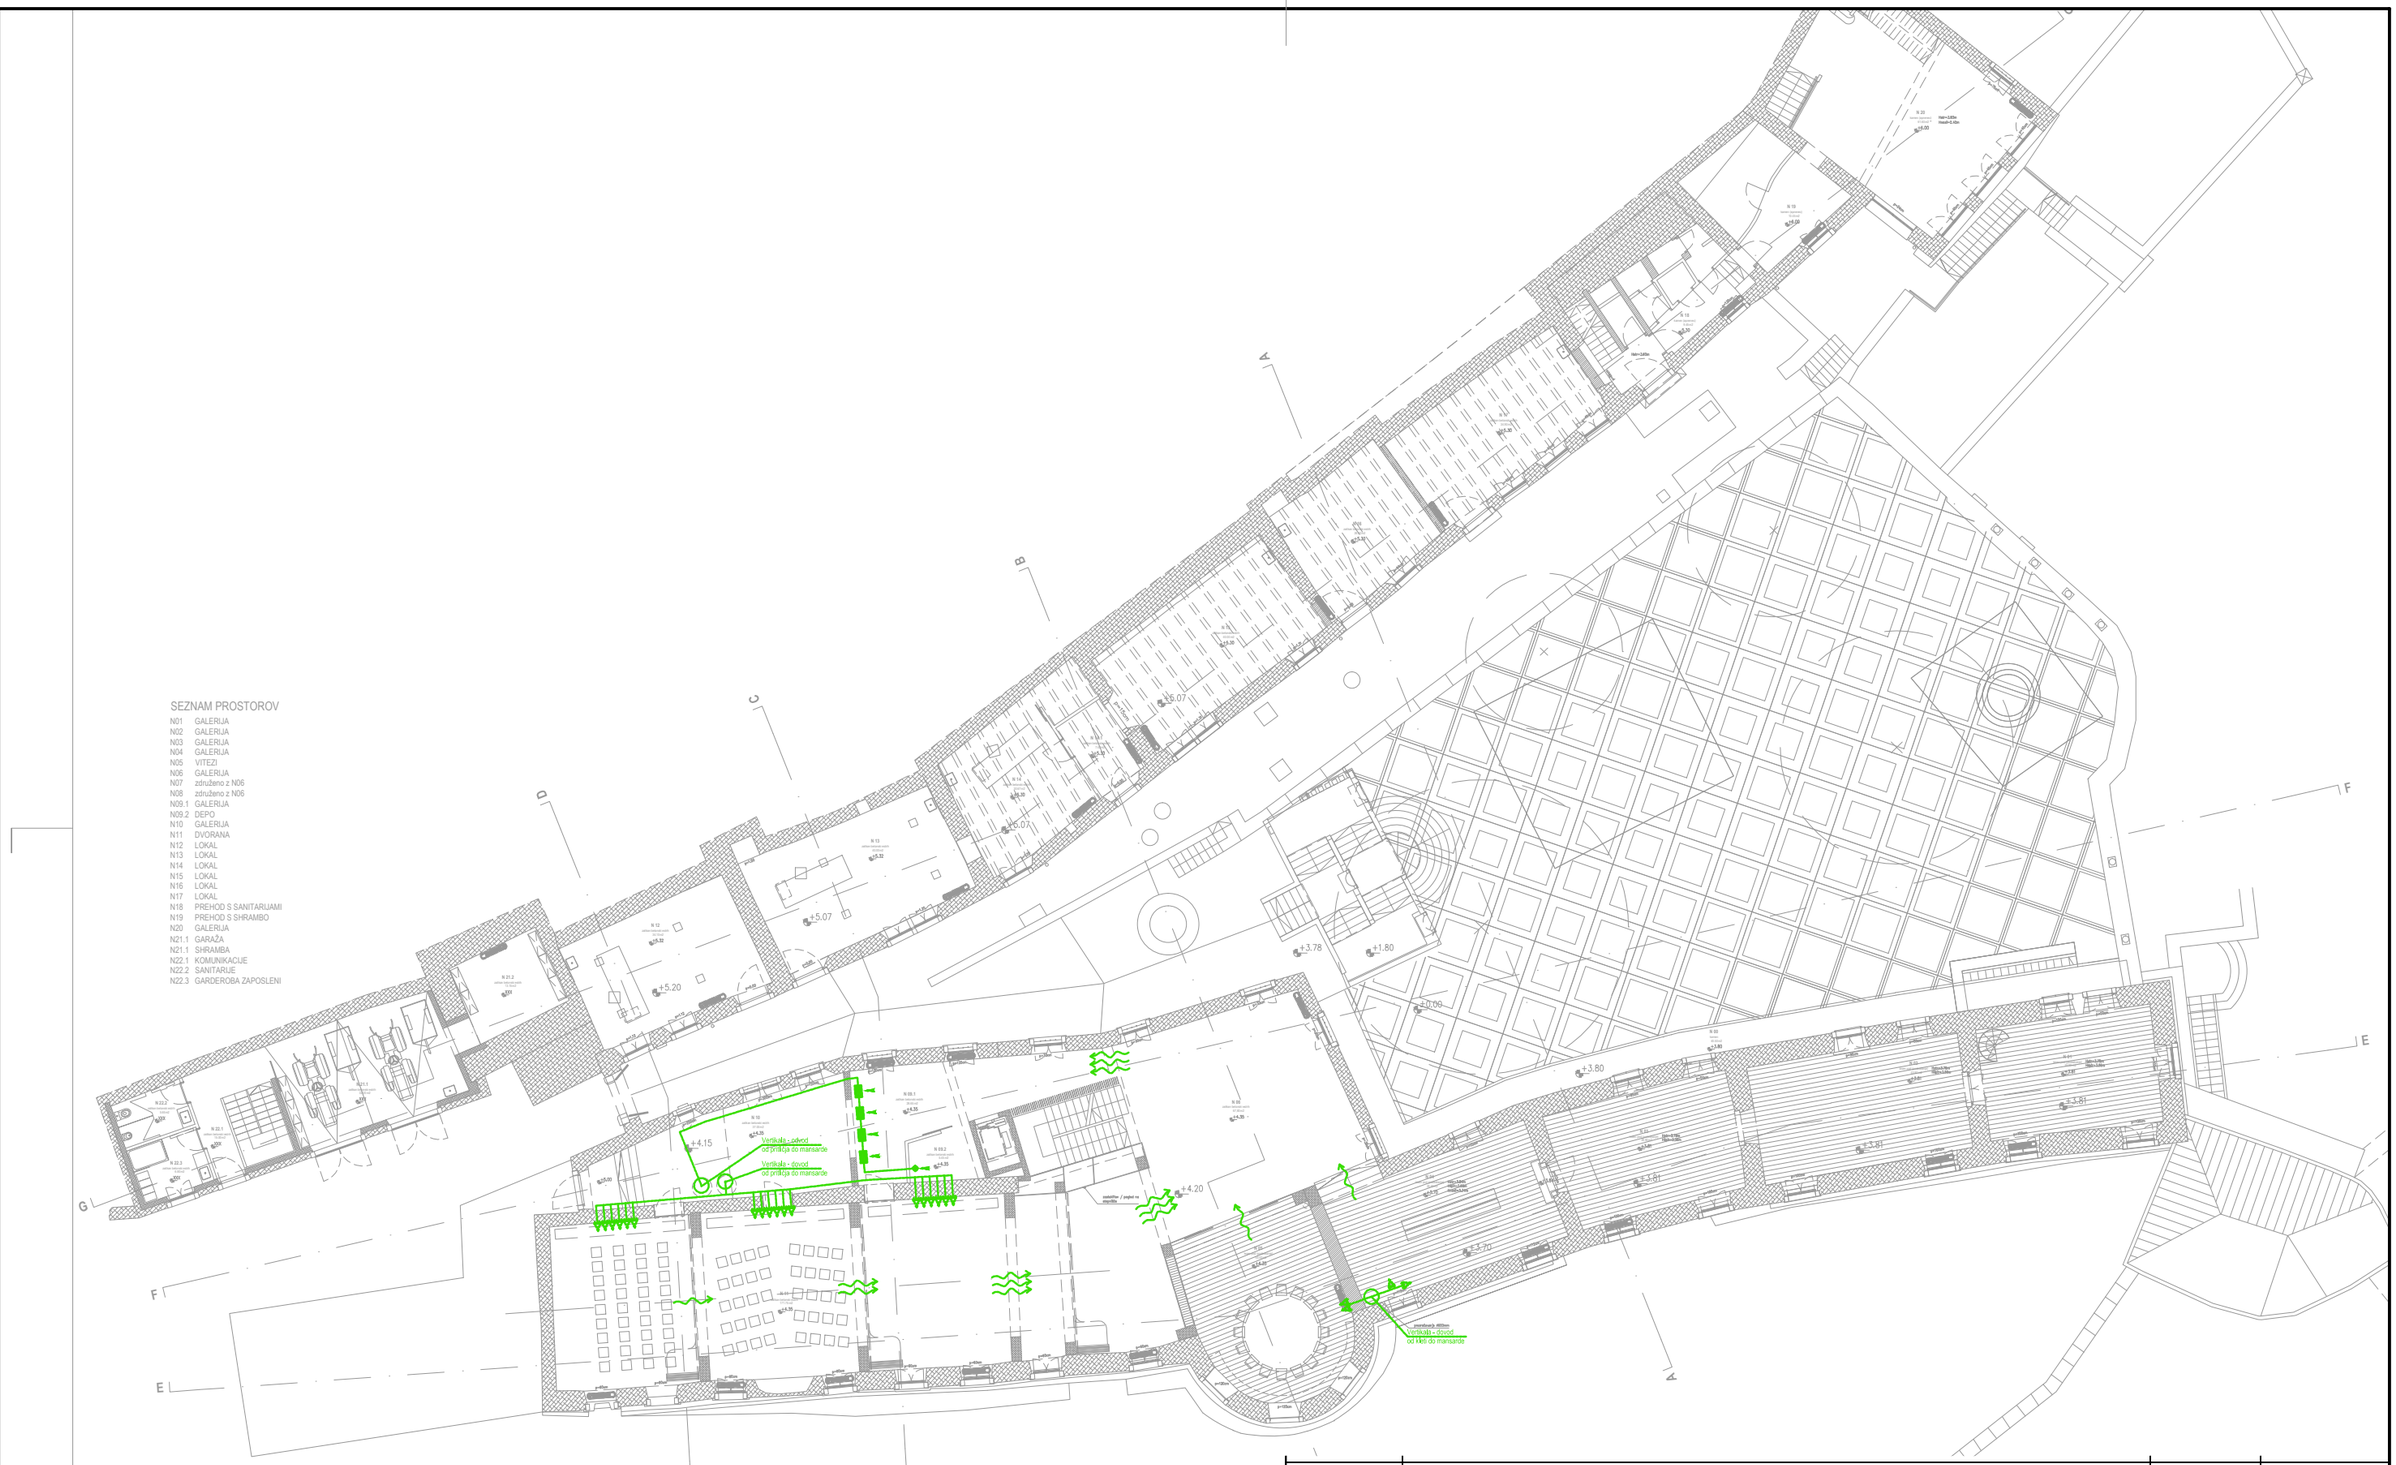


SEZNAM PROSTOROV

| | |
|---|---|
| N01 | GALERIJA |
| N02 | GALERIJA |
| N03 | GALERIJA |
| N04 | GALERIJA |
| N05 | VITEZI |
| N06 | GALERIJA |
| N07 | združeno z N06 |
| N08 | združeno z N06 |
| N09.1 | GALERIJA |
| N09.2 | DEPO |
| N10 | GALERIJA |
| N11 | DVORANA |
| N12 | LOKAL |
| N13 | LOKAL |
| N14 | LOKAL |
| N15 | LOKAL |
| N16 | LOKAL |
| N17 | LOKAL |
| N18 | PREHOD S SANITARIJAMI |
| N19 | PREHOD S SHRAMBO |
| N20 | GALERIJA |
| N21.1 | GARAŽA |
| N21.1 | SHRAMBA |
| N22.1 | KOMUNIKACIJE |
| N22.2 | SANITARIJE |
| N22.3 | GARDEROBA ZAPOSLENI |

| Sprememba: | Opis spremembe: | Datum spremembe: | Podpis OVP.: |
|---|---|---|---|
| | | | |

Odgovorni vodja projekta:
Jernej ŽIVIC, univ.dipl.inž.arh.
Datum: Ident. št.: ZAPS A-1430

Odgovorni projektant:
Igor BRŽAN, univ.dipl.inž.str.
Datum: Ident. št.: IZS S-1619

Projektant:
Igor BRŽAN, univ.dipl.inž.str.

| Št. proj.: | Št. nač.: | Vrsta proj.: |
|---|---|---|
| 121-16 | S-41/16 | IDZ |

PROCEDO
PROCEDO, D.O.O.
ROŽNA DOLINA, CESTA I 26,
SI-1000 LJUBLJANA

Investitor:
OBČINA KOMEN
Komen 86
6223 Komen

Objekt:
L-GST / GRAD ŠTANJEL
parc. št.: 30/1, 30/2, 30/3, 30/4, 30/5, 1009/1, 1009/2 in 1018 k.o. Štanjel

Del načrta: PREZRAČEVANJE

Vsebina: TLORIS NADSTROPJA

| Datum: | Merilo: | List št.: |
|---|---|---|
| december 2016 | 1 : 250 | 03-03 |