


3.6 Strokovne podlage na katerih temeljijo rešitve (geodetski načrt)

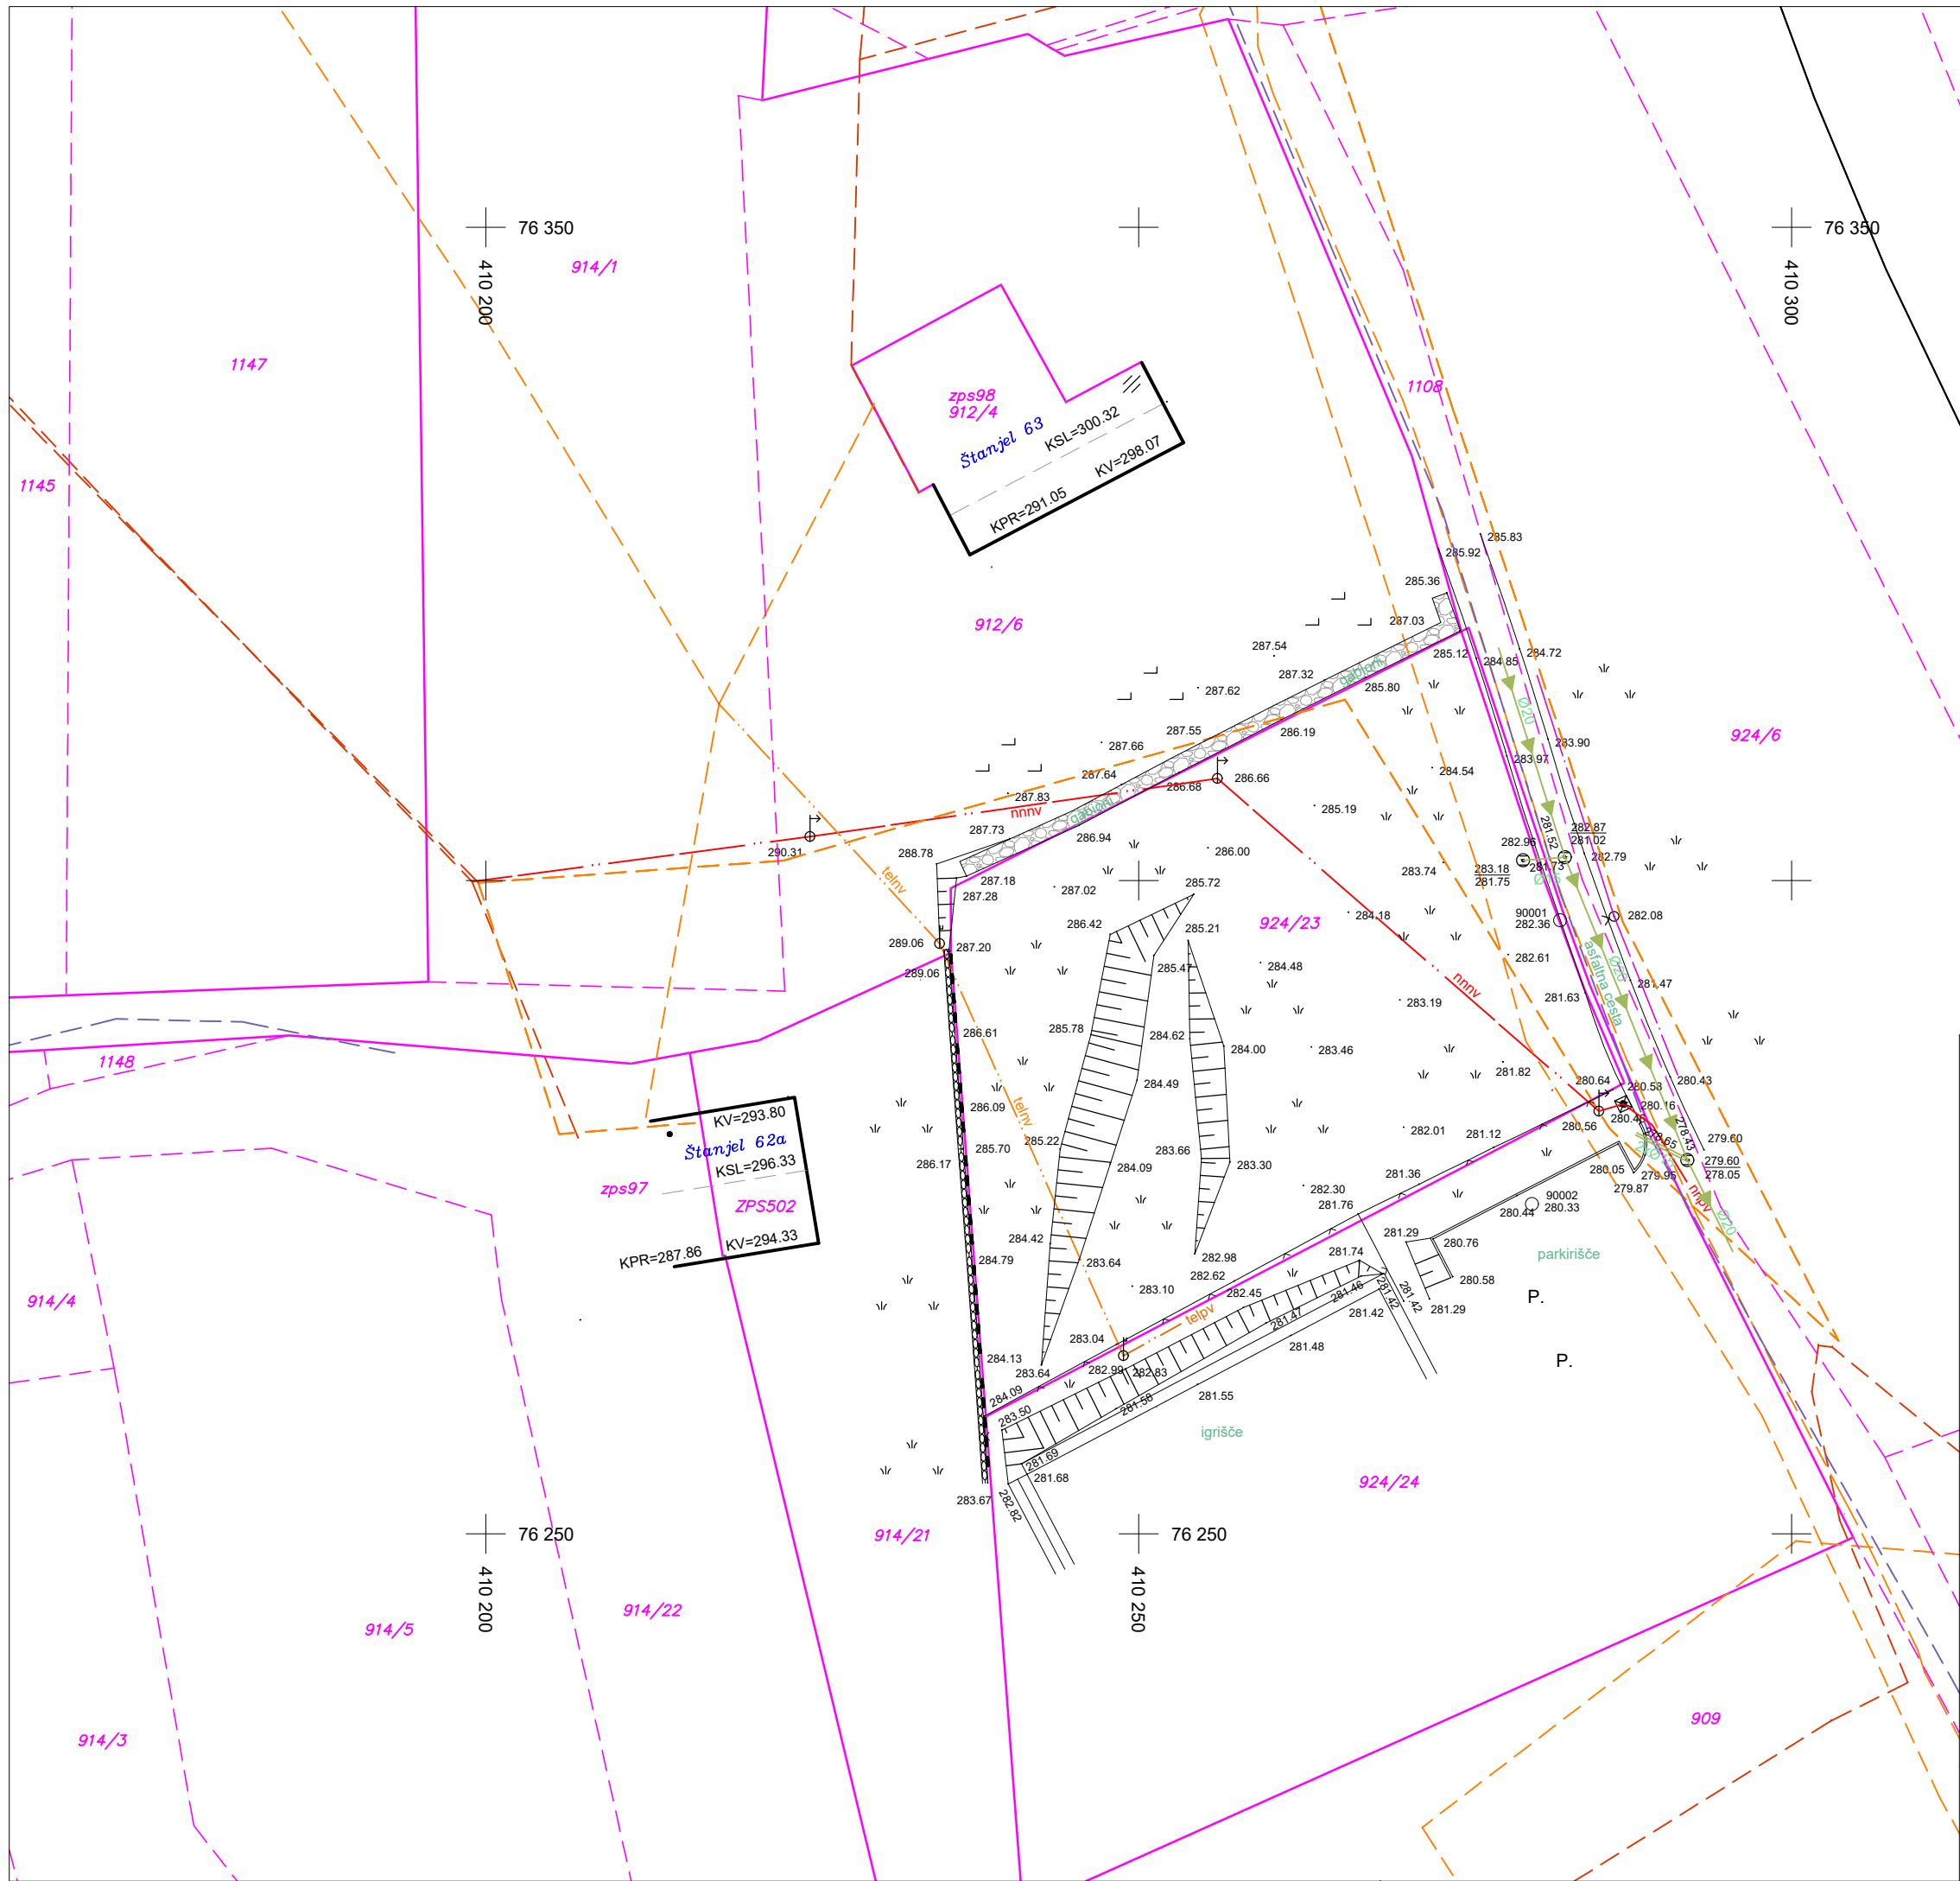

LEGENDA:

- Elektrika NN podzemna
- Elektrika NN – GJI
- Elektrika NN nadzemna
- JR nadzemna
- Telefon nadzemen
- Telef.–opt.–GJI–pod.
- Vodovod – GJI
- Fekalna–kanalizacija
- Zid podporni
- Žična ograja
- Smer slemen
- Kota terena
- Kota dna
- Urejena meja D96 (do 0.10m)
- Parcelne meje so vrisane na podlagi digitalnega katastrskega načrta grafične izmere **INFORMATIVNE !!**
- Podatek povezave–informativne !!!
- Jašek nedostopen–neodprt !!!

• // ≡ ✕
St.st.–posl.st.–gosp.st.–les.st.

☐ ☐ ☐ ☐
Vod.j.–kapa–nad.h.–pod.h.

☐ ☐ ☐ ☐
Kanalizacijski j.

☐ ☐ ☐ ☐
El.j.–drog NN–elom

☐ ☐ ☐ ☐
Tel.j.–drog Tel.–telom

☐ ☐ ☐ ☐
Jr.j.–svetilka

☐ ☐ ☐ ☐
Goščava Oljčnik

☐ ☐ ☐ ☐
Sadovnjak Vinograd

☐ ☐ ☐ ☐
Travnik–zelenica



GEODETSKI NAČRT

Koordinatni sistem: D96/TM - SVS2010-Koper

Naročnik	LA DESIGN d.o.o. PE IZOLA, p.p. 173 6310 IZOLA
k.o.	ŠTANJEL
št. parc.	924/23
Elaborat	Obstoječe stanje za projektno dokumentacijo
Naslov	ŠTANJEL - PARCELA ŠT.: 924/23 K.O. ŠTANJEL
Merilo	1:500
Izmeril:	Viler Bogdan dipl.inž.geod.
Št. načrta:	VBS1308-3/2024 Dne: 14.08.2024
Izdal: VBS,d.o.o. Portorož	
Načrt se nanaša na stanje terena na dan: 09.08.2024	
Direktor VBS d.o.o.: Viler Bogdan dipl.inž.geod.	