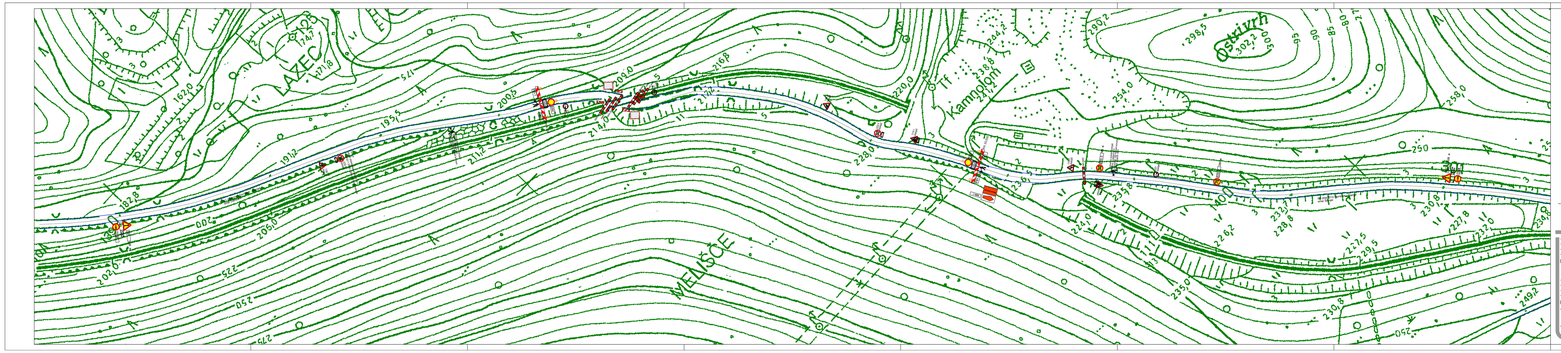

Preplastitev državne ceste
R1-204/1013 Dornberk - Štanjel
faza 3

km 9,530 - km 9,950
popolna zapora ceste

Kolektor CPG d.o.o.
Industrijska cesta 2, Ajdovščina, SI-5270 Nova Gorica, Slovenija
T: +386 5 366 31 00 F: +386 5 366 31 01 www.kolektor-cpg.com
info@cpg.si, www.cpg.si, www.kolektorgrupa/kolektorcing.com

NAROČNIK:	Direkcija RS za ceste Tivoli 30, SI-1000 LJUBLJANA	Datum izdaje: 1/08/2013	Datum spremembe: 1/08/2013
PROJEKT:	PREPLASTITEV DRŽAVNE CESTE R1-204/1013 DORNBERK - ŠTANJEL DELOVNA FAZA 3 PROJEKTNA DOKUMENTACIJA		
	R1 - 204/1013	Izdelano: 1 : 1000	
	PROJEKTNA VREDNOST	Datum:	Verzija: 08/2013
NAZIV:	3.1		