


SEZNAM PROSTOROV

- P01 KUHINJA
P02 LOKAL
P03 LOKAL
P04 LOKAL
P05 VINOOTEKA
P06 VHODNI HALL
P07 INFO PULT
P08 PREHOD S KOMUNIKACIJAMI
P09.1 PREDPROSTOR SANITARIJ, GARDEROBA
P09.2 SANITARIJ
P09.3 SANITARIJ
P09.4 SANITARIJ
P10 VITEŠKA DVORANA
P11 TEHNIČEN PROSTOR
P12 PODZEMNA STROJNICA
P13 IZSTOPNA TOČKA
P14 INSTALACIJSKI PROSTOR

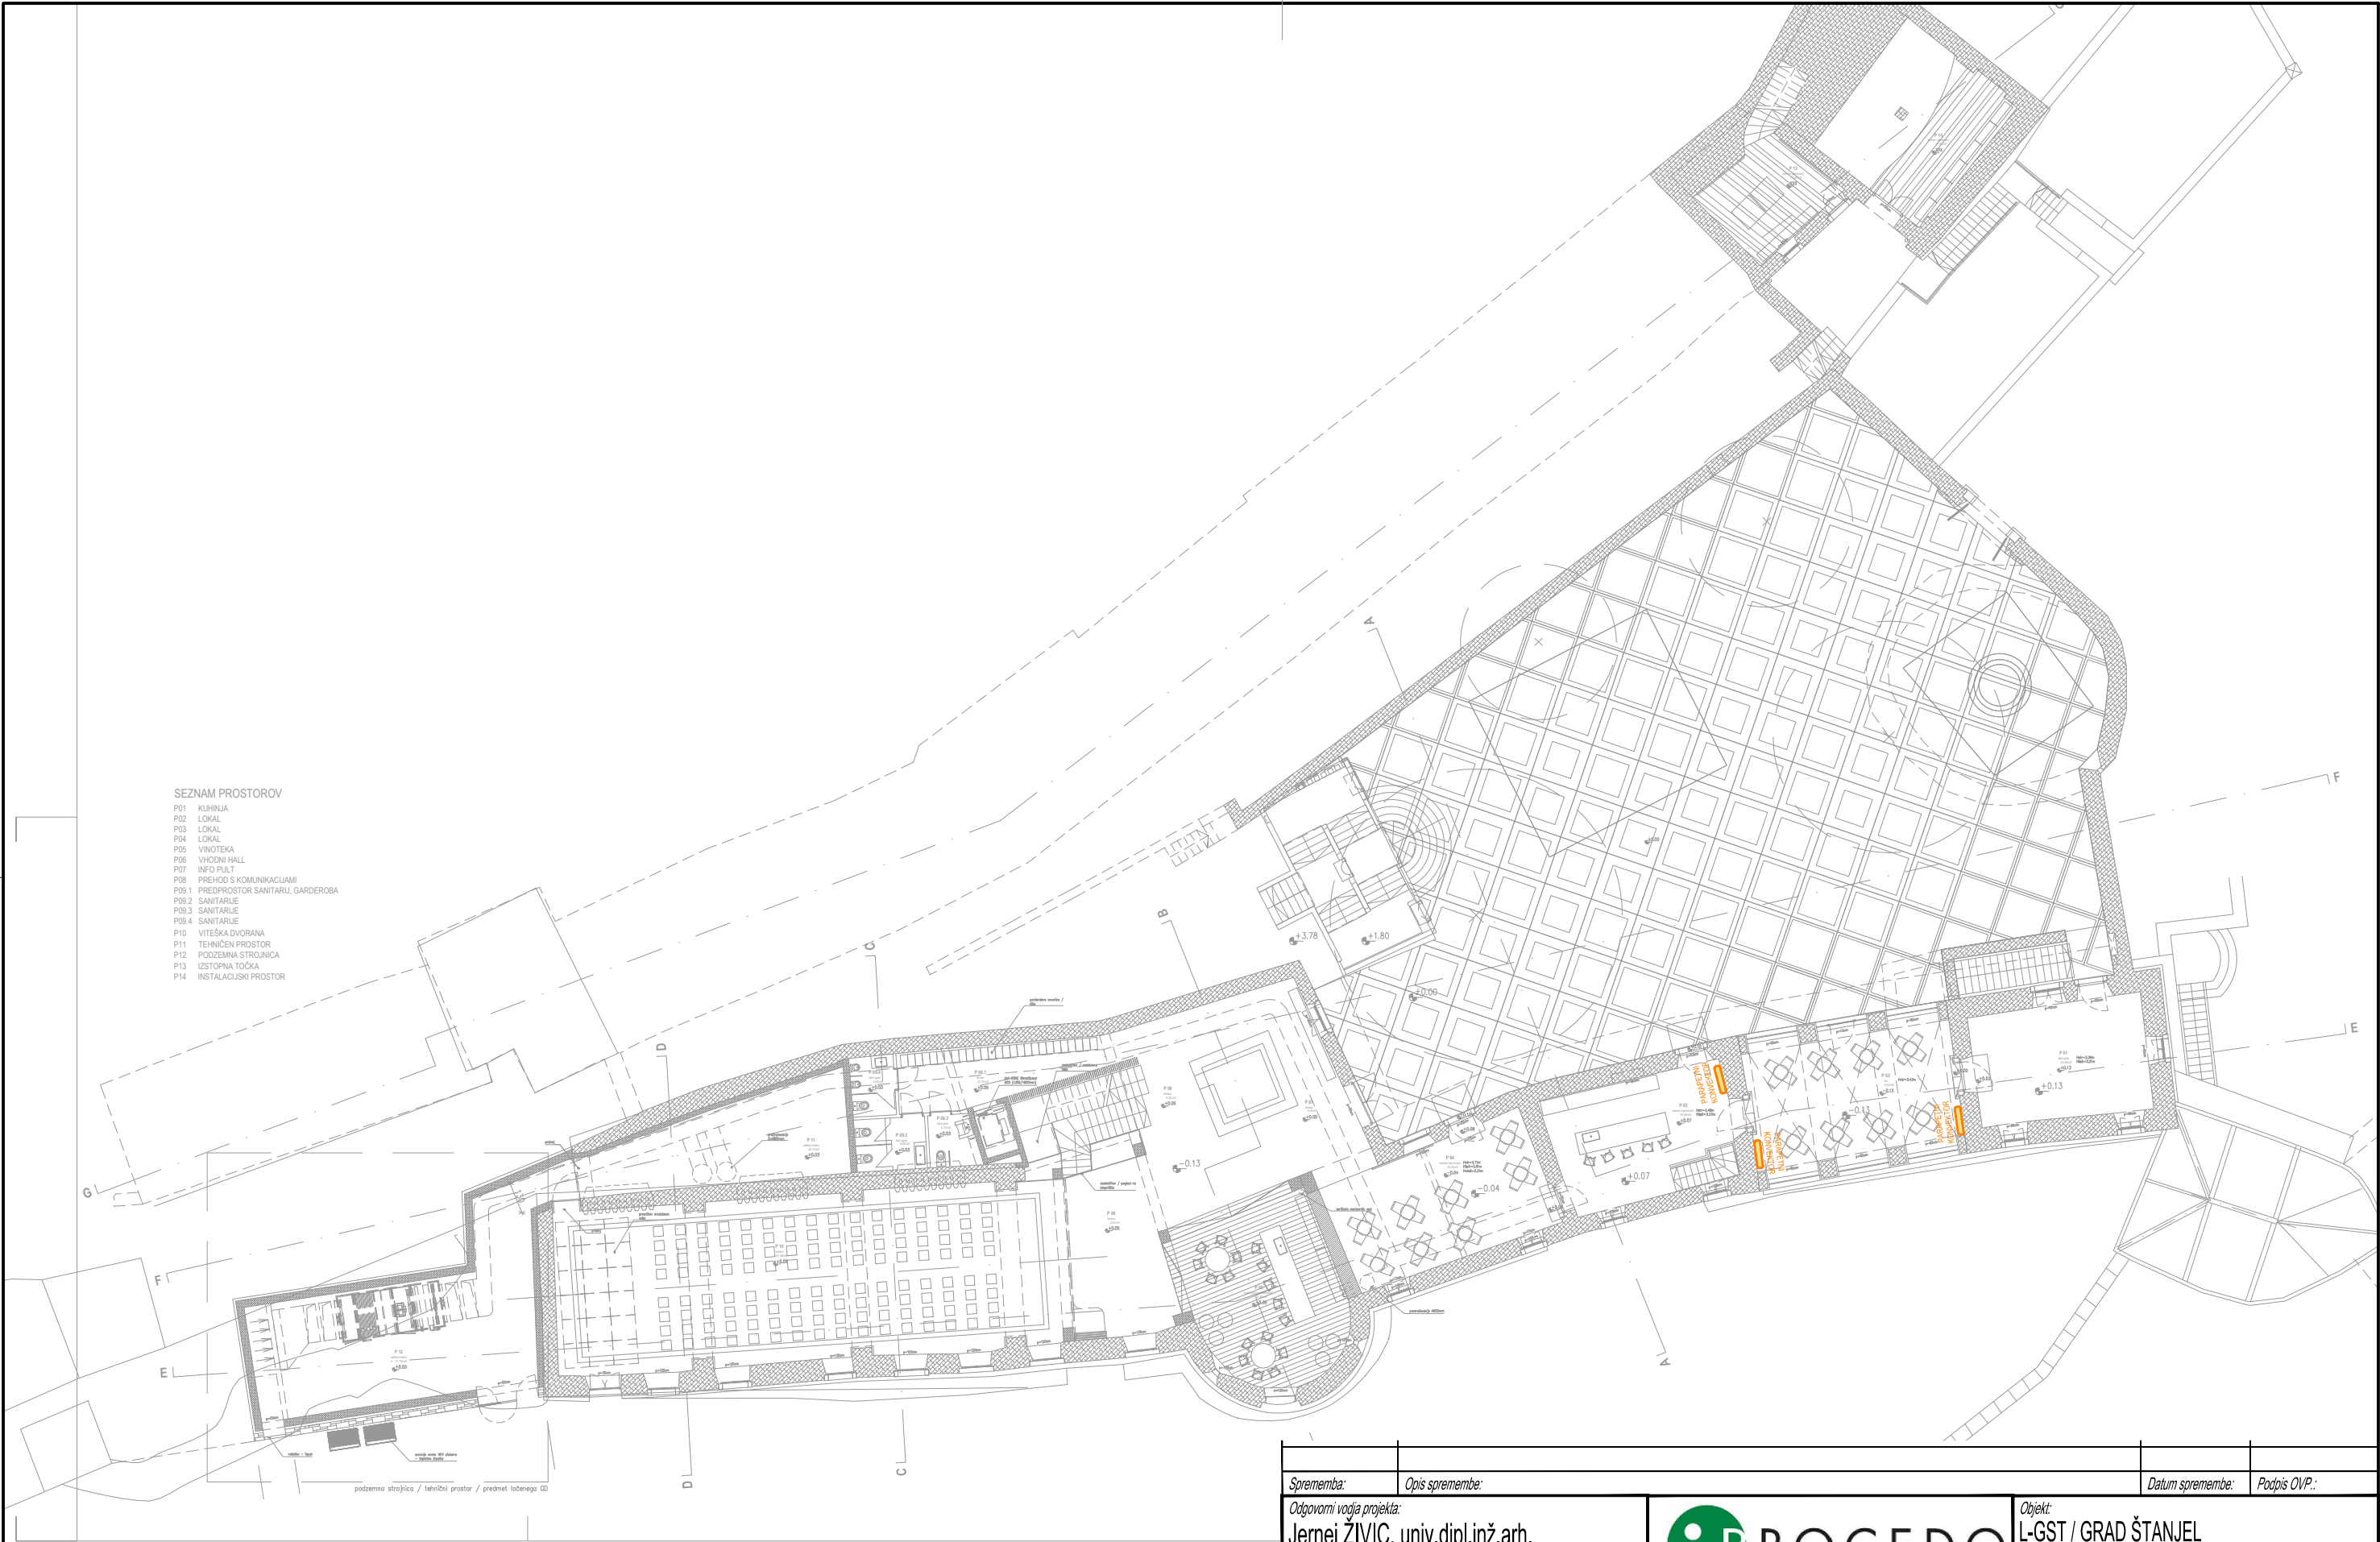

Sprememba:		Opis spremembe:				Datum spremembe:		Podpis OVP.:	
Odgovorni vodja projekta: Jernej ŽIVIC, univ.dipl.inž.arh. Datum: Ident. št.: ZAPS A-1430						PROCEDO PROCEDO, D.O.O. ROŽNA DOLINA, CESTA I 26, SI-1000 LJUBLJANA Investitor: OBČINA KOMEN Komen 86 6223 Komen			
Odgovorni projektant: Igor BRŽAN, univ.dipl.inž.str. Datum: Ident. št.: IZS S-1619									
Projektant: Igor BRŽAN, univ.dipl.inž.str. Št. proj.: 121-16 Št. nač.: S-41/16 Vrsta proj.: IDZ						Objekt: L-GST / GRAD ŠTANJEL parc. št.: 30/1, 30/2, 30/3, 30/4, 30/5, 1009/1, 1009/2 in 1018 k.o. Štanjel Del načrta: OGREVANJE in POHLAJEVANJE Vsečina: TLORIS PRITLIČJA Datum: december 2016 Merilo: 1 : 250 List št.: 02-02			