


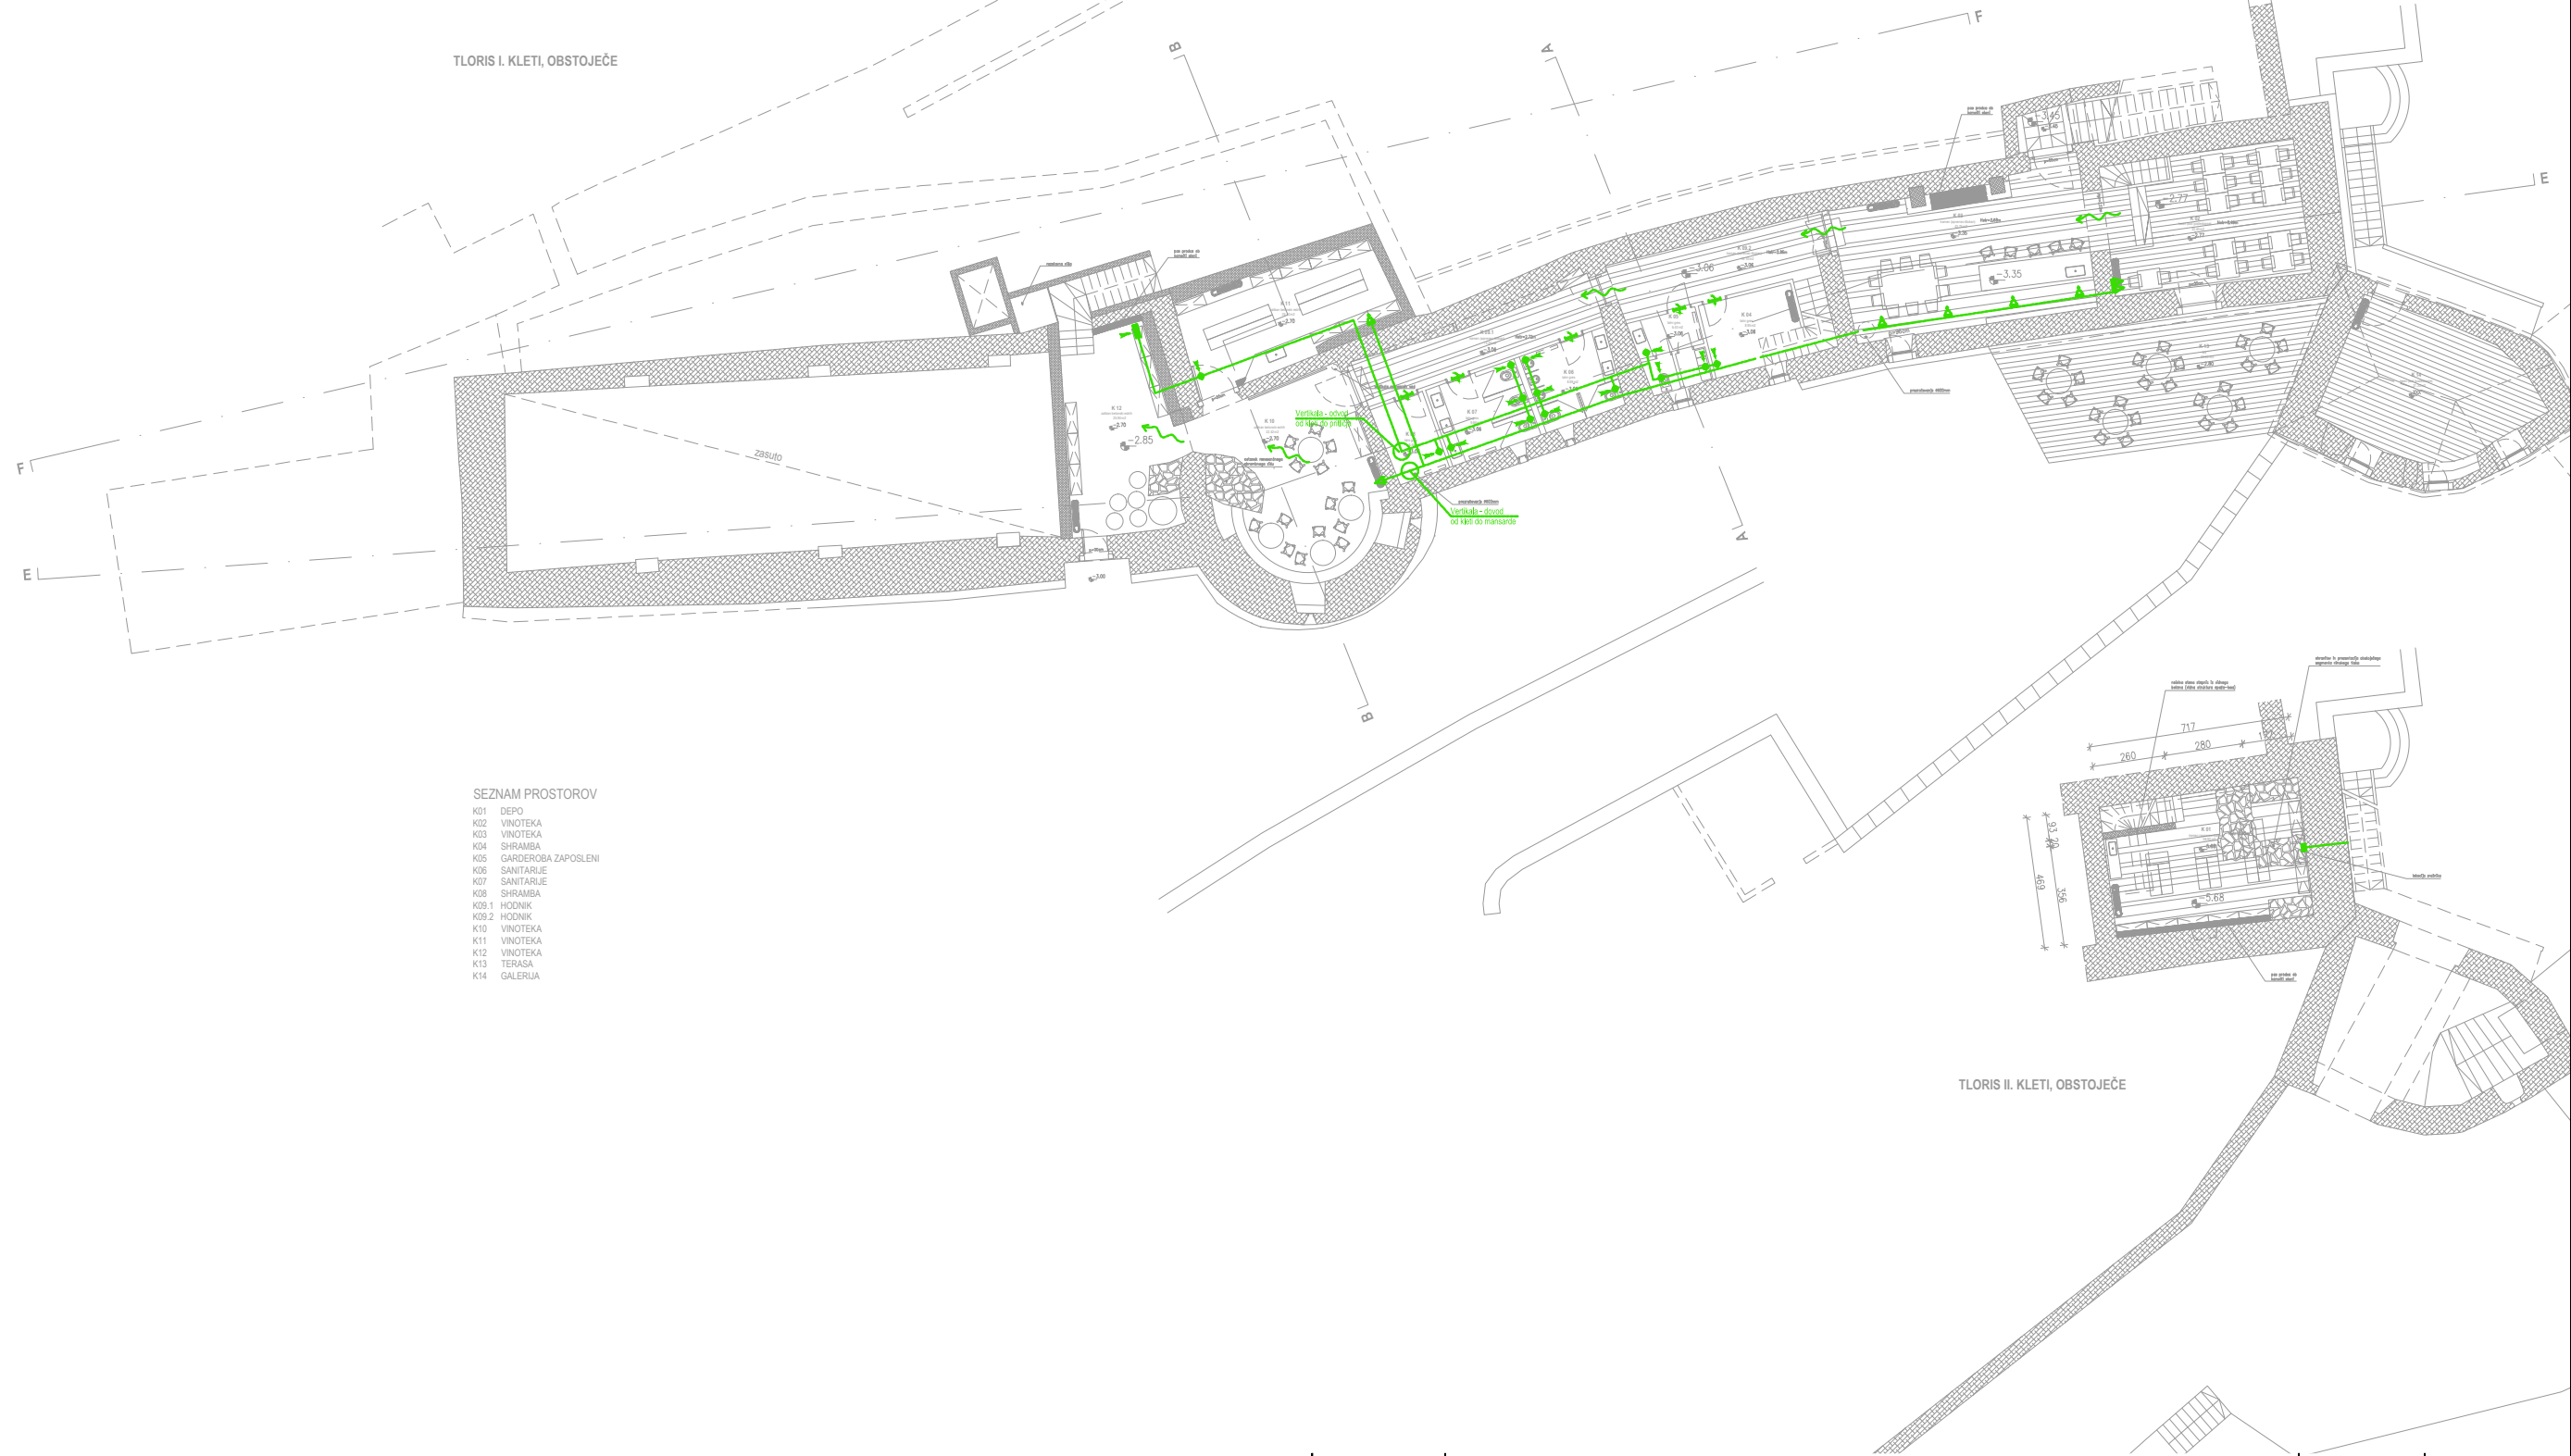

Sprememba:		Opis spremembe:				Datum spremembe:		Podpis OVP.:	
Odgovorni vodja projekta: Jernej ŽIVIC, univ.dipl.inž.arh.						 PROCEDO PROCEDO, D.O.O. ROŽNA DOLINA, CESTA I 26, SI-1000 LJUBLJANA			
Datum:		Ident. št.: ZAPS A-1430							
Odgovorni projektant: Igor BRŽAN, univ.dipl.inž.str.						Investitor: OBČINA KOMEN Komen 86 6223 Komen			
Datum:		Ident. št.: IZS S-1619							
Projektant: Igor BRŽAN, univ.dipl.inž.str.						Objekt: L-GST / GRAD ŠTANJEL parc. št.: 30/1, 30/2, 30/3, 30/4, 30/5, 1009/1, 1009/2 in 1018 k.o. Štanjel			
Št. proj.:		Št. nač.:		Vrsta proj.:					
121-16		S-41/16		IDZ		Del načrta: PREZRAČEVANJE		Vsečina: TLORIS I. in II. KLETI	
						Datum: december 2016		Merilo: 1 : 250	
								List št.: 03-01	