
A1: 594x841
A: 0.5 m²
08.10.2018
1.5.1-1.5.2-1.5.4-1.5.7_PZI_grad Stanjel/_2sklop_spodnji Palacij_NAD MAN_08.10.dwg

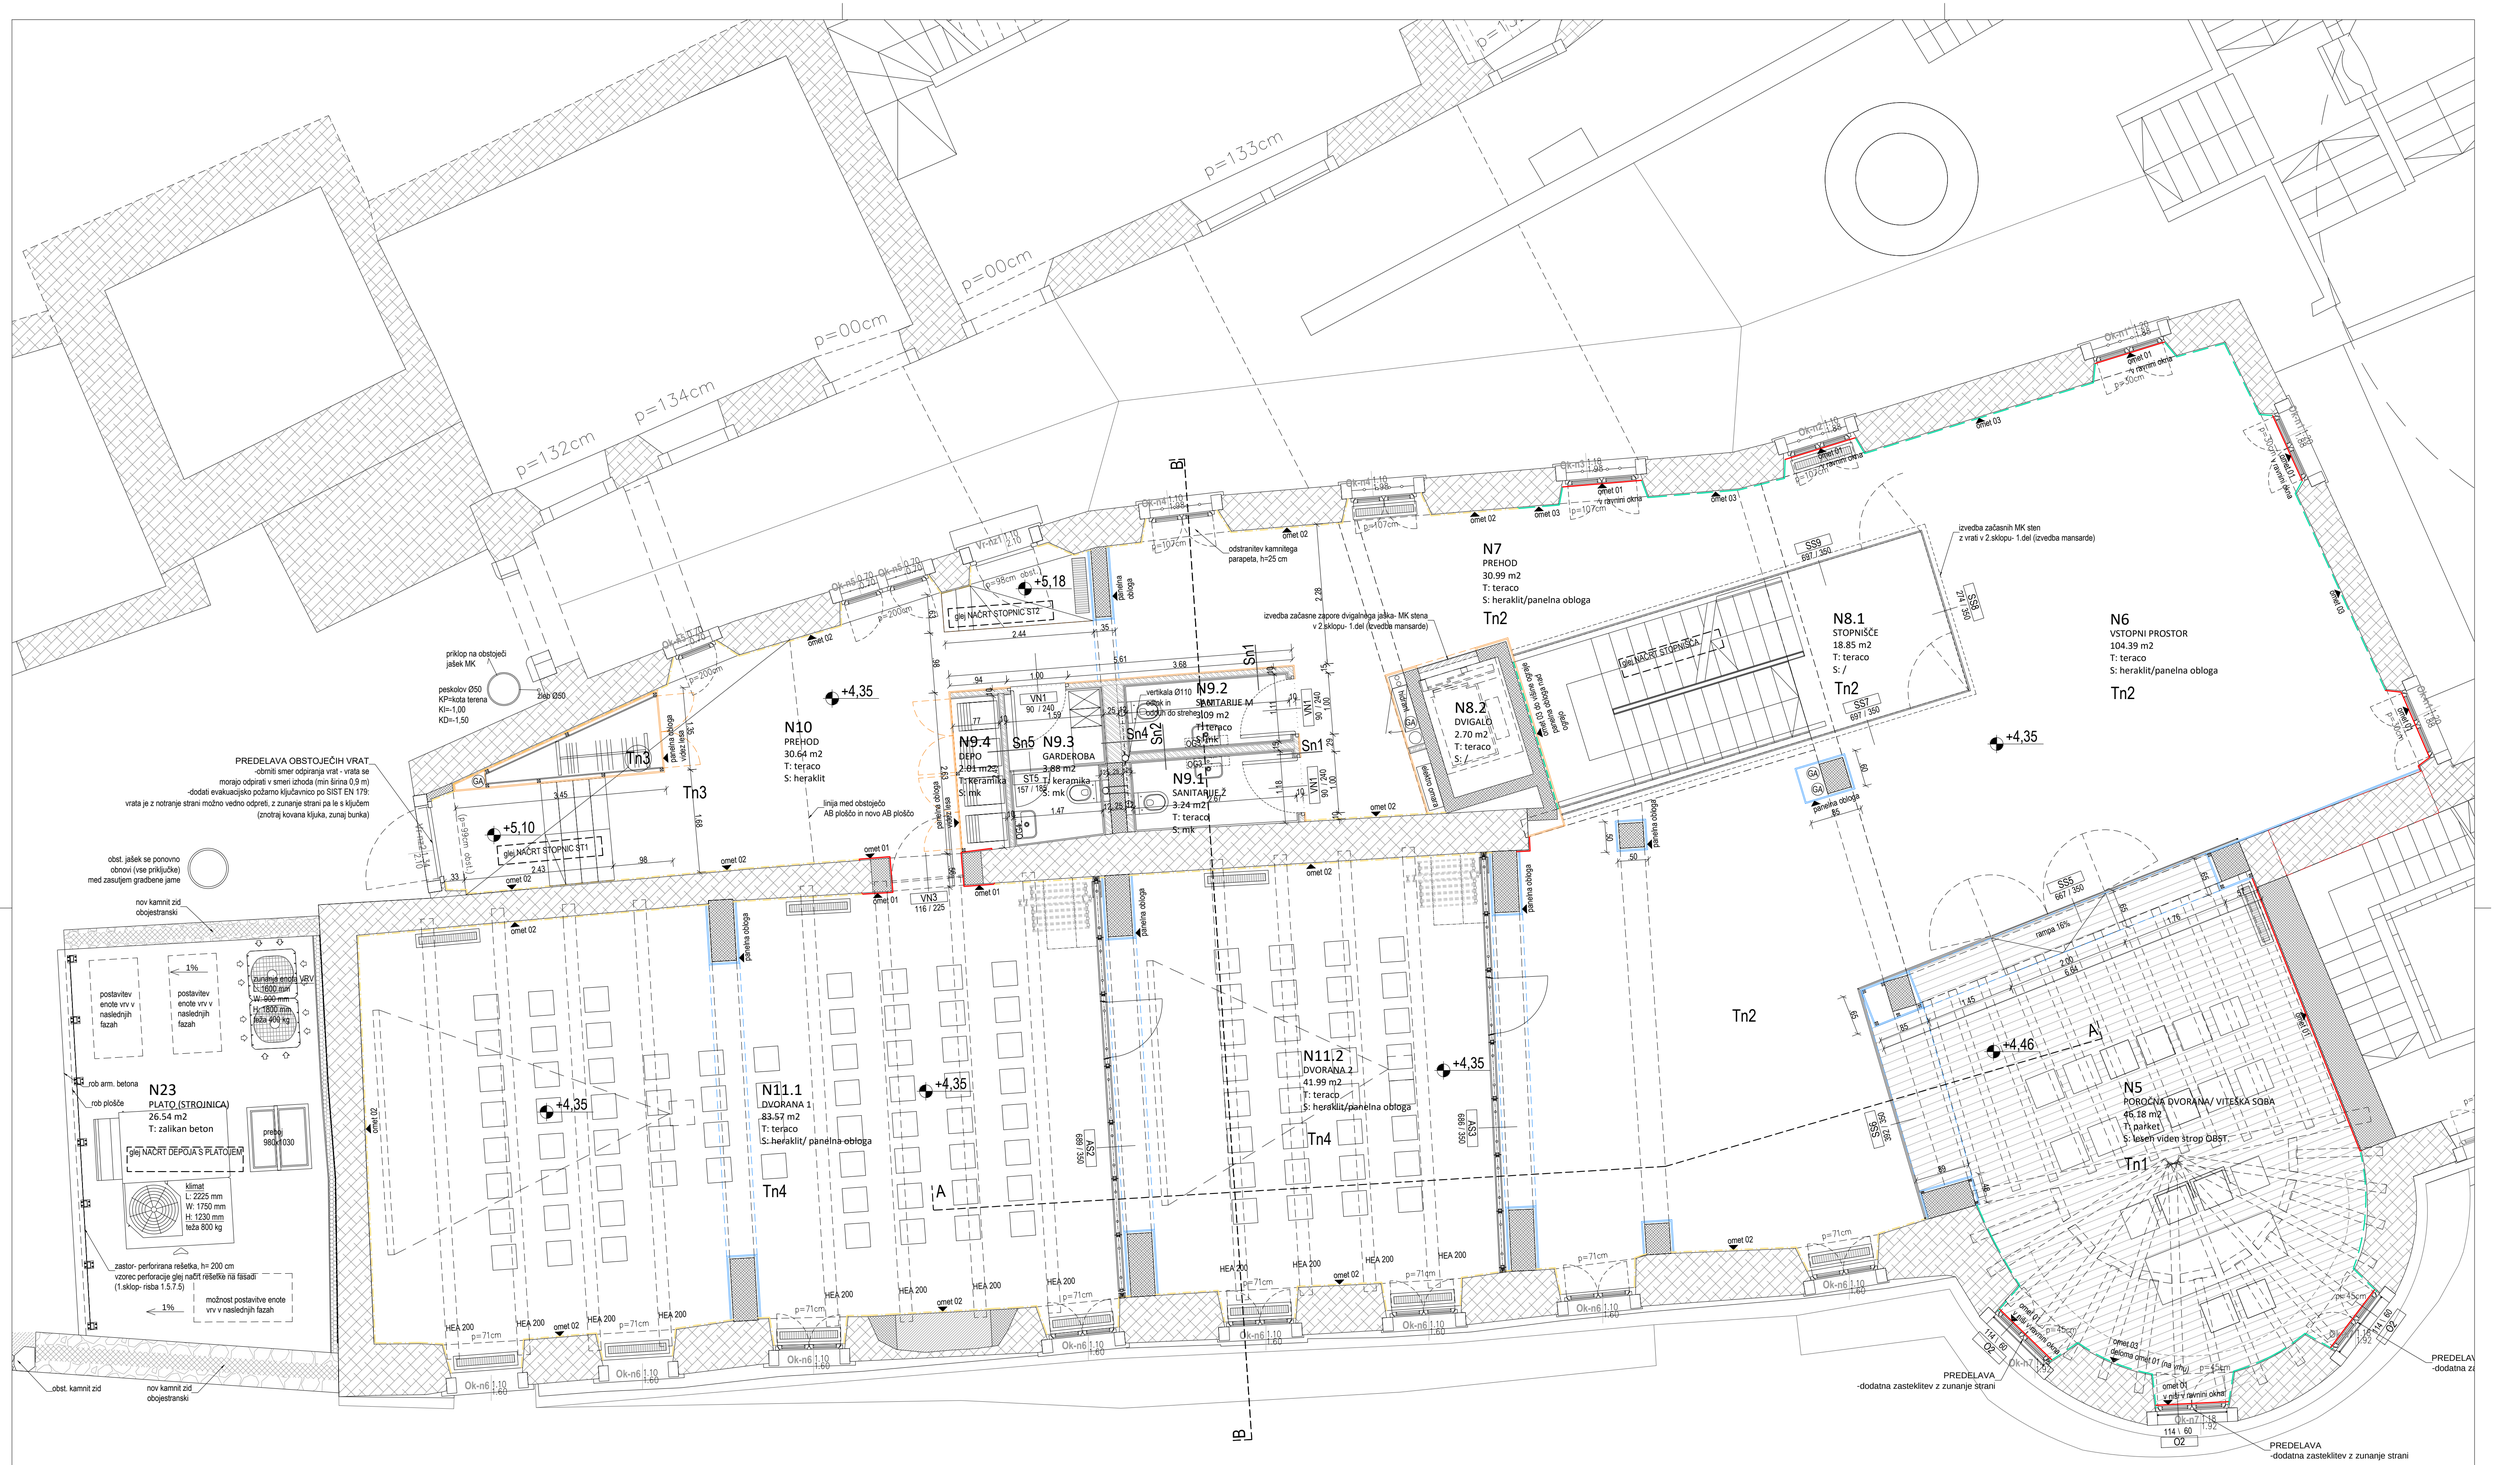

Sn1_ MK stena
-keramika_ 1 cm
-lepilo_ 1 cm
-2x 1,25 vodoodporna mavčno kartonska plošča
-enojna podkonstrukcija, toplotna izolacija_ 7,5 cm
-panelna obloga videz lesa_ 1,3 cm

Sn2_ MK stena
-keramika_ 1 cm
-lepilo_ 1 cm
-2x 1,25 vodoodporna mavčno kartonska plošča
-enojna podkonstrukcija, toplotna izolacija_ 10 cm
-2x 1,25 vodoodporna mavčno kartonska plošča
-lepilo_ 1 cm
-keramika_ 1 cm

Sn3_ MK stena
-keramika_ 1 cm
-lepilo_ 1 cm
-2x 1,25 vodoodporna mavčno kartonska plošča
-enojna podkonstrukcija, toplotna izolacija_ 7,5 cm
-2x 1,25 vodoodporna mavčno kartonska plošča
-lepilo_ 1 cm
-keramika_ 1 cm

Sn4_ MK stena
-keramika_ 1 cm
-lepilo_ 1 cm
-2x 1,25 vodoodporna mavčno kartonska plošča
-dvojna podkonstrukcija, toplotna izolacija_ 20 cm
-2x 1,25 vodoodporna mavčno kartonska plošča
-lepilo_ 1 cm
-keramika_ 1 cm

Sn5_ MK stena
-oplesk
-2x 1,25 mavčno kartonska plošča
-enojna podkonstrukcija, toplotna izolacija_ 5 cm
-2x 1,25 vodoodporna mavčno kartonska plošča
-oplesk

Tn1
novo (16 cm):
-gotovi troslojni parket
(videz kmečkega poda, hrast lakiran)_ 1,5 cm
-lepilo_ 1 cm
-izravnalna masa_ 1 cm
-plavajoči estrih_ 5 cm
-zvočna in toplotna izolacija- folija iz penjenega polietilena (kot npr Termosilent)_ 1,5 cm
-sovprežna AB plošča_ 6 cm
obstoječe:
-parna zapora Kloeber Wallint T2
-OSB plošče
-podeskanje (s spodnje strani vidno)
-leseni stropniki (s spodnje strani vidni)

Tn2
novo (15 cm):
-lili teraco_ 3 cm
-plavajoči estrih_ 6 cm
-zvočna izolacija- folija iz penjenega polietilena (kot npr Termosilent)_ 0,2 cm
-toplotna izolacija EPS_ 6 cm
obstoječe:
-AB plošča_ 20 cm
novo:
podkonstrukcija stropa, zračni prostor_ 32,5 cm
strop heraklit plošče 120/60_ 2,5 cm

Tn3
novo (15 cm nad ploščo):
-lili teraco_ 3 cm
-plavajoči estrih_ 6 cm
-zvočna izolacija- folija iz penjenega polietilena (kot npr Termosilent)_ 0,2 cm
-toplotna izolacija XPS_ 5 cm
-bitumenska hidroizolacija_ 1 cm

-nova AB plošča_ 12 cm
-utrjeno nasutje_ 10 cm

Tn4
novo (15 cm):
-lili teraco_ 3 cm
-plavajoči estrih_ 6 cm
-zvočna izolacija-
folija iz penjenega polietilena (kot npr Termosilent)_ 0,2 cm
-toplotna izolacija EPS_ 6 cm
obstoječe:
-AB plošča_ 20 cm
novo:
-podkonstrukcija stropa, zračni prostor_ 22,5 cm
-strop heraklit plošče 120/60 (deloma panelna obloga v pasovih)_ 2,5 cm


legenda
- omet 01- gladek omet (nove konstrukcije)*
- omet 02- grob prekriven omet (stare konstrukcije)*
- omet 03- tanek oplesk (vidna struktura kamna, betona)*
- panelna obloga videz lesa*
- panelna obloga grafitno siva*
- *GLEJ SHEME OMETOV IN OBLOG 1.5.6.5 do 1.5.6.11
- rušitve
- kote obstoječe
- +0,05 kote novo
- kamen obstoječe
- armiran beton obstoječe
- armiran beton NOVO
- MK stene NOVO
- porobeton NOVO
- betonski estrih NOVO
- XPS NOVO

NOVO ±0,00=+333,70 n.m.v. ABSOLUTNO
kota nadstropja +4,35

-VSE MERE JE POTREBNO PREVERITI NA GRADBIŠČU!
-IZVAJALEC MORA PRED GRADNJO OZ. VGRADNJO PREVERITI VSE BISTVENE MERE. V KOLIKOR SE POJAVLJAJO ODSTOPANJA, JIH MORA USKLADITI Z NADZORNIKOM OZ. ARHITEKTOM.
-POVRŠINE PROSTOROV SO PODANE NA ZIDARSKE MERE, OMET IN OBLOGE NISO UPOŠTEVANI.
-OMETI IN PANELNE OBLOGE SO PRIKAZANE V SHEMAH OMETOV IN OBLOG.

Projektant:
PROJEKT NOVA GORICA

Investitor: Občina Komen, Komen 86, 6223 Komen			Risba: TLORIS NADSTROPJA	Merilo: 1:50	
Objekt: GRAD ŠTANJEL/ SPODNJI PALACIJ SZ/ 2.SKLOP			Odgovorni vodja projekta: Teja Savelli, univ.dipl.inž.arh.		Id. št.: ZAPS 1389
			Odgovorni projektant: Teja Savelli, univ.dipl.inž.arh.		Id. št.: ZAPS 1389
Vrsta načrta: 1_ARHITEKTURA			Sodelavci: Tinkara Kodelja, u.d.i.a.		Id. št.: ZAPS 1677
Vrsta projektne dokumentacije: PZI	Številka načrta: 14272_II_1	Številka projekta: 14272_II	Datum: september 2018	Spremembe:	Številka lista: 1.5.1.7

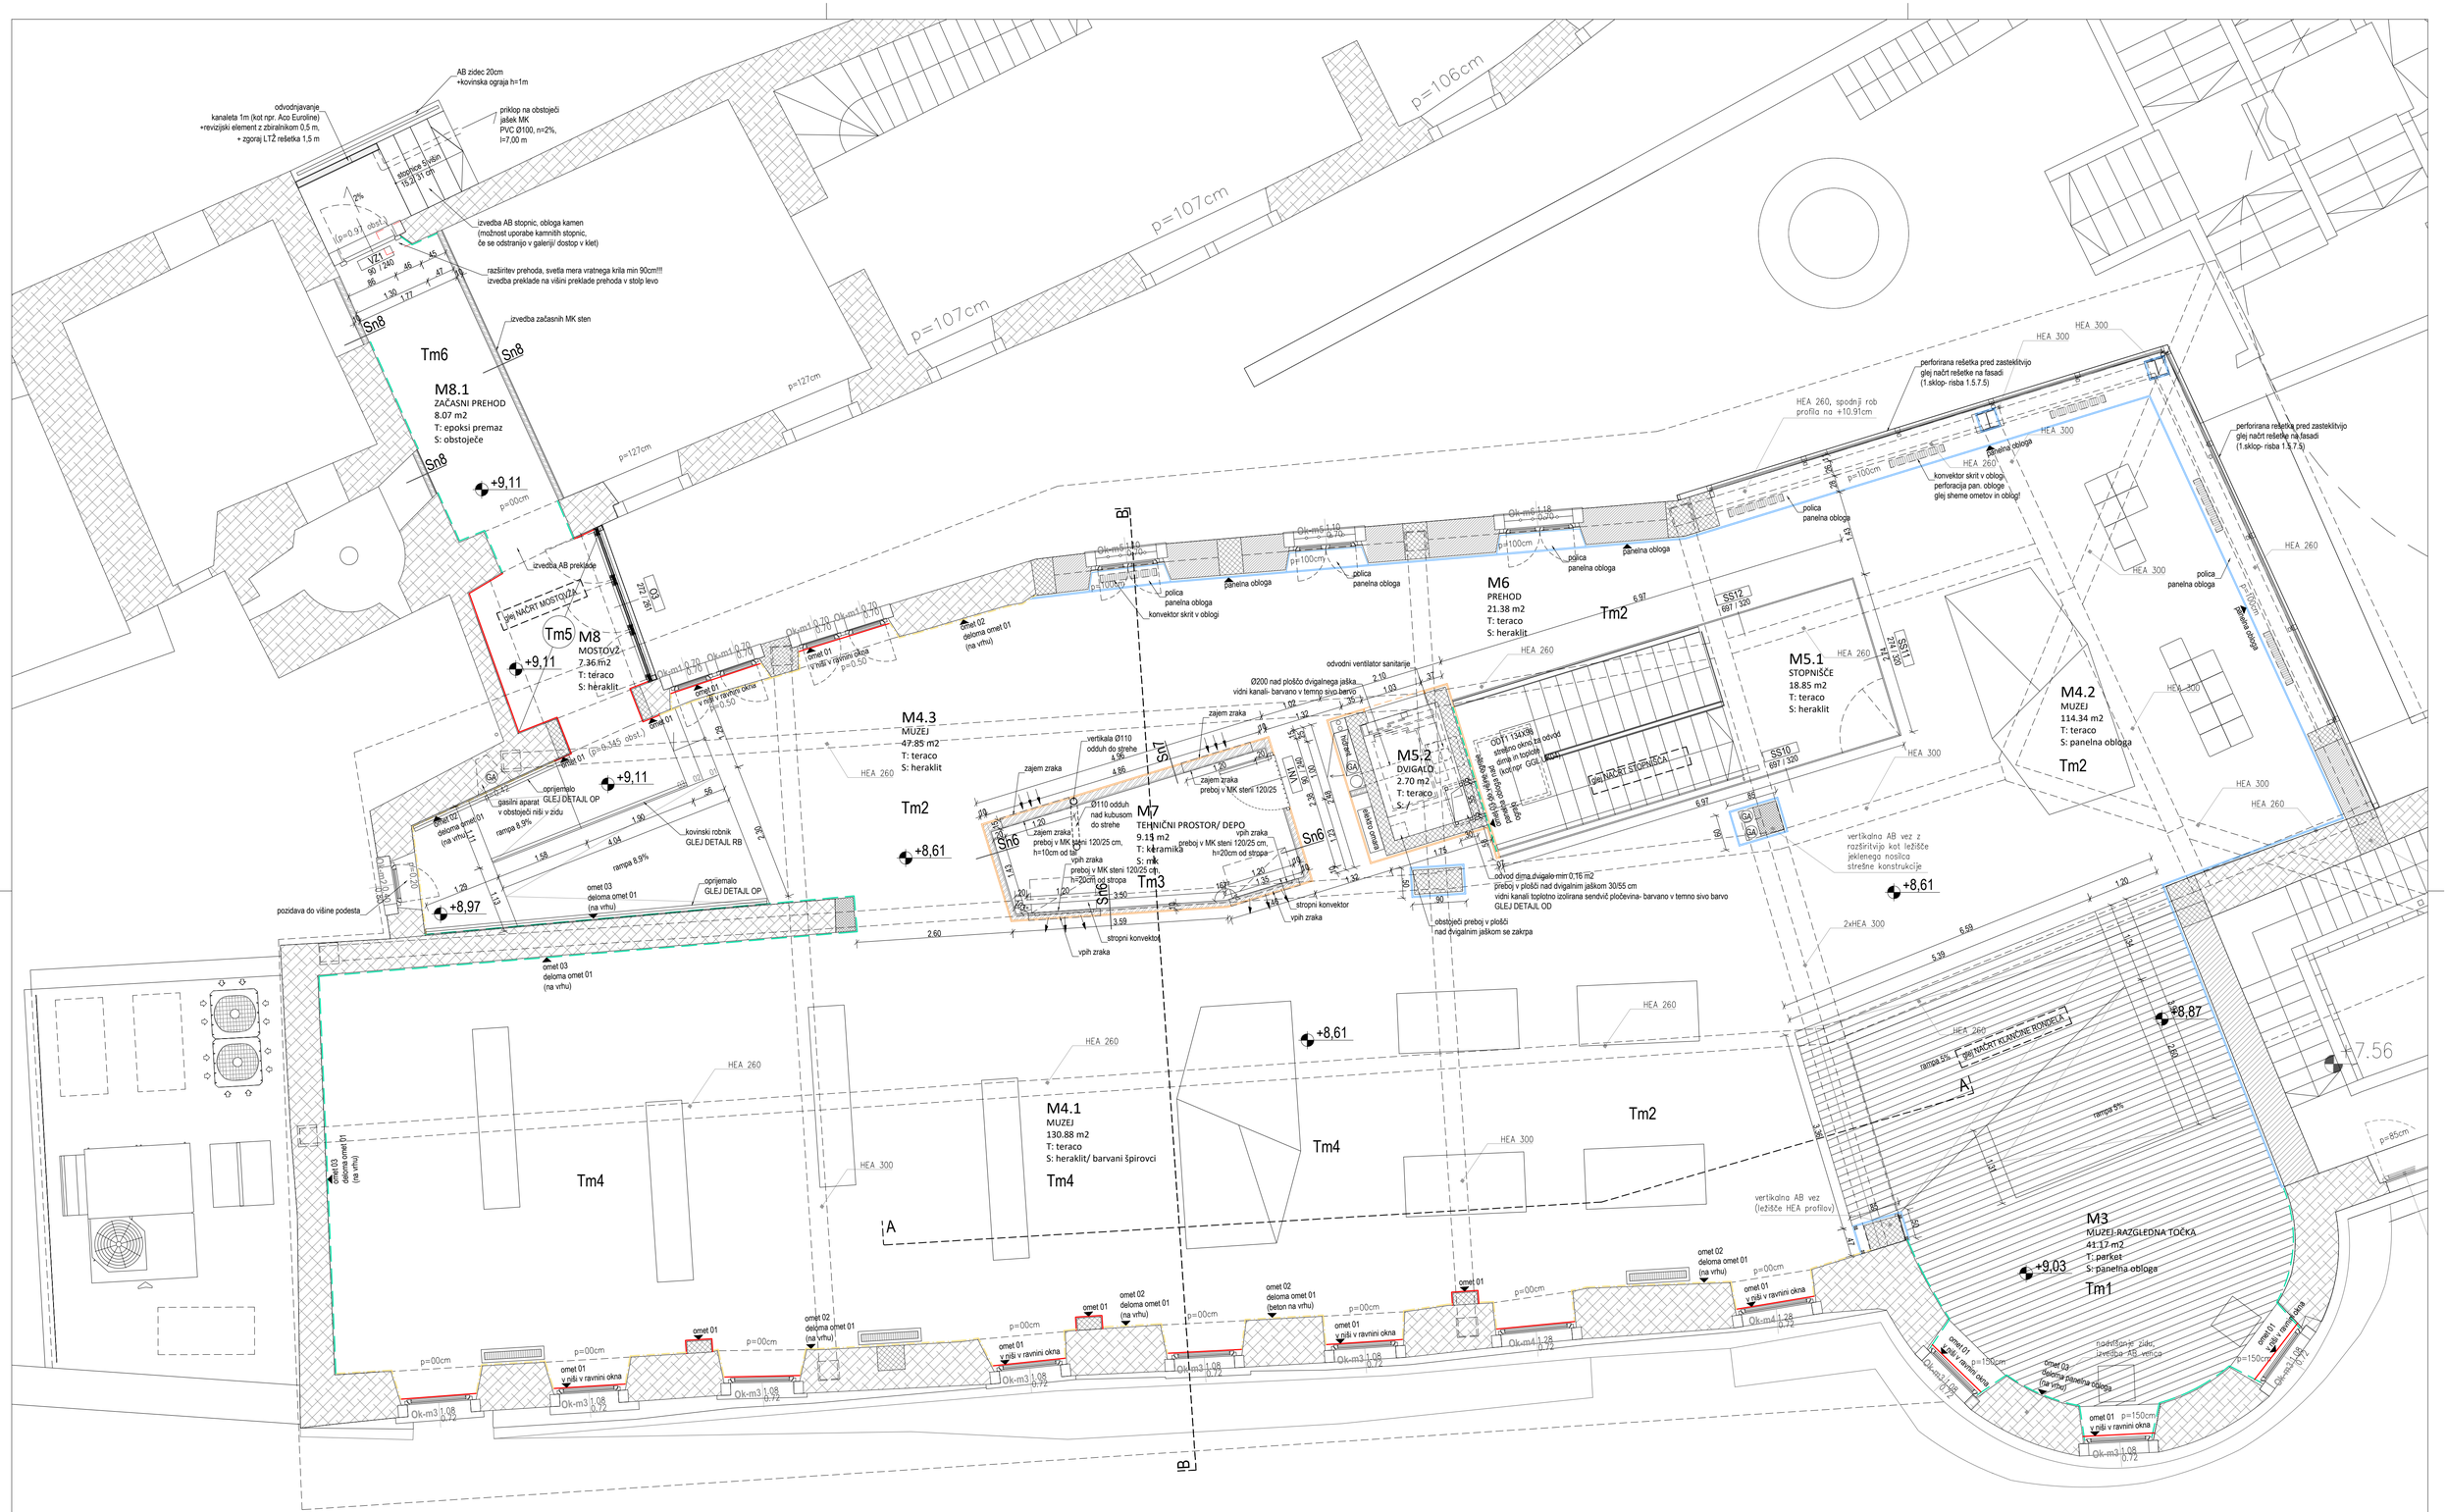

Sn6_ MK stena
-panelna obloga videz lesa_ 1,3 cm
-enojna podkonstrukcija, toplotna izolacija_ 7,5 cm
-2x 1,25 mavčno kartonska plošča
-oplesk

Sn7_ MK stena
-panelna obloga videz lesa_ 1,3 cm
-enojna podkonstrukcija, toplotna izolacija_ 12,5 cm
-2x 1,25 mavčno kartonska plošča
-oplesk

Sn8_ MK stena_EI60
-oplesk
-2x 1,25 mavčno kartonska ognjevarna plošča
-enojna podkonstrukcija, toplotna izolacija_ 5 cm
-2x 1,25 mavčno kartonska ognjevarna plošča
-oplesk

Tm1
novo (16 cm):
-gotovi troslojni parket
(videz kmečkega poda, hrast lakiran)_ 1,5 cm
-lepilo_ 1 cm
-OSB plošče_ 2 cm
-podkonstrukcija poda
-mineralna volna_ 5 cm
-sovprežna AB plošča_ 6 cm
obstoječe:
-parna zapora Kloeber Wallint T2
-OSB plošče
-podeskanje (s spodnje strani vidno)
-leseni stropniki (s spodnje strani vidni)

Tm2
novo (15 cm):
-liti teraco_ 3 cm
-plavajoči estrih_ 6 cm
-zvočna izolacija- folija iz penjenega polietilena (kot npr Termoslient)_ 0,2 cm
-toplotna izolacija EPS_ 6 cm
obstoječe:
-AB plošča_ 20 cm
novo:
-podkonstrukcija stropa, zračni prostor_ 38,5 cm
-strop heraklit plošče 120/60_ 2,5 cm

Tm3
novo (15 cm):
-keramika_ 1 cm
-lepilo_ 1 cm
-izravnalna masa_ 1 cm
-plavajoči estrih_ 6 cm
-zvočna izolacija- folija iz penjenega polietilena (kot npr Termoslient)_ 0,2 cm
-toplotna izolacija EPS_ 6 cm
obstoječe:
-AB plošča_ 20 cm
novo:
-podkonstrukcija stropa, zračni prostor_ 89,75 cm
-strop kontinuiran MK_ 1,25 cm

Tm4
novo (15 cm):
-liti teraco_ 3 cm
-plavajoči estrih_ 6 cm
-zvočna izolacija- folija iz penjenega polietilena (kot npr Termoslient)_ 0,2 cm
-toplotna izolacija EPS_ 6 cm
obstoječe:
-AB plošča_ 20 cm
novo:
-(HEA 200- ojačitev AB plošče)
-podkonstrukcija stropa, zračni prostor_ 38,5 cm
-strop heraklit plošče 120/60_ 2,5 cm

Tm5
novo (13+17+2 cm):
-liti teraco_ 3 cm
-plavajoči estrih_ 5 cm
-zvočna izolacija- folija iz penjenega polietilena (kot npr Termoslient)_ 0,2 cm
-toplotna izolacija EPS_ 5 cm
-AB plošča_ 17 cm
-zunanji omet po vzoru že izvedenega spodnji palacij SZ_ 2 cm

Tm6
novo (21 cm):
-epoksi premaz
-izravnalna masa_ 1,5 cm
-plavajoči estrih_ 6,5 cm
-zvočna izolacija- folija iz penjenega polietilena (kot npr Termoslient)_ 0,2 cm
-toplotna izolacija EPS_ 5 cm
-toplotna izolacija XPS_ 8cm
obstoječe:
-AB plošča_ 15 cm

legenda
- omet 01- gladek omet (nove konstrukcije)*
- omet 02- grob prekriven omet (stare konstrukcije)*
- omet 03- tanek oplesk (vidna struktura kamna, betona)*
- panelna obloga videz lesa*
- panelna obloga grafitno siva*
- *GLEJ SHEME OMETOV IN OBLOG 1.5.6.5 do 1.5.6.11
- ruševine
- kote obstoječe
- +0.05 kote novo
- kamen obstoječe
- armiran beton obstoječe
- armiran beton NOVO
- MK stene NOVO
- porobeton NOVO
- betonski estrih NOVO
- XPS NOVO


NOVO ±0.00=+333,70 n.m.v. ABSOLUTNO
kota mansarde +8,61

-VSE MERE JE POTREBNO PREVERITI NA GRADBIŠČU!!
-IZVAJALEC MORA PRED GRADNJO OZ. VGRADNJO PREVERITI VSE BISTVENE MERE. V KOLIKOR SE POJAVLJAJO ODSTOPANJA, JIH MORA USKLADITI Z NADZORNIKOM OZ. ARHITEKTOM.
-POVRŠINE PROSTOROV SO PODANE NA ZIDARSKE MERE, OMET IN OBLOGE NISO UPOŠTEVANI.
-OMETI IN PANELNE OBLOGE SO PRIKAZANE V SHEMAH OMETOV IN OBLOG.

Projektant:
PROJEKT.. NOVA GORICA

Investitor: **Občina Komen** **Komen 86, 6223 Komen**			Risba: **TLORIS MANSARDE** Merilo: 1:50	
Objekt: **GRAD ŠTANJEL/ SPODNJI PALACIJ SZ/ 2.SKLOP**			Odgovorni vodja projekta: Teja Savelli, univ.dipl.inž.arh.	Id. št. : ZAPS 1389
			Odgovorni projektant: Teja Savelli, univ.dipl.inž.arh.	Id. št. : ZAPS 1389
Vrsta načrta: 1_ARHITEKTURA			Sodelavci: Tinkara Kodelja, u.d.i.a.	Id. št. : ZAPS 1677
Vrsta projektne dokumentacije: PZI	Številka načrta: 14272_II_1	Številka projekta: 14272_II	Datum: september 2018	Spremembe:	Številka lista: 1.5.1.8

A1: 594x841
A: 0,5 m²
08.10.2018
1.5.1-1.5.2-1.5.4-1.5.7_PZI_grad Stanjel_Zaklop_spodnji Palaci_MAD MAN_08.10.dwg

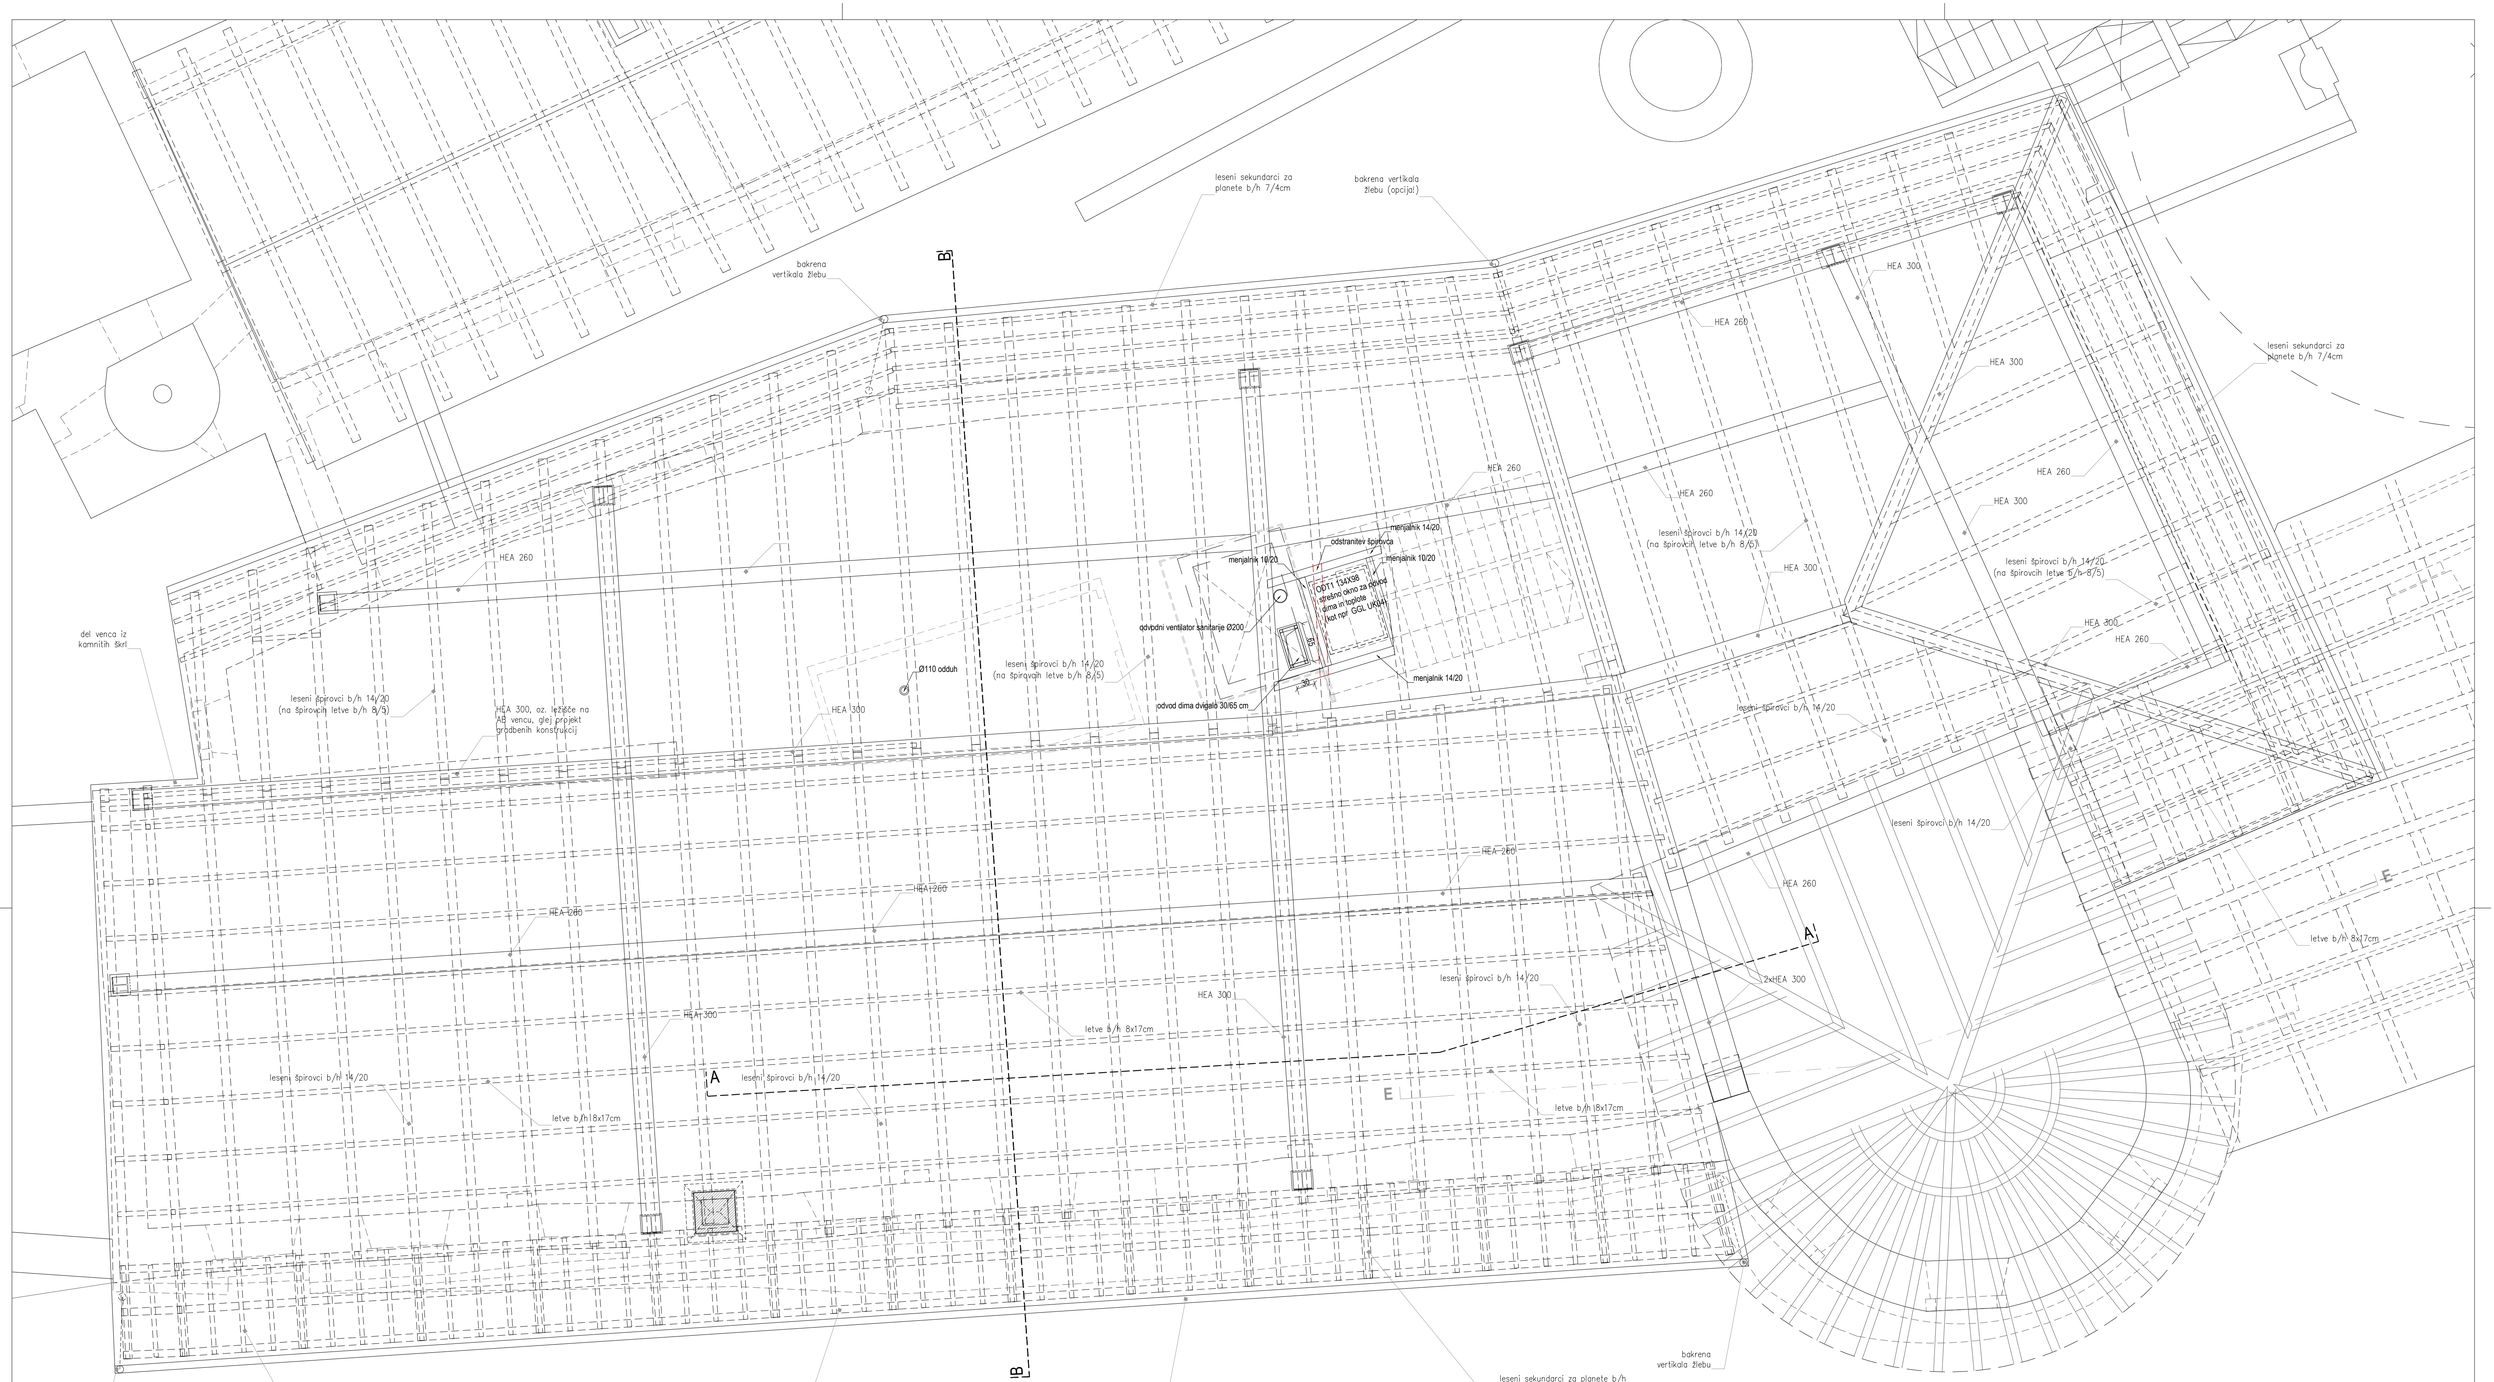

A1: 594x841
A: 0.5 m²

08.10.2018

1.5.1-1.5.2-1.5.4-1.5.7_PZI_grad Štanjel_Zaklop_spodnji Palaci_NAD MAK_0810.dwg


kamen obstoječe
armiran beton obstoječe
armiran beton NOVO
MK stene NOVO
porobeton NOVO
betonski estrih NOVO
XPS NOVO

NOVO ±0.00=+333,70 n.m.v. ABSOLUTNO
kota mansarde +8,61

-VSE MERE JE POTREBNO PREVERITI NA GRADBIŠČU!
-IZVAJALEC MORA PRED GRADNJO OZ. VGRADNJO PREVERITI VSE BISTVENE MERE. V KOLIKOR SE POJAVLJAJO ODSTOPANJA, JIH MORA USKLADITI Z NADZORNIKOM OZ. ARHITEKTOM.
-POVRŠINE PROSTOROV SO PODANE NA ZIDARSKE MERE, OMET IN OBLOGE NISO UPOŠTEVANI.
-OMETI IN PANELNE OBLOGE SO PRIKAZANE V SHEMAH OMETOV IN OBLOG.

Projektant:
PROJEKT.. NOVA GORICA

Investitor: **Občina Komen** **Komen 86, 6223 Komen**			Risba: **TLORIS OSTREŠJA** Merilo: 1:50		
Objekt: **GRAD ŠTANJEL/ SPODNJI PALACIJ SZ/ 2.SKLOP**			Odgovorni vodja projekta: Teja Savelli, univ.dipl.inž.arh.		Id. št.: ZAPS 1389
			Odgovorni projektant: Teja Savelli, univ.dipl.inž.arh.		Id. št.: ZAPS 1389
Vrsta načrta: 1_ARHITEKTURA			Sodelavci: Tinkara Kodelja, u.d.i.a.		Id. št.: ZAPS 1677
Vrsta projektne dokumentacije: PZI	Številka načrta: 14272_II_1	Številka projekta: 14272_II	Datum: september 2018	Spremembe:	Številka lista: 1.5.1.9

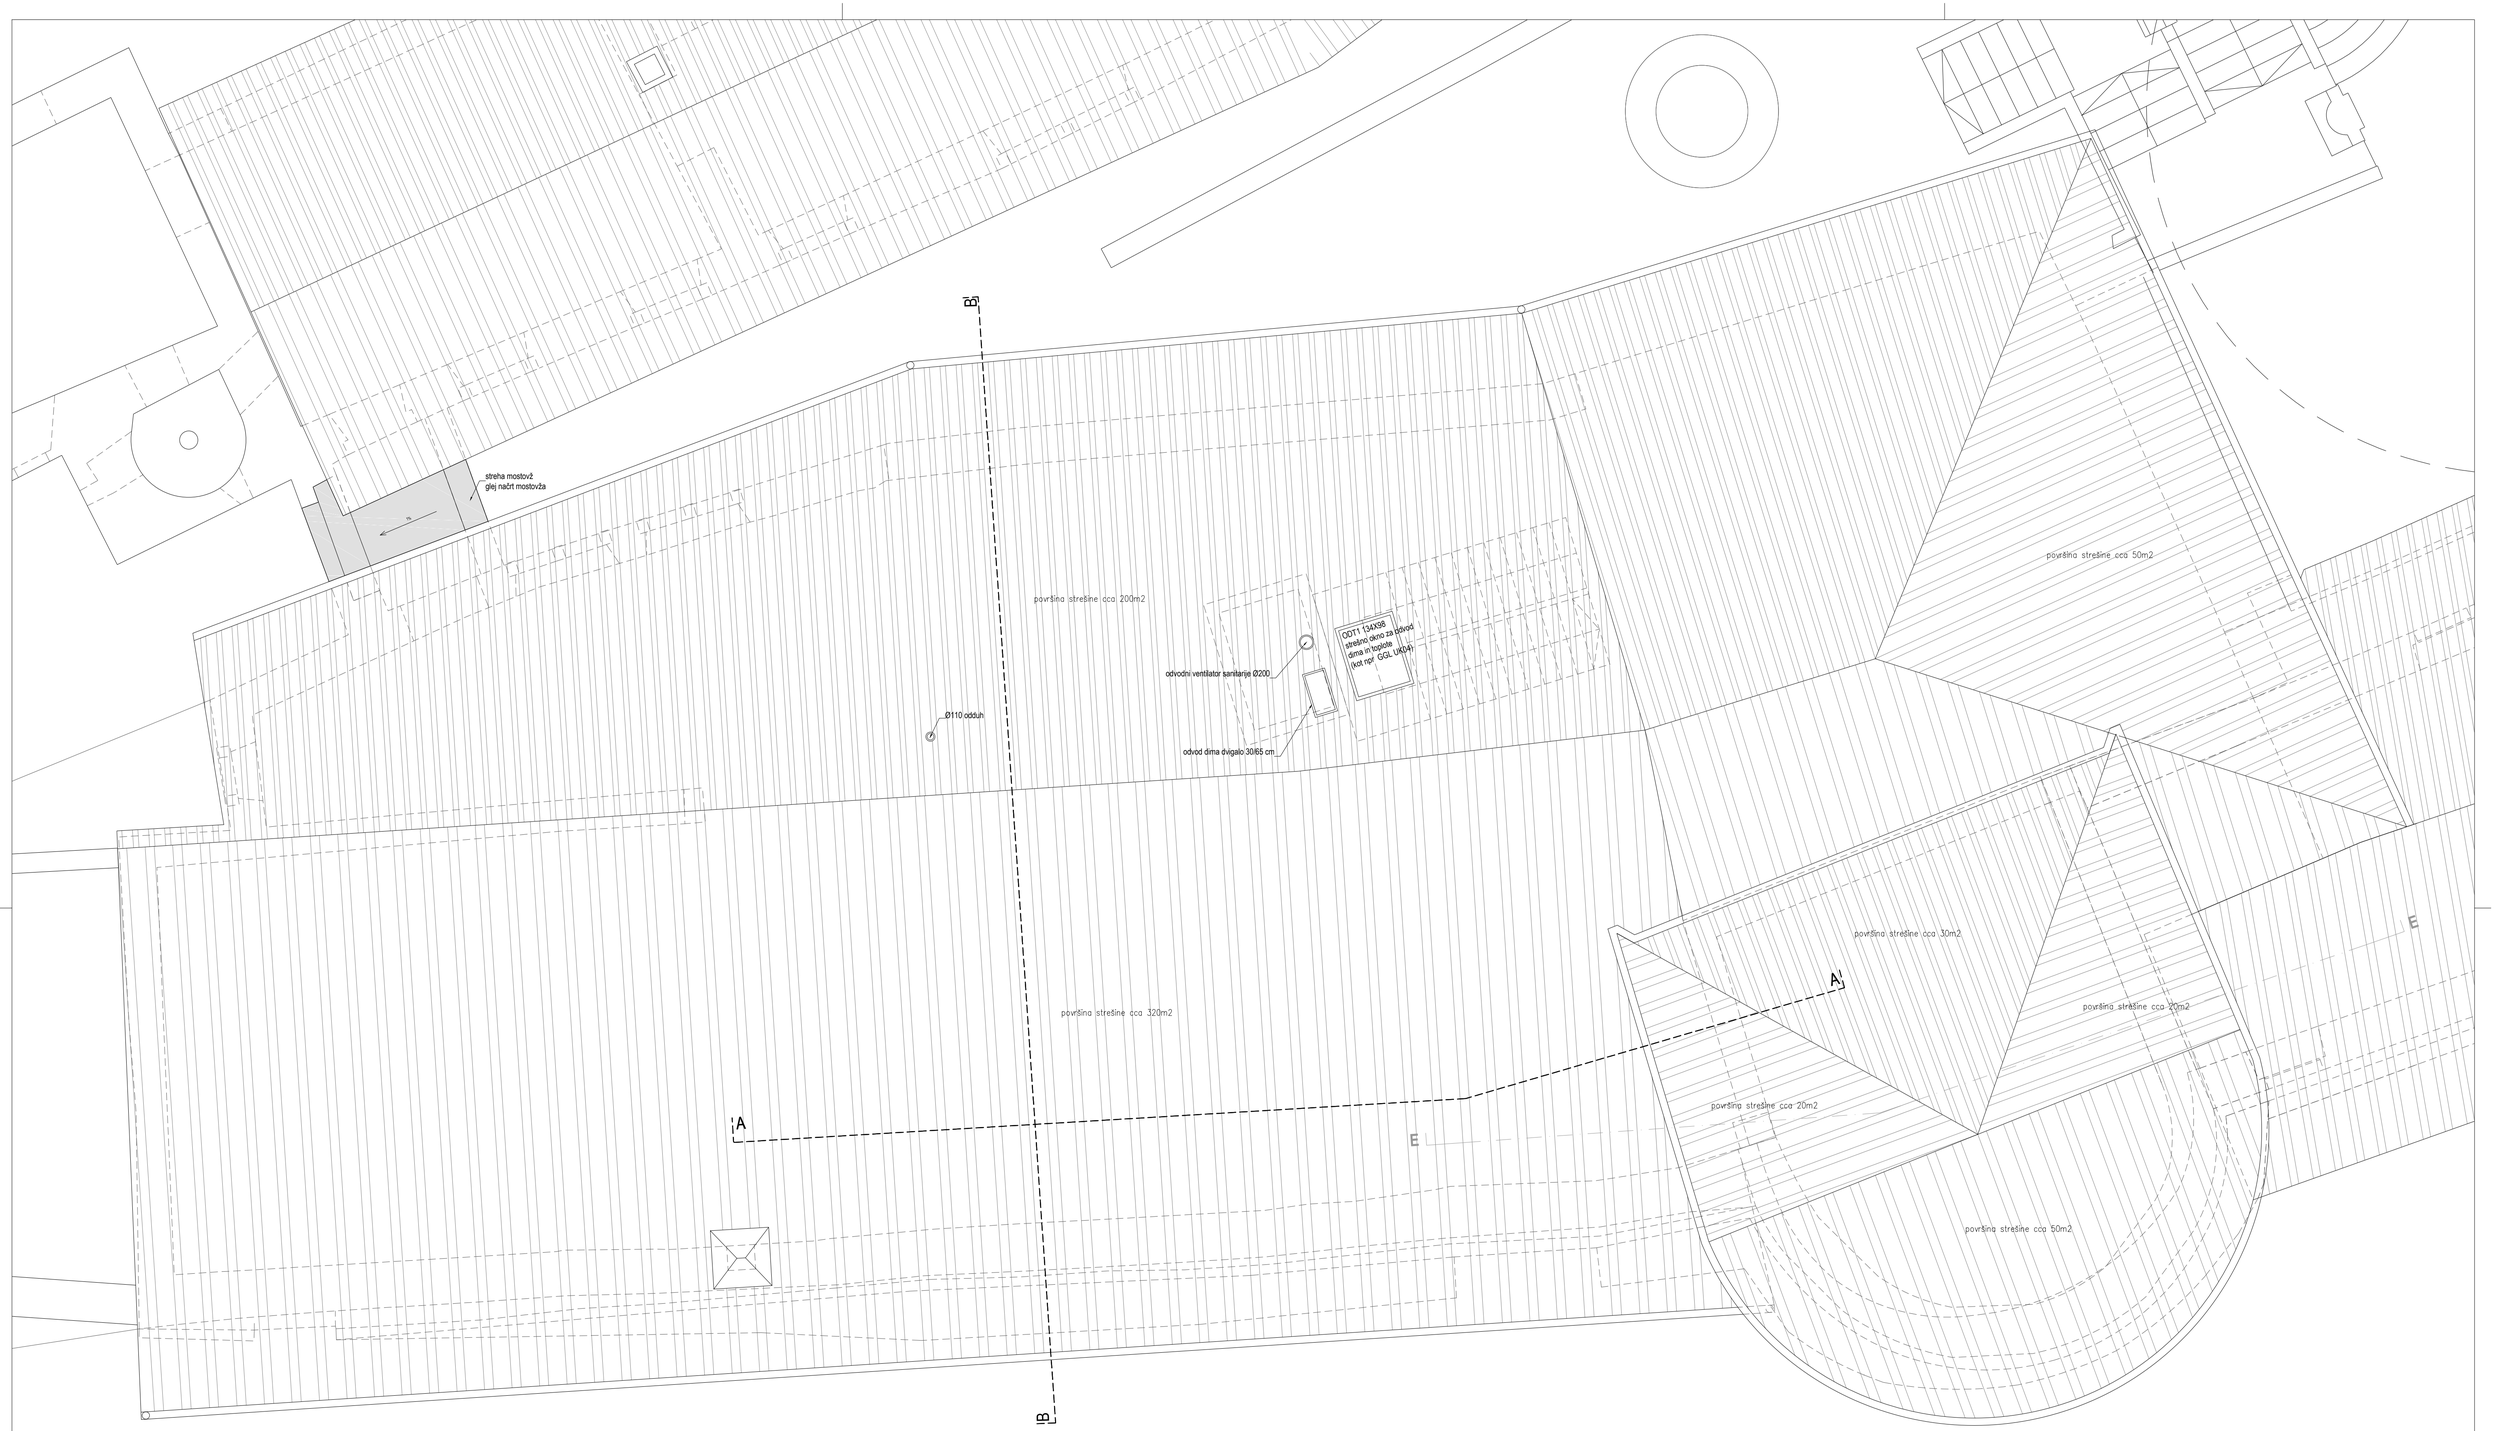

A1: 594x841
A: 0.5 m²

08.10.2018

1.5.1-1.5.2-1.5.4-1.5.7.- PZI_gradi Stanjel_Zaklop_spodnji Palaci_HAD MAN_08610.dwg

kamen obstoječe
armiran beton obstoječe
armiran beton NOVO
MK stene NOVO
porobeton NOVO
betonski estrih NOVO
XPS NOVO

NOVO ±0.00=+333,70 n.m.v. ABSOLUTNO
kota mansarde +8,61

-VSE MERE JE POTREBNO PREVERITI NA GRADBIŠČU!
-IZVAJALEC MORA PRED GRADNJO OZ. VGRADNJO PREVERITI VSE BISTVENE MERE. V KOLIKOR SE POJAVIJAJO ODSTOPANJA, JIH MORA USKLADITI Z NADZORNIKOM OZ. ARHITEKTOM.
-POVRŠINE PROSTOROV SO PODANE NA ZIDARSKE MERE, OMET IN OBLOGE NISO UPOŠTEVANI.
-OMETI IN PANELNE OBLOGE SO PRIKAZANE V SHEMAH OMETOV IN OBLOG.

Projektant:
PROJEKT.. NOVA GORICA

Investitor:
Občina Komen
Komen 86, 6223 Komen

Risba:
TLORIS STREHE

Merilo: 1:50

Objekt:
GRAD ŠTANJEL/ SPODNJI PALACIJ SZ/ 2.SKLOP

Odgovorni vodja projekta: Teja Savelli, univ.dipl.inž.arh. — Id. št.: ZAPS 1389
Odgovorni projektant: Teja Savelli, univ.dipl.inž.arh. — Id. št.: ZAPS 1389
Sodelavci: Tinkara Kodelja, u.d.i.a. — Id. št.: ZAPS 1677


Vrsta projektne dokumentacije:	Številka načrta:	Številka projekta:	Datum:	Spremembe:	Številka lista:
PZI	14272_II_1	14272_II	september 2018		1.5.1.10

Vrsta načrta: 1_ARHITEKTURA

A3x3: 420x891
A: 0.38 m²

27.02.2018

1.5.1-1.5.2-1.5.4-1.5.7 PZI_grad Stanjel_Ziskop_spodnji Palacij_NAD MAN_GK03.dwg

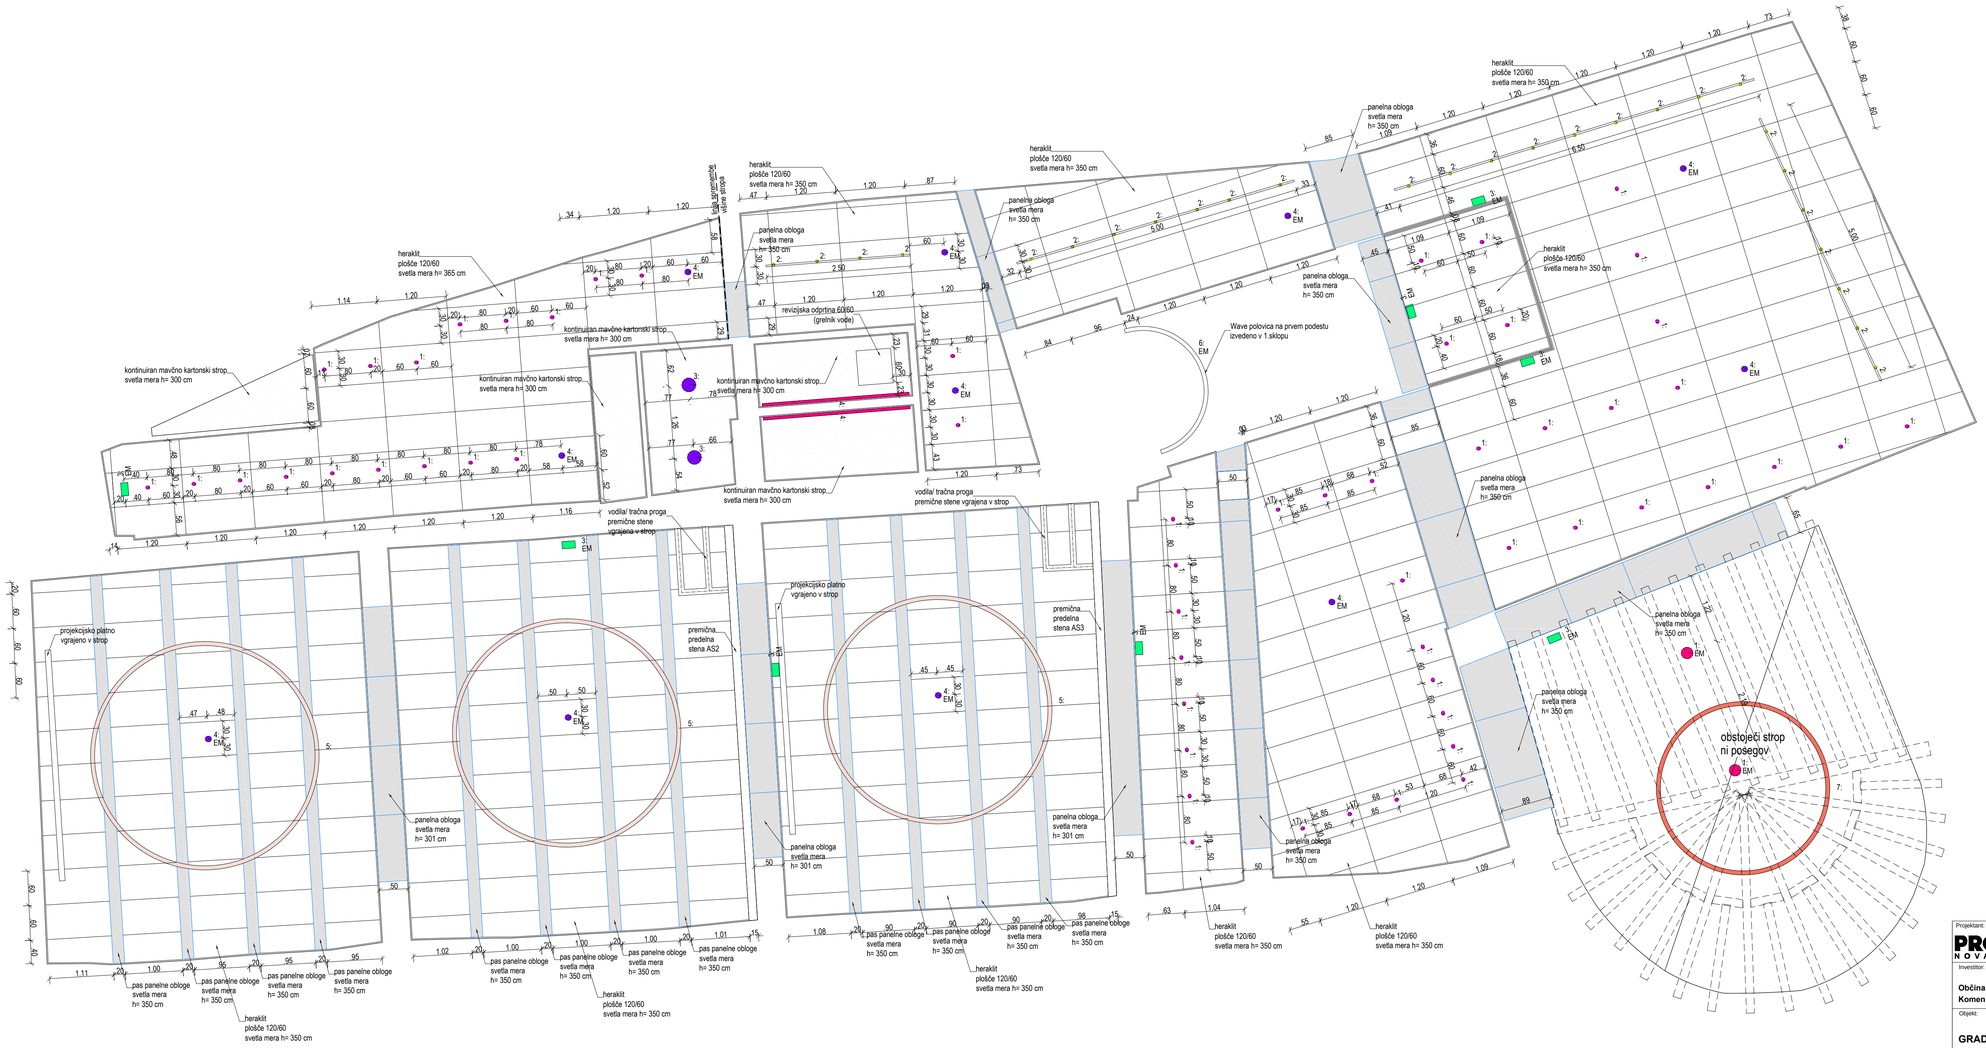

SPLOŠNA RAZSVETLJAVA

Symbol	Quantity	Article number	Article name
1:	61	13054071302	Pipes RV XS 690 lm 6W 830 350mA 18,6V 60° IP20 black + 24 FO driver 702120100
2:	27	13051071302	Pipes T XS DECO 630 lm 7,8W 830 FO 60° black
3:	2	148464110011	Nitor R PRO FW 1150 lm 11W 830 FO 50\° IP20 white/white
4:	2	13411474081	Kalis 65 RV SOP 4770lm 75W 830 L2548mm FO IP44 white
5:	3	12620143A01	Wave round S 4000 HO SOP 20080lm 352W 830 FO IP20 white
6: EM	1		Wave round S ½ 2300 SOP 11280lm 200W 830 FO IP20 black + EM 1h
7:	1	12620141801S1	Wave round SDI 3000 SOP HE 10200+5000lm 160+80W 830 FO IP20 black
8: EM	1	12620141602S1	Wave round S 2300 SOP HE 7640lm 116W 830 FO IP20 black + EM 1h
9: EM	1	12620141802 A2S1	Wave round S 3000 SOP 10200lm 160W 830 FO IP20 black + 5m suspenson + EM 1h
10:	17	13051041702	Pipes T S PRO 3050 lm 27W 830 FO 36° black
11:	20	13051041802	Pipes T S PRO 3050 lm 27W 830 FO 56° black
12 EM:	1	13451714071	Kalis 65 W SOP 2880lm 41W 827 L2255mm FO EM 1h IP44 white
13:	2	15711421000	5700 5600lm 48W 830 1277mm FO IP66

VARNOSTNA RAZSVETLJAVA

1: EM	5	AXN	AXNO/2W/B/I/SA/AT/BL AXN 250lm 2W black
2: EM	3	INFINITY II AL	IF2ALD/3W/B/1/SA/AT/BL INFINITY II 80lm 3W black
3: EM	10	EXIT S	ETS/1W/B/1/SA/AT/BL EXIT S 130lm 1W black
4: EM	18	AXP	AXPO/2W/B/1/SA/AT/BL AXP 260lm 2W black

Projektant:
PROJEKT... NOVA GORICA

Investitor:
Občina Komen
Komen 86, 6223 Komen

Objekt:
GRAD ŠTANJEL/ SPODNJI PALACIJ SZ/ 2.SKLOP

Vrsta načrta: 1_ARHITEKTURA

Vrsta projektne dokumentacije: PZI | Številka načrta: 14272_II_1 | Številka projekta: 14272_II

Risba:
TLORIS STROPA NADSTROPJA


Merilo: 1:50

Odgovorni vodja projekta: Teja Savelli, univ.dipl.inž.arh. | Id. št.: ZAPS 1389

Odgovorni projektant: Teja Savelli, univ.dipl.inž.arh. | Id. št.: ZAPS 1389

Sodelavci: Tinkara Kodelja, u.d.i.a. | M. št.: ZAPS 1677

Datum: september 2018 | Spremembe: | Številka lista: 1.5.1.11

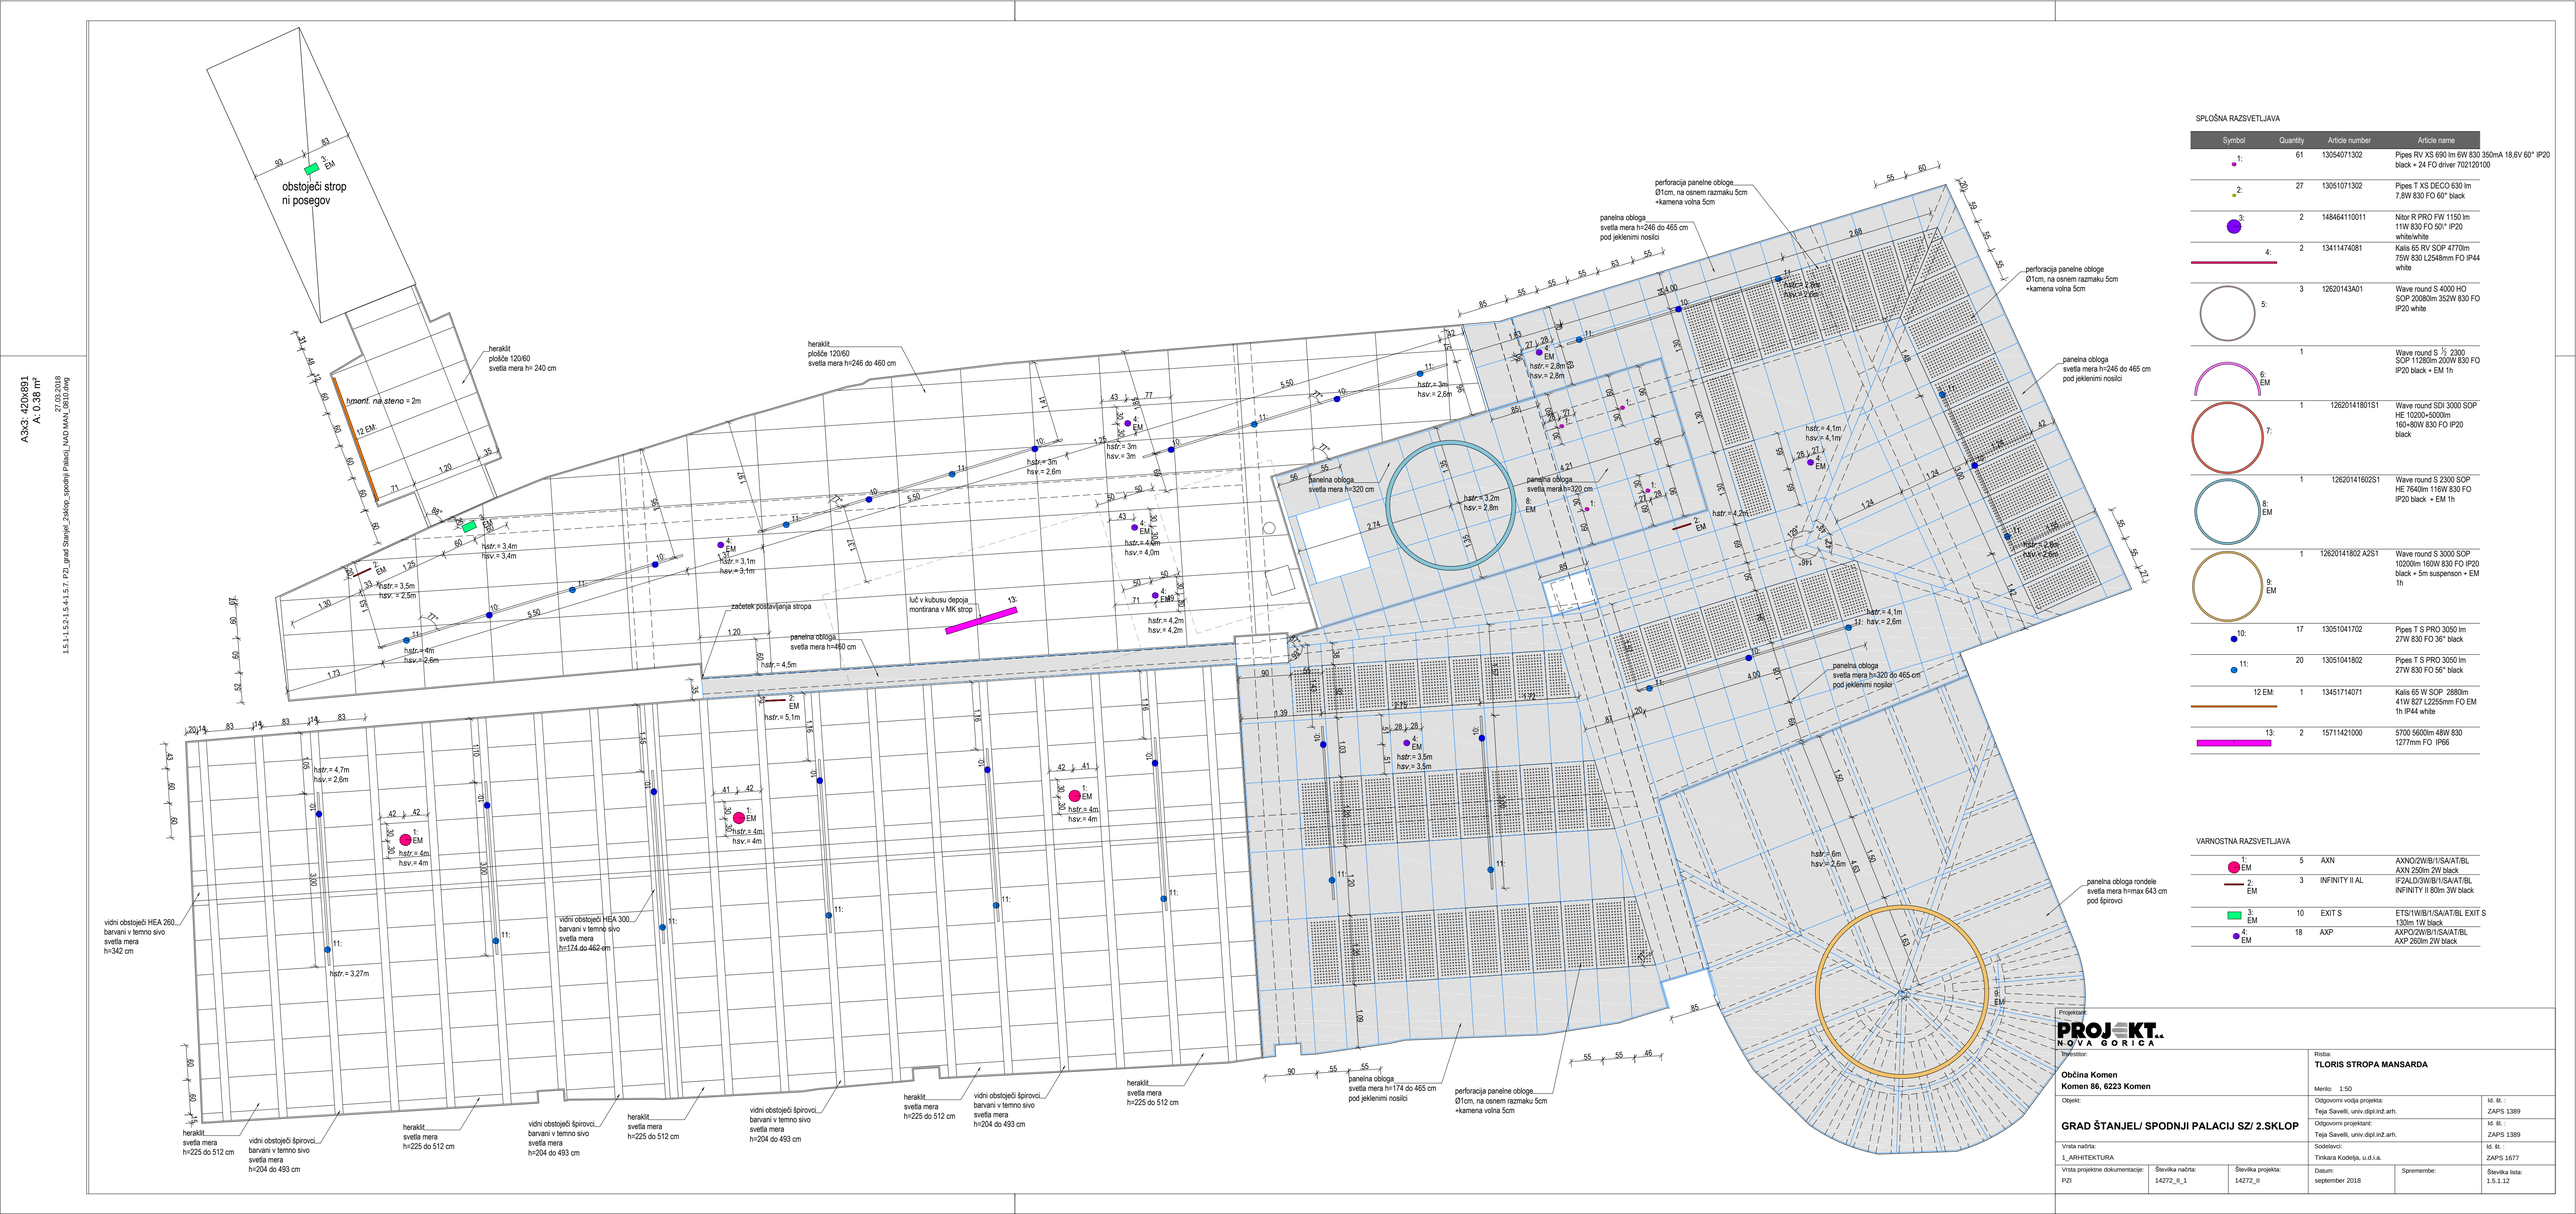

A3x3: 420x891
A: 0.38 m²

27.02.2018

1.5.1-1.5.2-1.5.4-1.5.7 PZI_grad Stanjel_Ziskop_spodnji Palacij_NAID MAN_09.03.dwg

SPLOŠNA RAZSVETLJAVA

Symbol	Quantity	Article number	Article name
1:	61	13054071302	Pipes RV XS 690 lm 6W 830 350mA 18,6V 60° IP20 black + 24 FO driver 702120100
2:	27	13051071302	Pipes T XS DECO 630 lm 7,8W 830 FO 60° black
3:	2	148464110011	Nitor R PRO FW 1150 lm 11W 830 FO 50\° IP20 white/white
4:	2	13411474081	Kalis 65 RV SOP 4770lm 75W 830 L2548mm FO IP44 white
5:	3	12620143A01	Wave round S 4000 HO SOP 20080lm 352W 830 FO IP20 white
6: EM	1		Wave round S ½ 2300 SOP 11280lm 200W 830 FO IP20 black + EM 1h
7:	1	1262014180 1S1	Wave round SDI 3000 SOP HE 10200+5000lm 160+80W 830 FO IP20 black
8: EM	1	1262014160 2S1	Wave round S 2300 SOP HE 7640lm 116W 830 FO IP20 black + EM 1h
9: EM	1	12620141B02 A2S1	Wave round S 3000 SOP 10200lm 160W 830 FO IP20 black + 5m suspenson + EM 1h
10:	17	13051041702	Pipes T S PRO 3050 lm 27W 830 FO 36° black
11:	20	13051041802	Pipes T S PRO 3050 lm 27W 830 FO 56° black
12 EM:	1	13451714071	Kalis 65 W SOP 2880lm 41W 827 L2255mm FO EM 1h IP44 white
13:	2	15711421000	5700 5600lm 48W 830 1277mm FO IP66

VARNOSTNA RAZSVETLJAVA

1: EM	5	AXN	AXNO/2W/B/1/SA/AT/BL AXN 250lm 2W black
2: EM	3	INFINITY II AL	IF2ALD/3W/B/1/SA/AT/BL INFINITY II 80lm 3W black
3: EM	10	EXIT S	ETS/1W/B/1/SA/AT/BL EXIT S 130m 1W black
4: EM	18	AXP	AXPO/2W/B/1/SA/AT/BL AXP 260lm 2W black

Projektant:
PROJEKT NOVA GORICA

Investitor:
Občina Komen
Komen 86, 6223 Komen

Risba:
TLORIS STROPA MANSARDA

Merilo: 1:50

Objekt:
GRAD ŠTANJEL/ SPODNJI PALACIJ SZ/ 2.SKLOP

Vrsta načrta: 1_ARHITEKTURA			Odgovorni vodja projekta: Teja Savelli, univ.dipl.inž.arh.		Id. št. : ZAPS 1389
Vrsta projektne dokumentacije: PZI	Številka načrta: 14272_II_1	Številka projekta: 14272_II	Odgovorni projektant: Teja Savelli, univ.dipl.inž.arh.		Id. št. : ZAPS 1389
			Sodelavci: Tinkara Kodelja, u.d.i.a.		M. št. : ZAPS 1677
			Datum: september 2018	Spremembe:	Številka lista: 1.5.1.12

A3v3: 420x891
A: 0.38 m²

27.02.2018

1.5.1-1.5.2-1.5.4-1.5.7 PZI_grad Stanjel_Zaklop_spodnji Palacij_NAD MAN_GI010.dwg



legenda

- senčna fuga
- razmejitev tlaka (kovinska lama, osb, itd)
- dilatacijska letvica

Projektant:


PROJEKT NOVA GORICA

Investitor: **Občina Komen** **Komen 86, 6223 Komen**			Risba: **TLORIS TLAKA NADSTROPJE** Merilo: 1:50		
Objekt: **GRAD ŠTANJEL/ SPODNJI PALACIJ SZ/ 2.SKLOP**			Odgovorni vodja projekta: Teja Savelli, univ.dipl.inž.arh.		Id. št. : ZAPS 1389
			Odgovorni projektant: Teja Savelli, univ.dipl.inž.arh.		Id. št. : ZAPS 1389
Vrsta načrta: 1_ARHITEKTURA			Sodelavci: Tinkara Kodelja, u.d.i.a.		Id. št. : ZAPS 1677
Vrsta projektne dokumentacije: PZI	Številka načrta: 14272_II_1	Številka projekta: 14272_II	Datum: september 2018	Spremembe:	Številka lista: 1.5.1.13

A3x3 : 420x891
A: 0.38 m²

27.02.2018

1.5.1-1.5.2-1.5.4-1.5.7 PZI_grad Stanjel_Zaklop_spodnji Palacij_NAD MAN_dg10.dwg

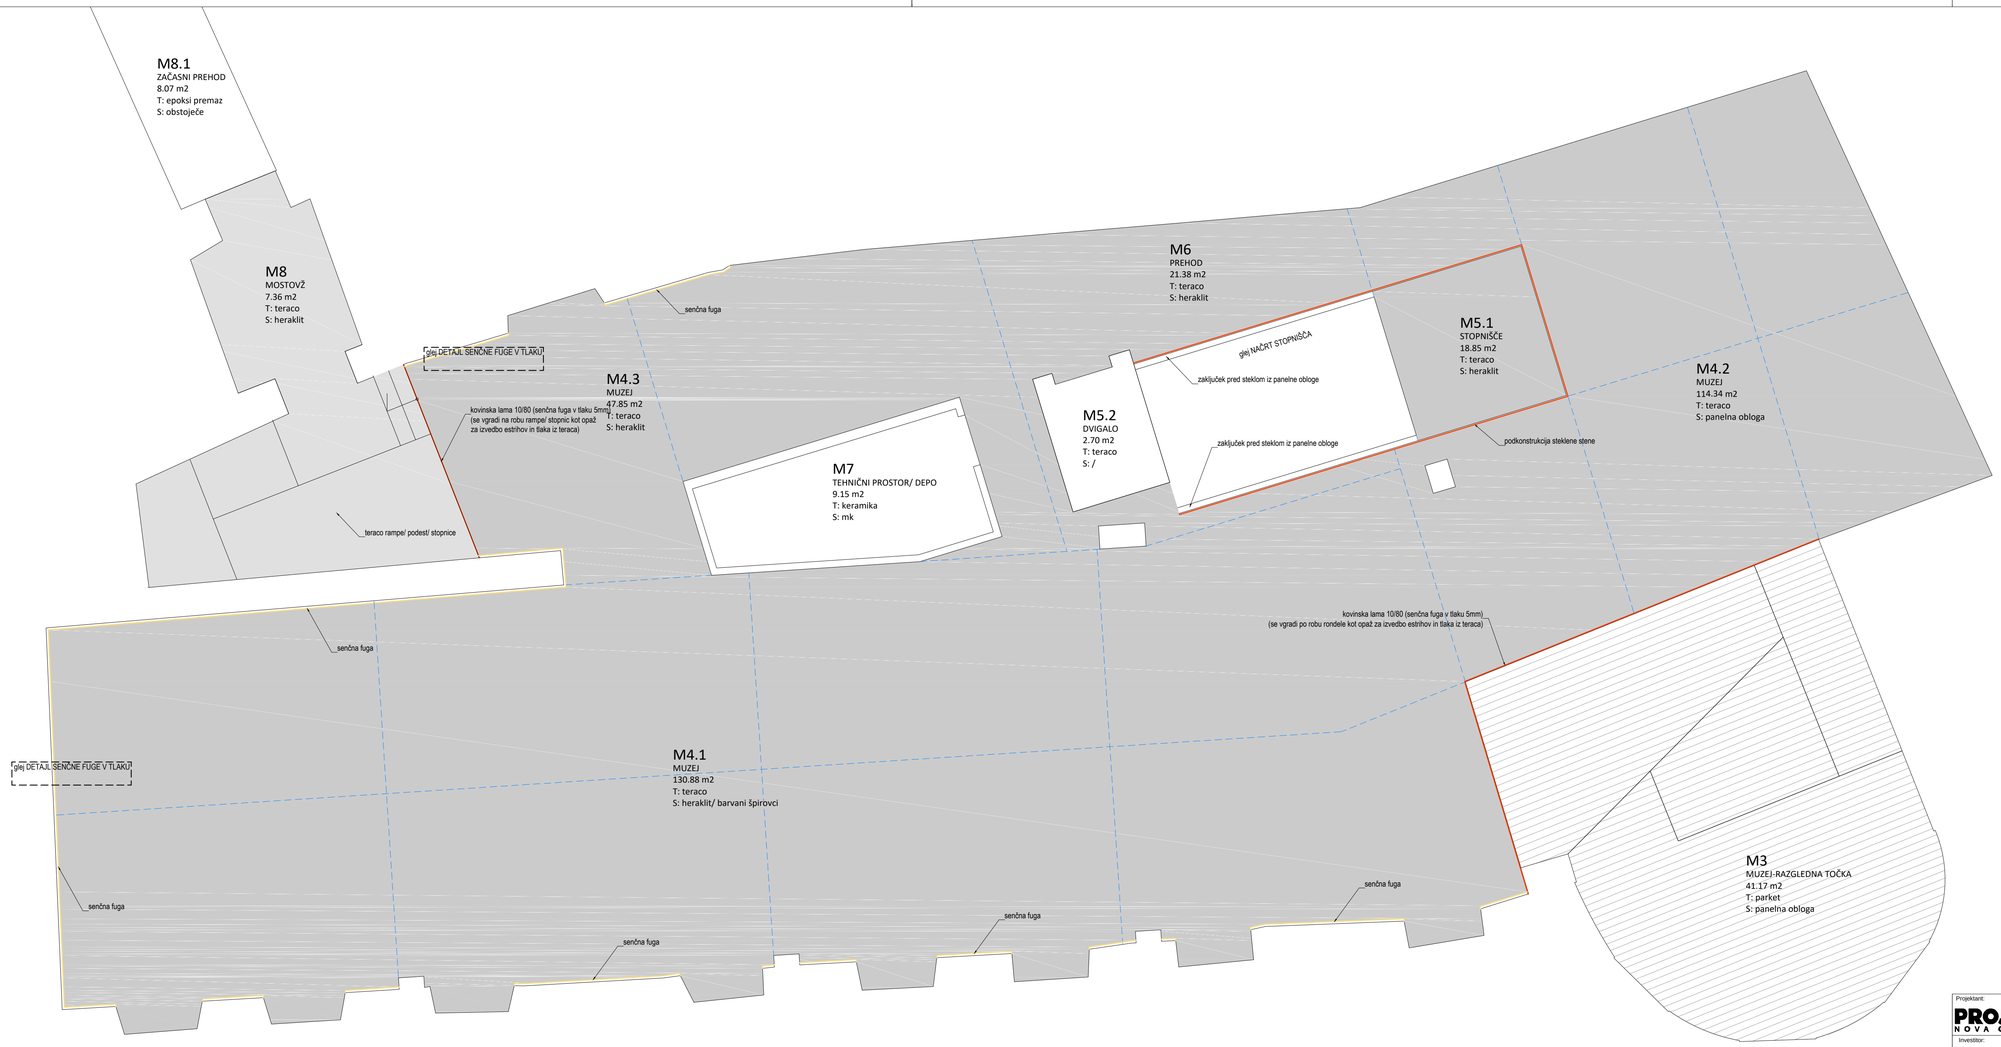

legenda


- senčna fuga
- razmejitev tlaka (kovinska lama, osb, ild)
- dilatacijska letvica

Projektant:
PROJEKT NOVA GORICA

Investitor: **Občina Komen** **Komen 86, 6223 Komen**			Risba: **TLORIS TLAKA MANSARDA** Merilo: 1:50	
Objekt: **GRAD ŠTANJEL/ SPODNJI PALACIJ SZ/ 2.SKLOP**			Odgovorni vodja projekta: Teja Savelli, univ.dipl.inž.arh.	Id. št. : ZAPS 1389
			Odgovorni projektant: Teja Savelli, univ.dipl.inž.arh.	Id. št. : ZAPS 1389
Vrsta načrta: 1_ARHITEKTURA			Sodelavci: Tinkara Kodelja, u.d.i.a.	Id. št. : ZAPS 1677
Vrsta projektne dokumentacije: PZI	Številka načrta: 14272_II_1	Številka projekta: 14272_II	Datum: september 2018	Spremembe:	Številka lista: 1.5.1.14

A2x3: 594x1261
A: 0.75 m²

08.10.2018
1.5.1-1.5.2-1.5.4-1.5.7. P2I_grad Stanjel_Ziaklop_spodnji Palaci_NAD MAN_0810.dwg

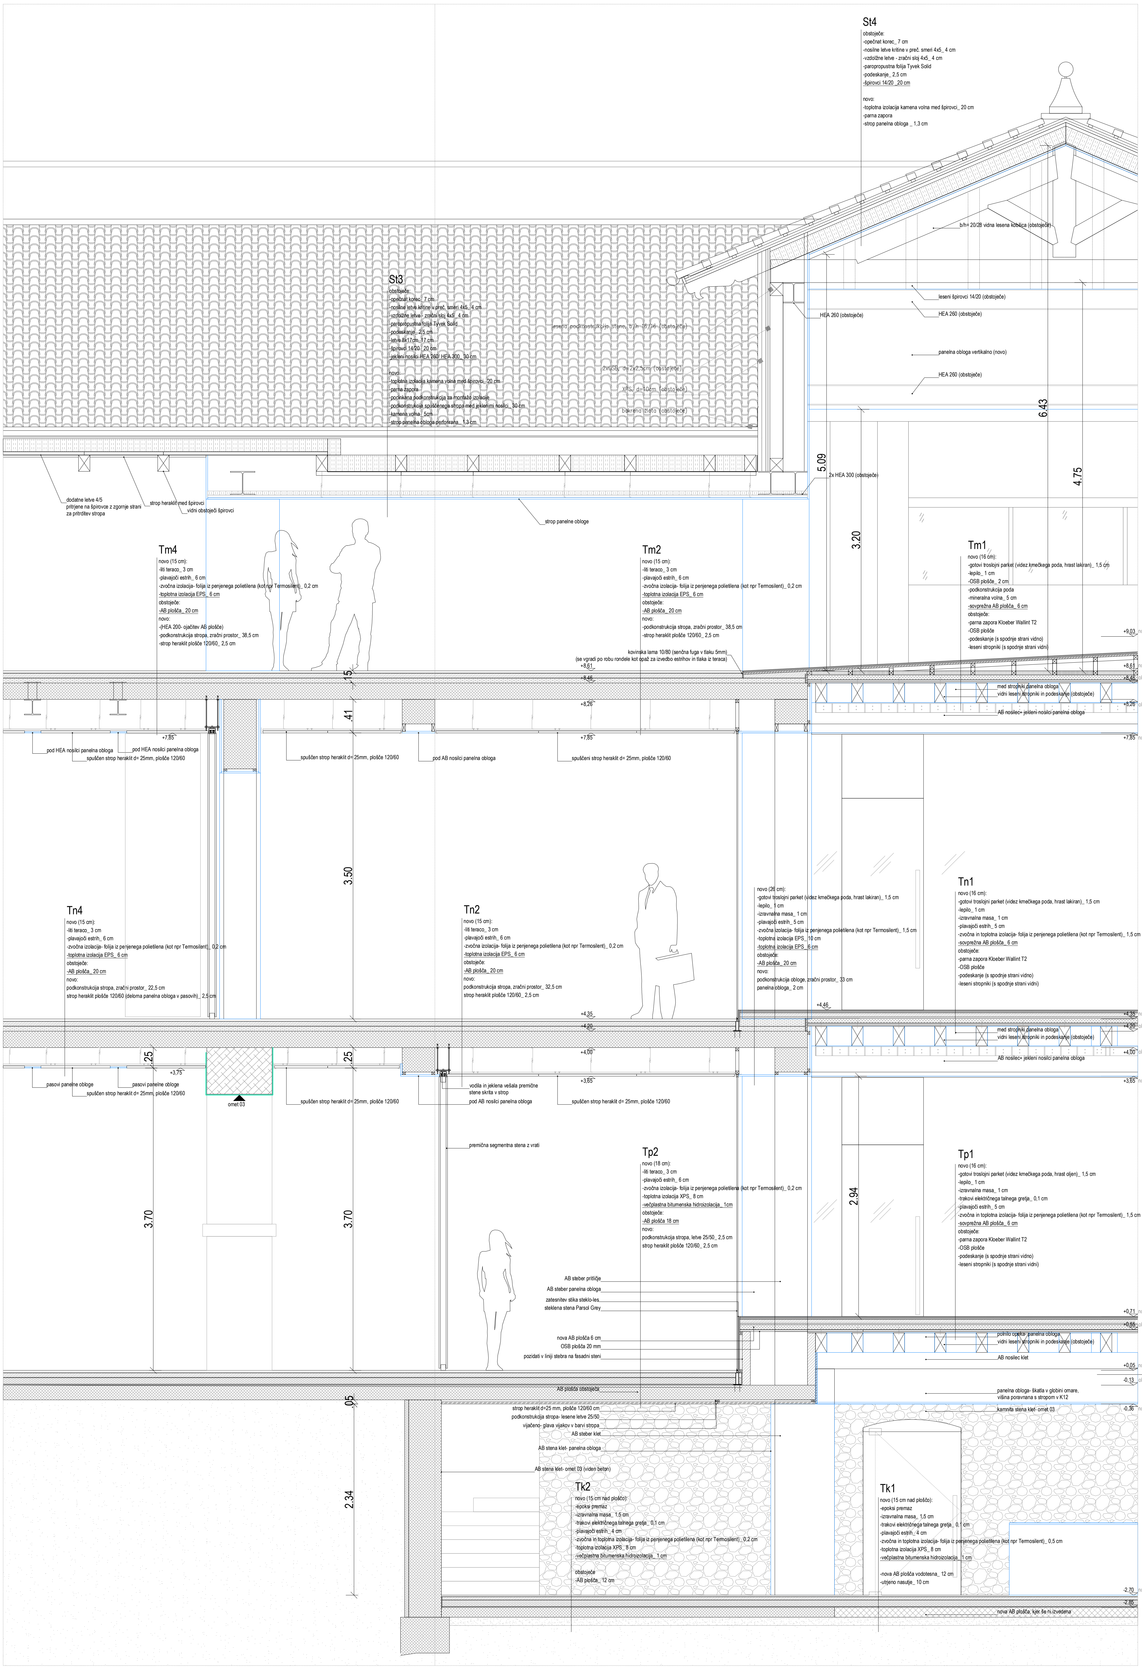

NOVO ALI OBSTOJEČE V K+V, MERSKO STANJE

VSEH MERE JE POTREBNO PREVERITI NA OBJEKTU!

IZDELAVA DELAVNIŠKIH RISB IN PROIZVODNJA ELEMENTOV SE SME ZAČETI LE NA PODLAGI PISNEGA POTRDILA ODGOVORNEGA PROJEKTANTA!

KOPIRANJE, PRIREJANJE ALI DRUGA UPORABA TEGA NAČRTA BREZ PISNEGA DOVOLJENJA AVTORJA NI DOVOLJENA IN JE KAZNIVO PO ZAKONU!

OMET IN OBLOGE VIDNI OTOČNI ZIDOVI

spuščeni strop

steber obstoječe

steber panelni NOVO

steber jekleni NOVO

AB nosilci NOVO

AB nosilci obstoječi

AB plošče obstoječe

Projektant:	PROJ-KT PROJEKTIRANJE		
Občina Komen Komen 86, 6223 Komen		Naziv: PREREZ AA	
Objekt:		Merilo: 1:25	Datum:
GRAD STANJEL/ŠPODNJI PALACI/ SŠ7-2.SKLOP		Vsebina načrta: Prerez skozi vzhodni del stavbe	Številka načrta: 2215-1200
Faza: PZI	Številka projekta: 2215	Načrtovala: Tina Vidrih, univ.inž.arh.	M 1: 25
Odgovorni projektant: Tina Vidrih, univ.inž.arh.		Datum: oktober 2018	Format: A2x3
Odgovorni vodja projekta: Tina Vidrih, univ.inž.arh.		Spremembe:	Datum: oktober 2018
Odgovorni projektant: Tina Vidrih, univ.inž.arh.			Datum tiska: 8.10.
Odgovorni vodja projekta: Tina Vidrih, univ.inž.arh.			Datum sprem.: 8.10.
Faza: PZI	Številka projekta: 2215		Št. načrta: 1.5.2.1

St2
obstoječe:
-opečnat korec_ 7 cm
-nosilne letve kritine v prež. smeri 4x5_ 4 cm
-vzdolžne letve - zračni sloj 4x5_ 4 cm
-pieropropustna folija Tyvek Solid
-podeskanje_ 2,5 cm
-letve 8x17cm (deloma planete s podkonstrukcijo)_ 17 cm
-špirovci 14/20 _20 cm
-jekleni nosilci HEA 260/ HEA 300_ 30 cm

novo:
-toplotna izolacija kamena volna med letvami_ 16 cm
-parna zapora
-letve 4/5 nad špirovci za pritrditev stropa
-strop heraklit plošče 120/60_ 2,5 cm

St1
obstoječe:
-opečnat korec_ 7 cm
-nosilne letve kritine v prež. smeri 4x5_ 4 cm
-vzdolžne letve - zračni sloj 4x5_ 4 cm
-pieropropustna folija Tyvek Solid
-podeskanje_ 2,5 cm
-vzdolžne letve 5x8cm (deloma planete s podkonstrukcijo)_ 5 cm
-špirovci 14/20 _20 cm
-jekleni nosilci HEA 260/ HEA 300_ 30 cm

novo:
-toplotna izolacija kamena volna med špirovci_ 20 cm
-parna zapora
-pocinkana podkonstrukcija za montažo izolacije
-podkonstrukcija spuščenega stropa med jeklenimi nosilci_ 30 cm
-strop heraklit plošče 120/60_ 2,5 cm

HEA 300 (obstoječe)
HEA 260 (obstoječe)
podeskano (obstoječe)
letve 8/17 (obstoječe)
špirovci 14/20 (obstoječe)
strop heraklit med špirovci
dodatne letve 4/5 pritrjene na špirovce z zgornje strani za pritrditev stropa
vidni obstoječi jekleni HEA nosilci
vidni obstoječi špirovci
spuščen strop heraklit pod HEA nosilci
pocinkana podkonstrukcija za montažo izolacije (novo)
špirovci 14/20 (obstoječe)
letve 8/5 (obstoječe)
podeskano (obstoječe)
vpih zraka
stropni konvektor
samonosilni strop Knauf
panelna obloga videz lesa
omet 01
omet 02
omet 03

M4.1
MUZEJ
Tm4
novo (15 cm):
- liti teraco_ 3 cm
-plavajoč estrih_ 6 cm
-zvočna izolacija- folija iz penjenega polietilena (kot npr Termosilent)_ 0,2 cm
-toplotna izolacija EPS_ 6 cm
obstoječe:
-AB plošča_ 20 cm
novo:
-HEA 200- spačitev AB plošče)
-podkonstrukcija stropa, zračni prostor_ 38,5 cm
-strop heraklit plošče 120/60_ 2,5 cm

Sn6
100

M7
TEHNIČNI PROSTOR/ DEPO
Tm3
novo (15 cm):
-keramika_ 1 cm
-lepilo_ 1 cm
-armirnalna masa_ 1 cm
-plavajoč estrih_ 6 cm
-zvočna izolacija- folija iz penjenega polietilena (kot npr Termosilent)_ 0,2 cm
-toplotna izolacija EPS_ 6 cm
obstoječe:
-AB plošča_ 20 cm
novo:
-podkonstrukcija stropa, zračni prostor_ 89,75 cm
-strop kontinuiran MK_ 1,25 cm

Sn7
150

zajem zraka

M4.3
MUZEJ
Tm2
novo (15 cm):
-liti teraco_ 3 cm
-plavajoč estrih_ 6 cm
-zvočna izolacija (kot npr Termosilent)_ 0,2 cm
-toplotna izolacija EPS_ 6 cm
obstoječe:
-AB plošča_ 20 cm
novo:
-podkonstrukcija stropa, zračni prostor_ 38,5 cm
-strop heraklit plošče 120/60_ 2,5 cm

Ok-m3 1,08 / 0,72
Ok-m5 1,10 / 0,70
Ok-n6 1,10 / 1,60
Ok-n4 1,10 / 1,98
Ok-p4 1,18 / 1,52

N11.3
DVORANA 3
Tn4
novo (15 cm):
-liti teraco_ 3 cm
-plavajoč estrih_ 6 cm
-zvočna izolacija- folija iz penjenega polietilena (kot npr Termosilent)_ 0,2 cm
-toplotna izolacija EPS_ 6 cm
obstoječe:
-AB plošča_ 20 cm
novo:
podkonstrukcija stropa, zračni prostor_ 22,5 cm
strop heraklit plošče 120/60 (deloma panelna obloga v pasovih)_ 2,5 cm

N9.1
SANITARIJE Ž
N9.2
SANITARIJE M
N7
PREHOD
keramika
Sn2
150
Sn1
100
kontinuiran mk strop_ svetla mera h= 300 cm
strop herakliit_ svetla mera h= 350 cm
višina stropa v prostoru N10 svetla mera h= 365cm

P10
VITEŠKA DVORANA
IWAVE SDI 12560+8280m 220+110W 2500mm SOP 830 HO DALI black
Tp2
novo (18 cm):
-liti teraco_ 3 cm
-plavajoč estrih_ 6 cm
-zvočna izolacija- folija iz penjenega polietilena (kot npr Termosilent)_ 0,2 cm
-toplotna izolacija XPS_ 8 cm
-vetrobtrsna bitumenska hidroizolacija_ 1cm
obstoječe:
-AB plošča 18 cm
novo:
podkonstrukcija stropa, letve 25/50_ 2,5 cm
strop herakliit plošče 120/60_ 2,5 cm

teraco polica d=3cm
videz italka
p=120cm
DETAJL KINETE
obstoječa ab talna plošča
obstoječe kamnili obok-
omet 03 (vidna struktura kamna)
obstoječe luknje se zapolni

N9.2
SANITARIJE M
P9.2
SANITARIJE M
P9.1
SANITARIJE Ž/ INVALIDI
Sn3
125
Tp3
novo (18 cm nad ploščo):
-liti teraco_ 3 cm
-tirakovi električnega talnega greja_ 0,1 cm
-plavajoč estrih_ 6 cm
-zvočna izolacija- folija iz penjenega polietilena (kot npr Termosilent)_ 0,2 cm
-toplotna izolacija XPS_ 8 cm
-bitumenska hidroizolacija_ 1cm

-nova AB plošča_ 12cm

svetilka
kontinuiran mavčno kartonski strop_ svetla mera h= 300 cm

kamen obstoječe
armiran beton obstoječe
armiran beton NOVO
MK stene NOVO
porobeton NOVO
betonski estrih NOVO
XPS NOVO

NOVO ±0,00=+333,70 n.m.v. ABSOLUTNO
kota pritličja +0,05

-VSE MERE JE POTREBNO PREVERITI NA GRADBIŠČU!
-IZVAJALEC MORA PRED GRADNJO OZ. VGRADNJO PREVERITI VSE BISTVENE MERE. V KOLIKOR SE POJAVLJAJO ODSTOPANJA, JIH MORA USKLADITI Z NADZORNIKOM OZ. ARHITEKTOM.
-POVRŠINE PROSTOROV SO PODANE NA ZIDARSKE MERE.
OMET IN OBLOGE NISO UPOŠTEVANI.

AD: 841x1189
A: 1,0 m²
1.5.1-1.5.2-1.5.4-1.5.7 - PZI_grad Stanarji_Zaloška_izpolnitev Palačeš_NAD MAX_ 2020.dwg

Projektant:
PROJEKT.. NOVA GORICA

Investitor:
Občina Komen
Komen 86, 6223 Komen

Risba:
PREREZ BB
Merilo: 1:25

Objekt:
GRAD ŠTANJEL/ SPODNJI PALACIJ SZ/ 2.SKLOP

Odgovorni vodja projekta: Teja Saveli, univ.dipl.inž.arh. — ZAPS 1389
Odgovorni projektant: Teja Saveli, univ.dipl.inž.arh. — ZAPS 1389
Sodelavci: Tinkara Kodelja, u.d.i.a. — ZAPS 1677

Vrsta načrta: 1_ ARHITEKTURA

Vrsta projektne dokumentacije:	Številka načrta:	Številka projekta:	Datum:	Spremembe:	Številka lista:
PID	14272_0_1	14272_0	september 2018		1.5.2.4