


☐ prerez A

☐ prerez B

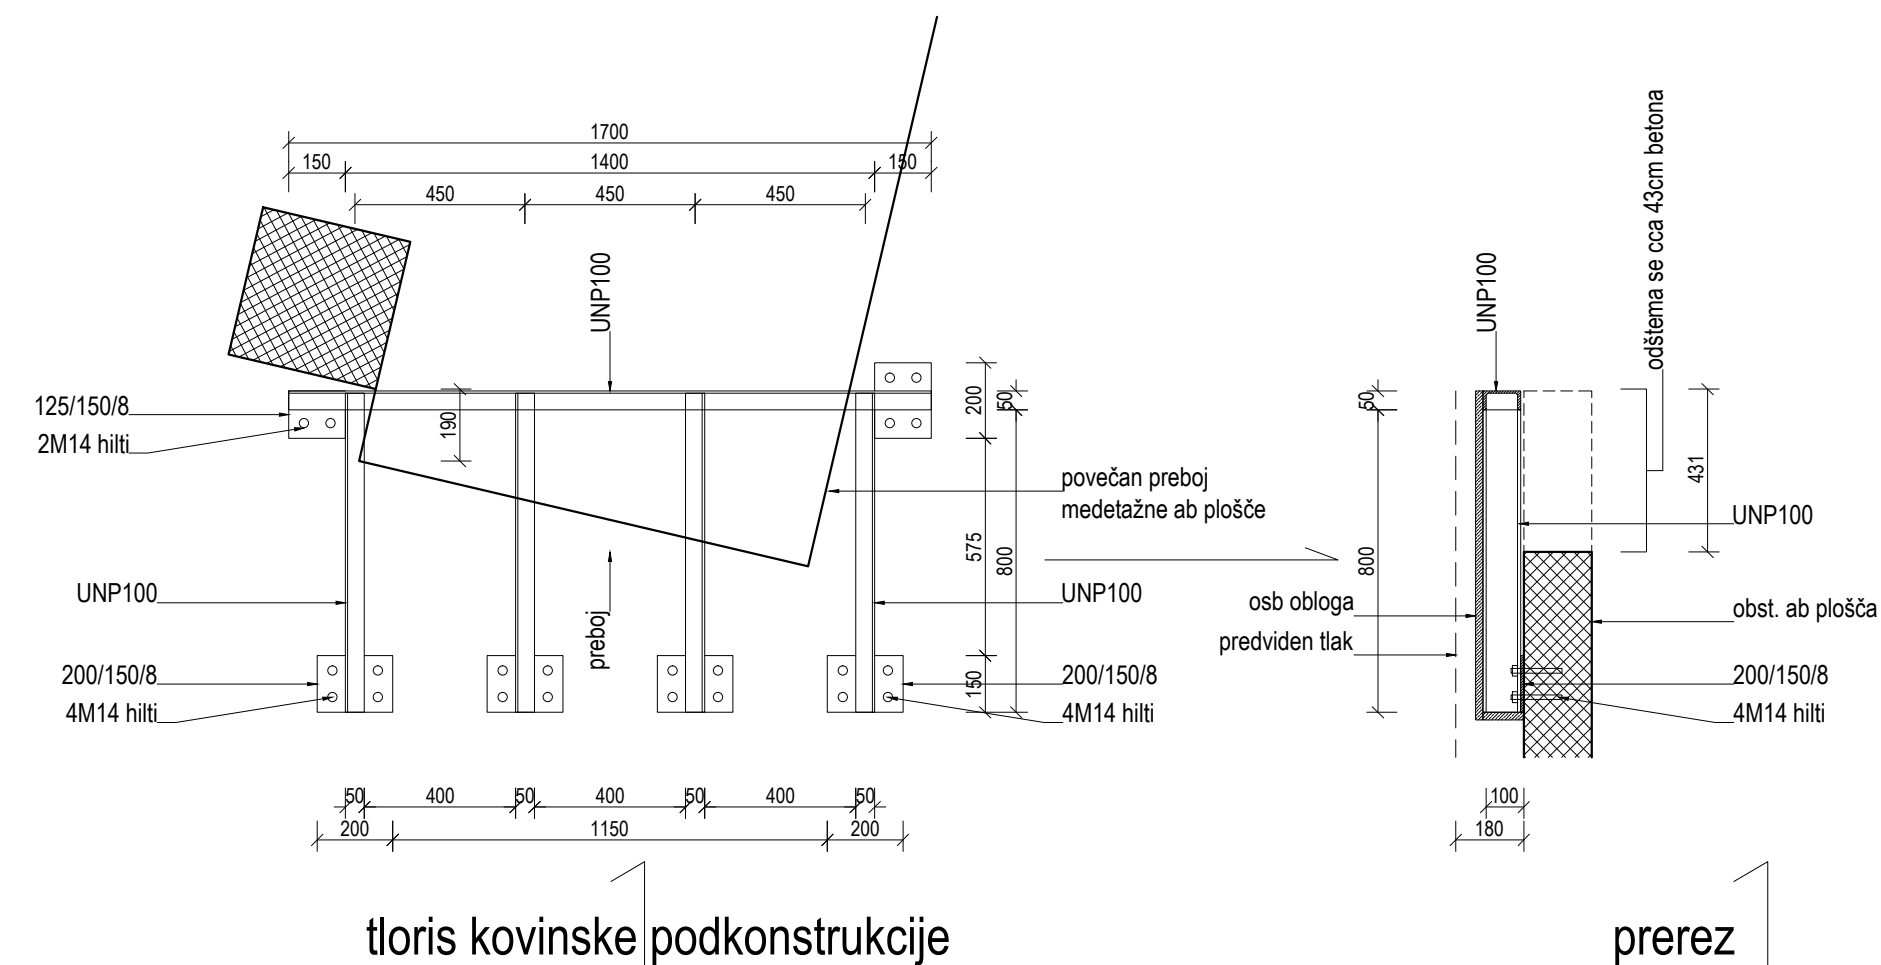


Projektant:				
				
Investitor:		Posla:		
Občina Komen		Načrt stopnišča		
Komen 86, 6223 Komen		Tloris pritličja		
Objekt:		Merilo: 1:20		
GRAD ŠTANJEL/ SPODNJI PALACIJ SZ/ 2.SKLOP		Odpovorni vođa projekta:		
		Teja Savelli, univ.dipl.inž.arh.		
		Id. št. :		
		ZAPS 1389		
		Odpovorni projektant:		
		Teja Savelli, univ.dipl.inž.arh.		
		Id. št. :		
		ZAPS 1389		
Vrsta načrta:		Sodelavci:		
1_ARHITEKTURA		Tinkara Kodelja, u.d.i.a.		
Id. št. :		ZAPS 1677		
Vrsta projektno dokumentacije:		Številka načrta:		Številka projekta:
PZI		14272_1		14272
Datum:		Spremembe:		Številka lista:
september 2018				1.5.3.2

[illegible]

Projektant:				
PROJEKT NOVA GORICA				
Investitor:		Risba:		
Občina Komen		Načrt stopnišča		
Komen 86, 6223 Komen		Tloris 1. nadstropja		
Objekt:		Merilo: 1:20		
GRAD ŠTANJEL/ SPODNJI PALACIJ SZ/ 2.SKLOP		Odgovorni vodja projekta:		Id. št. :
		Teja Savelli, univ.dipl.inž.arh.		ZAPS 1389
		Odgovorni projektant:		Id. št. :
		Teja Savelli, univ.dipl.inž.arh.		ZAPS 1389
Vrsta načrta:		Sodelavci:		Id. št. :
1_ARHITEKTURA		Tinkara Kodolja, u.d.i.a.		ZAPS 1677
Vrsta projektne dokumentacije:	Številka načrta:	Številka projekta:	Datum:	Spremembe:
PZI	14272_1	14272	september 2018	Številka lista: 1.5.3.3


A2: 420x594
A: 0.25 m²
27.03.2018
1.5.3. PZI_grad Stanjel_1sklop_spodnji Palacij_stopnišče.dwg

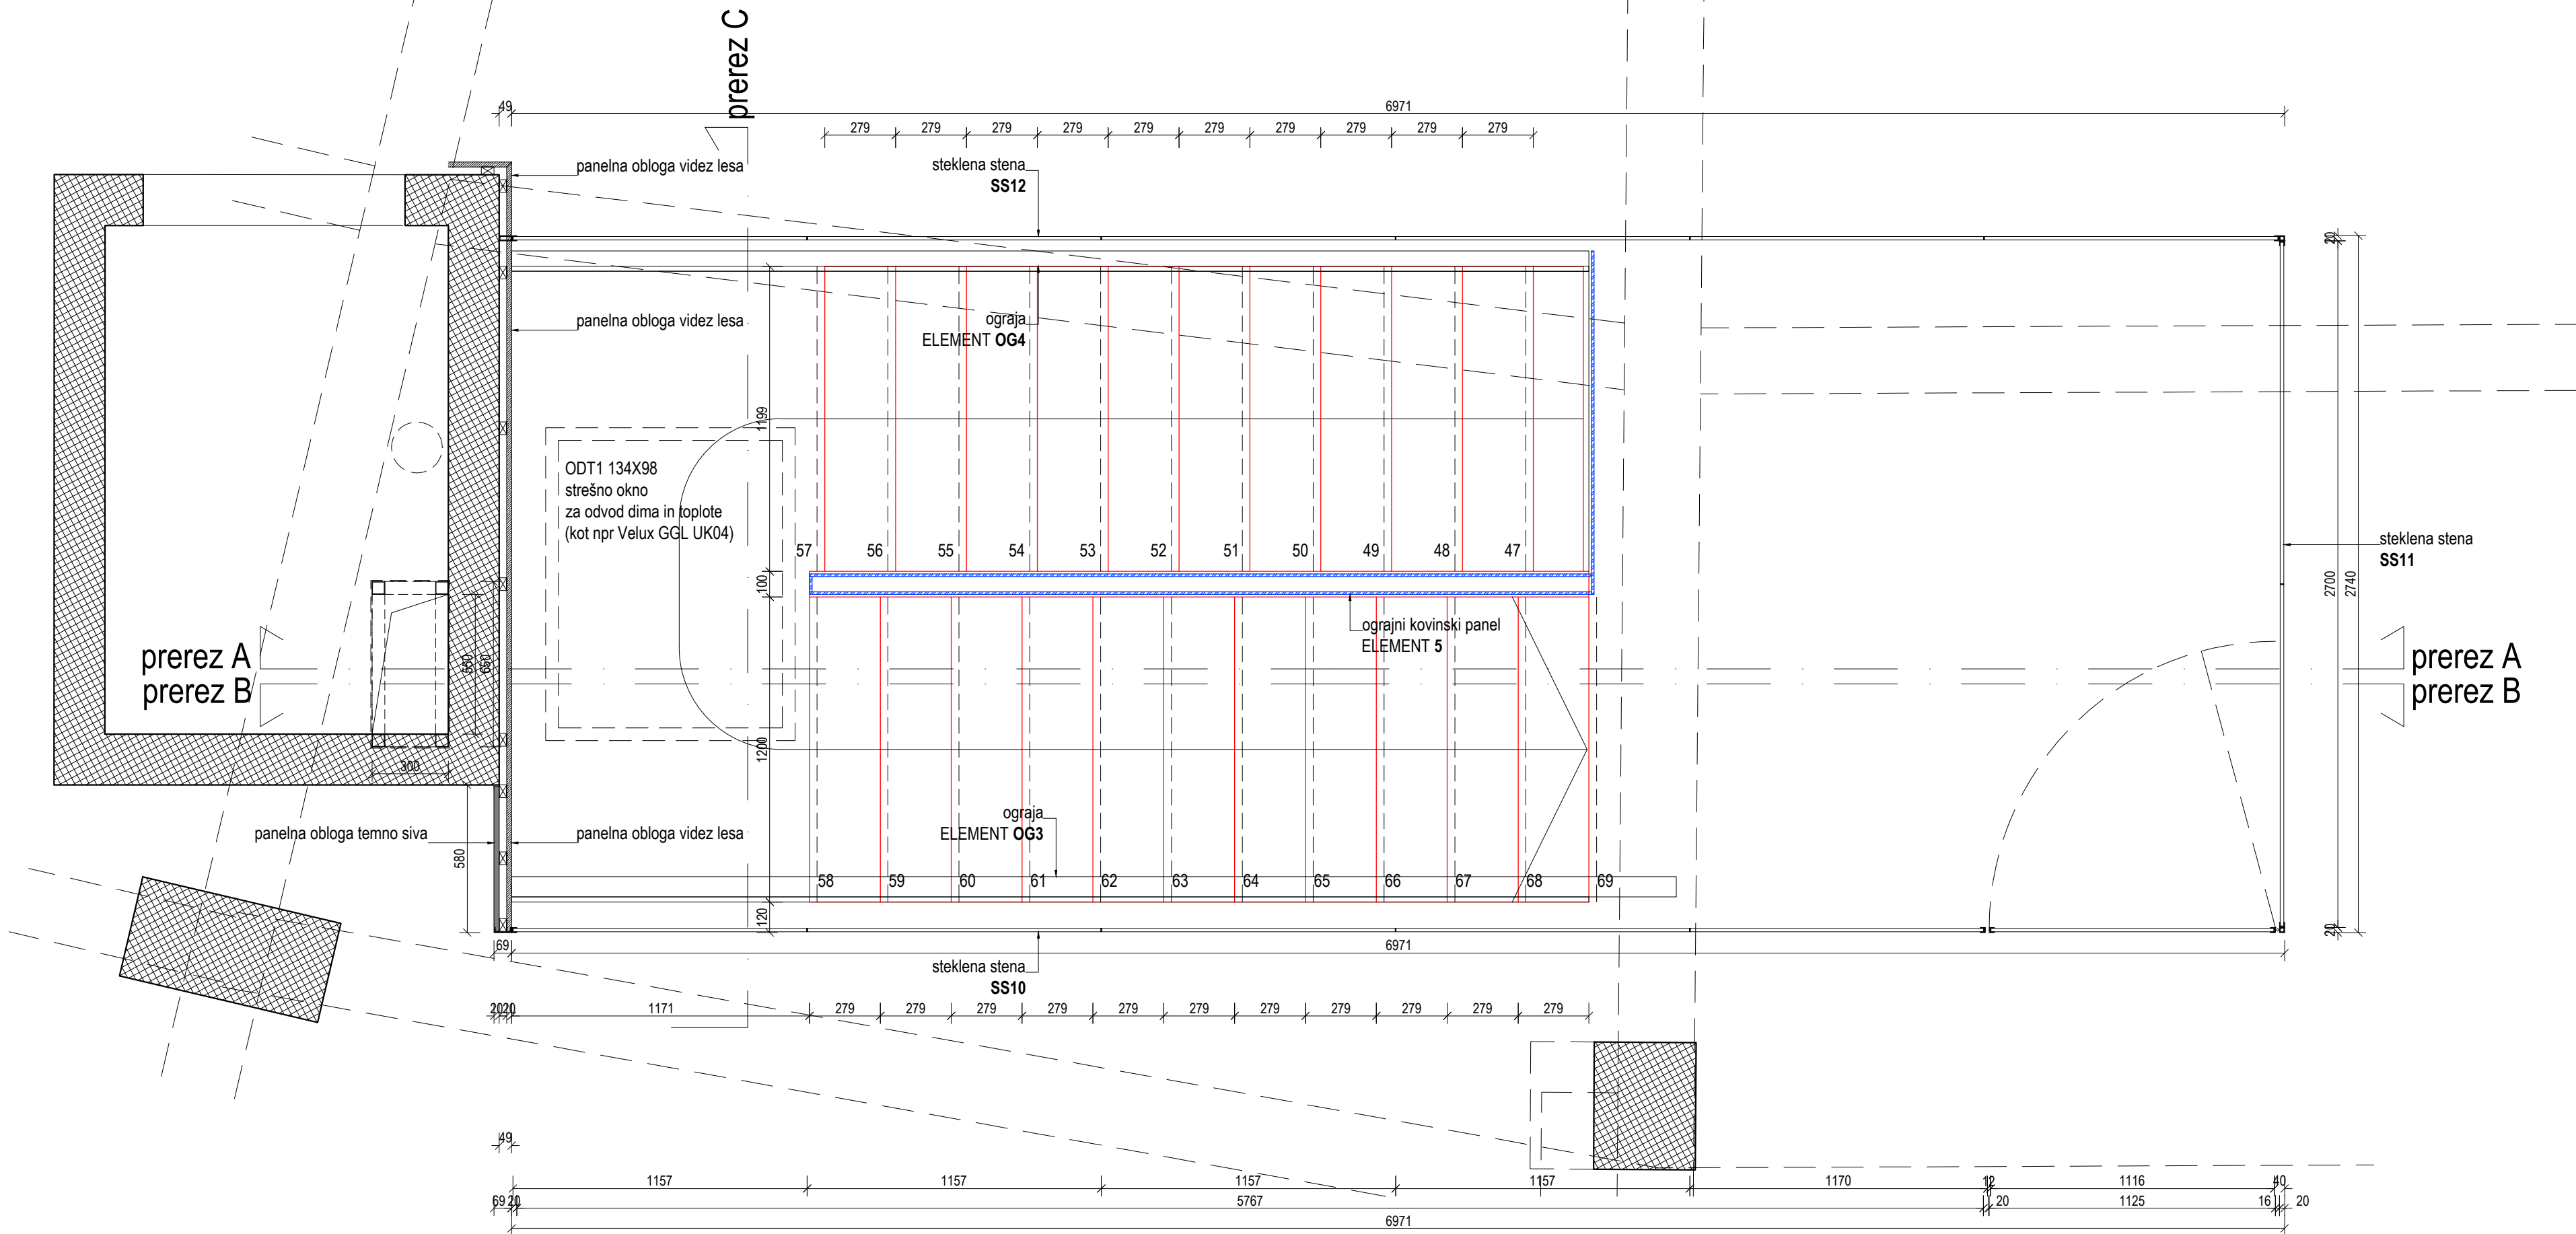

Projektant: PROJEKT. NOVA GORICA					
Investitor: Občina Komen Komen 86, 6223 Komen			Risba: Načrt stopnišča Tloris mansarde		
Objekt: GRAD ŠTANJEL/ SPODNJI PALACIJ SZ/ 2.SKLOP			Merilo: 1:20		
			Odgovorni vodja projekta: Teja Savelli, univ.dipl.inž.arh.	Id. št. : ZAPS 1389	
			Odgovorni projektant: Teja Savelli, univ.dipl.inž.arh.	Id. št. : ZAPS 1389	
Vrsta načrta: 1_ARHITEKTURA			Sodelavci: Tinkara Kodelja, u.d.i.a.		Id. št. : ZAPS 1677
Vrsta projektne dokumentacije: PZI	Številka načrta: 14272_1	Številka projekta: 14272	Datum: september 2018	Spremembe:	Številka lista: 1.5.3.4




			
Občina Komlen Komlen 86, 8223 Komlen		Riba: Načrt stopnišča Porec A-B	
Ciljati:		Merilo: 1:20	
GRAD ŠTANJEL/ SPODNJI PALACI SZI 2.KLOPK		Odgovorni vodja projekta: Tiga Štanjel, univ.dipl.inž. arh.	
Vodja matice: 1. ARHITEKTURA		Odgovorni projektant: Tiga Štanjel, univ.dipl.inž. arh.	
Vodja projekta dokumentacije: 921		Sobornik: Tihana Kodrež, u.o.i.a.	
Štarska matice: 14772.3		Štarska predloga: september 2008	
		Sprejembeni: ZAPS 1677	
		Številka matice: 1.1-5.5	

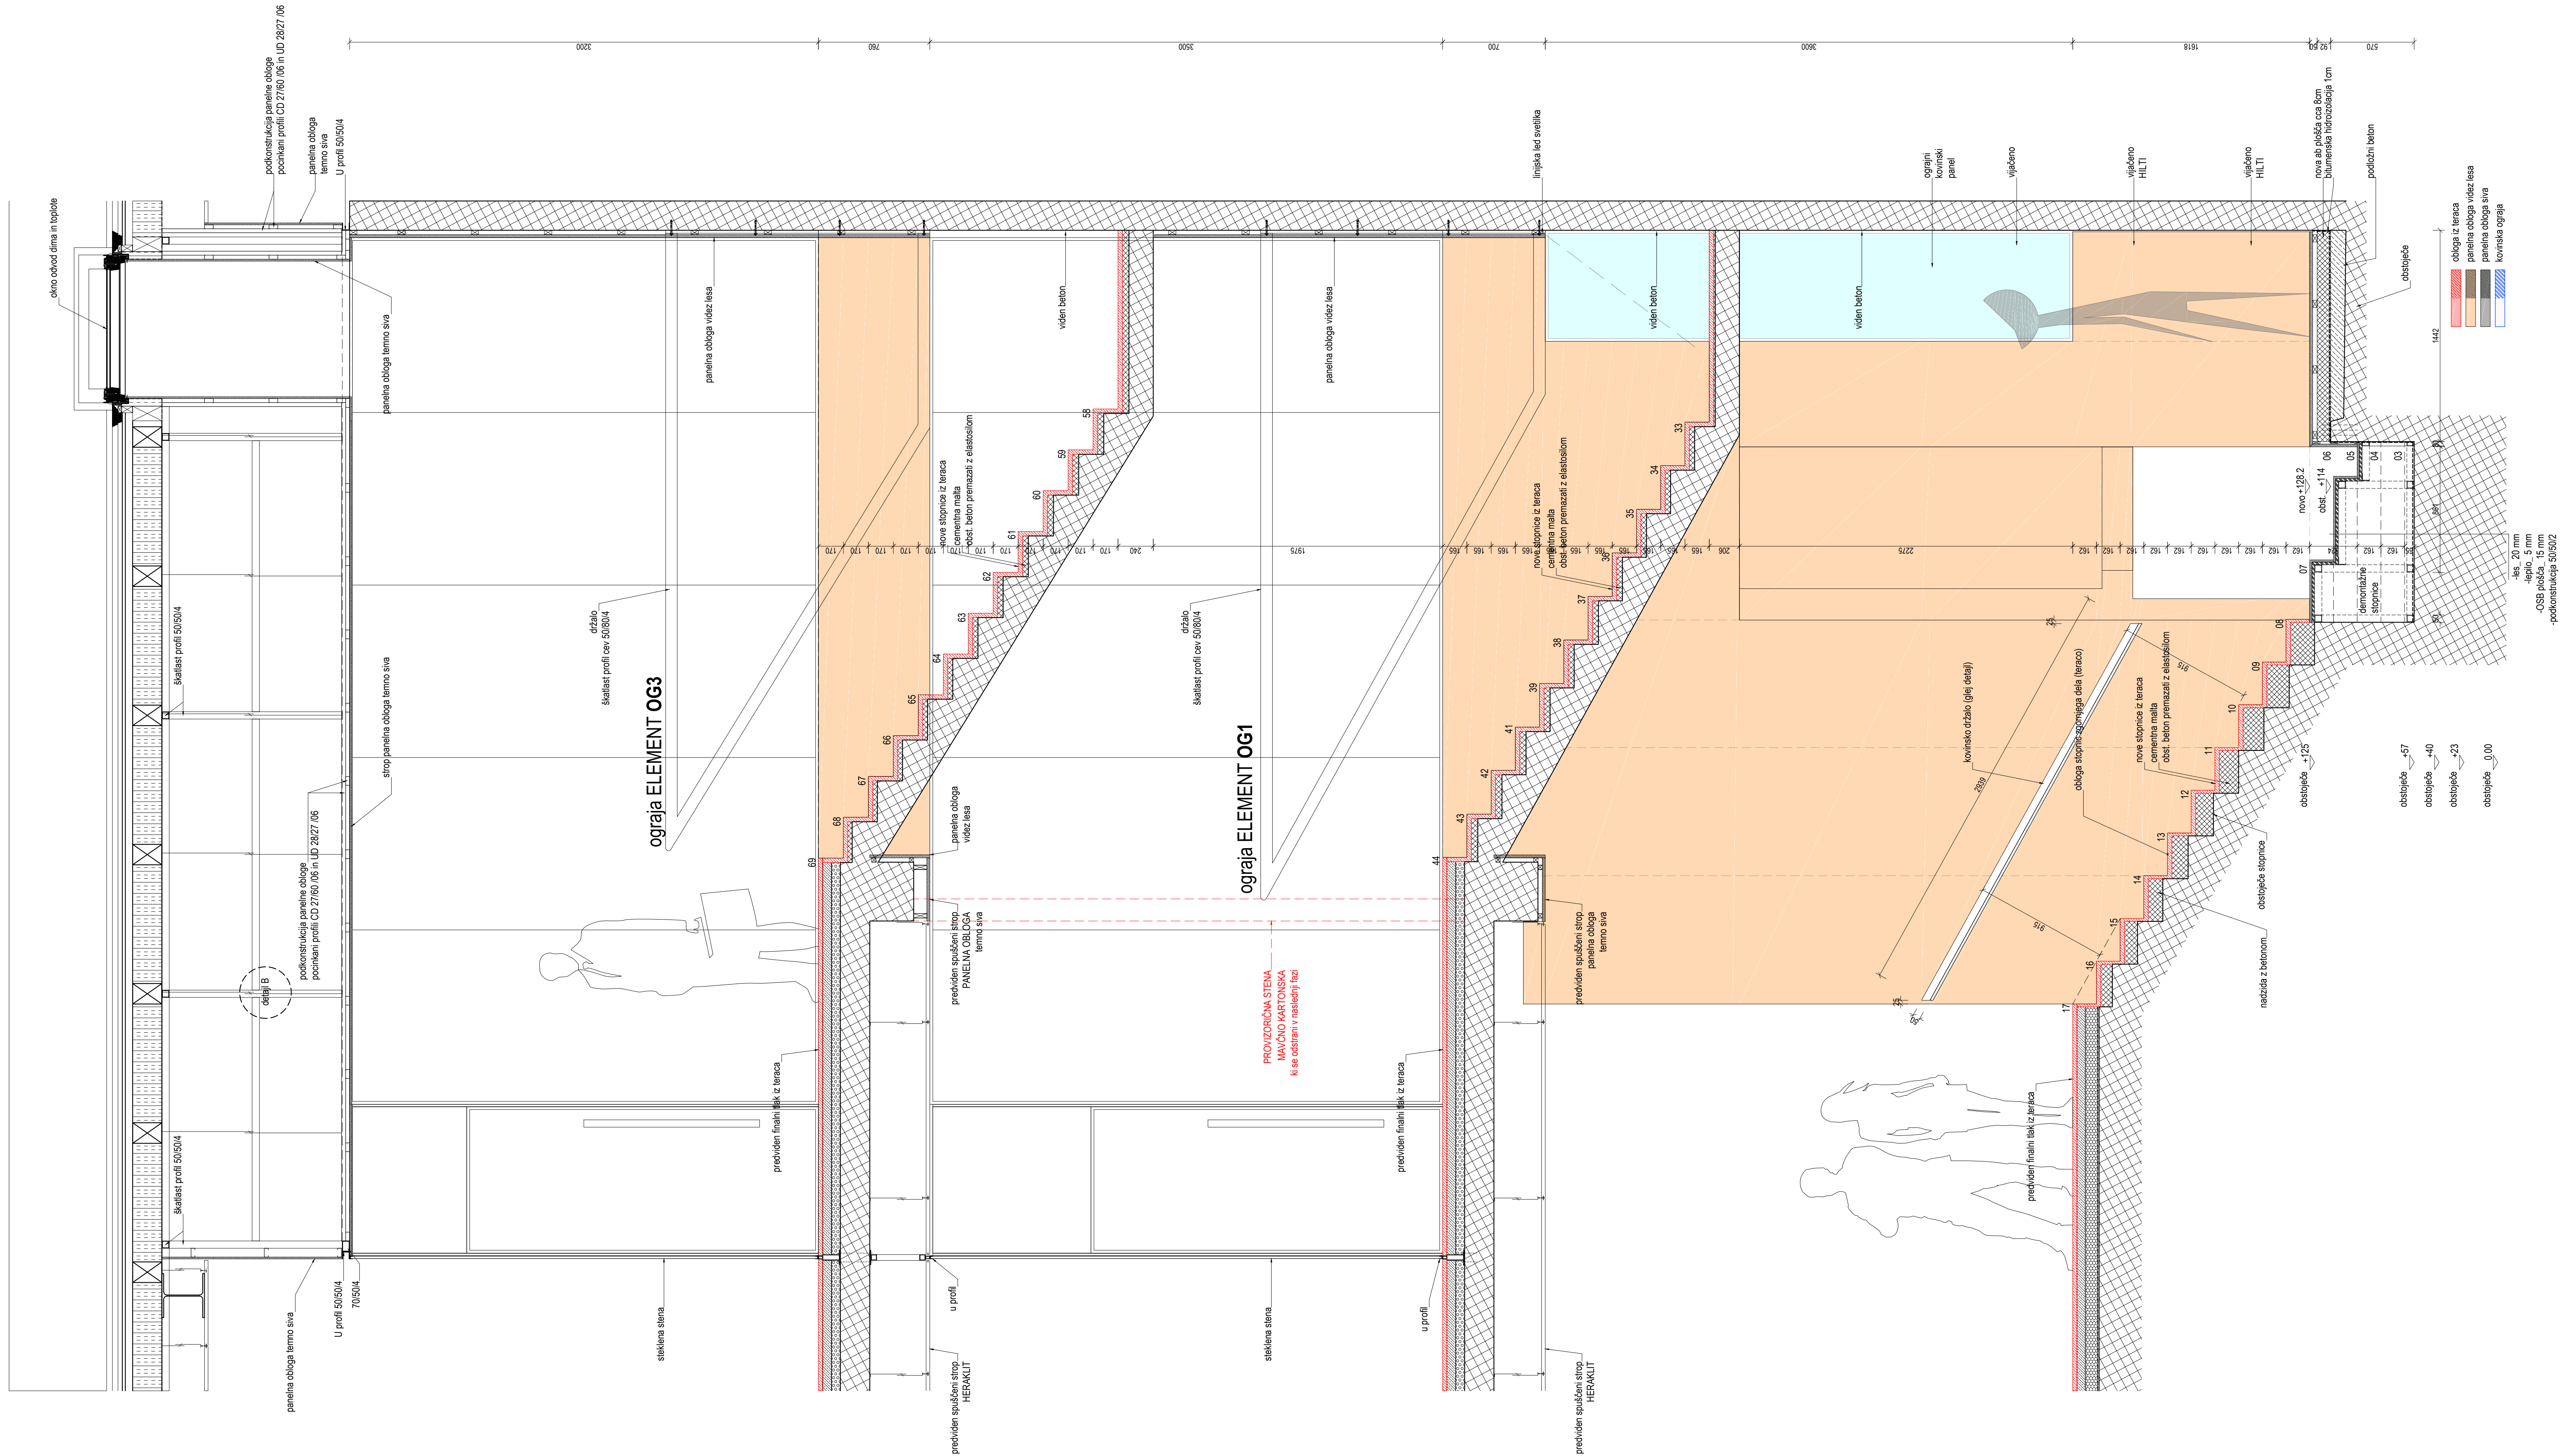

Projektant: PROJEKT. NOVA GORICA		Raba: Načrt stopnišča Prerez B-B	
Investitor: Občina Komen Komen 66, 8223 Komen		Merklo: 1:20	
Objekt:		Organizirni redni projekt:	16. R.: ZAPS 1389
Grad ŠTANJEL/ SPODNJI PALACIJ SZ/ 2.SKLOP		Organizirni projektant:	16. R.: ZAPS 1389
Vrsta načrta:		Sobitno:	16. R.: ZAPS 1677
1. ARHITEKTURA		Datum:	Število listov: 15.5.6
Vrsta projektna dokumentacija:	Število načrtov:	Število projektov:	Spremembe:
P2	14272_3	14272	
Projektant:		Datum:	
01.10.2018		september 2018	




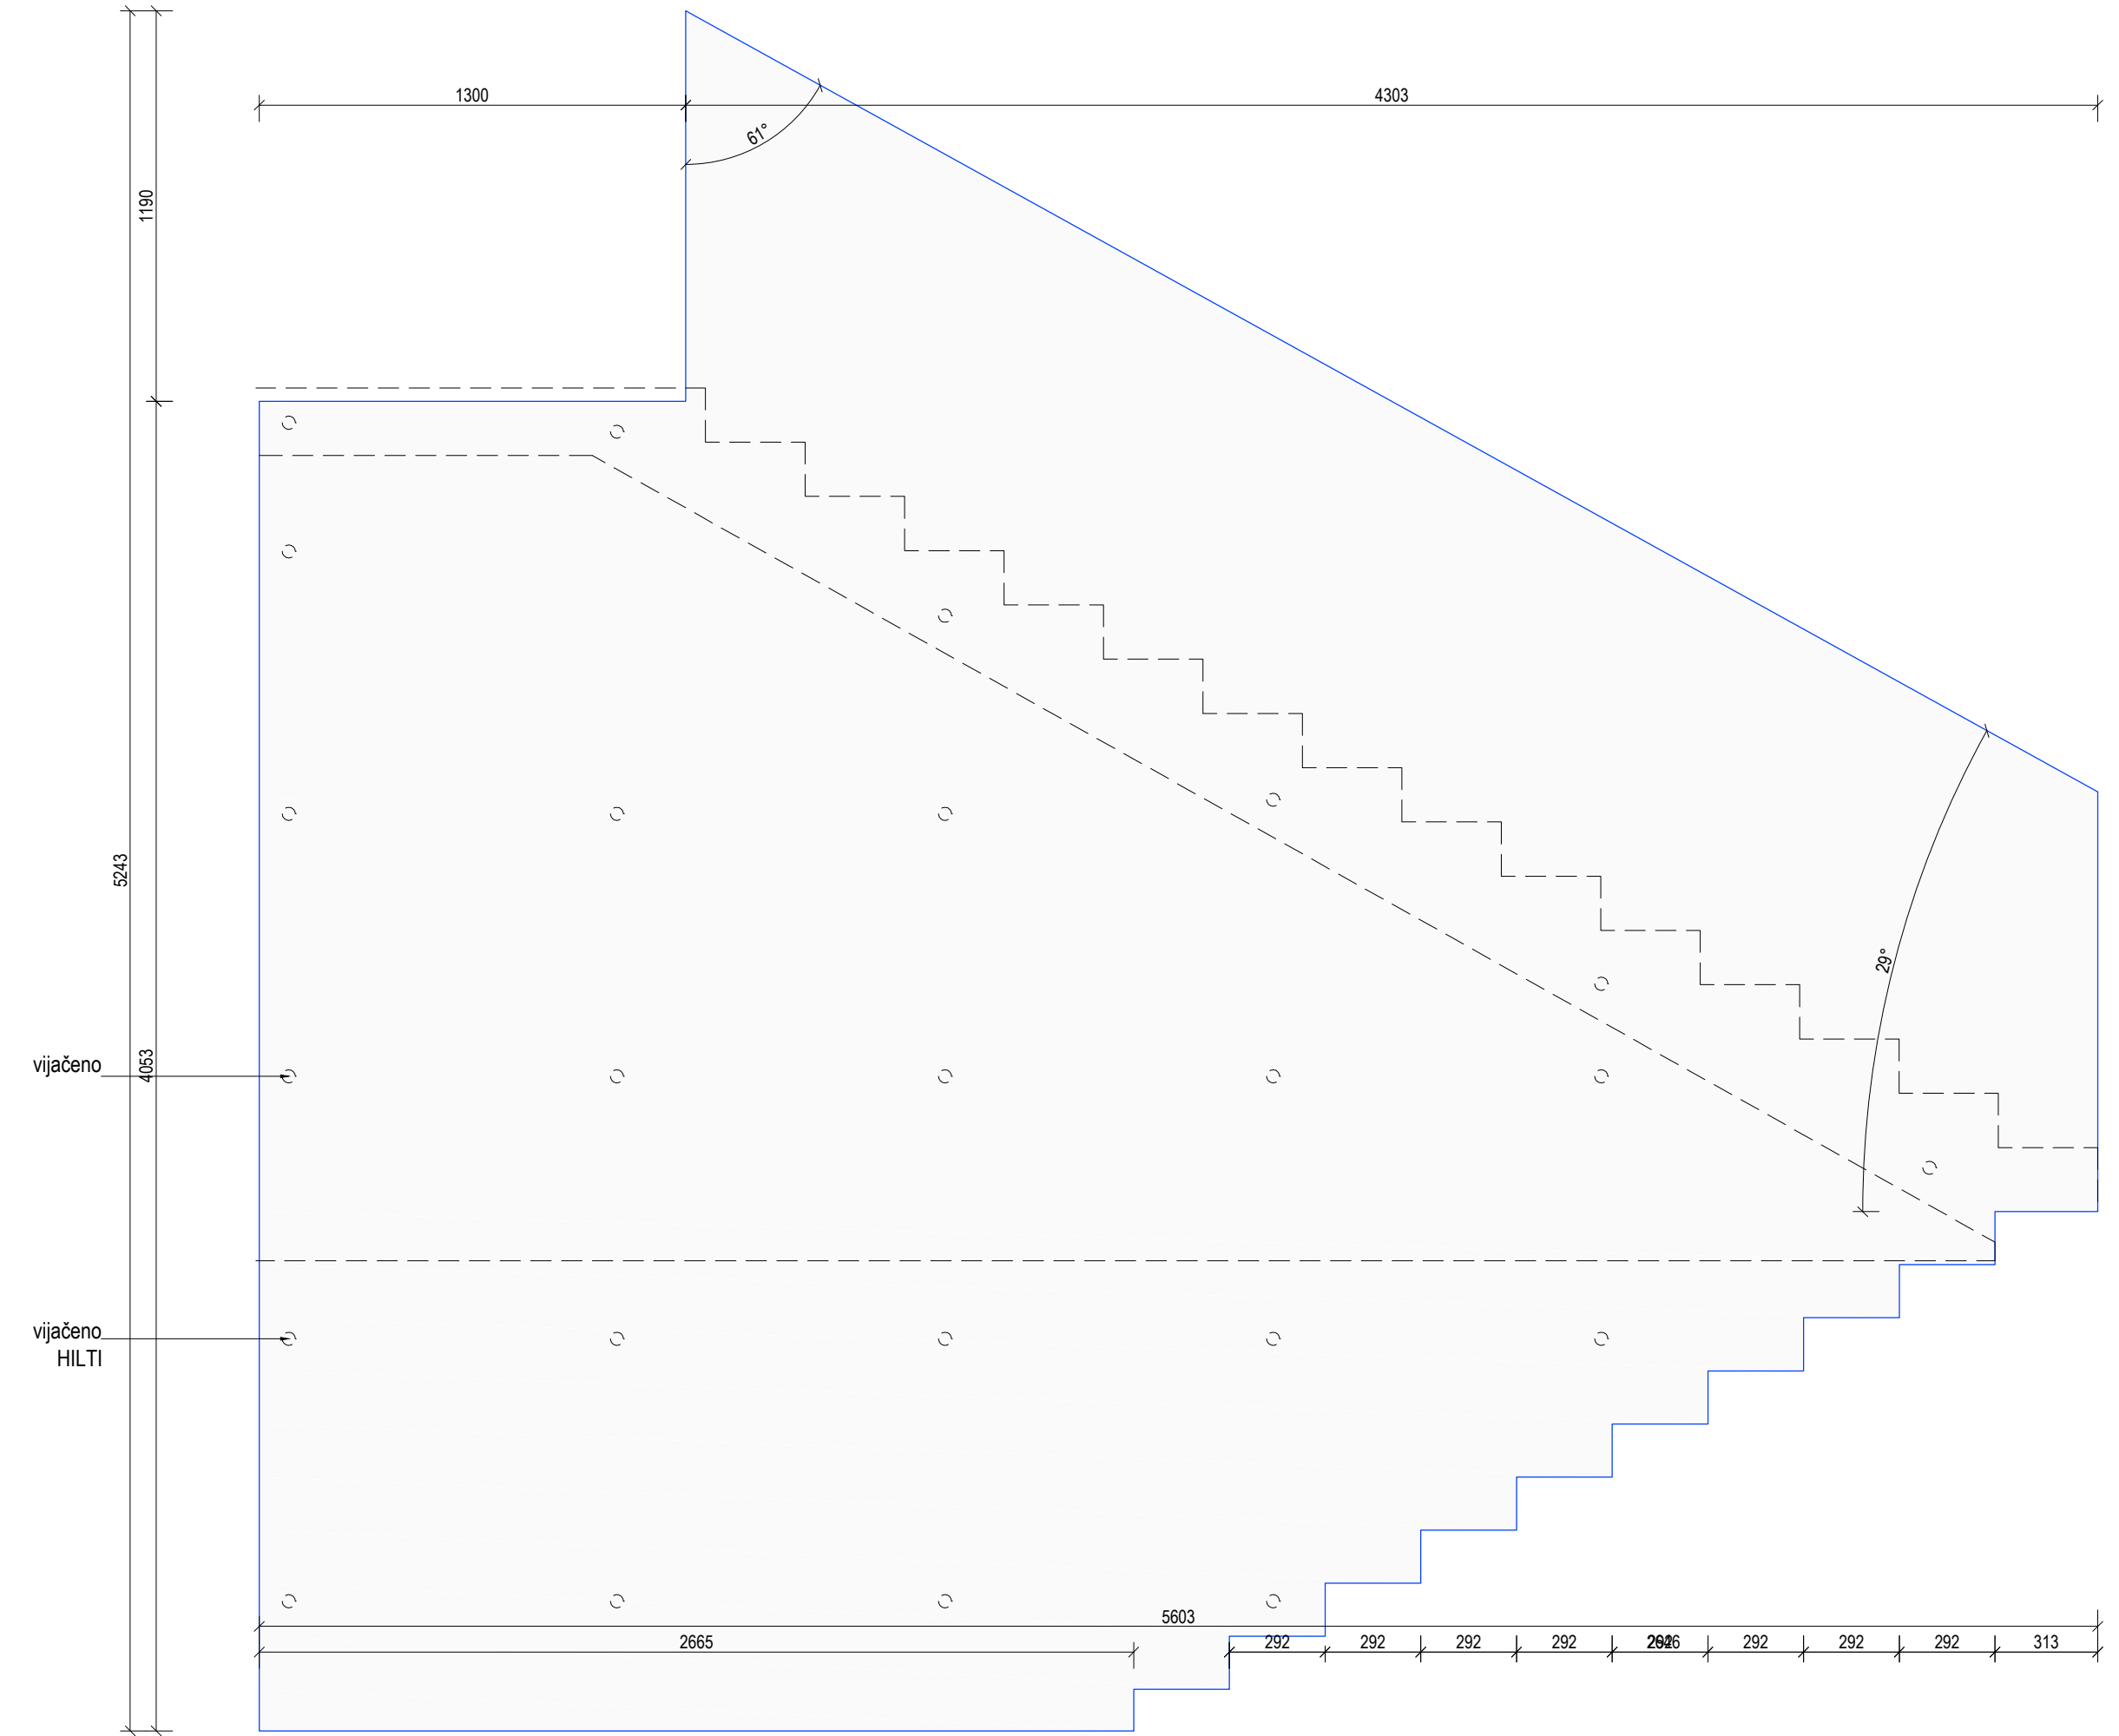

- OPOMBA:
- vsi pogledi so s strani vinoteke
 - jeklena plošče debeline 10 mm minizirano barvane
 - spoji so varjeni in brušeni, zvari se izvedejo v ravnini plate v izogib izboklinam

ograjni kovinski panel
ELEMENT 1


trojna nasadila, standardno odpiranje navzven
panli (skriti) se izvedejo na notranji strani
brez podbojev

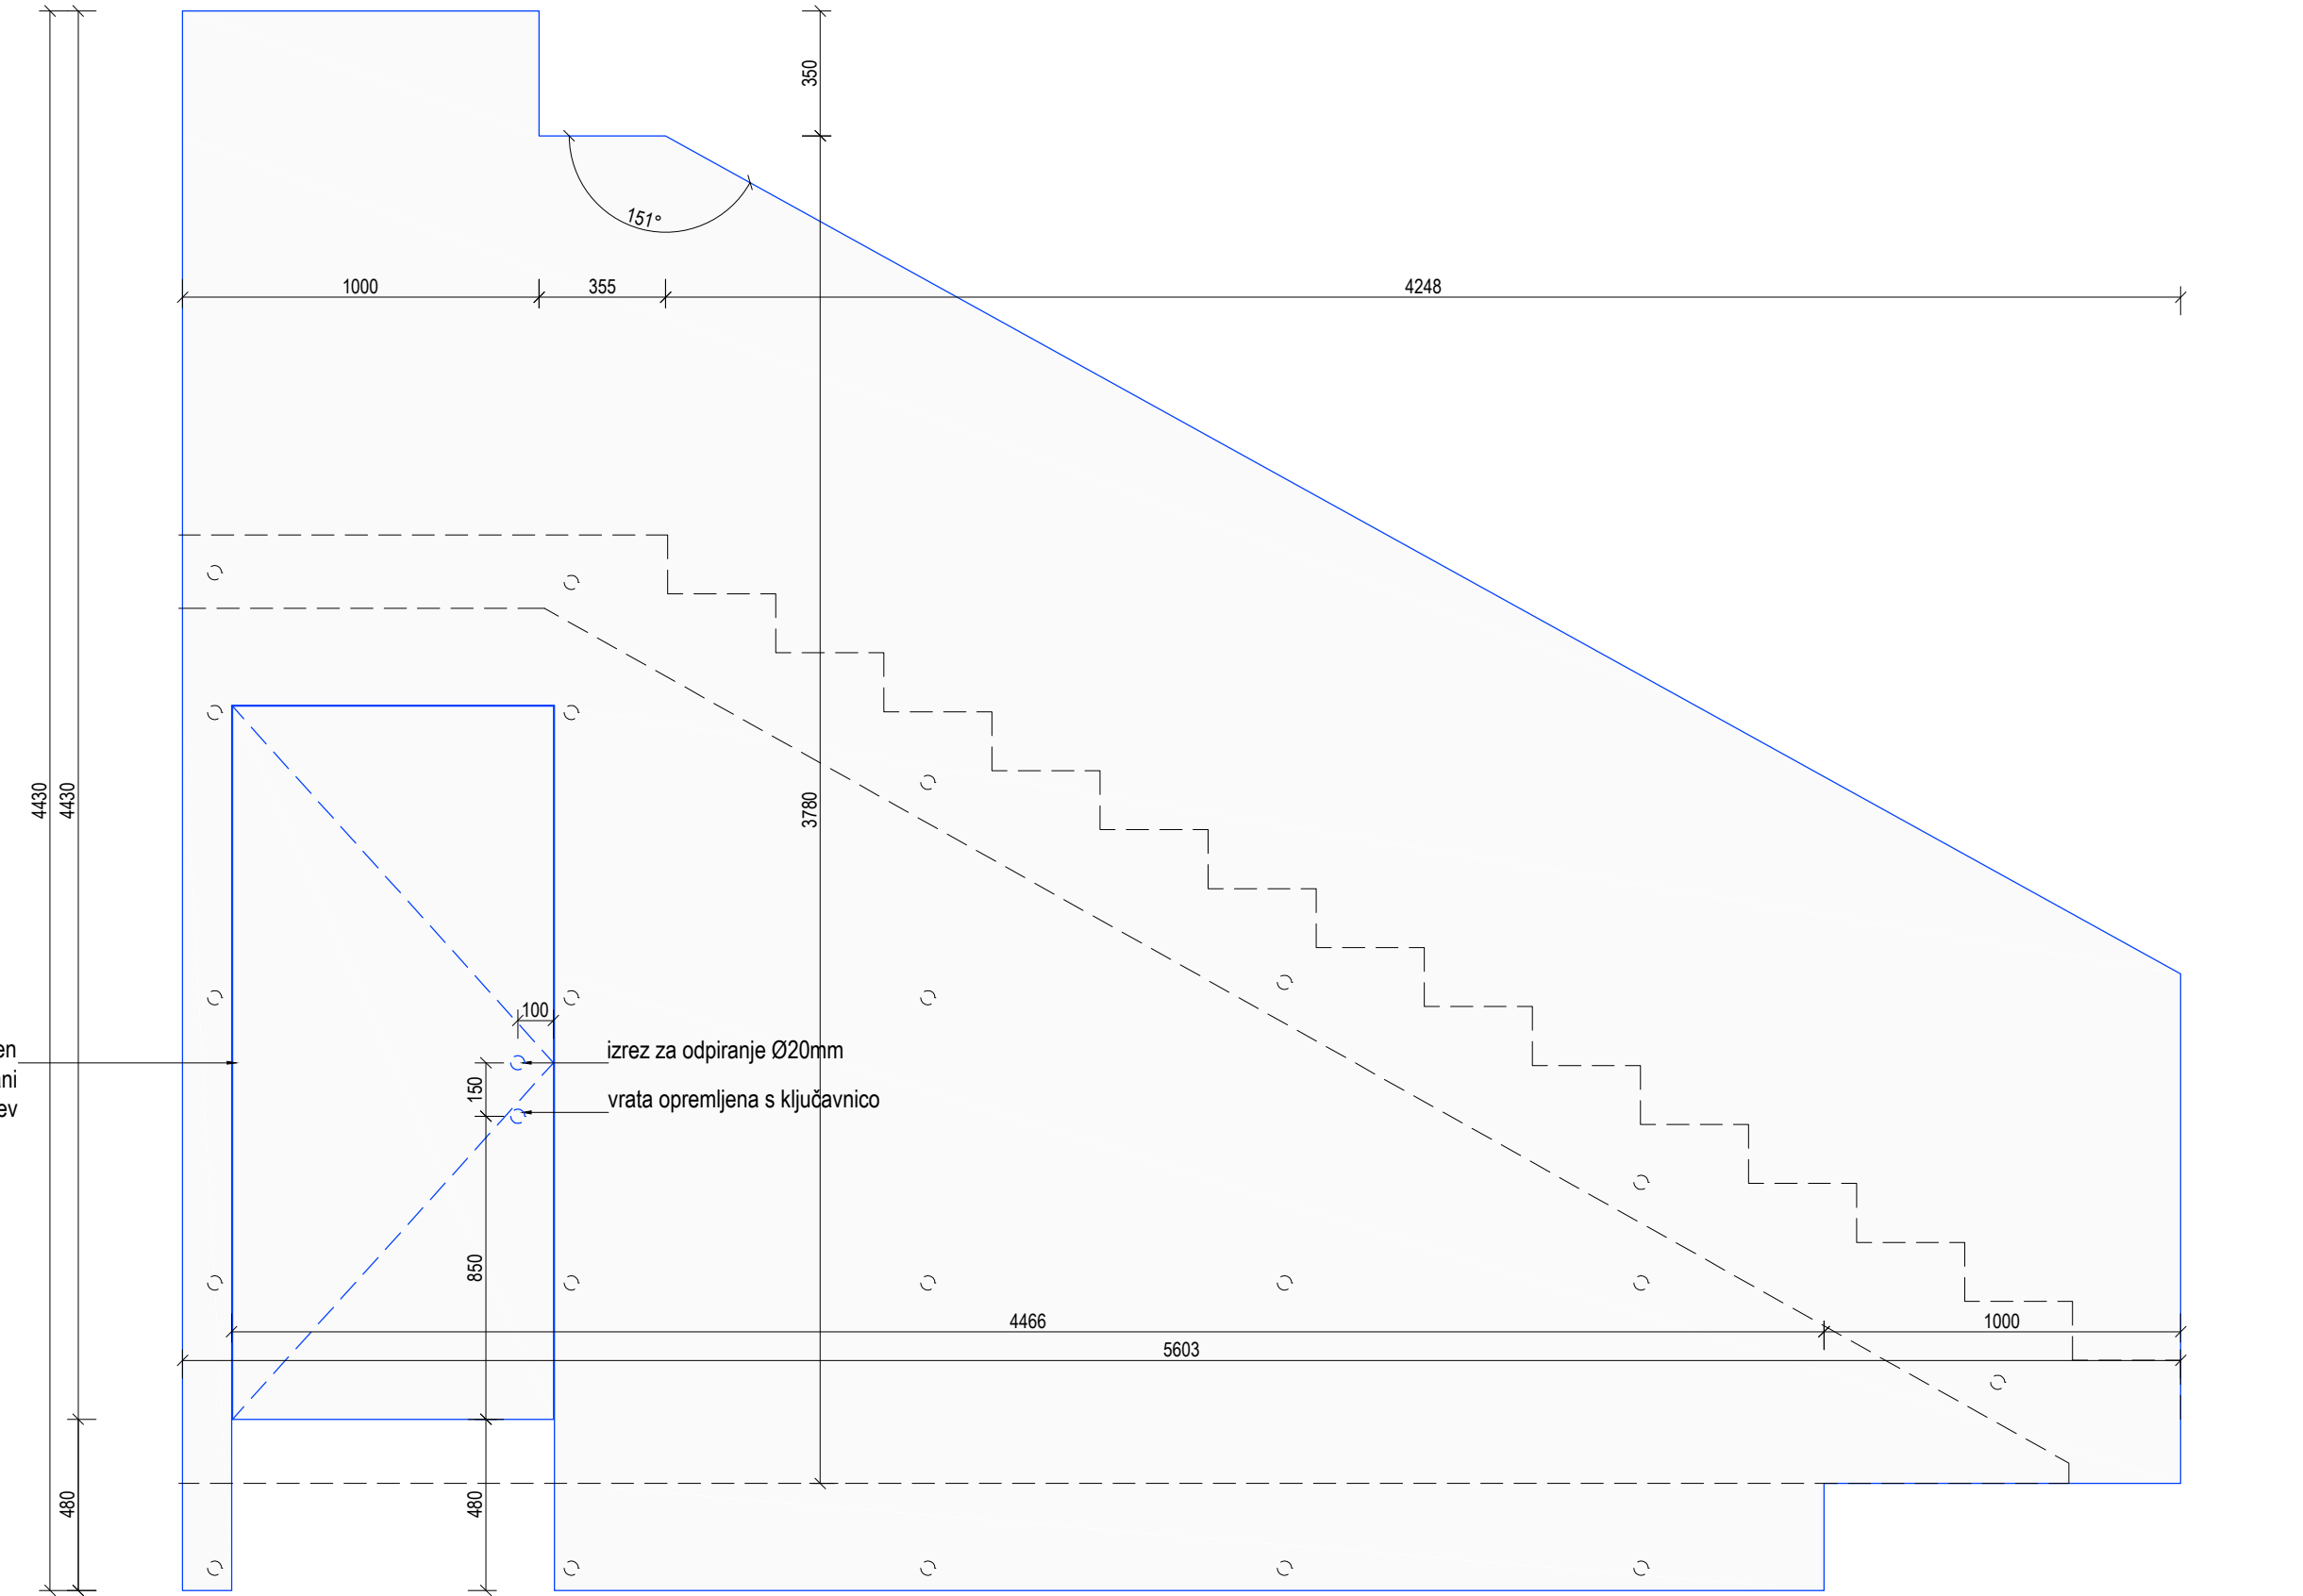


- OPOMBA:
- vsi pogledi so s strani vinoteke
 - jeklena plošče debeline 10 mm minizirano barvane
 - spoji so varjeni in brušeni, zvari se izvedejo v ravnini plate v izogib izboklinam

ograjni kovinski panel
ELEMENT 2


trojna nasadila, standardno odpiranje navzven
panli (skriti) se izvedejo na notranji strani
brez podbojev

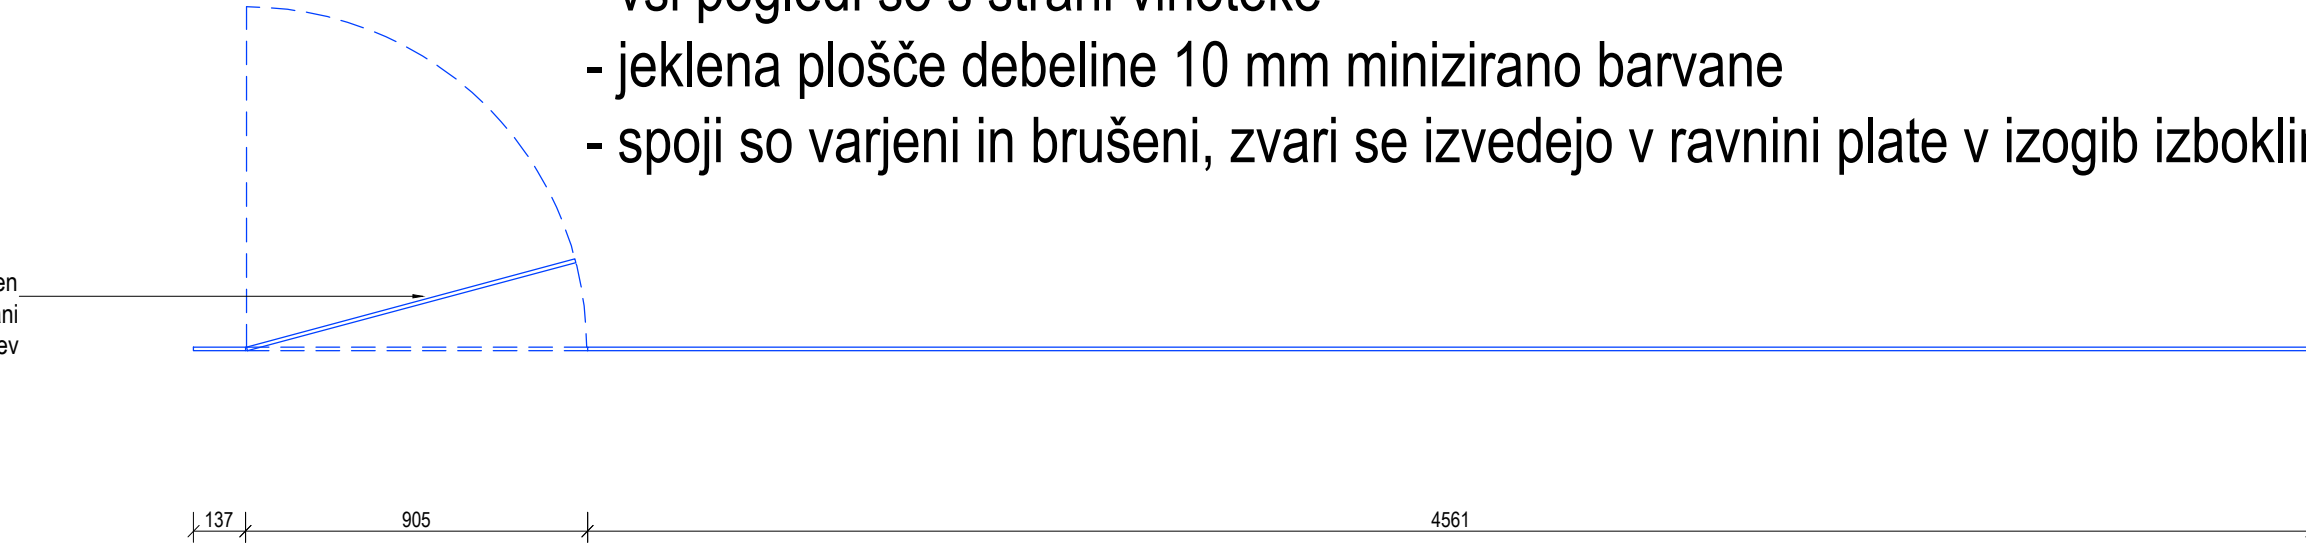


ograjni kovinski panel
ELEMENT 3

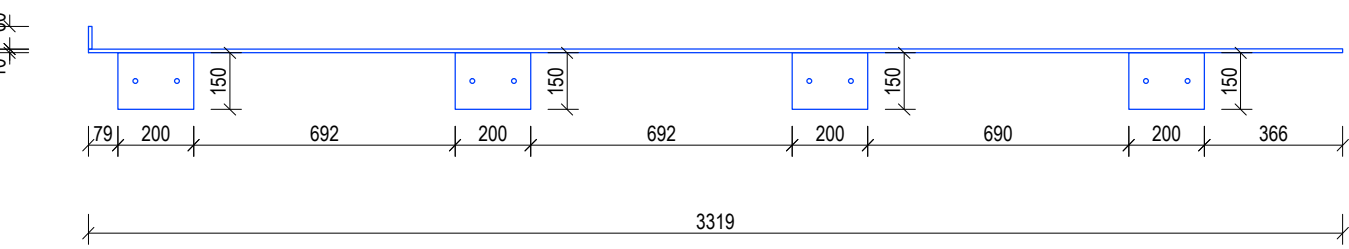

ograjni kovinski panel
ELEMENT 4

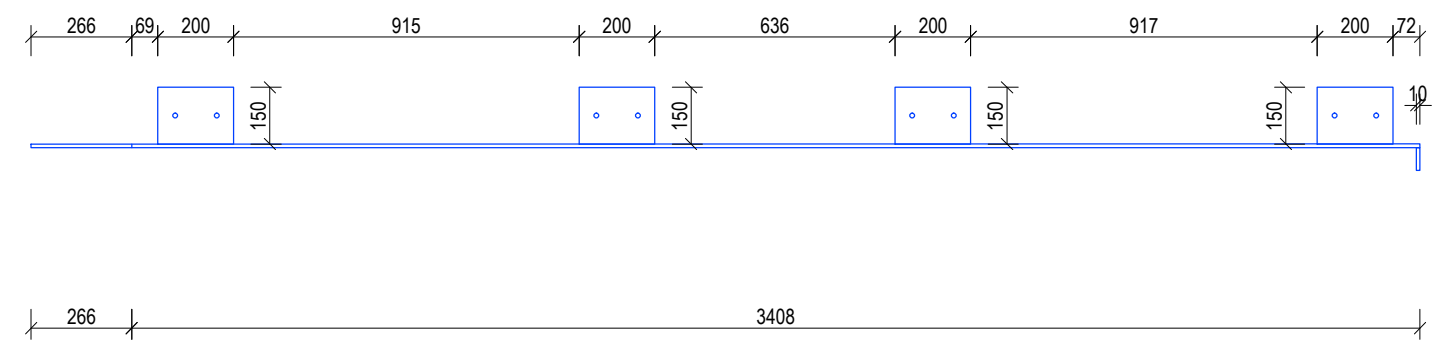


ograjni kovinski panel
ELEMENT 5

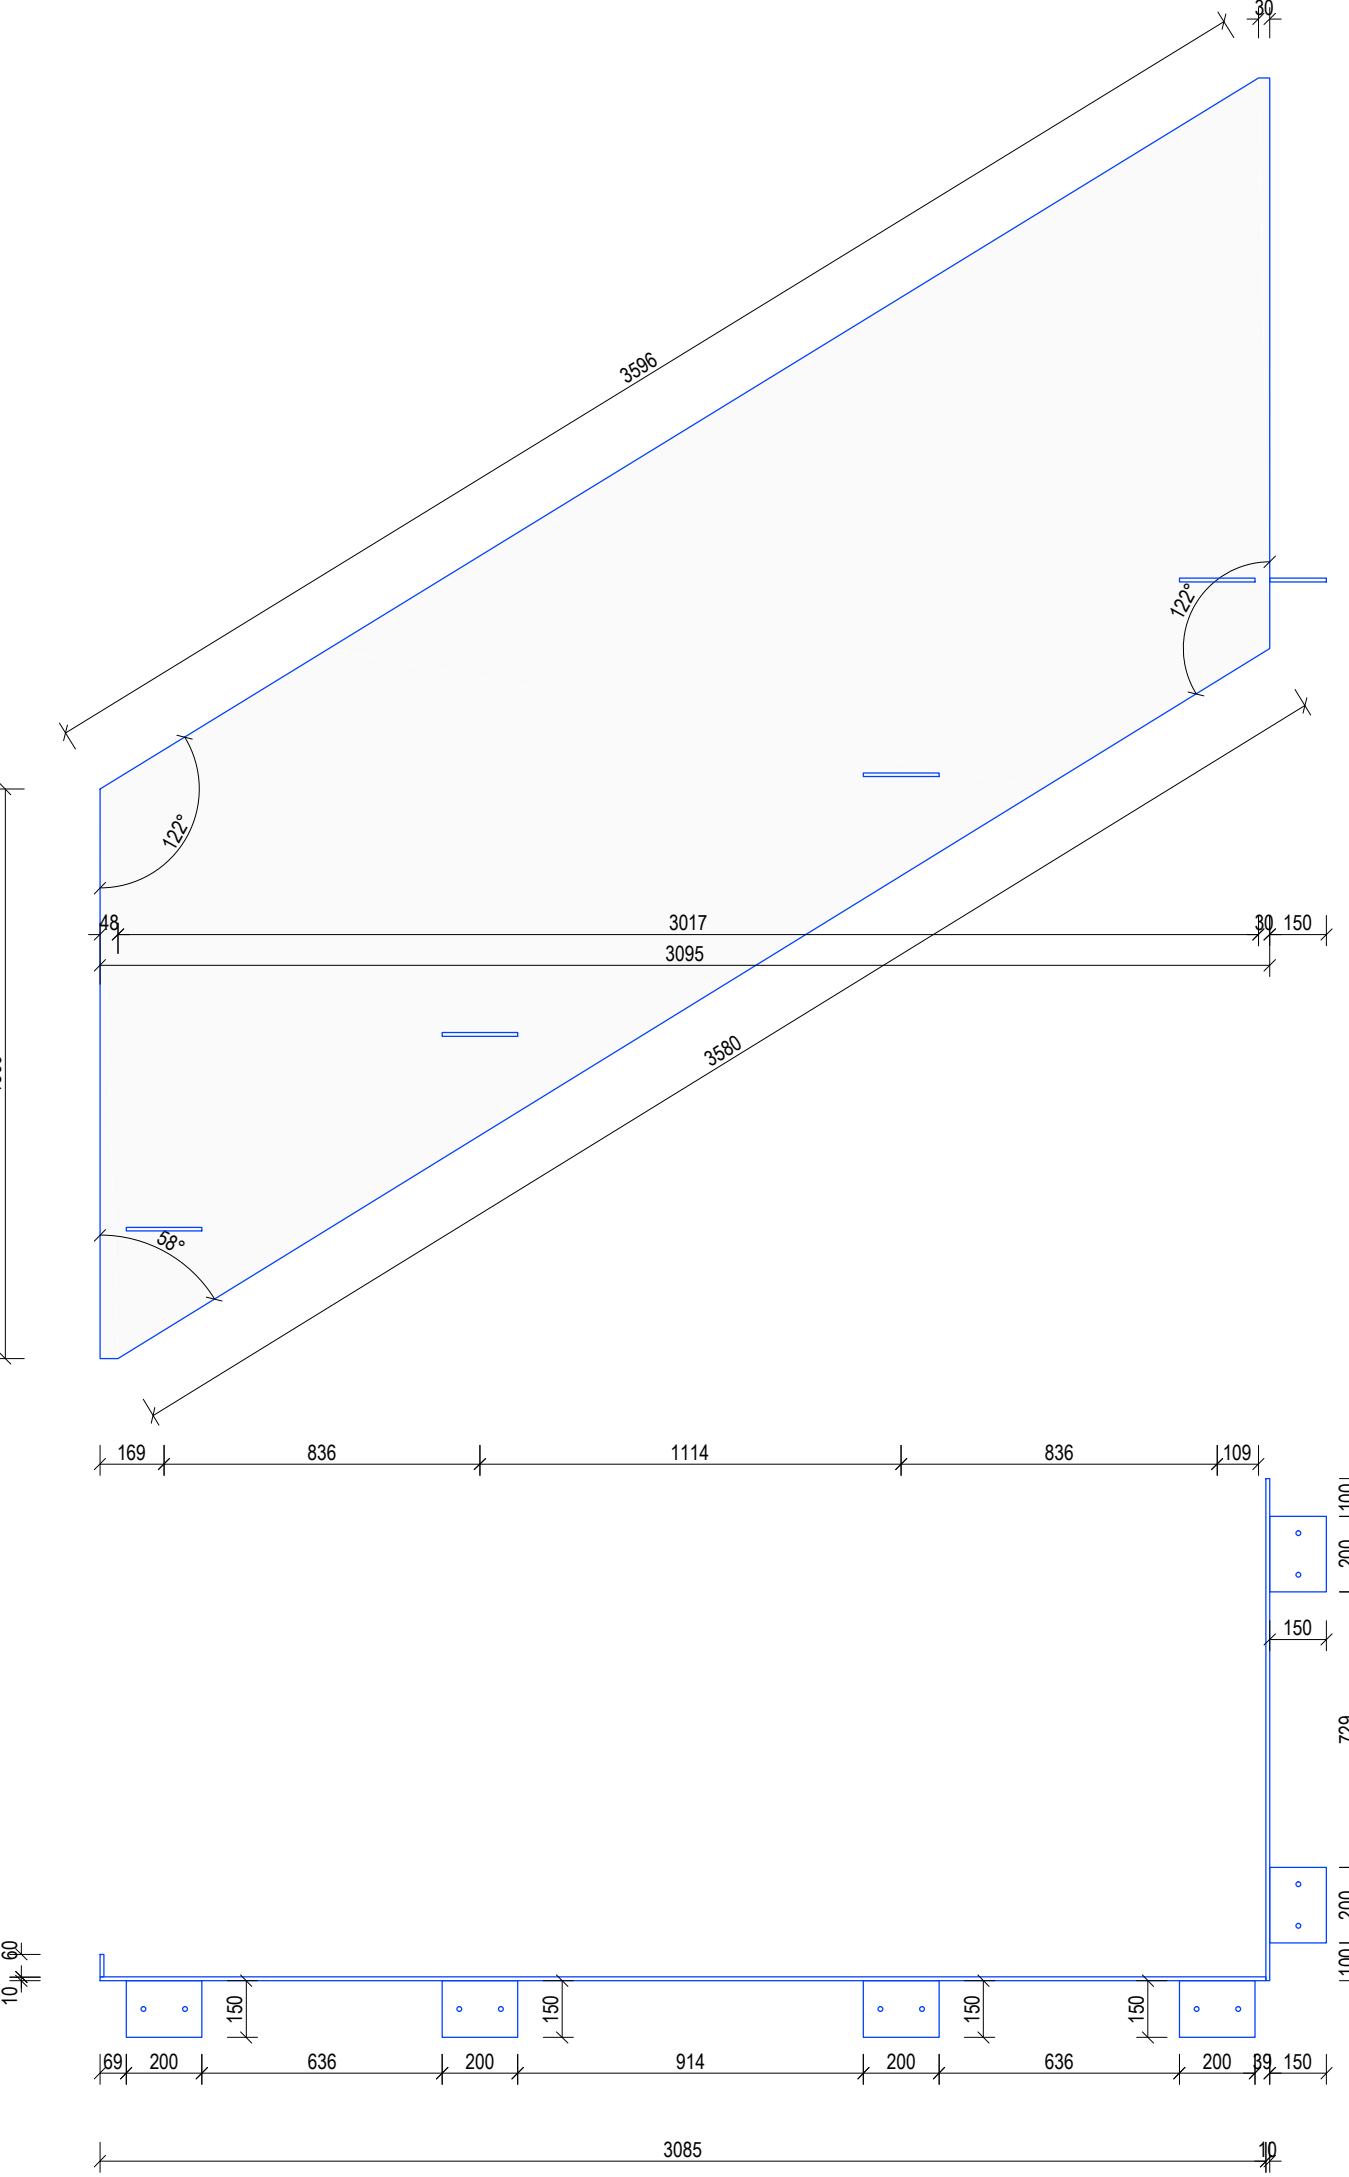


Projektant: PROJEKT. NOVA GORICA			
Investitor: Očinska Komen Komen 56, 6223 Komen			
Grad: GRAD ŠTANJEL/ SPODNJI PALACIJ SZ/ 2.SKLOP			
Vrsta načrta: 1_ARHITEKTURA		Rok: Nečrt stopnišča Shema ograjnih plošč	
Vrsta projekta dokumentacije: P2		Datum: september 2018	
Številka načrta: 14272_1		Številka projekta: 14272	
Številka lista: 1.3.3.8		Spremembe: 1.3.3.8	


ograja ELEMENT OG3
detajl trapeznega držala stopnišča

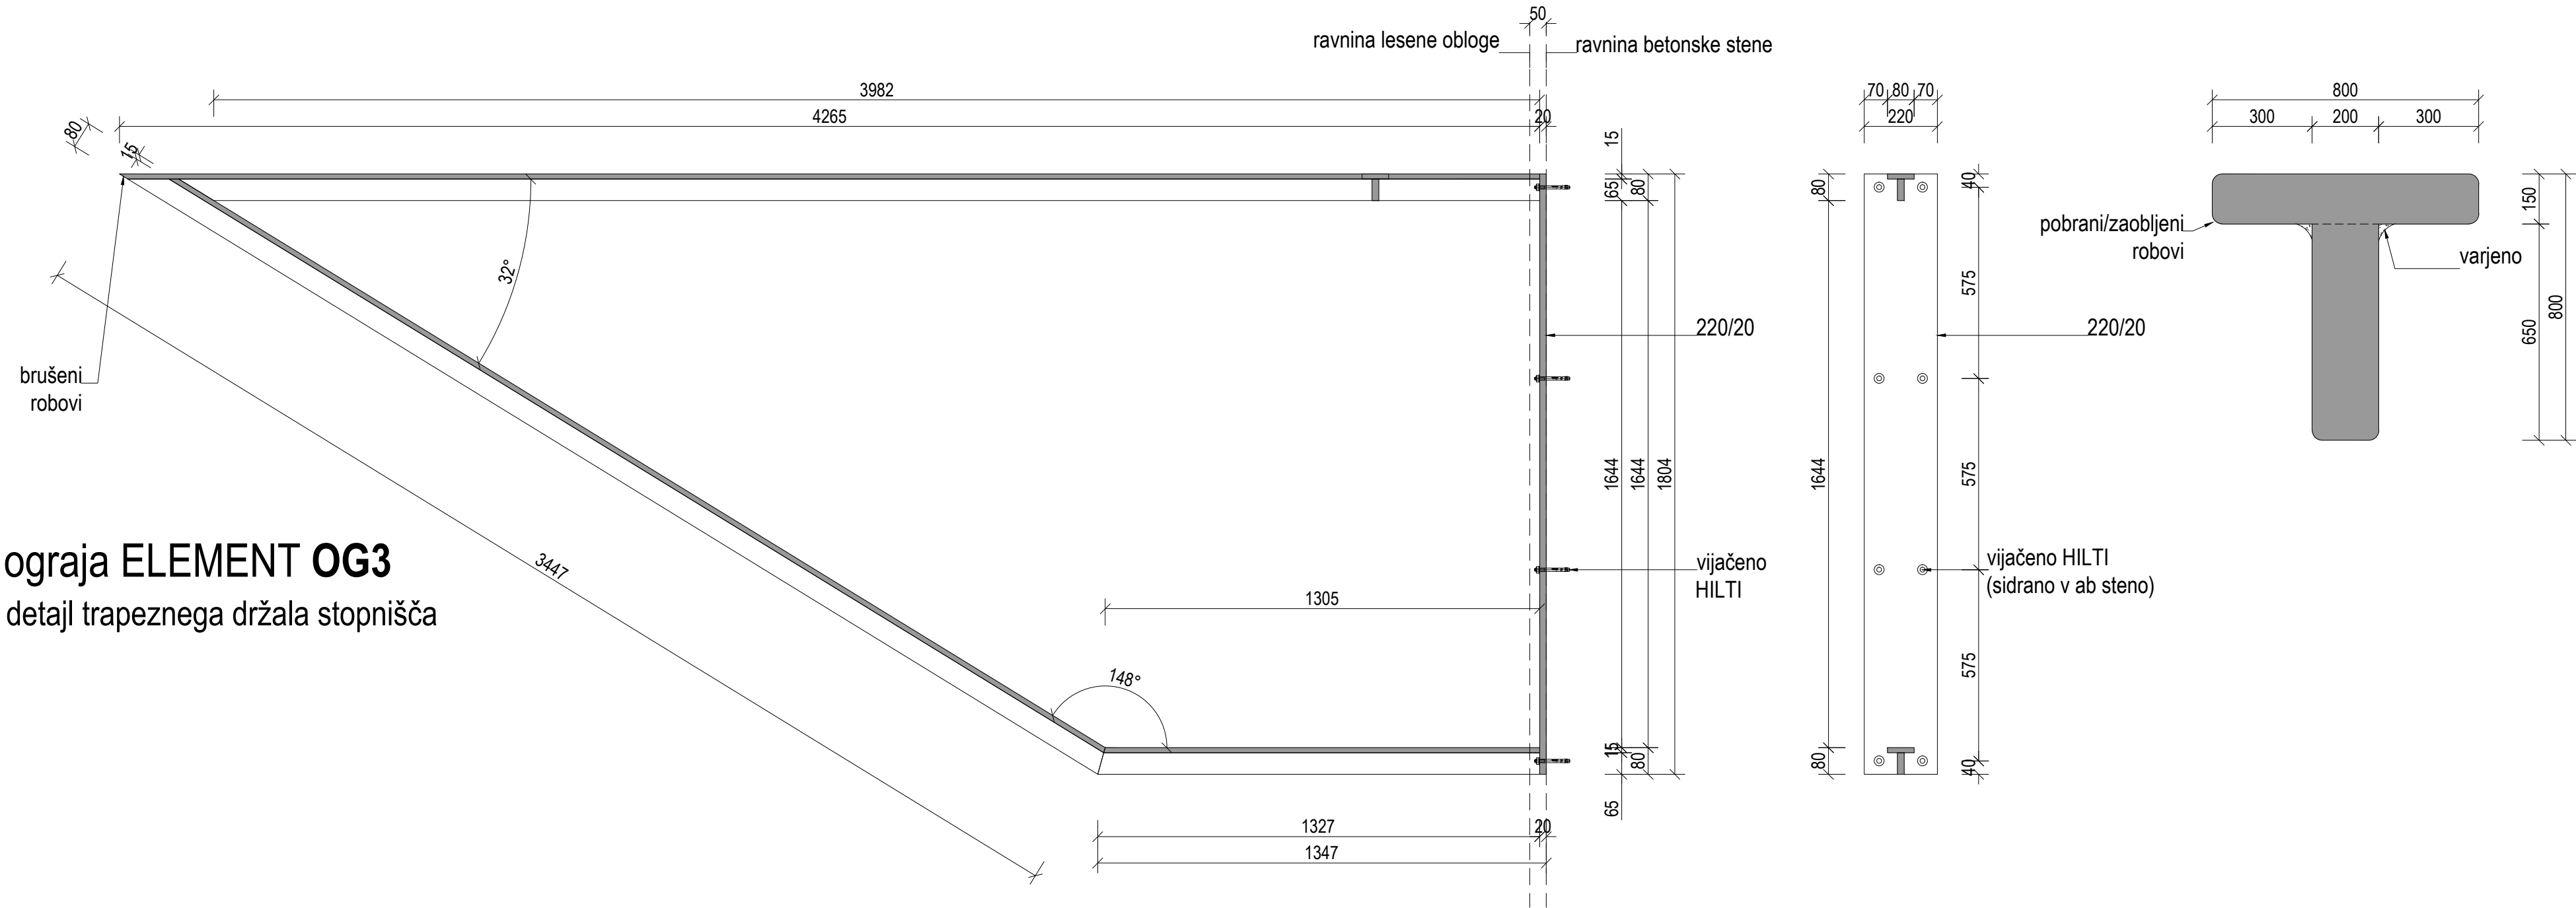


ograja ELEMENT OG1
detajl trapeznega držala stopnišča

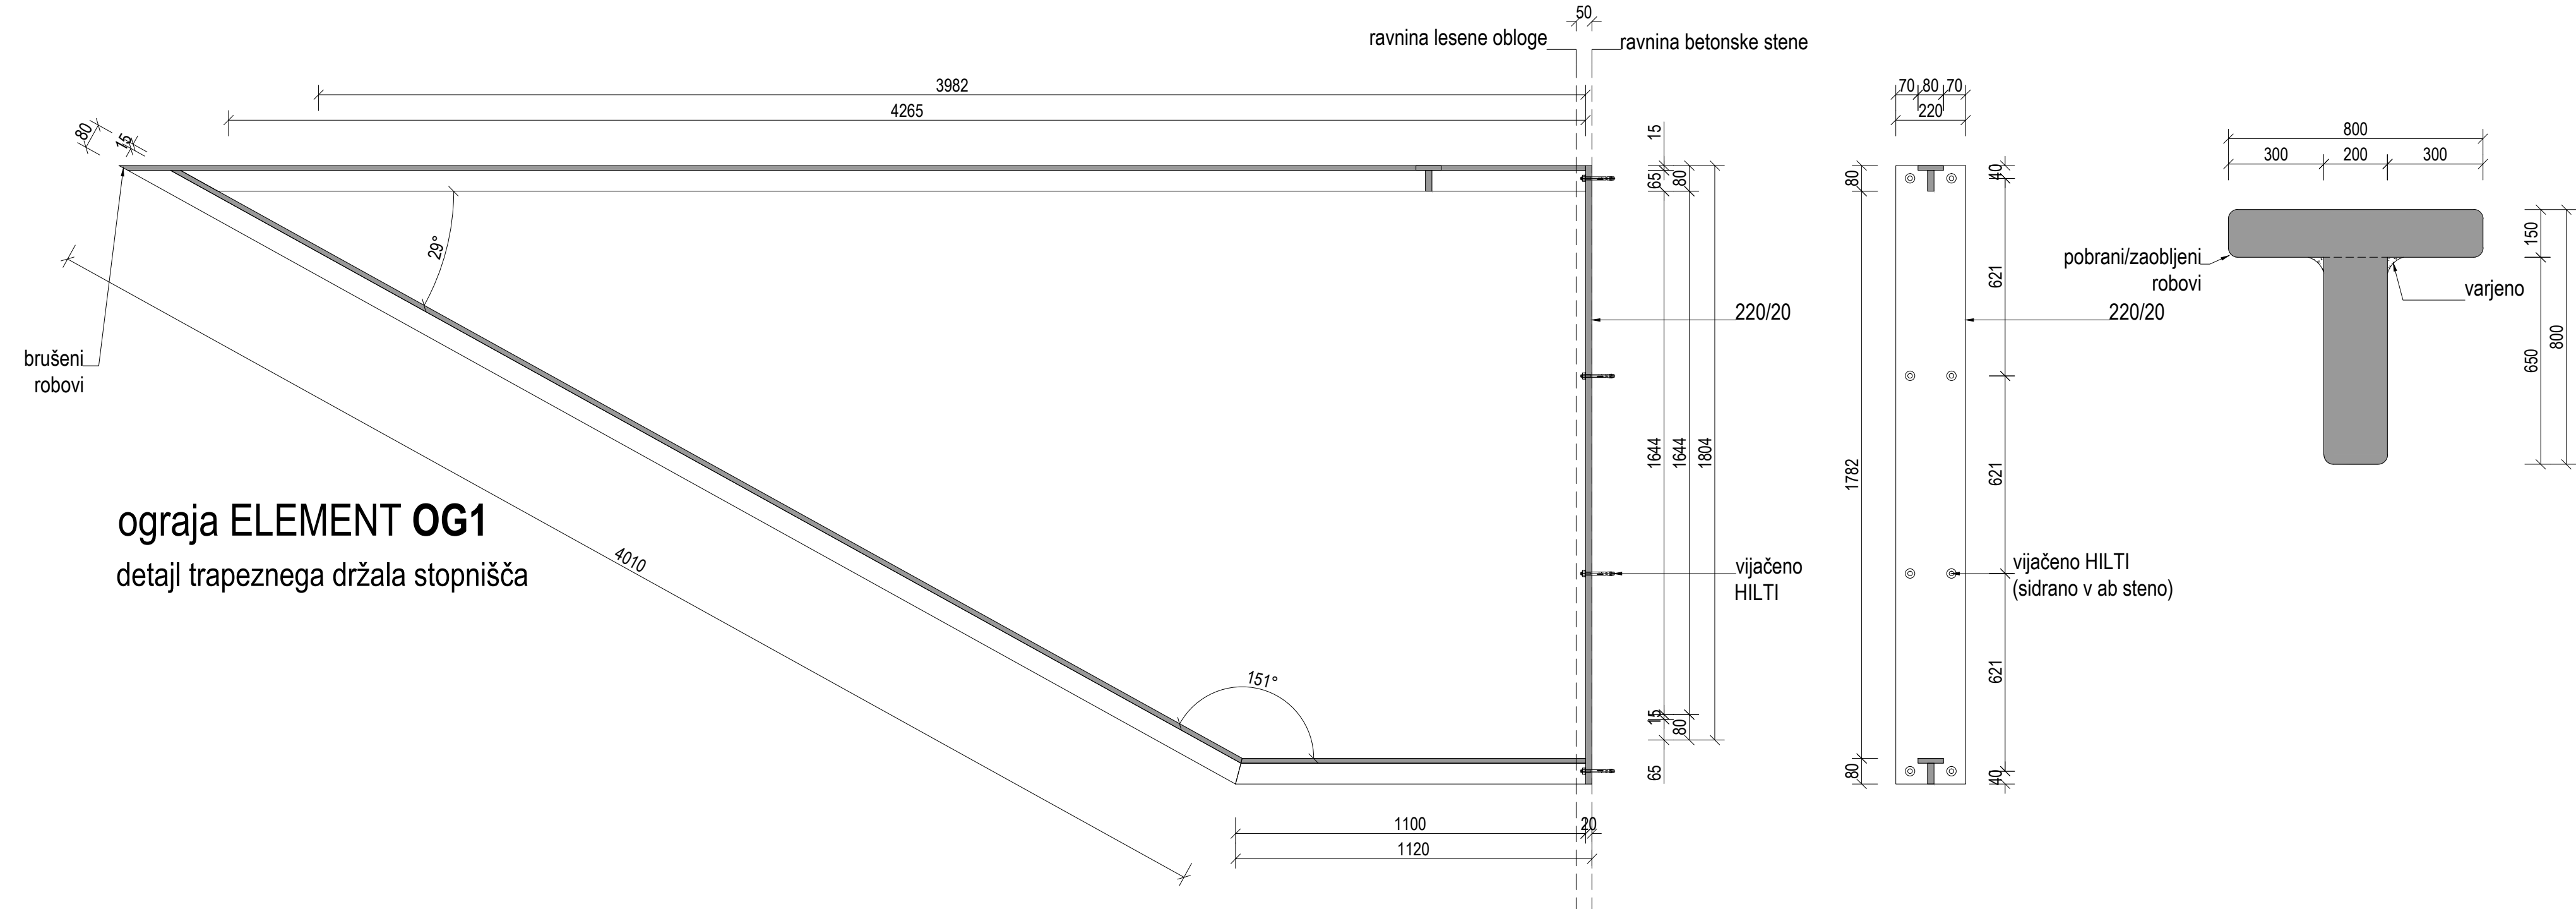

ograja ELEMENT OG2
detajl trapeznega držala stopnišča

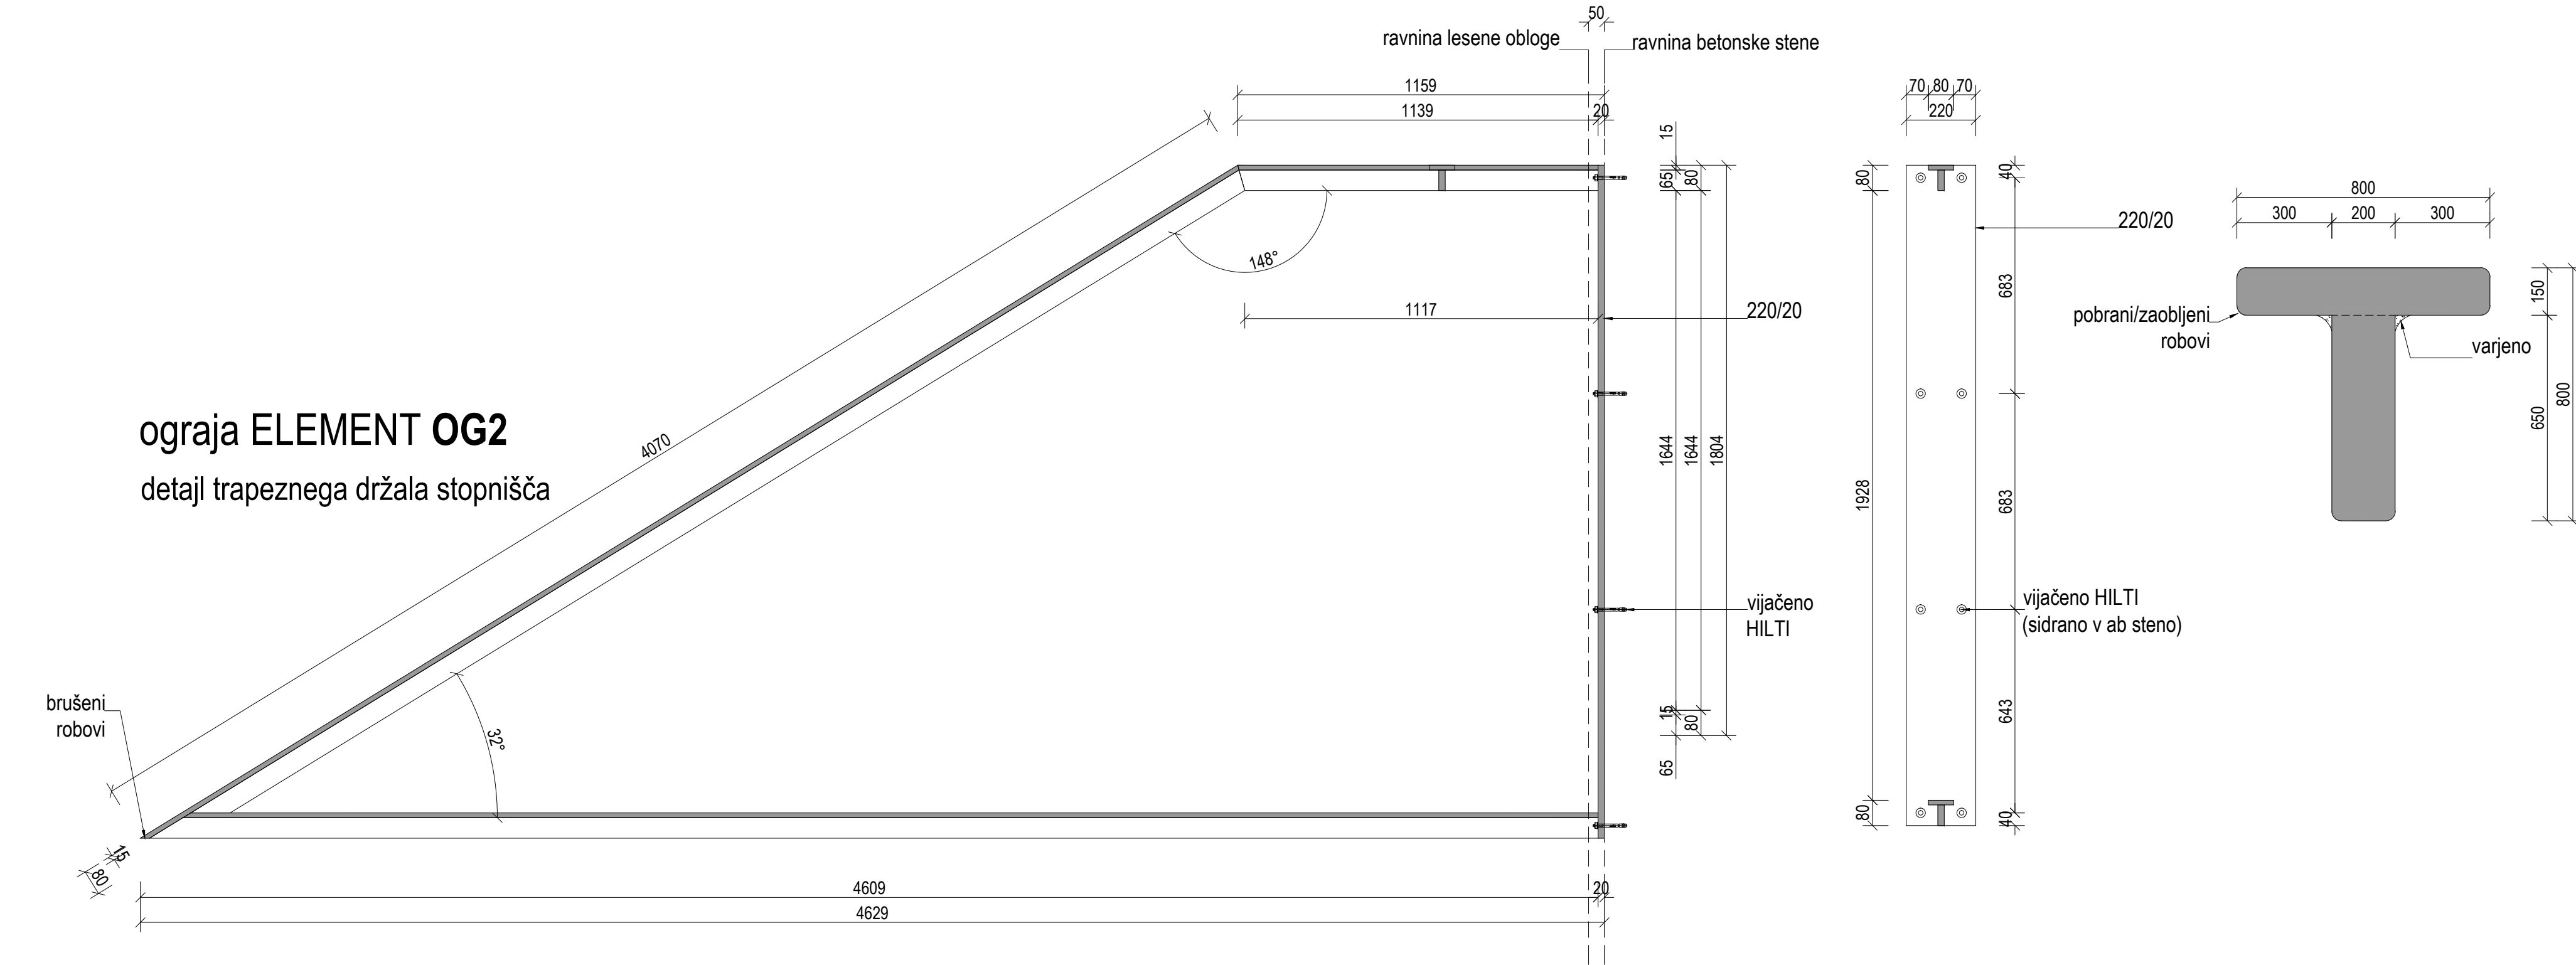

ograja ELEMENT OG4
detajl trapeznega držala stopnišča

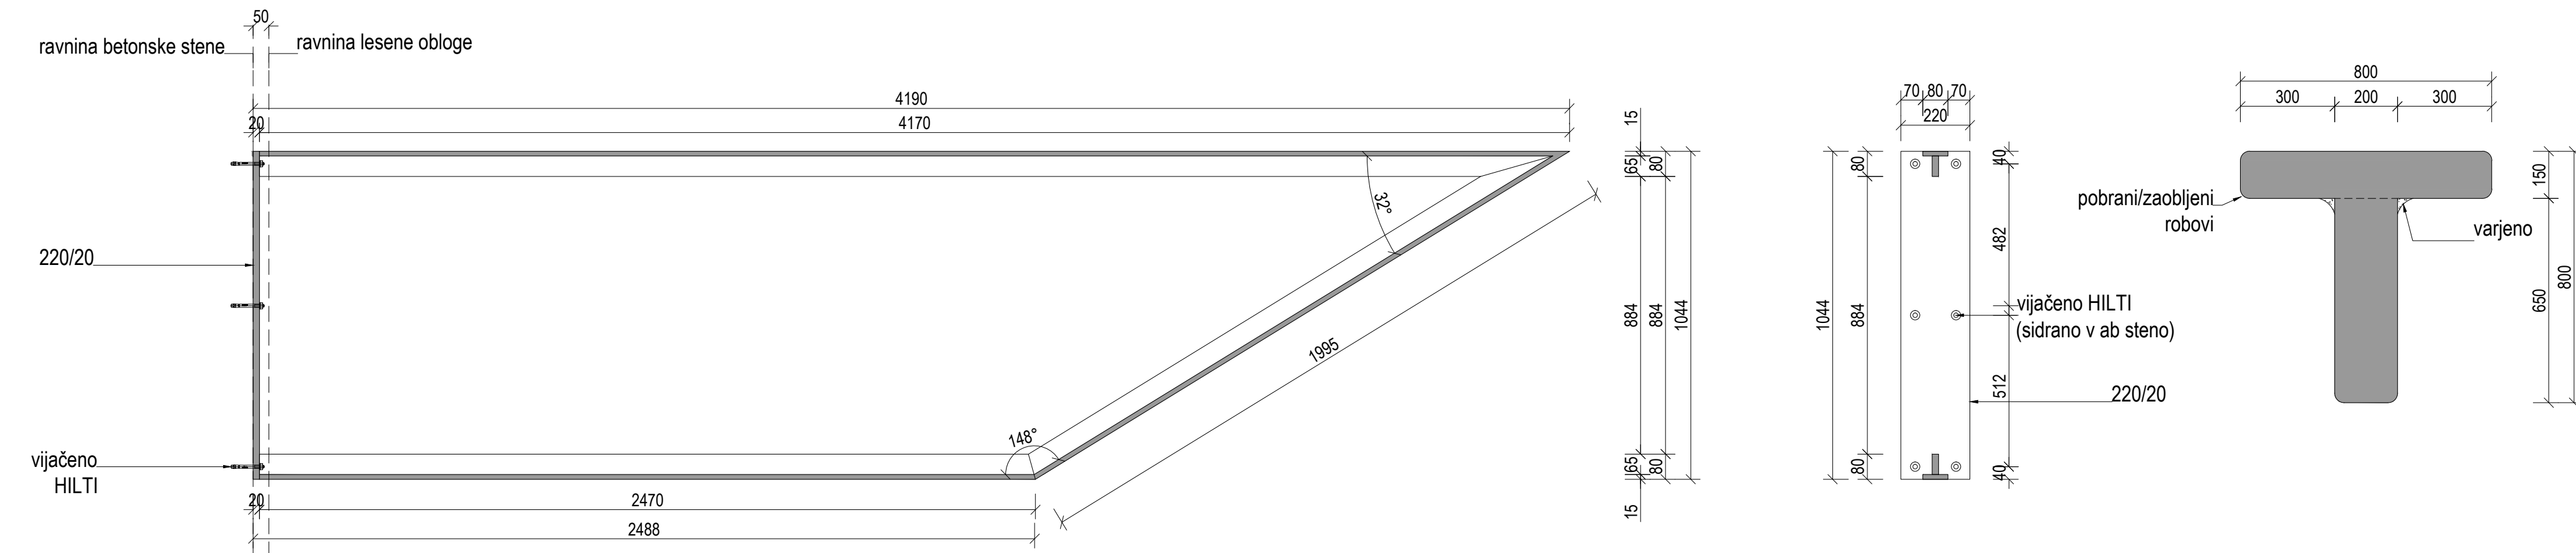

Projektant: PROJEKT. NOVA GORICA		Risba: Načrt stopnišča Detajl ograj	
Investitor: Občina Komen Komen 86, 6223 Komen		Merilo: 1:15	
Objekt:		Odgovorni vodja projekta: Teja Savelli, univ.dipl.inž.arh.	Id. št.: ZAPS 1389
Vrsta načrta:		Odgovorni projektant: Teja Savelli, univ.dipl.inž.arh.	Id. št.: ZAPS 1389
1_ARHITEKTURA		Številski:	Id. št.: ZAPS 1677
Vrsta projektna dokumentacije: PZI		Številka načrta: 14272_1	Številka lista: 1.5.3.9
Številka projekta: 14272		Datum: september 2018	Spremembe: