


**OPOMBA:
VSE MERE KONTROLIRATI
NA LICU MESTA!!!**

TLORIS DEPOJA IN TEMELJNE PLOŠČE



| | | | | | |
|---|--|--|---|--|--|
| Projektant: PROJEKT NOVA GORICA | | | | | |
| Investitor: Občina Komen Komen 86, 6223 Komen | | | Risba: NAČRT DEPOJA S PLATOJEM TLORIS DEPOJA IN TEMELJNE PLOŠČE | | |
| Objekt: GRAD ŠTANJEL | | | Merilo: 1:50 | | |
| Vrsta načrta: 1 - NAČRT ARHITEKTURE | | | Odgovorni vodja projekta: Teja Savelli, univ.dipl.inž.arh. | | Id. št. : ZAPS 1389 |
| Vrsta projektna dokumentacije: PZI | | | Odgovorni projektant: Teja Savelli, univ.dipl.inž.arh. | | Id. št. : ZAPS 1389 |
| Številka načrta: 14272_1 | | | Sodelavci: Tinkara Kodelja, u.d.i.a. | | Id. št. : ZAPS 1677 |
| Številka projekta: 14272 | | | Datum: september 2018 | | Spremembe: Številka lista: 1.5.5.1 |

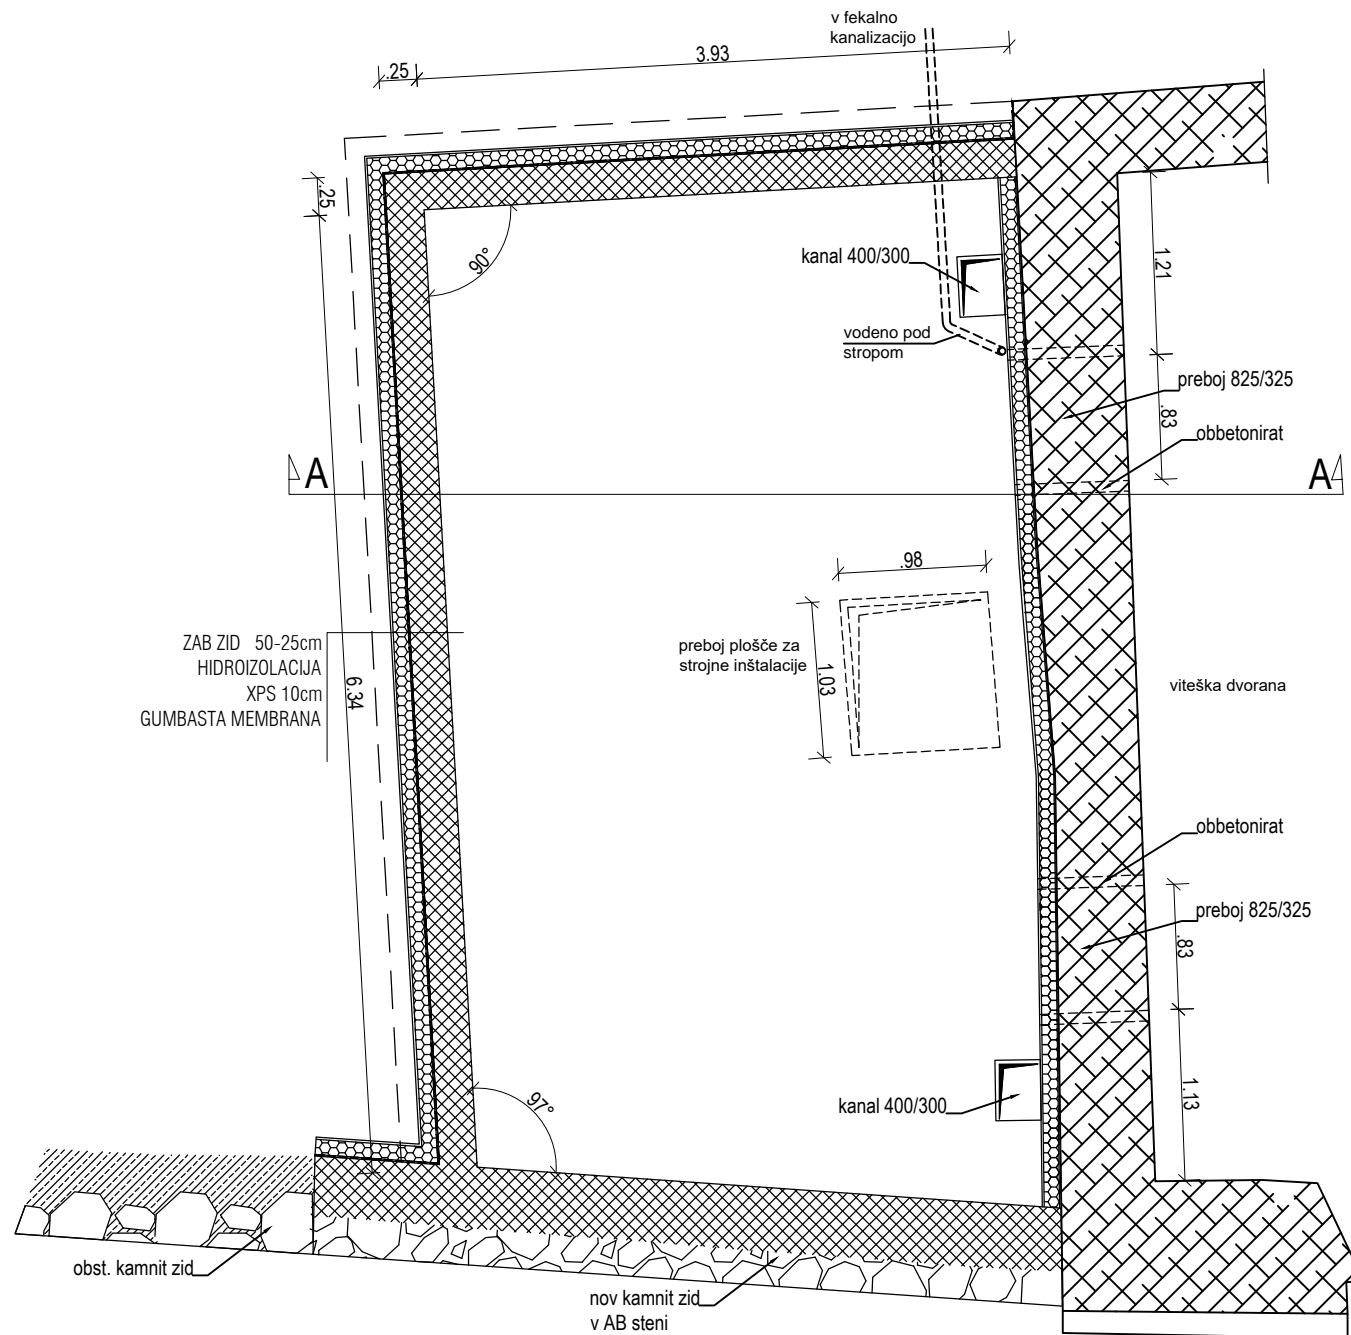

TLORIS DEPOJA

**OPOMBA:
VSE MERE KONTROLIRATI
NA LICU MESTA!!!**

| | | | | | |
|--------------------------------------|--|----------------------------------|--|----------------|----------------------------|
| Projektant: | | | | | |
| PROJEKT NOVA GORICA | | | | | |
| Investitor: | | | Risba: | | |
| Občina Komen Komen 86, 6223 Komen | | | NAČRT DEPOJA S PLATOJEM TLORIS DEPOJA | | |
| | | | Merilo: 1:50 | | |
| Objekt: | | Odgovorni vodja projekta: | | Id. št.: | |
| GRAD ŠTANJEL | | Teja Savelli, univ.dipl.inž.arh. | | ZAPS 1389 | |
| | | Odgovorni projektant: | | Id. št.: | |
| | | Teja Savelli, univ.dipl.inž.arh. | | ZAPS 1389 | |
| Vrsta načrta: | | | Sodelavci: | | Id. št.: |
| 1 - NAČRT ARHITEKTURE | | | Tinkara Kodelja, u.d.i.a. | | ZAPS 1677 |
| Vrsta projektna dokumentacije: | | Številka načrta: | Številka projekta: | Datum: | Spremembe: |
| PZI | | 14272_1 | 14272 | september 2018 | Številka lista: 1.5.5.2 |

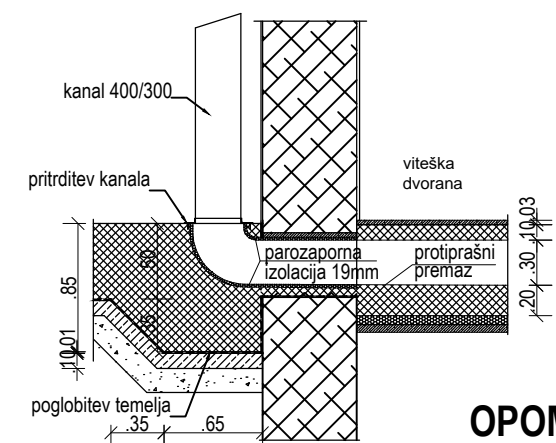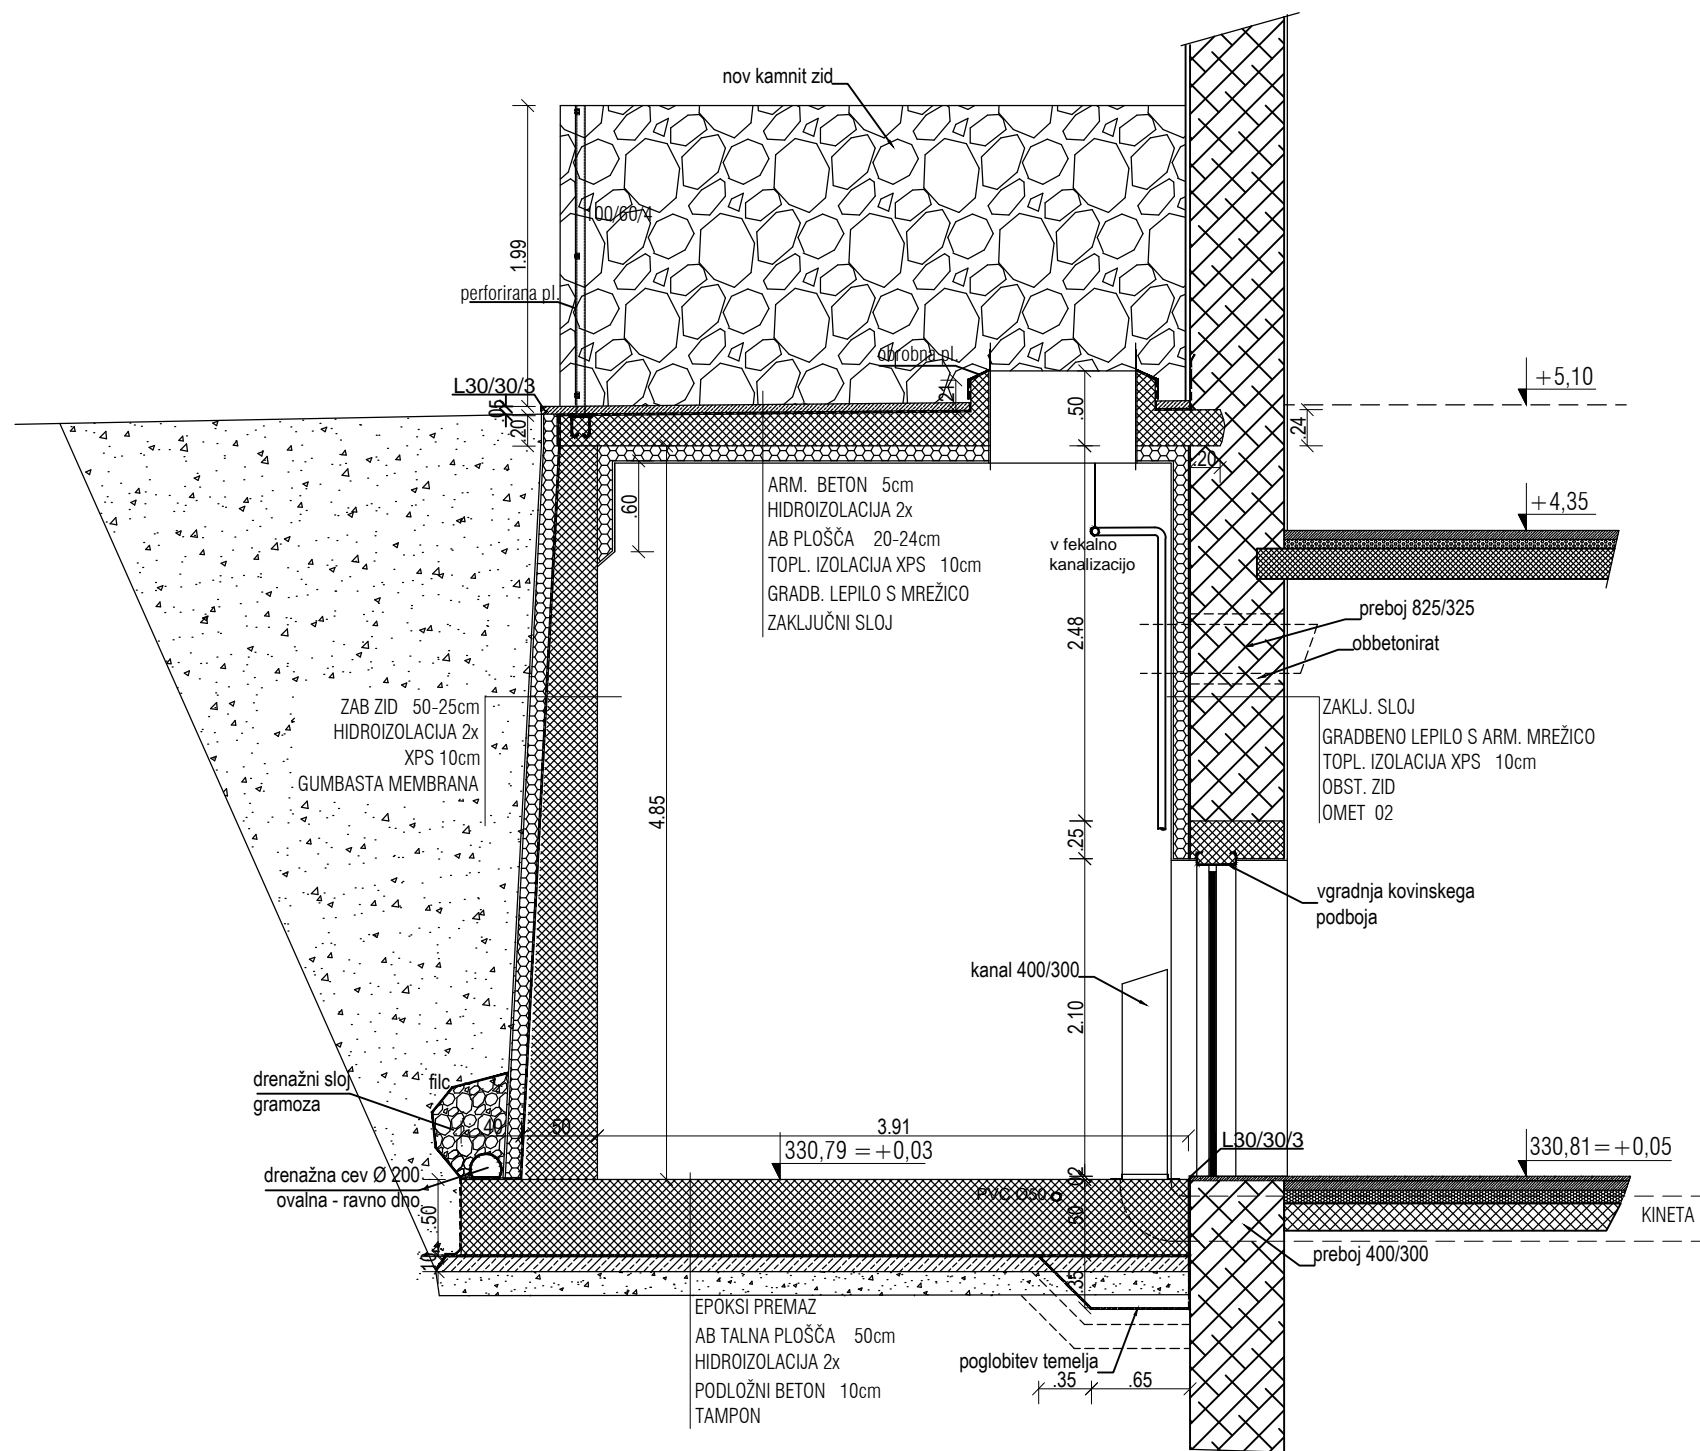

**OPOMBA:
VIŠINSKE MERE KONTROLIRATI
NA LICU MESTA!!!**

PREREZ A-A

| | | | | | |
|--|--|---|--|--|--|
| Projektant: PROJEKT NOVA GORICA | | Investitor: Občina Komen Komen 86, 6223 Komen | | Risba: NAČRT DEPOJA S PLATOJEM PREREZ AA | |
| Objekt: GRAD ŠTANJEL | | Vrsta načrta: 1 - NAČRT ARHITEKTURE | | Merilo: 1:50 | |
| Vrsta projektna dokumentacije: PZI | | Številka načrta: 14272_1 | | Številka projekta: 14272 | |
| Datum: september 2018 | | Spremembe: | | Id. št. : ZAPS 1389 | |
| Datum: september 2018 | | Spremembe: | | Id. št. : ZAPS 1389 | |
| Datum: september 2018 | | Spremembe: | | Id. št. : ZAPS 1677 | |
| Datum: september 2018 | | Spremembe: | | Številka lista: 1.5.5.4 | |