

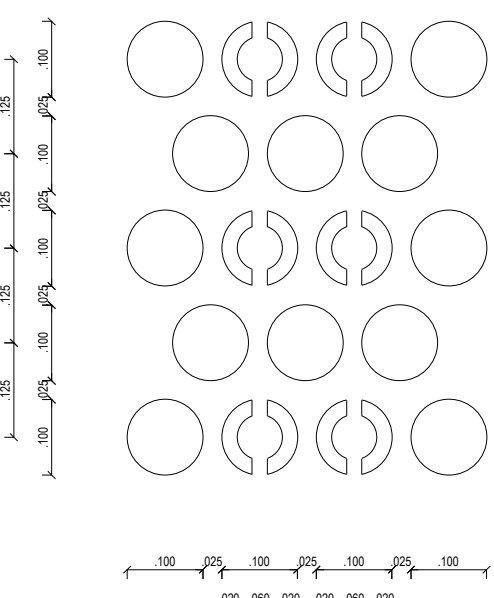



A3x3: 594x1261
A: 0,75 m²
01.10.2018
1.5/1.7/2/ grad Stanjel_1. sklop, spodnji Palacij_ rešetka na 1. nadst. tla

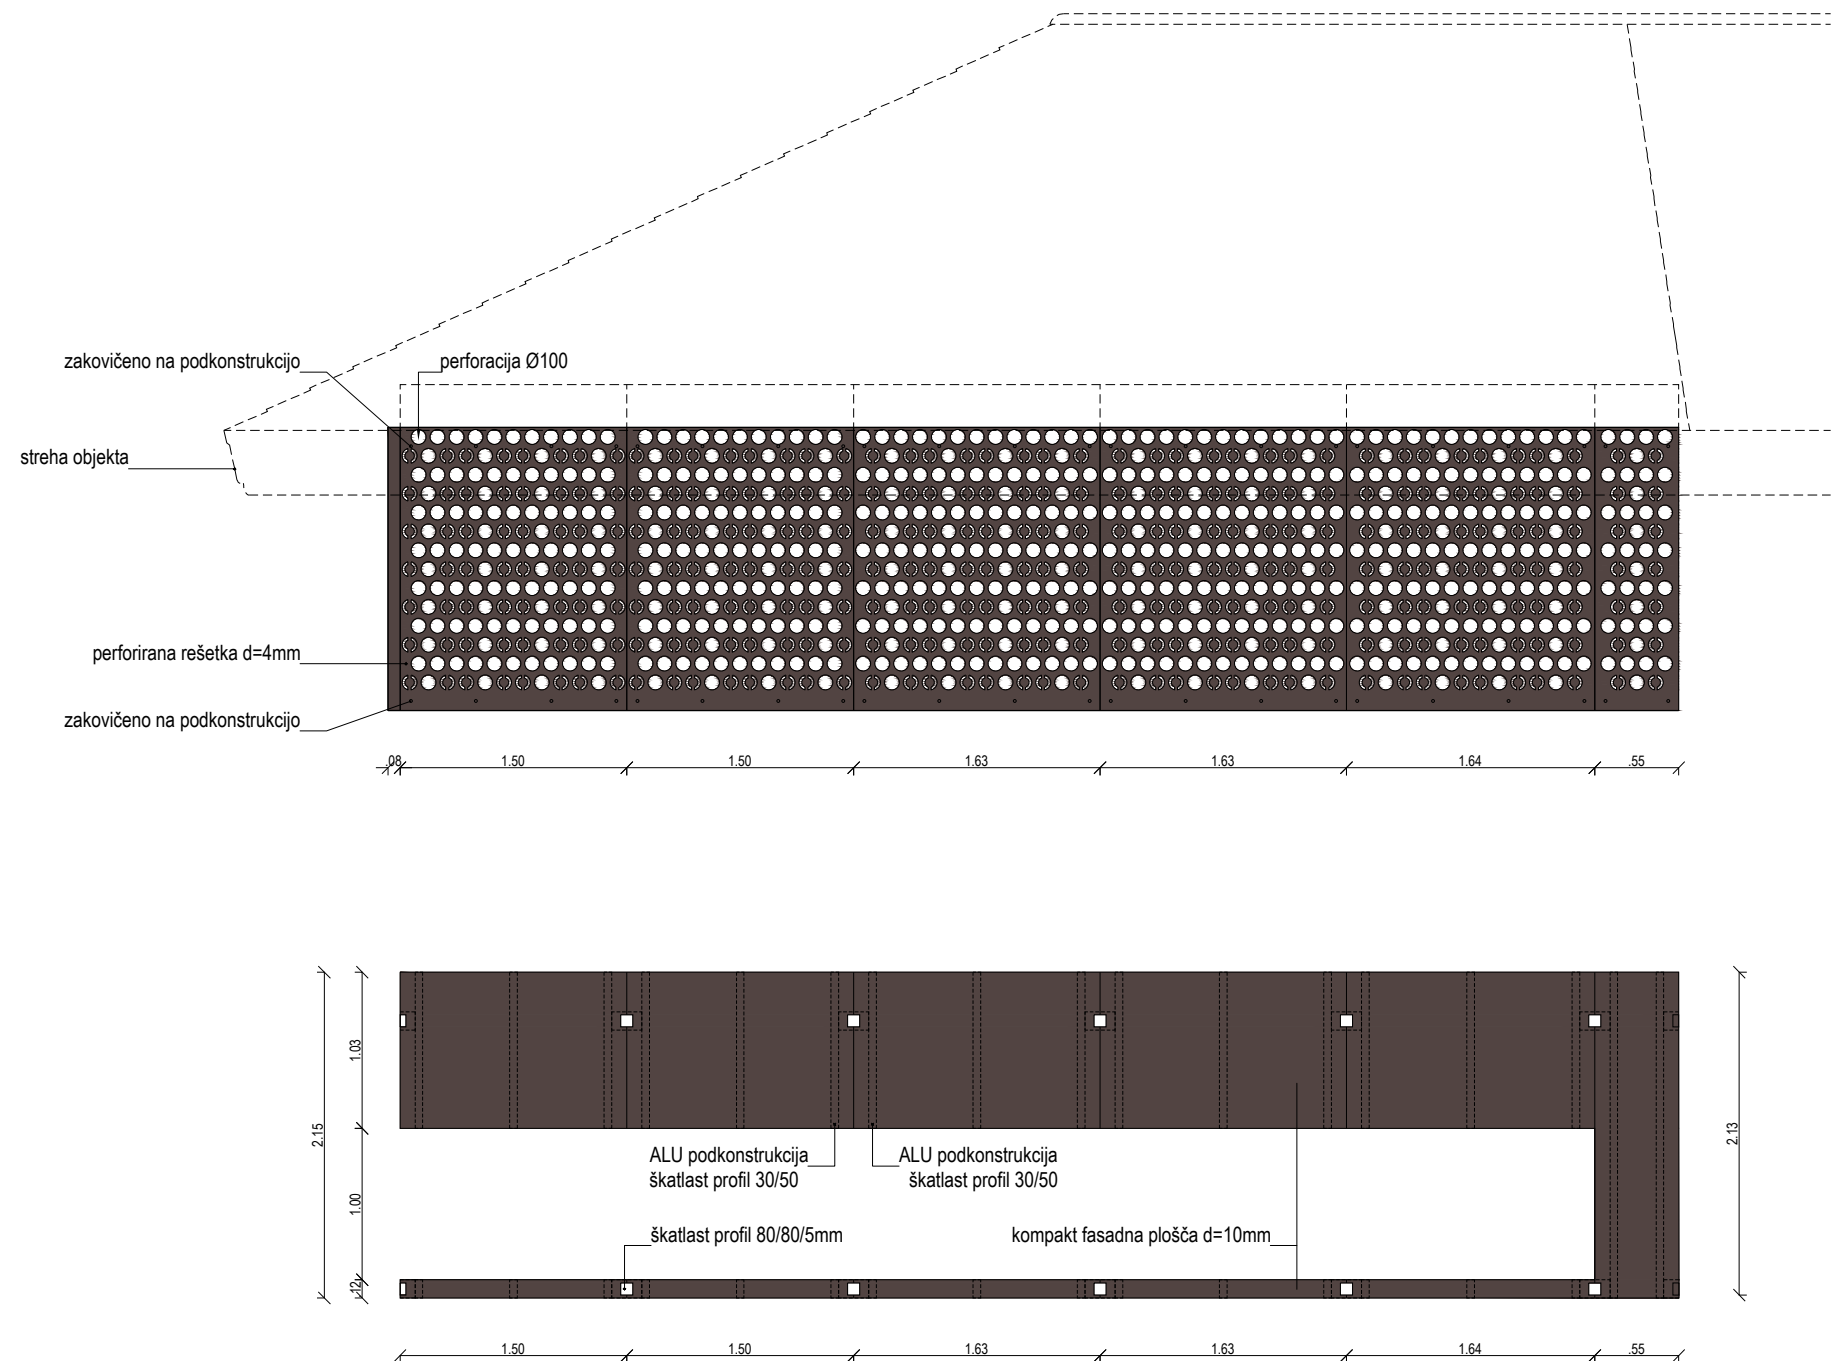


prostorski prikaz

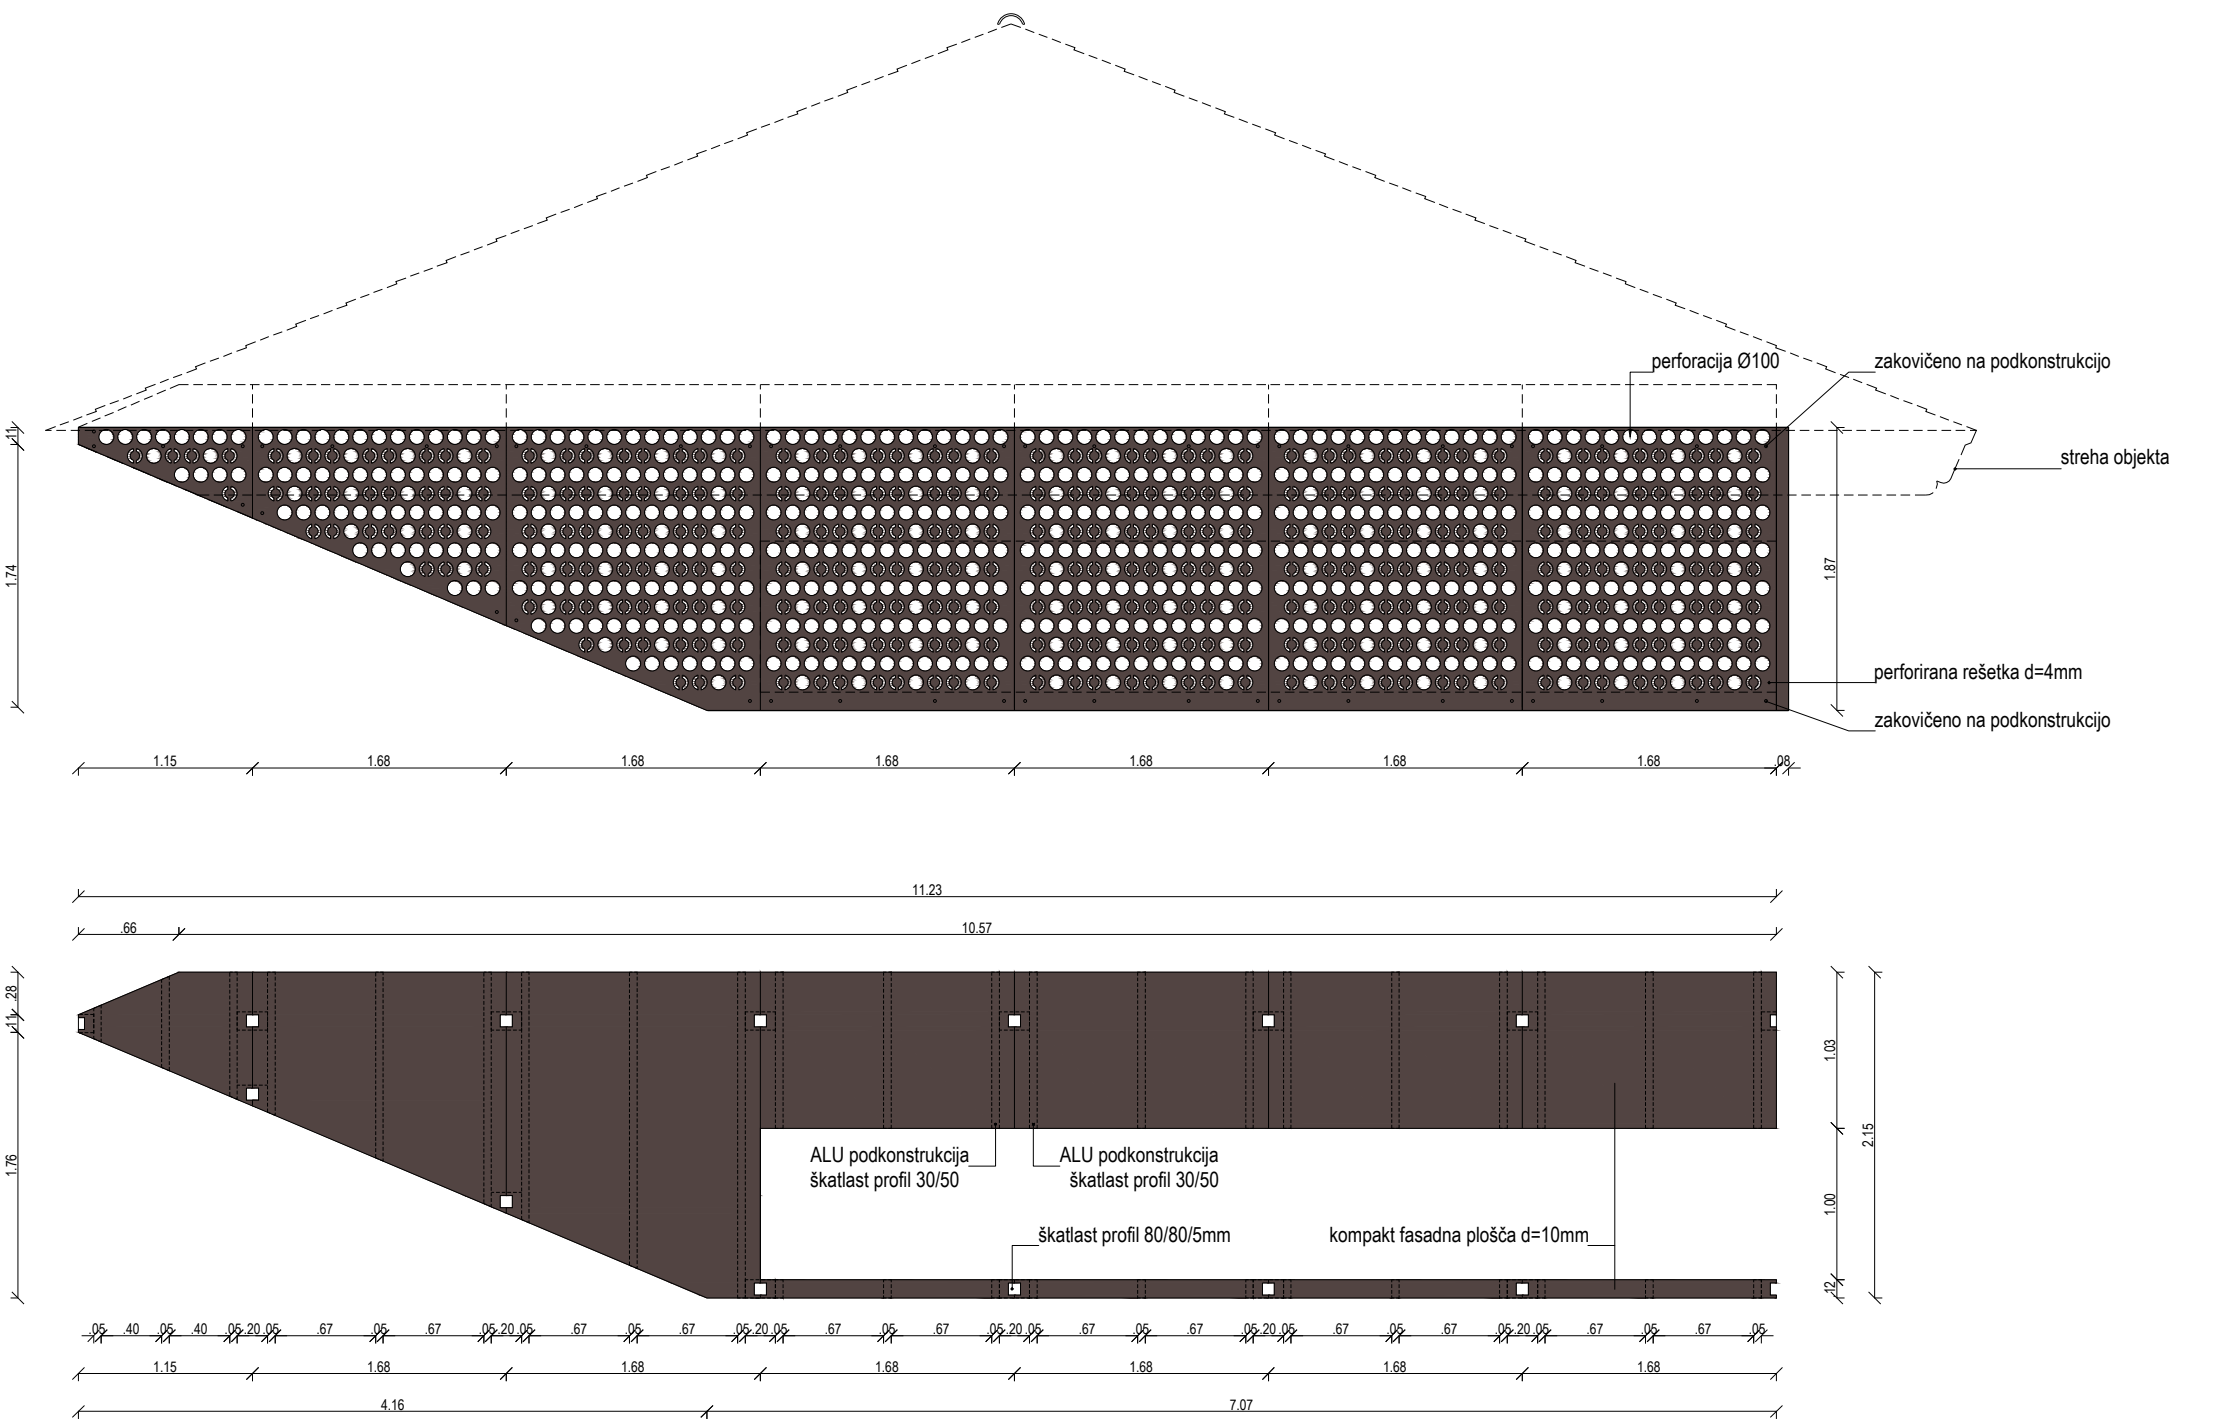

izsek vzorca perforacije M 1:10

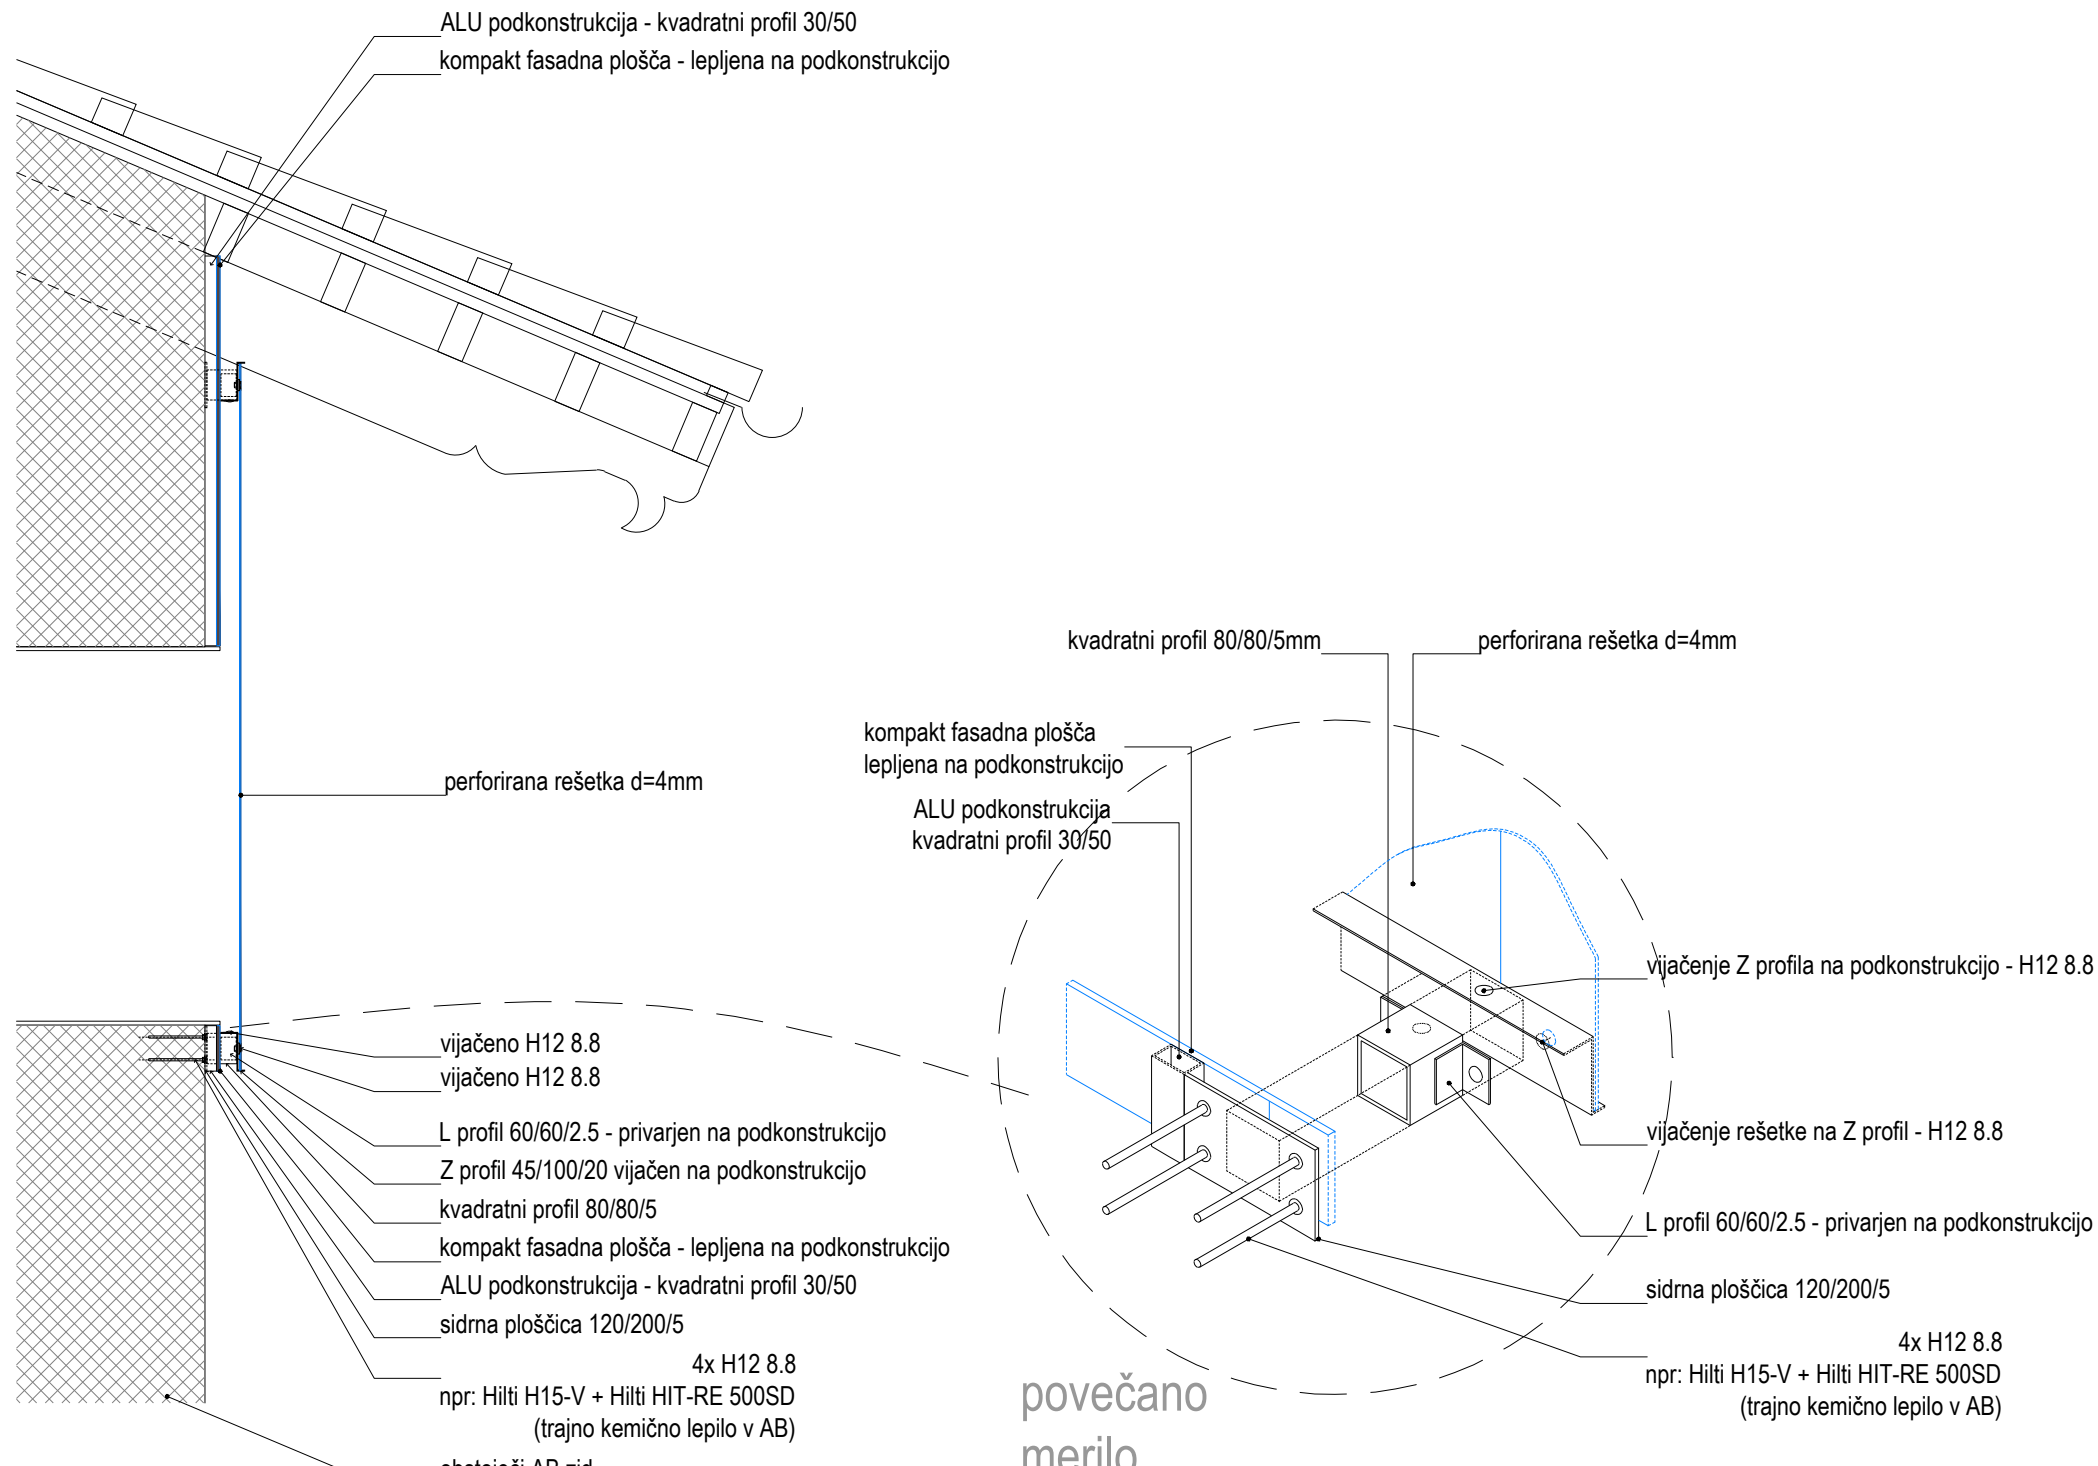

detalji rešetke na fasadi M 1:20

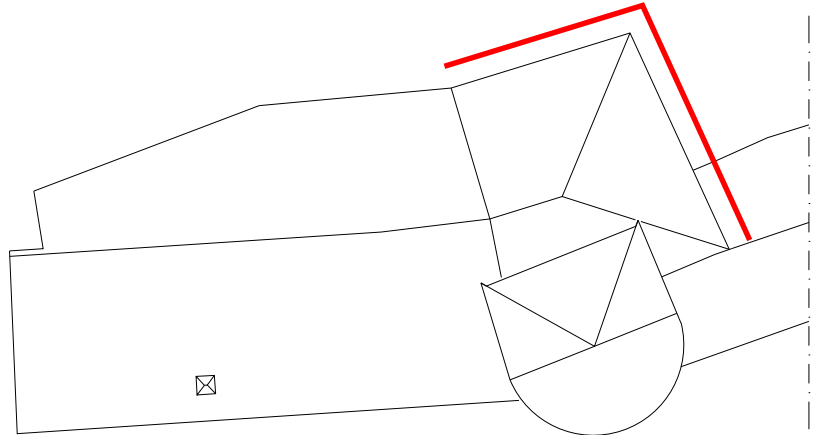

Projektant: PROJEKT. NOVA GORICA		Naziv: Nacrtna rešetka na fasadi	
Občina Komen Komen 86, 6223 Komen		Merilo: 1:50	
Objekt:		Objavni redni projekt:	IG. št.: ZAPS 1389
Grad ŠTANJEL/ SPODNJI PALACIJ SZ/ 1.SKLOP		Objavni projektant:	IG. št.: ZAPS 1389
Vrsta načrta:		Objavni projektant:	IG. št.: ZAPS 1377
1 - NACRT ARHITEKTURE		Objavni projektant:	IG. št.: ZAPS 1377
Vrsta projekta:	Številka projekta:	Datum:	Sprememba:
PD	14272_1	14272	september 2018
Številka lista:		Številka lista:	
1.5.1.5		1.5.1.5	