




A3.3: 594x1261  
A: 0,75 m<sup>2</sup>  
01.10.2018  
1.5.7\_P21\_grad\_Stanjel\_2sklop\_godovni\_Planet\_Laricina\_Promete\_Mansarda.dwg

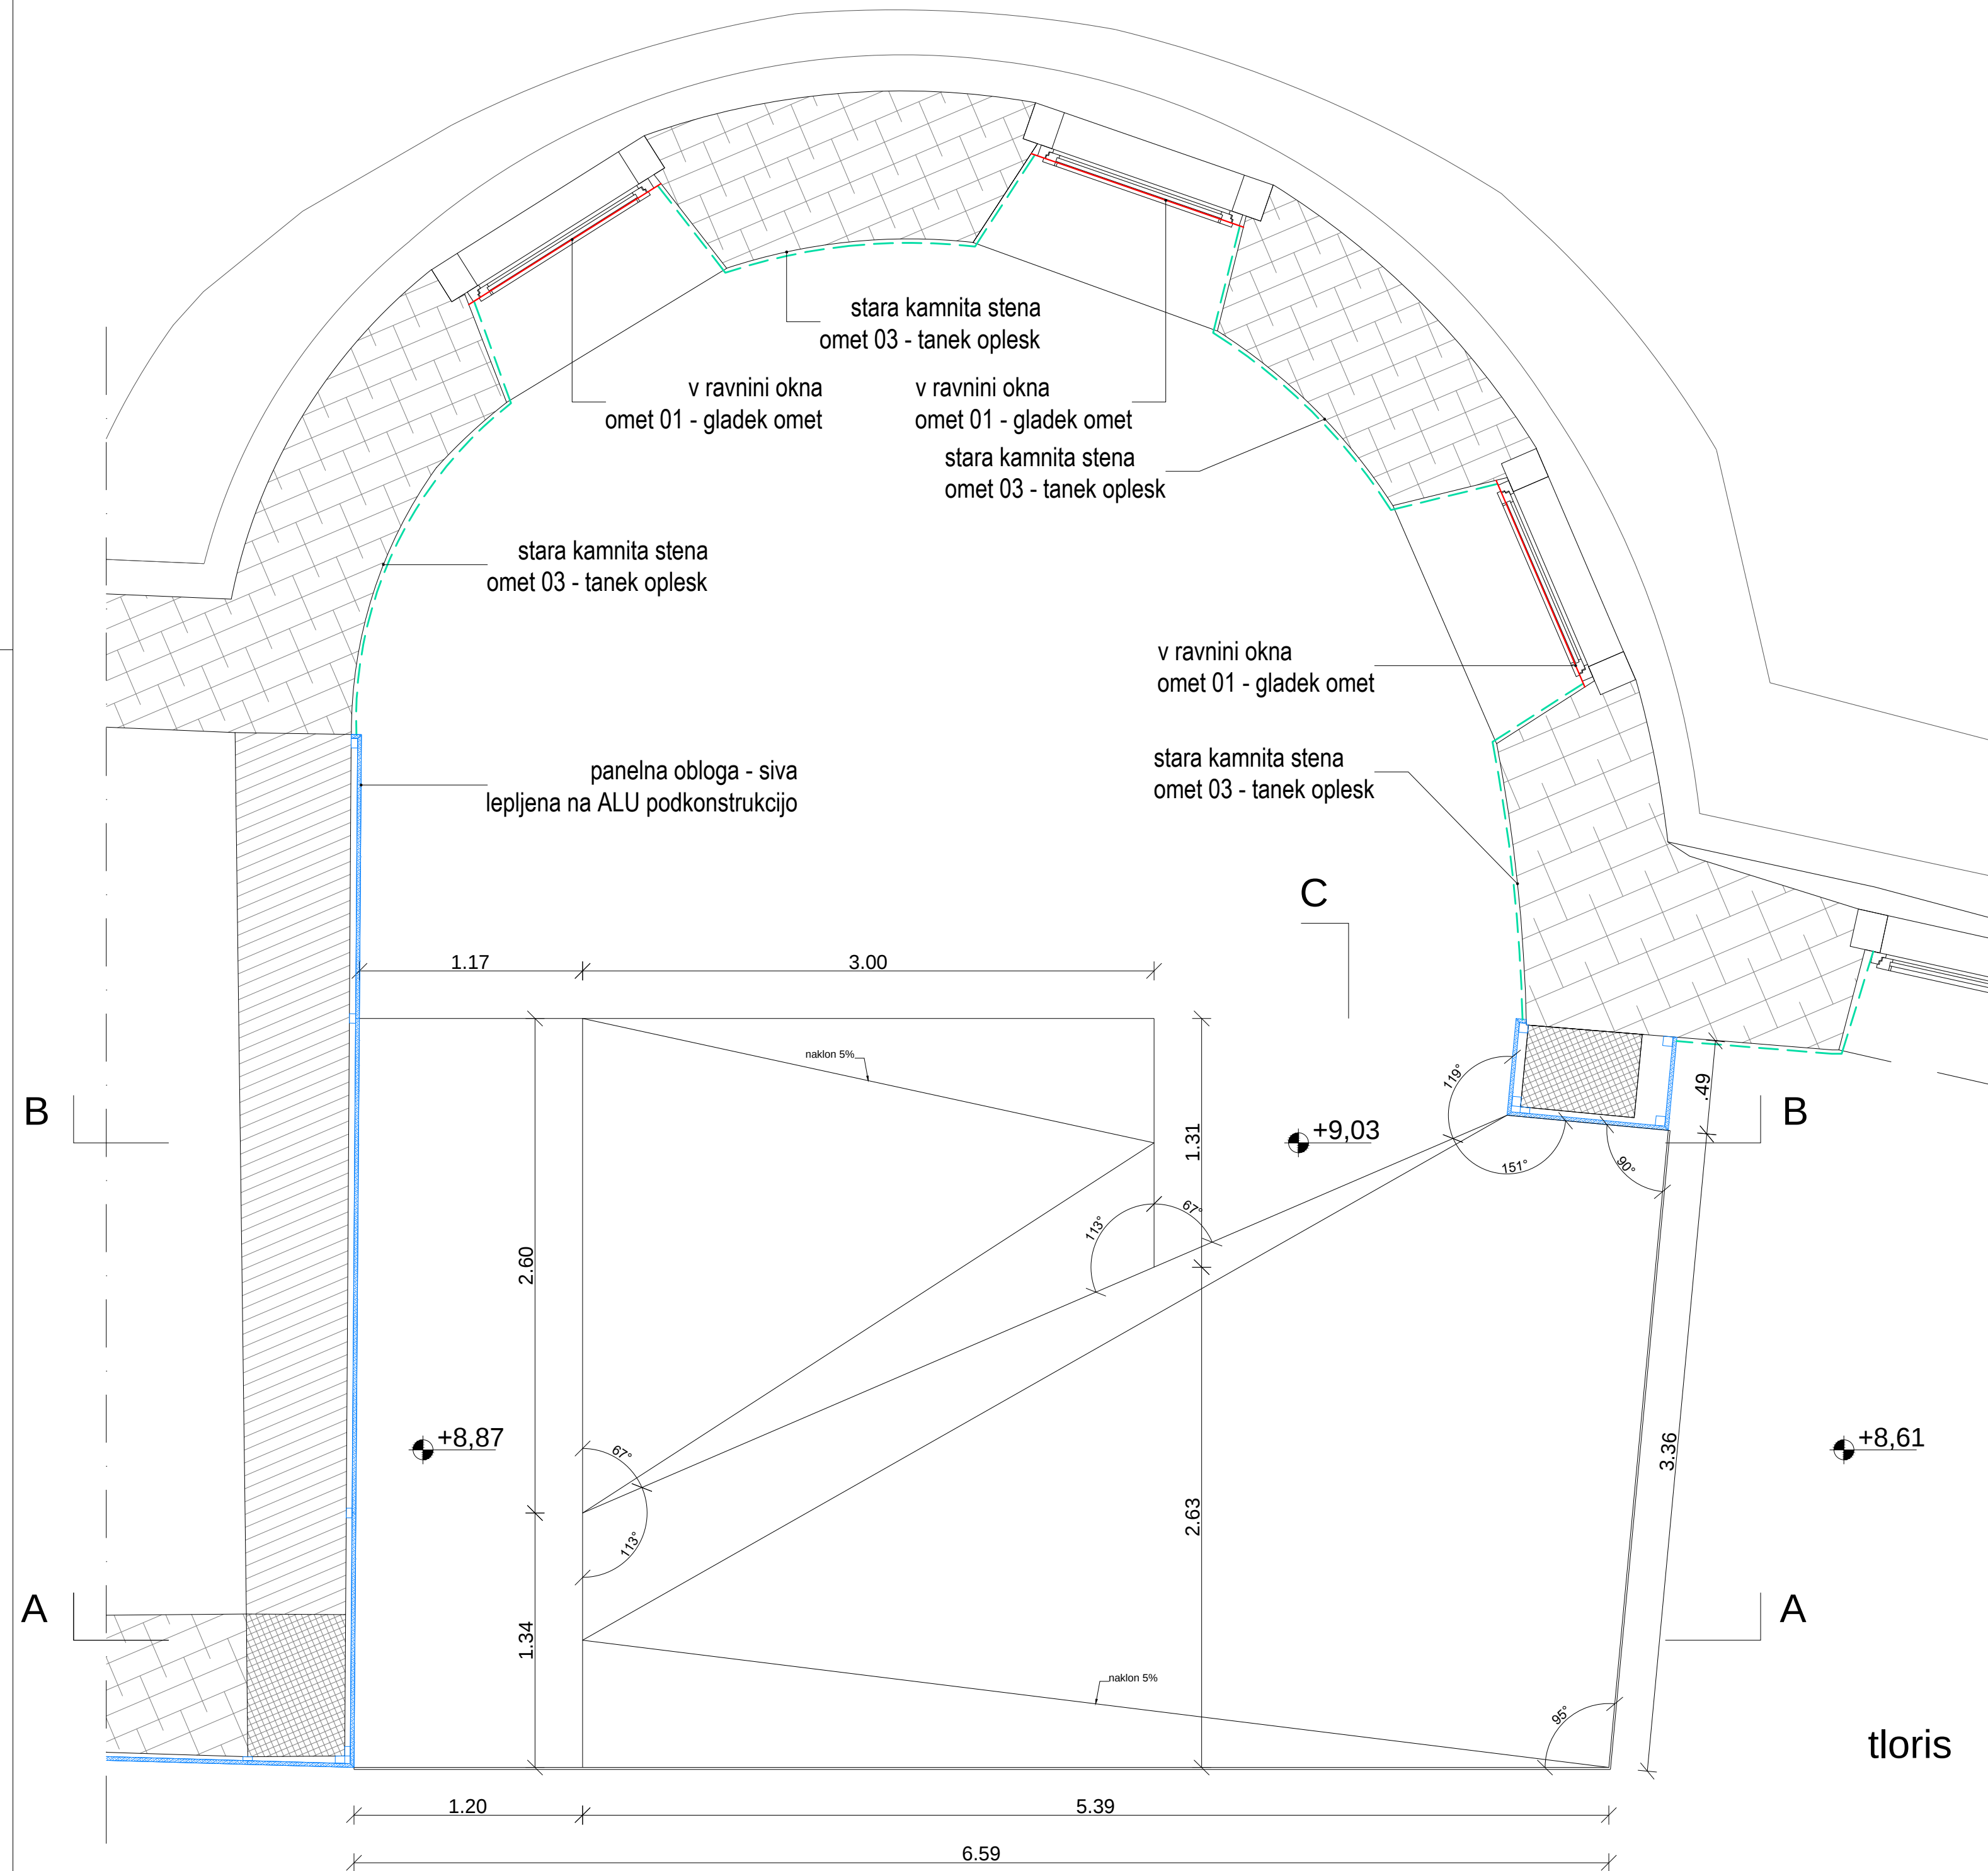


tloris

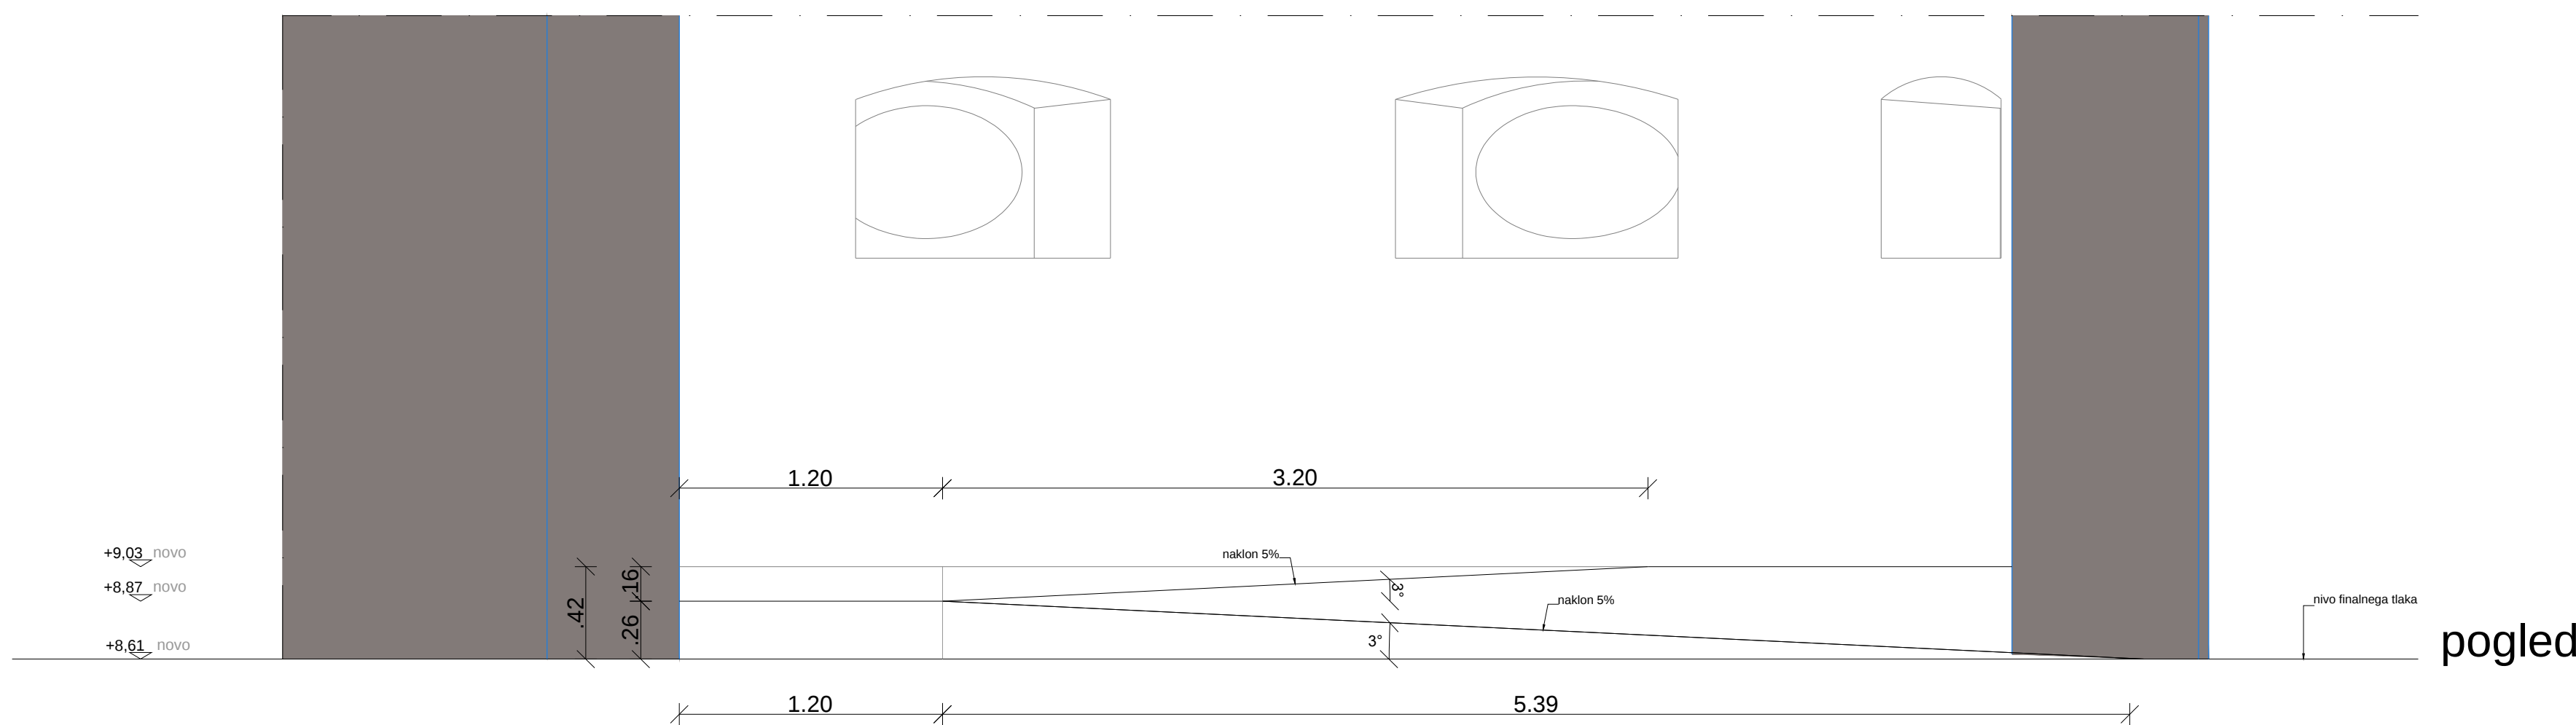


pogled

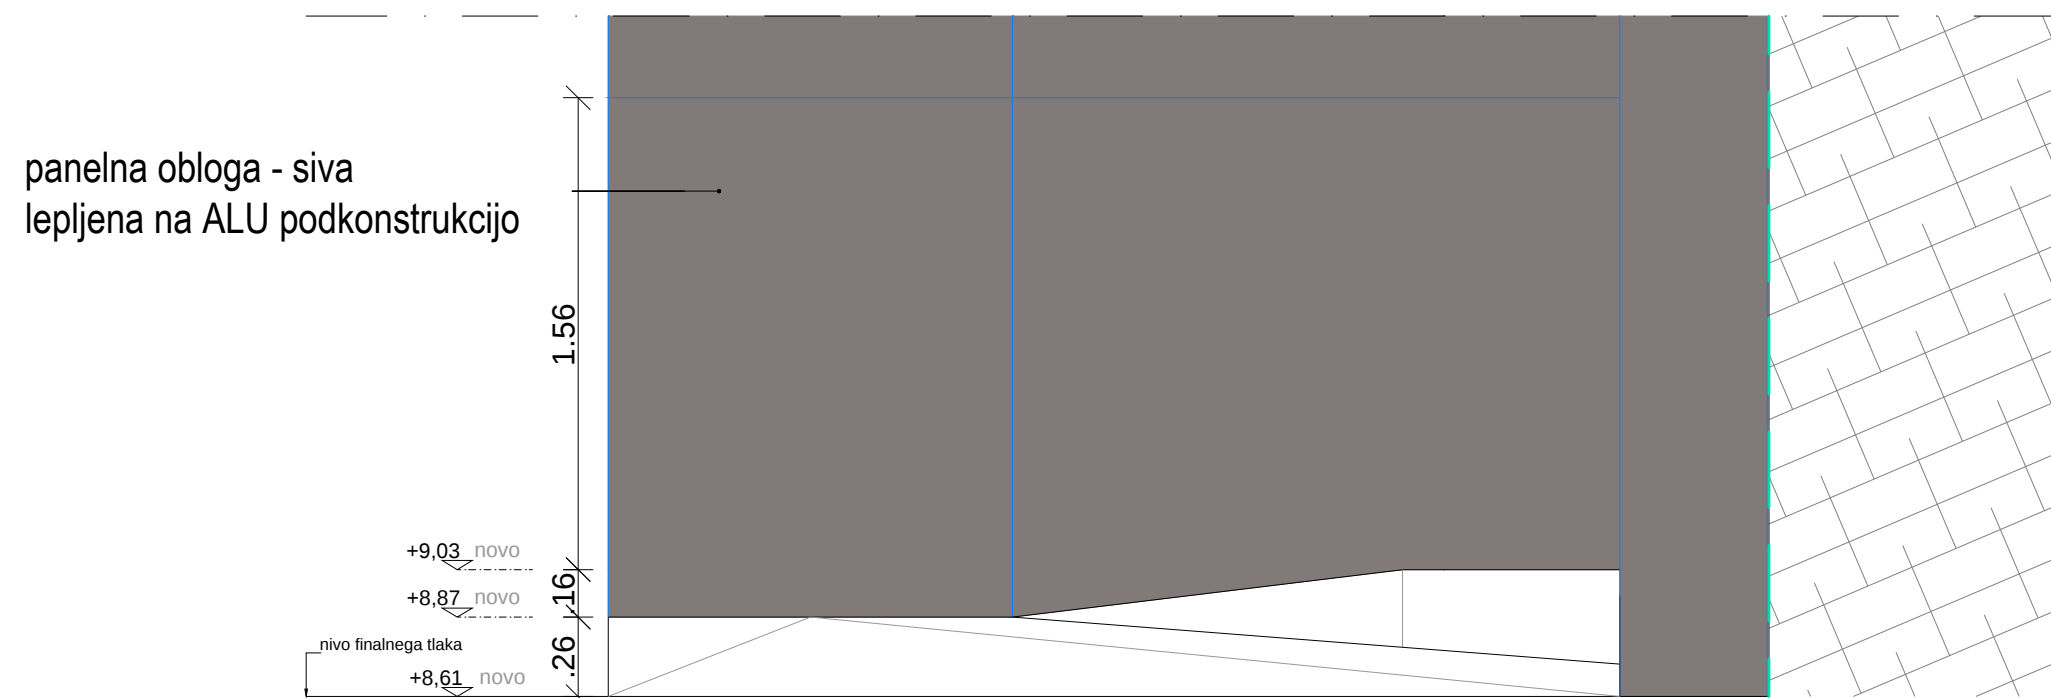


pogled

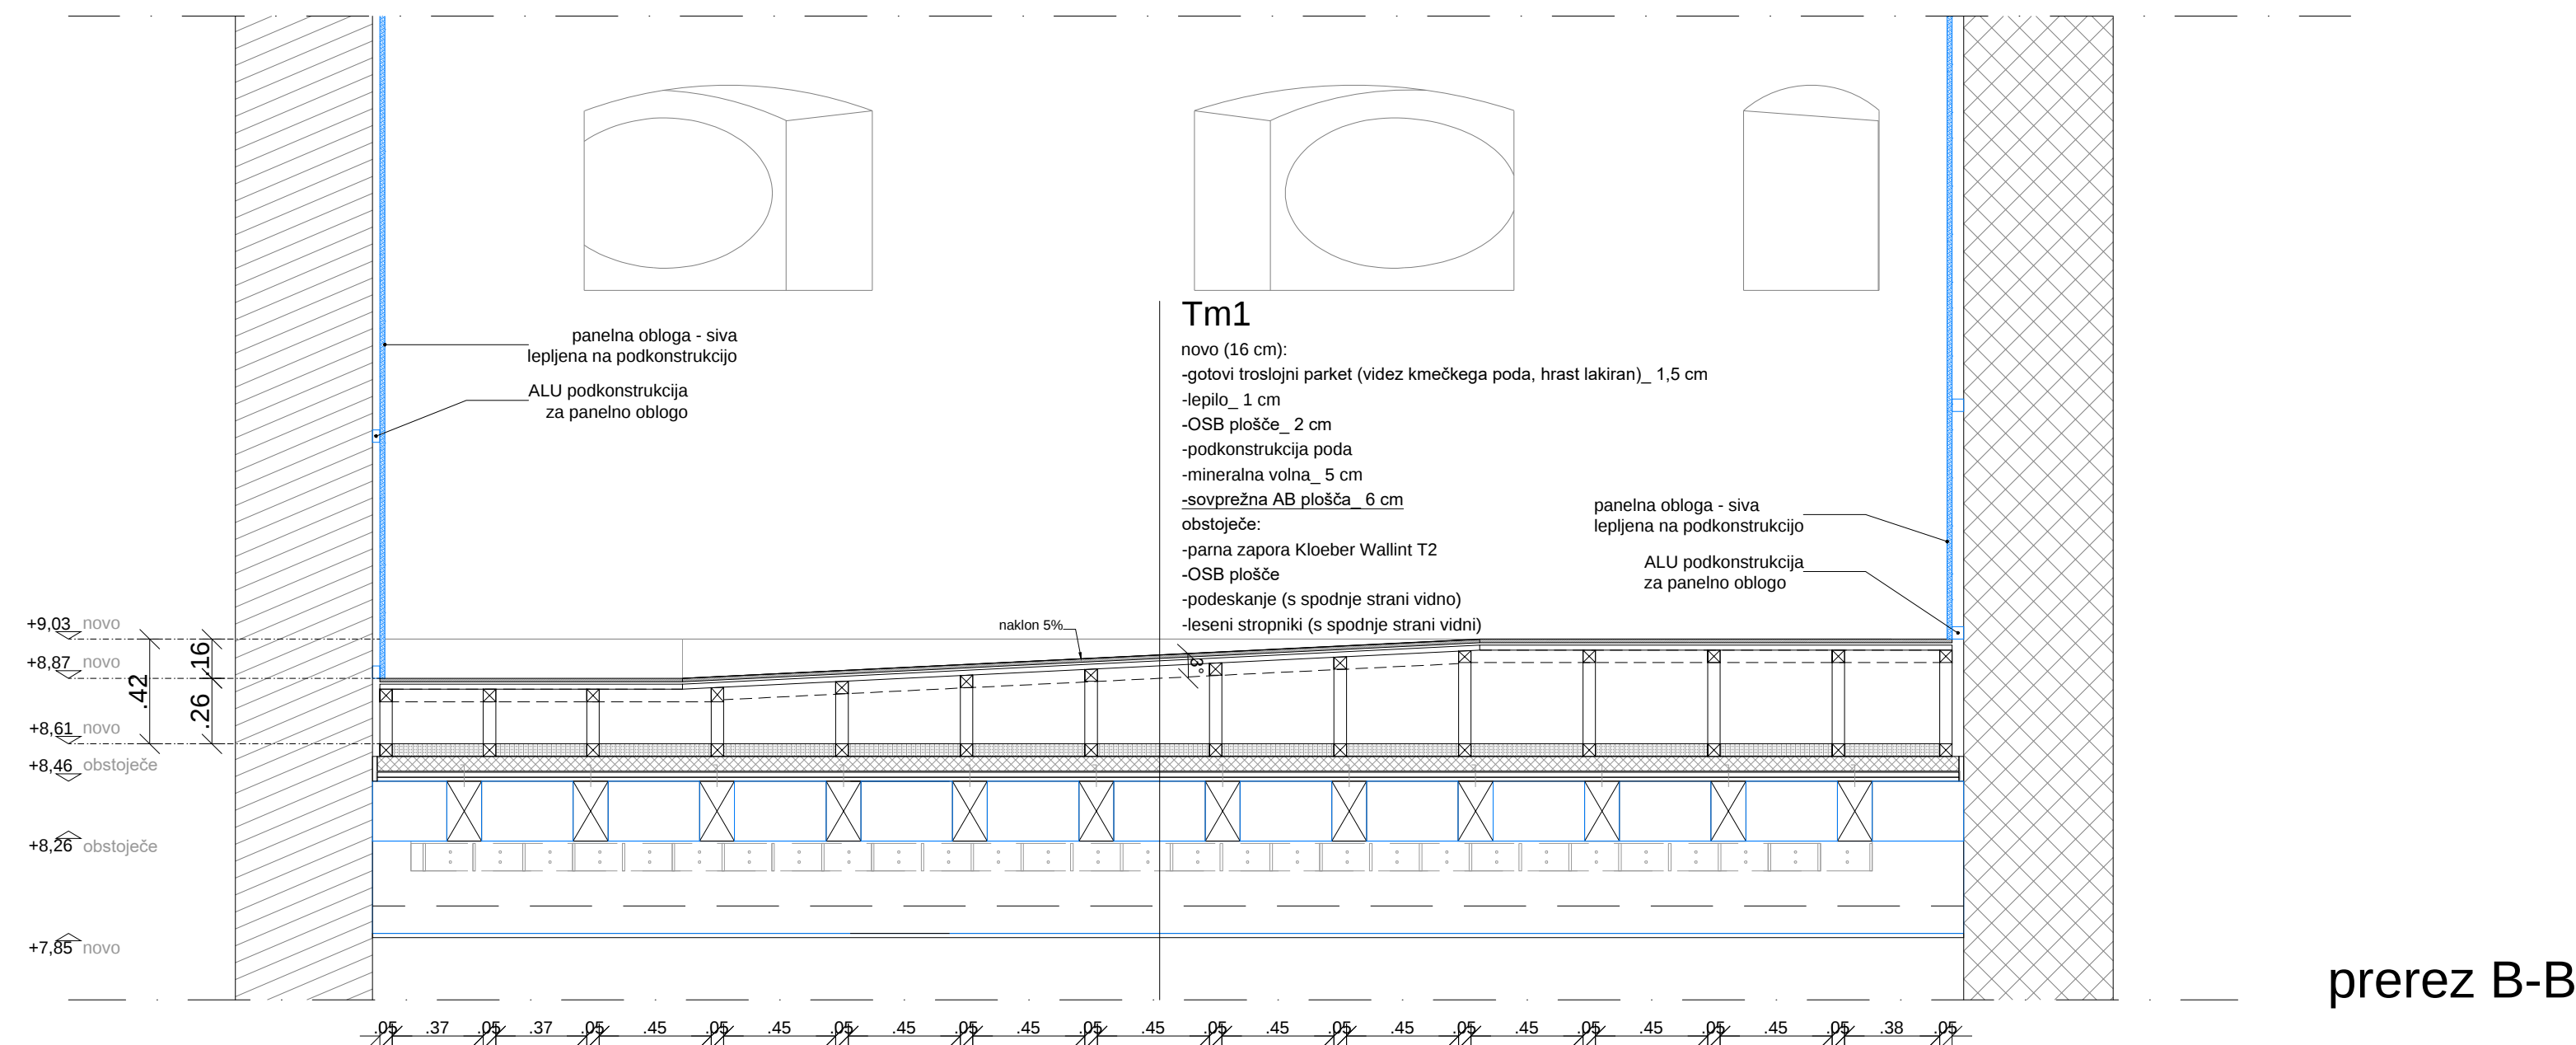

prerez B-B

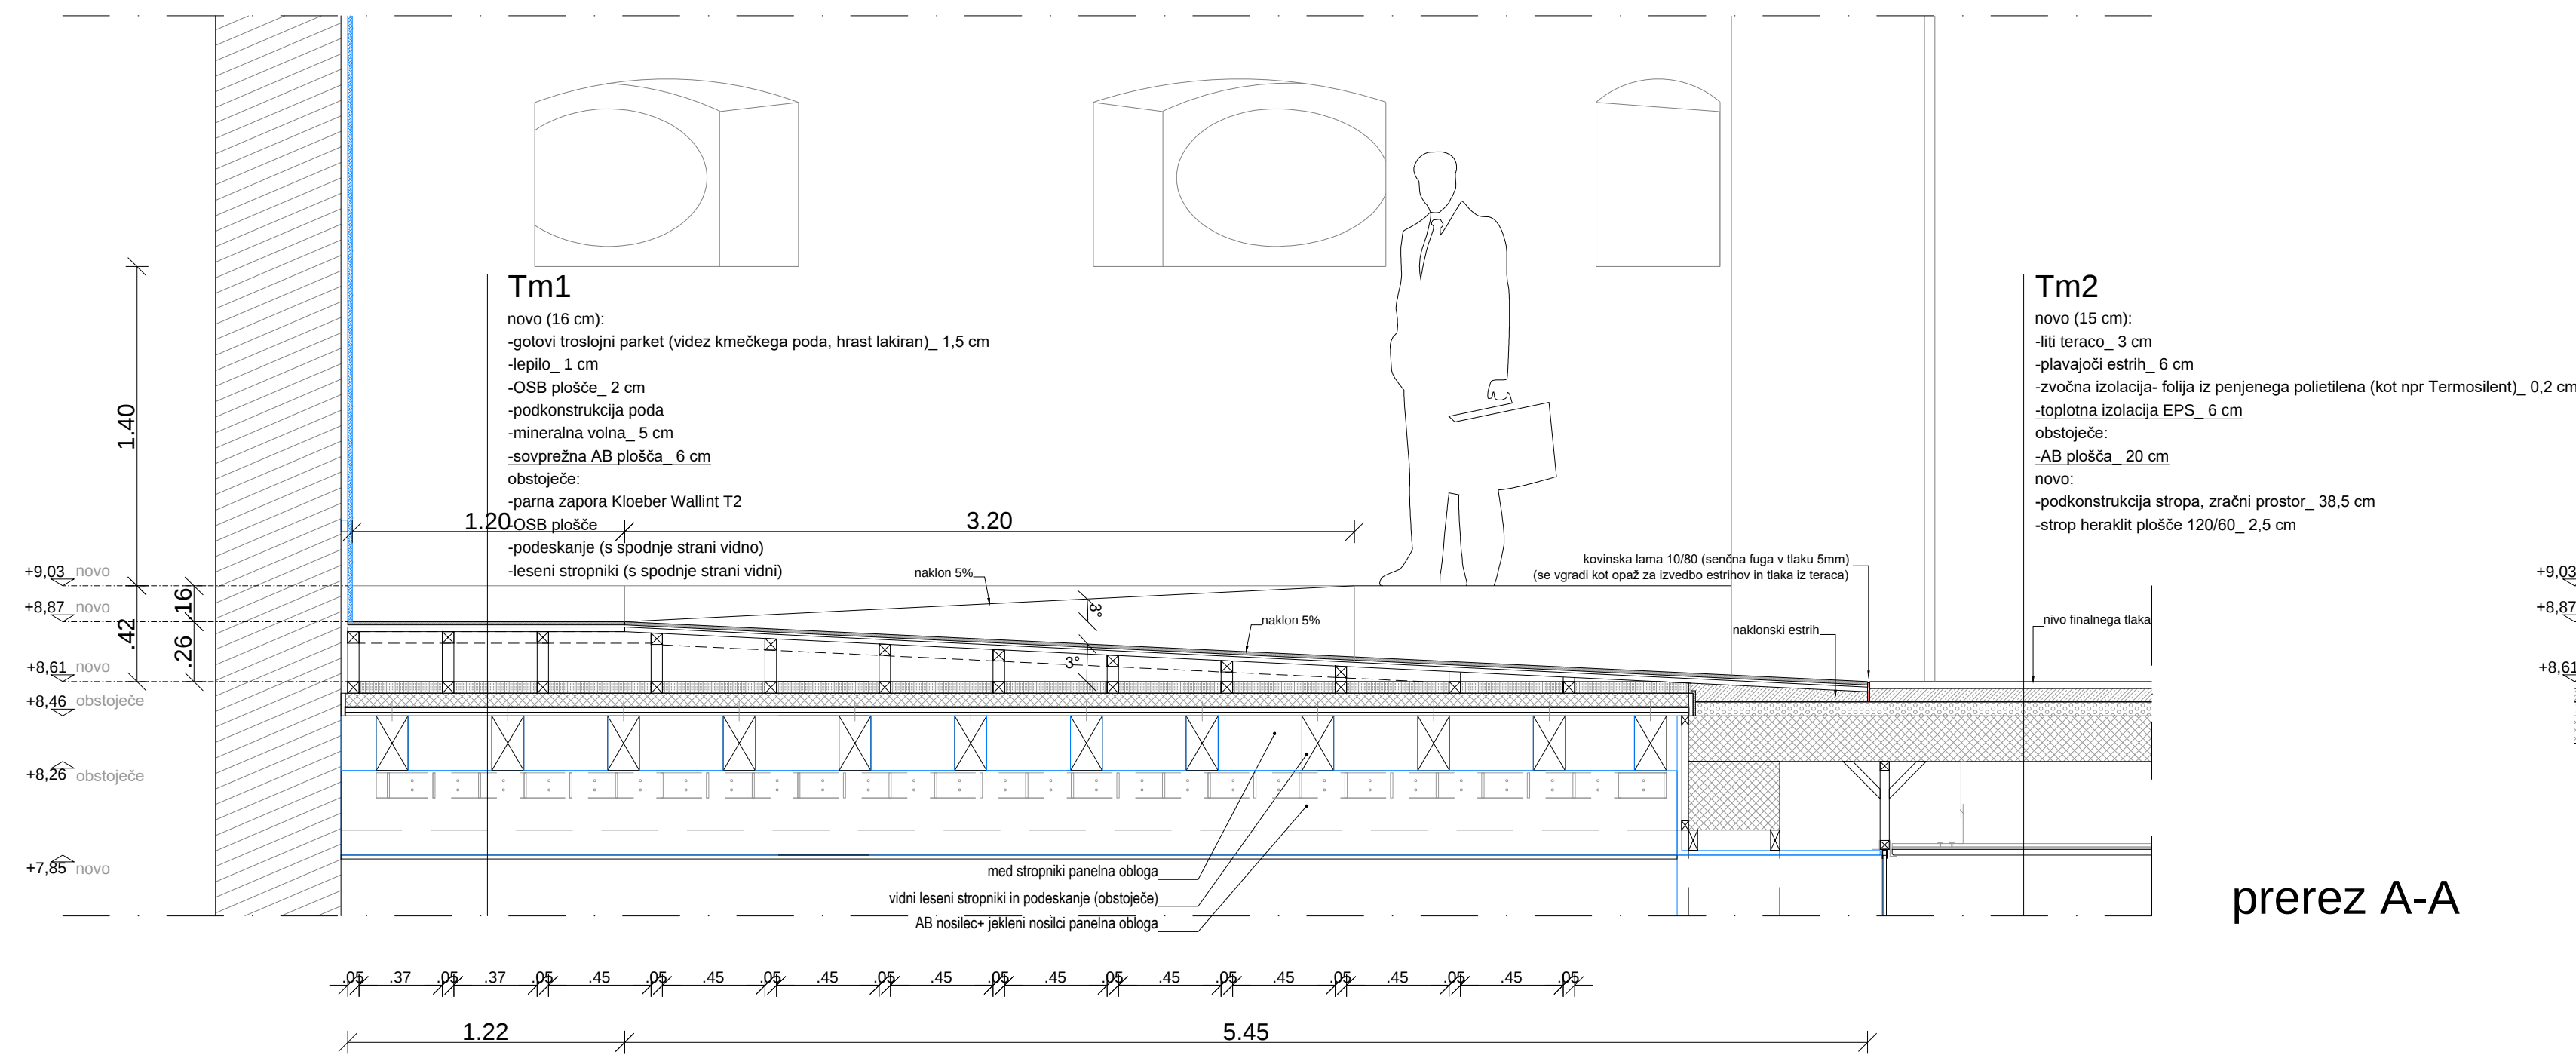

prerez A-A

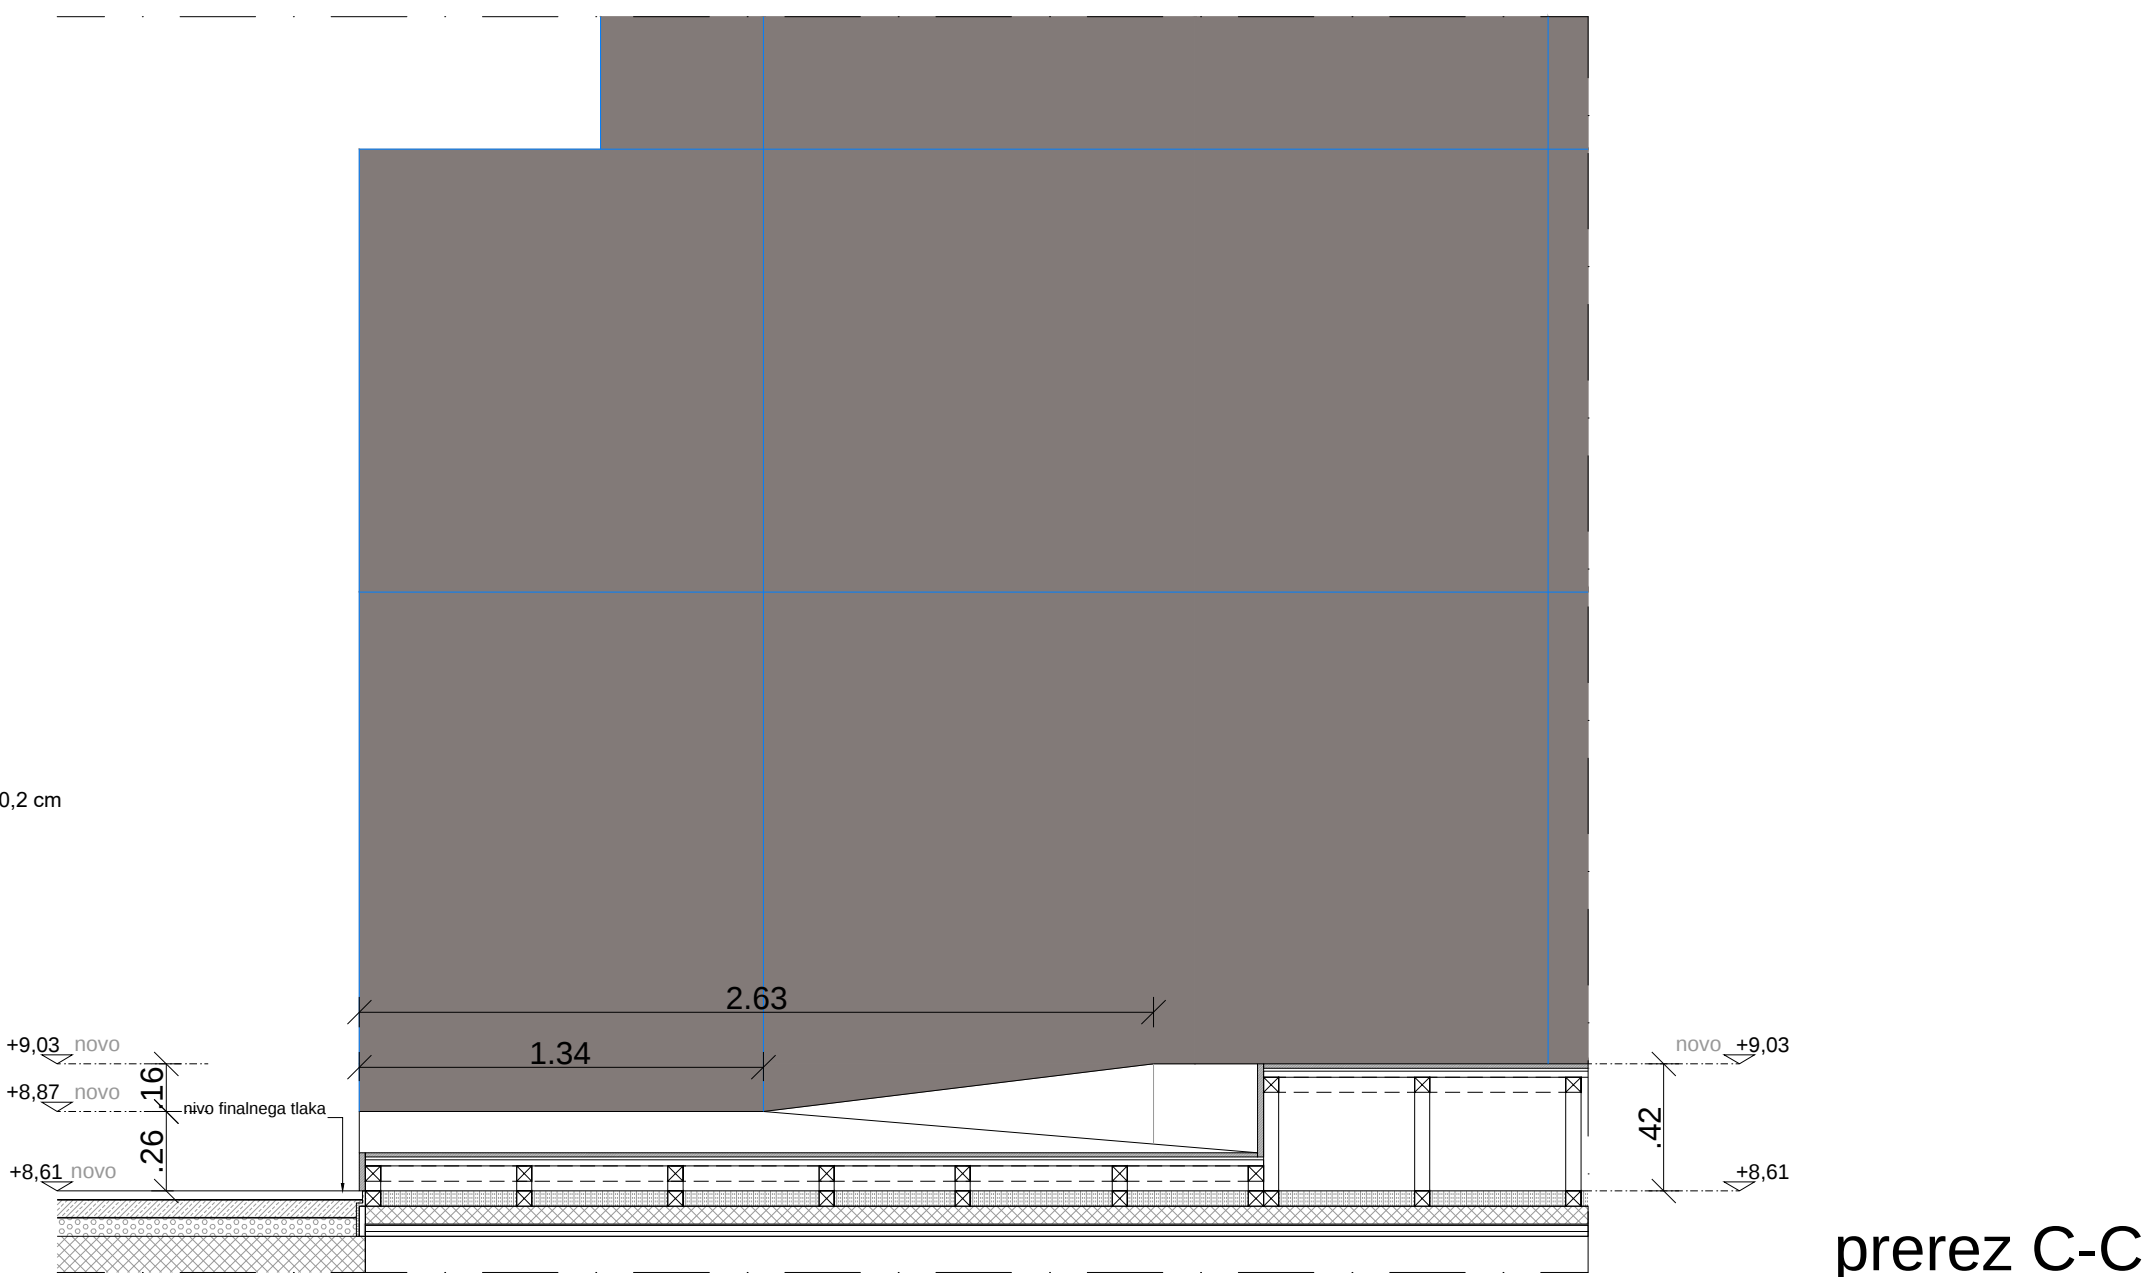

prerez C-C

|                                                                 |                  |                                                 |                   |
|-----------------------------------------------------------------|------------------|-------------------------------------------------|-------------------|
| Projektor:<br><b>PROJEKT</b><br>NOVA GORICA                     |                  | Rola:<br><b>Načrt klančine rondela mansarda</b> |                   |
| Investor:<br><b>Občina Komen</b><br><b>Komen 86, 8223 Komen</b> |                  | Merk: 1.25                                      |                   |
| Objekt:                                                         |                  | Odgovorni vodja projekta:                       | 14. R.: ZAPS 1389 |
| Vrsta načrta:                                                   |                  | Odgovorni projektant:                           | 14. R.: ZAPS 1389 |
| 1 - NAČRT ARHITEKTURE                                           |                  | Spodnja:                                        | 14. R.: ZAPS 1477 |
| Vrsta projekta:                                                 | Številka načrta: | Datum:                                          | Spremembe:        |
| PG                                                              | 14272_1_1        | 14272_1                                         | september 2018    |