


ŠTANJEL

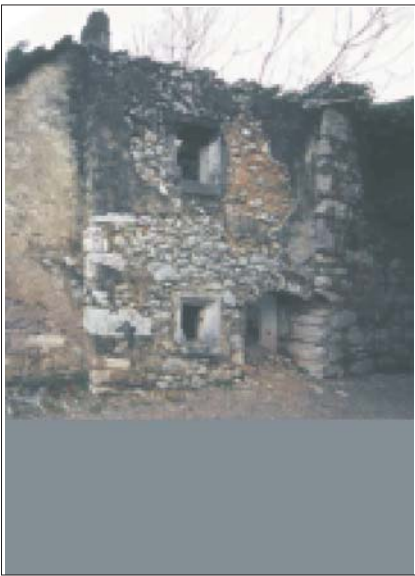


PRIKAZ FASAD - SEVERNI POGLED NA NIZ 2 - LIST 4



| | |
|--------------------------|---|
| PROSTORSKI AKT: | OBČINSKI LOKACIJSKI NAČRT |
| NAZIV PROSTORSKEGA AKTA: | LOKACIJSKI NAČRT ZA OBMOČJE ŠTANJEL - STARO JEDRO |
| PRIPRAVLJAVEC: | OBČINA KOMEN |
| POBUDNIK / NAROČNIK: | OBČINA KOMEN |
| IZDELOVALEC: | LOCUS d.o.o., Ljubljanska cesta 76, 1230 DOMŽALE |
| ODGOVORNI VODJA: | MAJDA ZUPANIČ univ.dipl.inž.arh. IZS A-0848 |
| ŠTEVILKA PROJEKTA: | 125 |
| FAZA: | SPREJET |
| DATUM: | JUNIJ 2005 |
| VRSTA NAČRTA: | PRIKAZ PROSTORSKE UREDITVE, LEGE OBJEKTOV, PRIKAZ USMERITEV ZA OBLIKOVANJE OBJEKTOV |
| MERILO: | 1 : 250 |
| LIST ŠTEVILKA: | 3.4.3.4. |

PRIKAZ FASAD - SEVERNI POGLED NA NIZ 2 - LIST 4

Fasadni niz v M 1:250 - predlog prenove

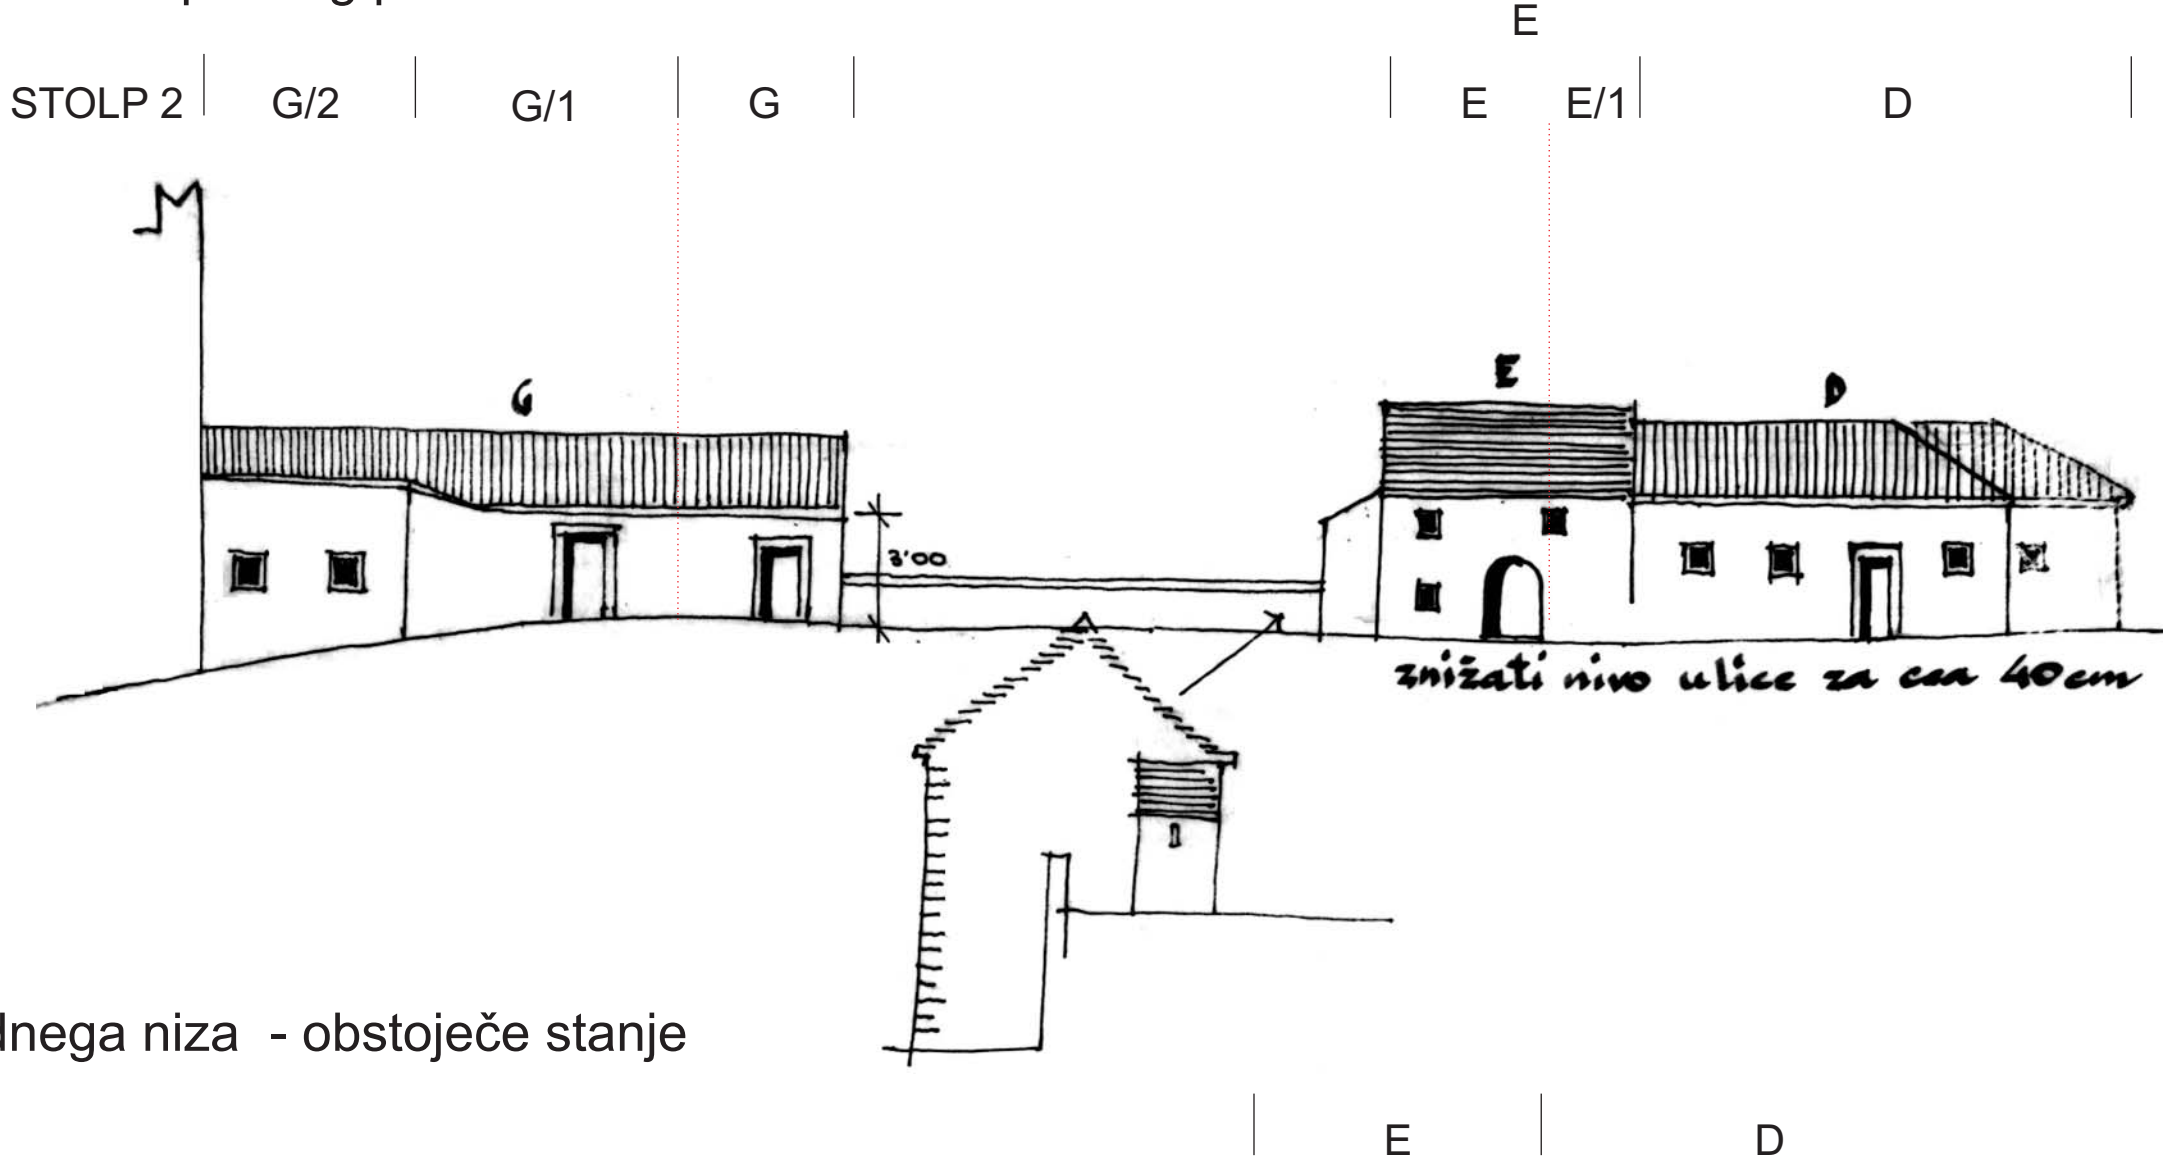

Fotografije fasadnega niza - obstoječe stanje

