


## PRIKAZ FASAD - JUŽNI POGLED NA NIZ 5 - LIST 10

Fasadni niz v M 1:250 - predlog prenove

| Š | Š1 | T | U |

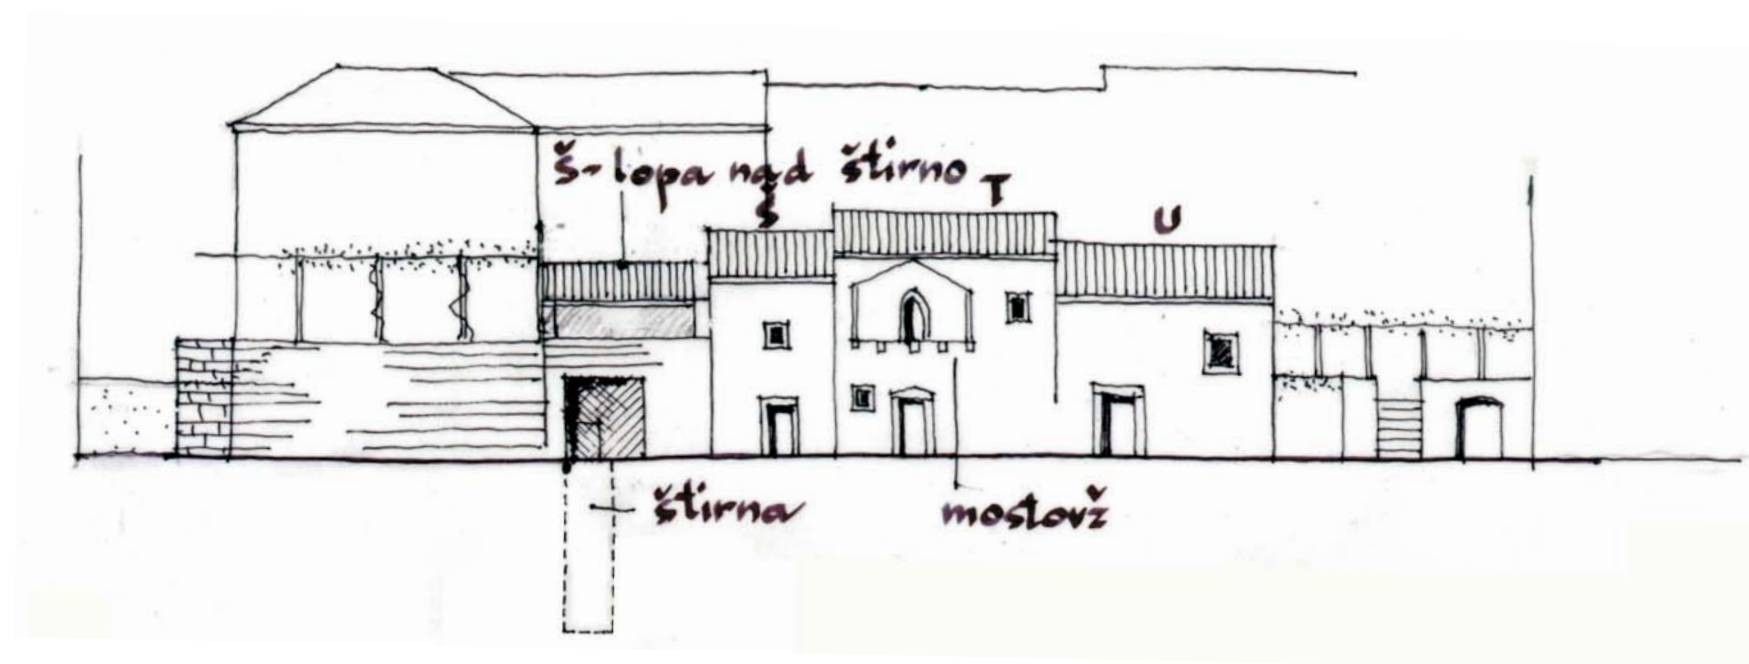


Fotografije fasadnega niza - obstoječe stanje


| Š | Š1 | T | U | U (stranska fasada) | U1 |



# ŠTANJEL

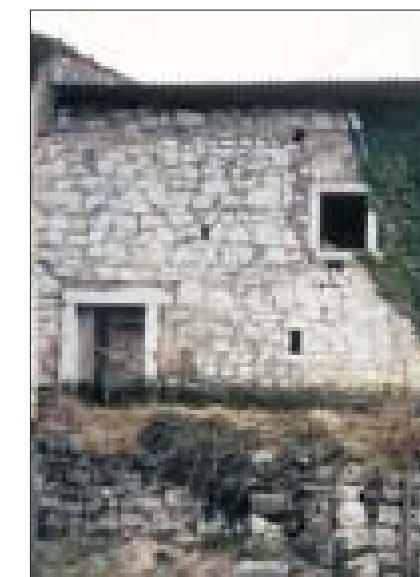

PRIKAZ FASAD - JUŽNI POGLED NA NIZ 5 - LIST 10

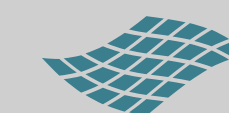

**LOCUS**  
prostorske informacijske rešitve d.o.o.

PROSTORSKI AKT:	OBČINSKI LOKACIJSKI NAČRT
NAZIV PROSTORSKEGA AKTA:	LOKACIJSKI NAČRT ZA OBMOČJE ŠTANJEL - STARO JEDRO
PRIPRAVLJAVEC:	OBČINA KOMEN
POBUDNIK / NAROČNIK:	OBČINA KOMEN
IZDELOVALEC:	LOCUS d.o.o., Ljubljanska cesta 76, 1230 DOMŽALE
ODGOVORNI VODJA:	MAJDA ZUPANIČ univ.dipl.inž.art. IZS A-0848
ŠTEVILKA PROJEKTA:	125
FAZA:	SPREJET
DATUM:	JUNIJ 2005
VRSTA NAČRTA:	PRIKAZ PROSTORSKE UREDITVE, LEGE OBJEKTOV, PRIKAZ USMERITEV ZA OBLIKOVANJE OBJEKTOV
MERILO:	1 : 250
LIST ŠTEVILKA:	3.4.3.10.