

Vaški odbor

VAŠKE SKUPNOSTI Kobjeglava-Tupelče

Kobjeglava, dne 26.02.2021

## ZAPISNIK

korespondenčne seje Vaškega odbora VS Kobjeglava-Tupelče, ki je bil dne 26.02.2021.

Prisotni: Marko Zega, Valter Rudež, Dean Fabjan, Tadej Doles in Ivanka Grmek

### Točka 1

Parcela Tupelče – odkup Burger

Lastnik nepremičnine s parc. št. 1804/1 k.o. Kobjeglava želi odkupiti del parcele 2715/4 k.o. Kobjeglava, kot je prikazano na priloženi skici.

**Člani vaškega odbora se ne strinjamo s prodajo dela navedene parcele, oziroma v skajnem primeru bi se strinjali s prodajo v manjšem obsegu kot je razvidno na priloženi skici.**


### Točka 2

Parcela v Kobjeglavi

Lastnik nepremičnin s parc. št. 68/3, 68/4, 2751/9, 75/3 in 75/2 k.o. Kobjeglava želi odkupiti del parcele št. 2717/3 k.o. Kobjeglava, kot je prikazano na skici.

**Člani vaškega odbora se strinjamo z navedeno prodajo.**


Zapisala: Grmek Ivanka

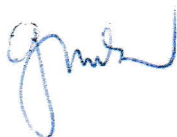

Predsednik VO VS Kobjeglava-Tupelče

Marko Zega



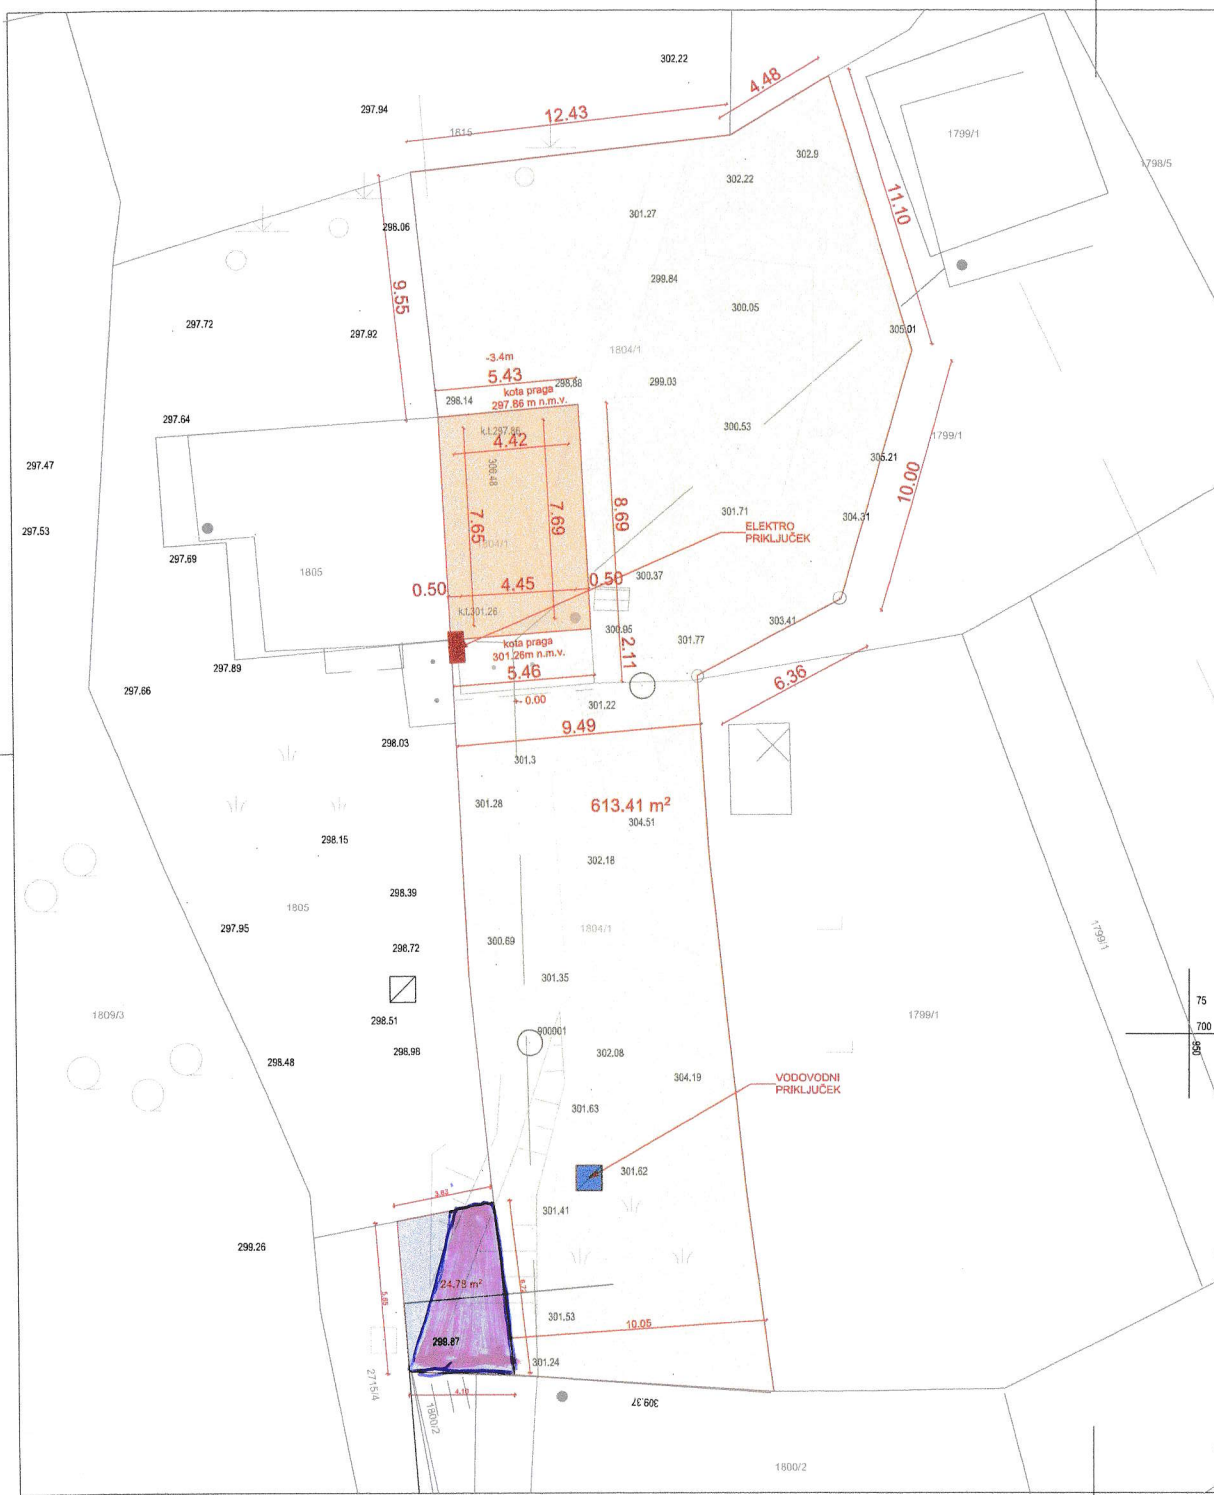

številka projekta: 16-2020	datum izdelave: SEPTEMBER 2020	investitor: JANEZ BURGER Tuplče 2 Komen
vrsta projekta: 02	vrsta načrta: DGD	objekt: STANOVANJSKA HIŠA
odg. vodja projekta: Matej Mijač univ.d.i.a.M.S.Arch		<b>D-R-A-F-T-</b> ARHITEKTI
odg. arhitekt: Matej Mijač univ.d.i.a.M.S.Arch		
izdelal: Matej Mijač univ.d.i.a.M.S.Arch		www.draftarhitekti.com / ++386 041 72 11 48
merilo: M 1:200		risba št.: 02.12
<b>PARCELA-ODKUP</b>		Saturday, 19 December 2020