



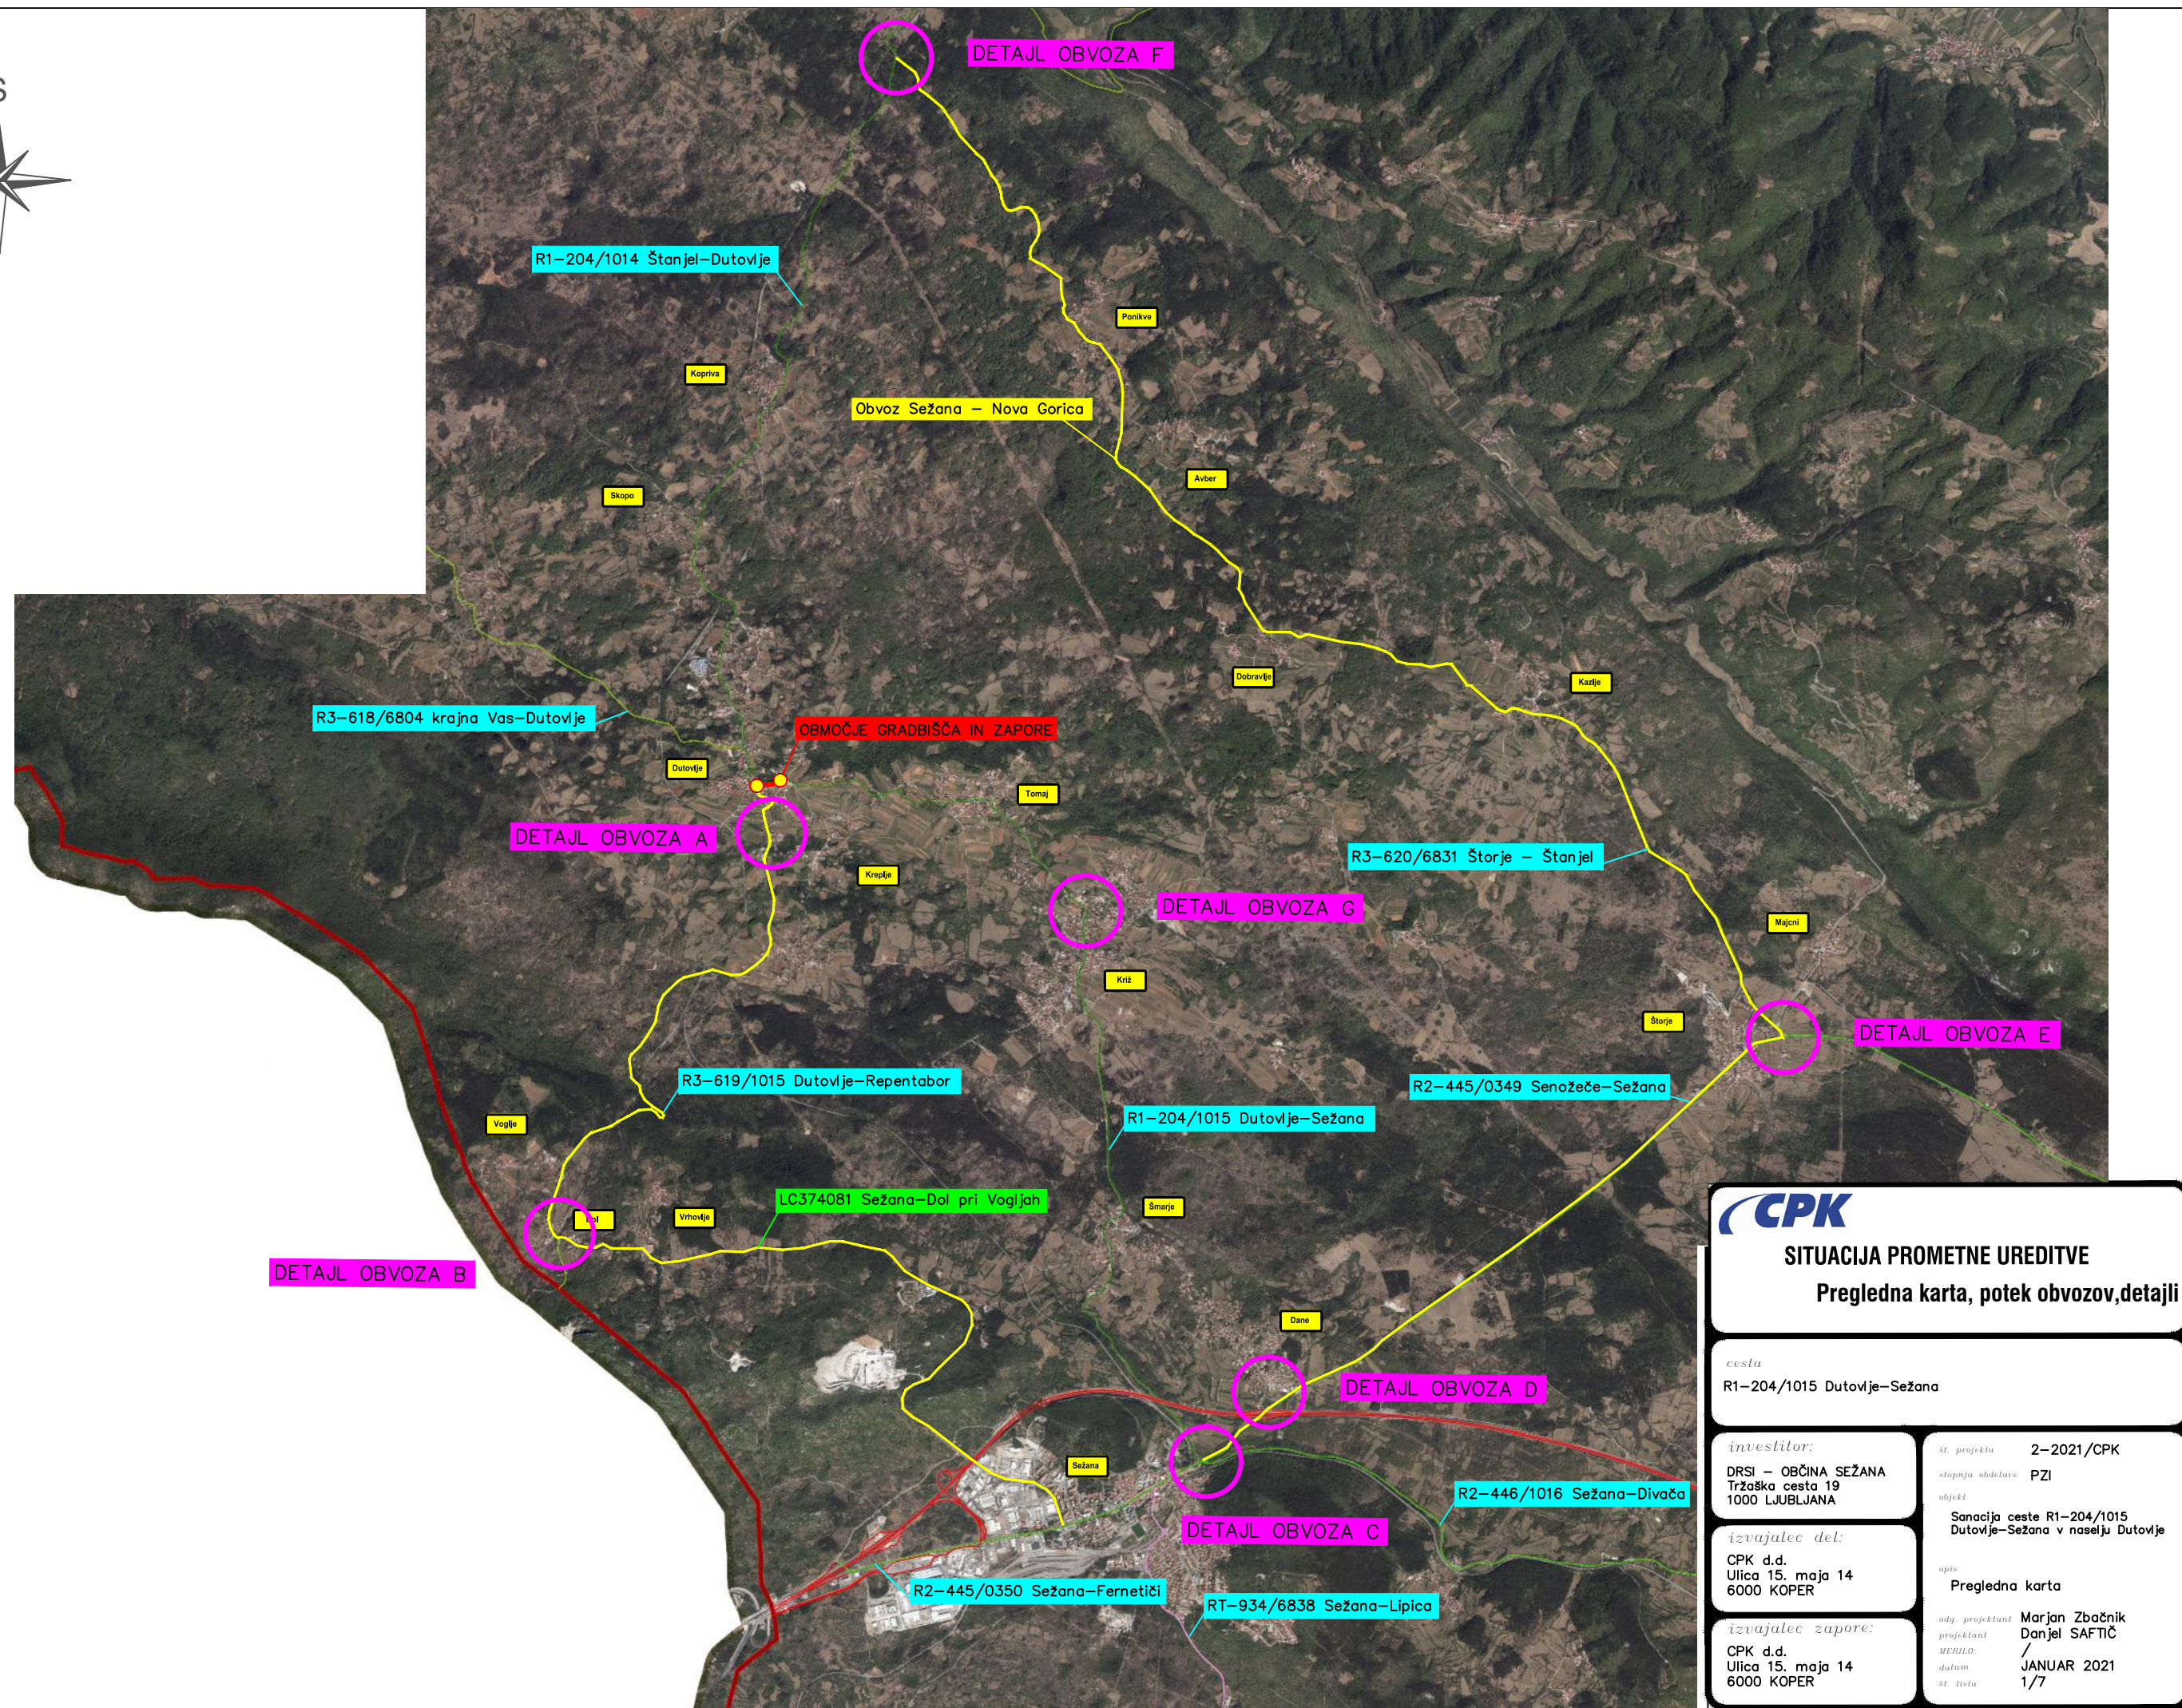

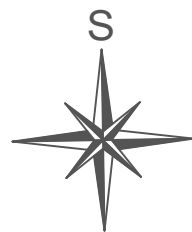

SITUACIJA PROMETNE UREDITVE

Pregledna karta, potek obvozov, detajli

cesta
R1-204/1015 Dutovlje-Sežana

investitor:
DRSI – OBČINA SEŽANA
Tržaška cesta 19
1000 LJUBLJANA

st. projekta
2-2021/CPK

izvajalec del:
CPK d.d.
Ulica 15. maja 14
6000 KOPER

stopnja obdelave
PZI

izvajalec zapore:
CPK d.d.
Ulica 15. maja 14
6000 KOPER

objekt
Sanacija ceste R1-204/1015
Dutovlje-Sežana v naselju Dutovlje

odg. projektant
projektni
MERILO:
datum
st. lista

opis
Pregledna karta

Marjan Zbačnik
Danjel SAFTIČ
/
JANUAR 2021
1/7