


PREREZ AA




PREREZ BB

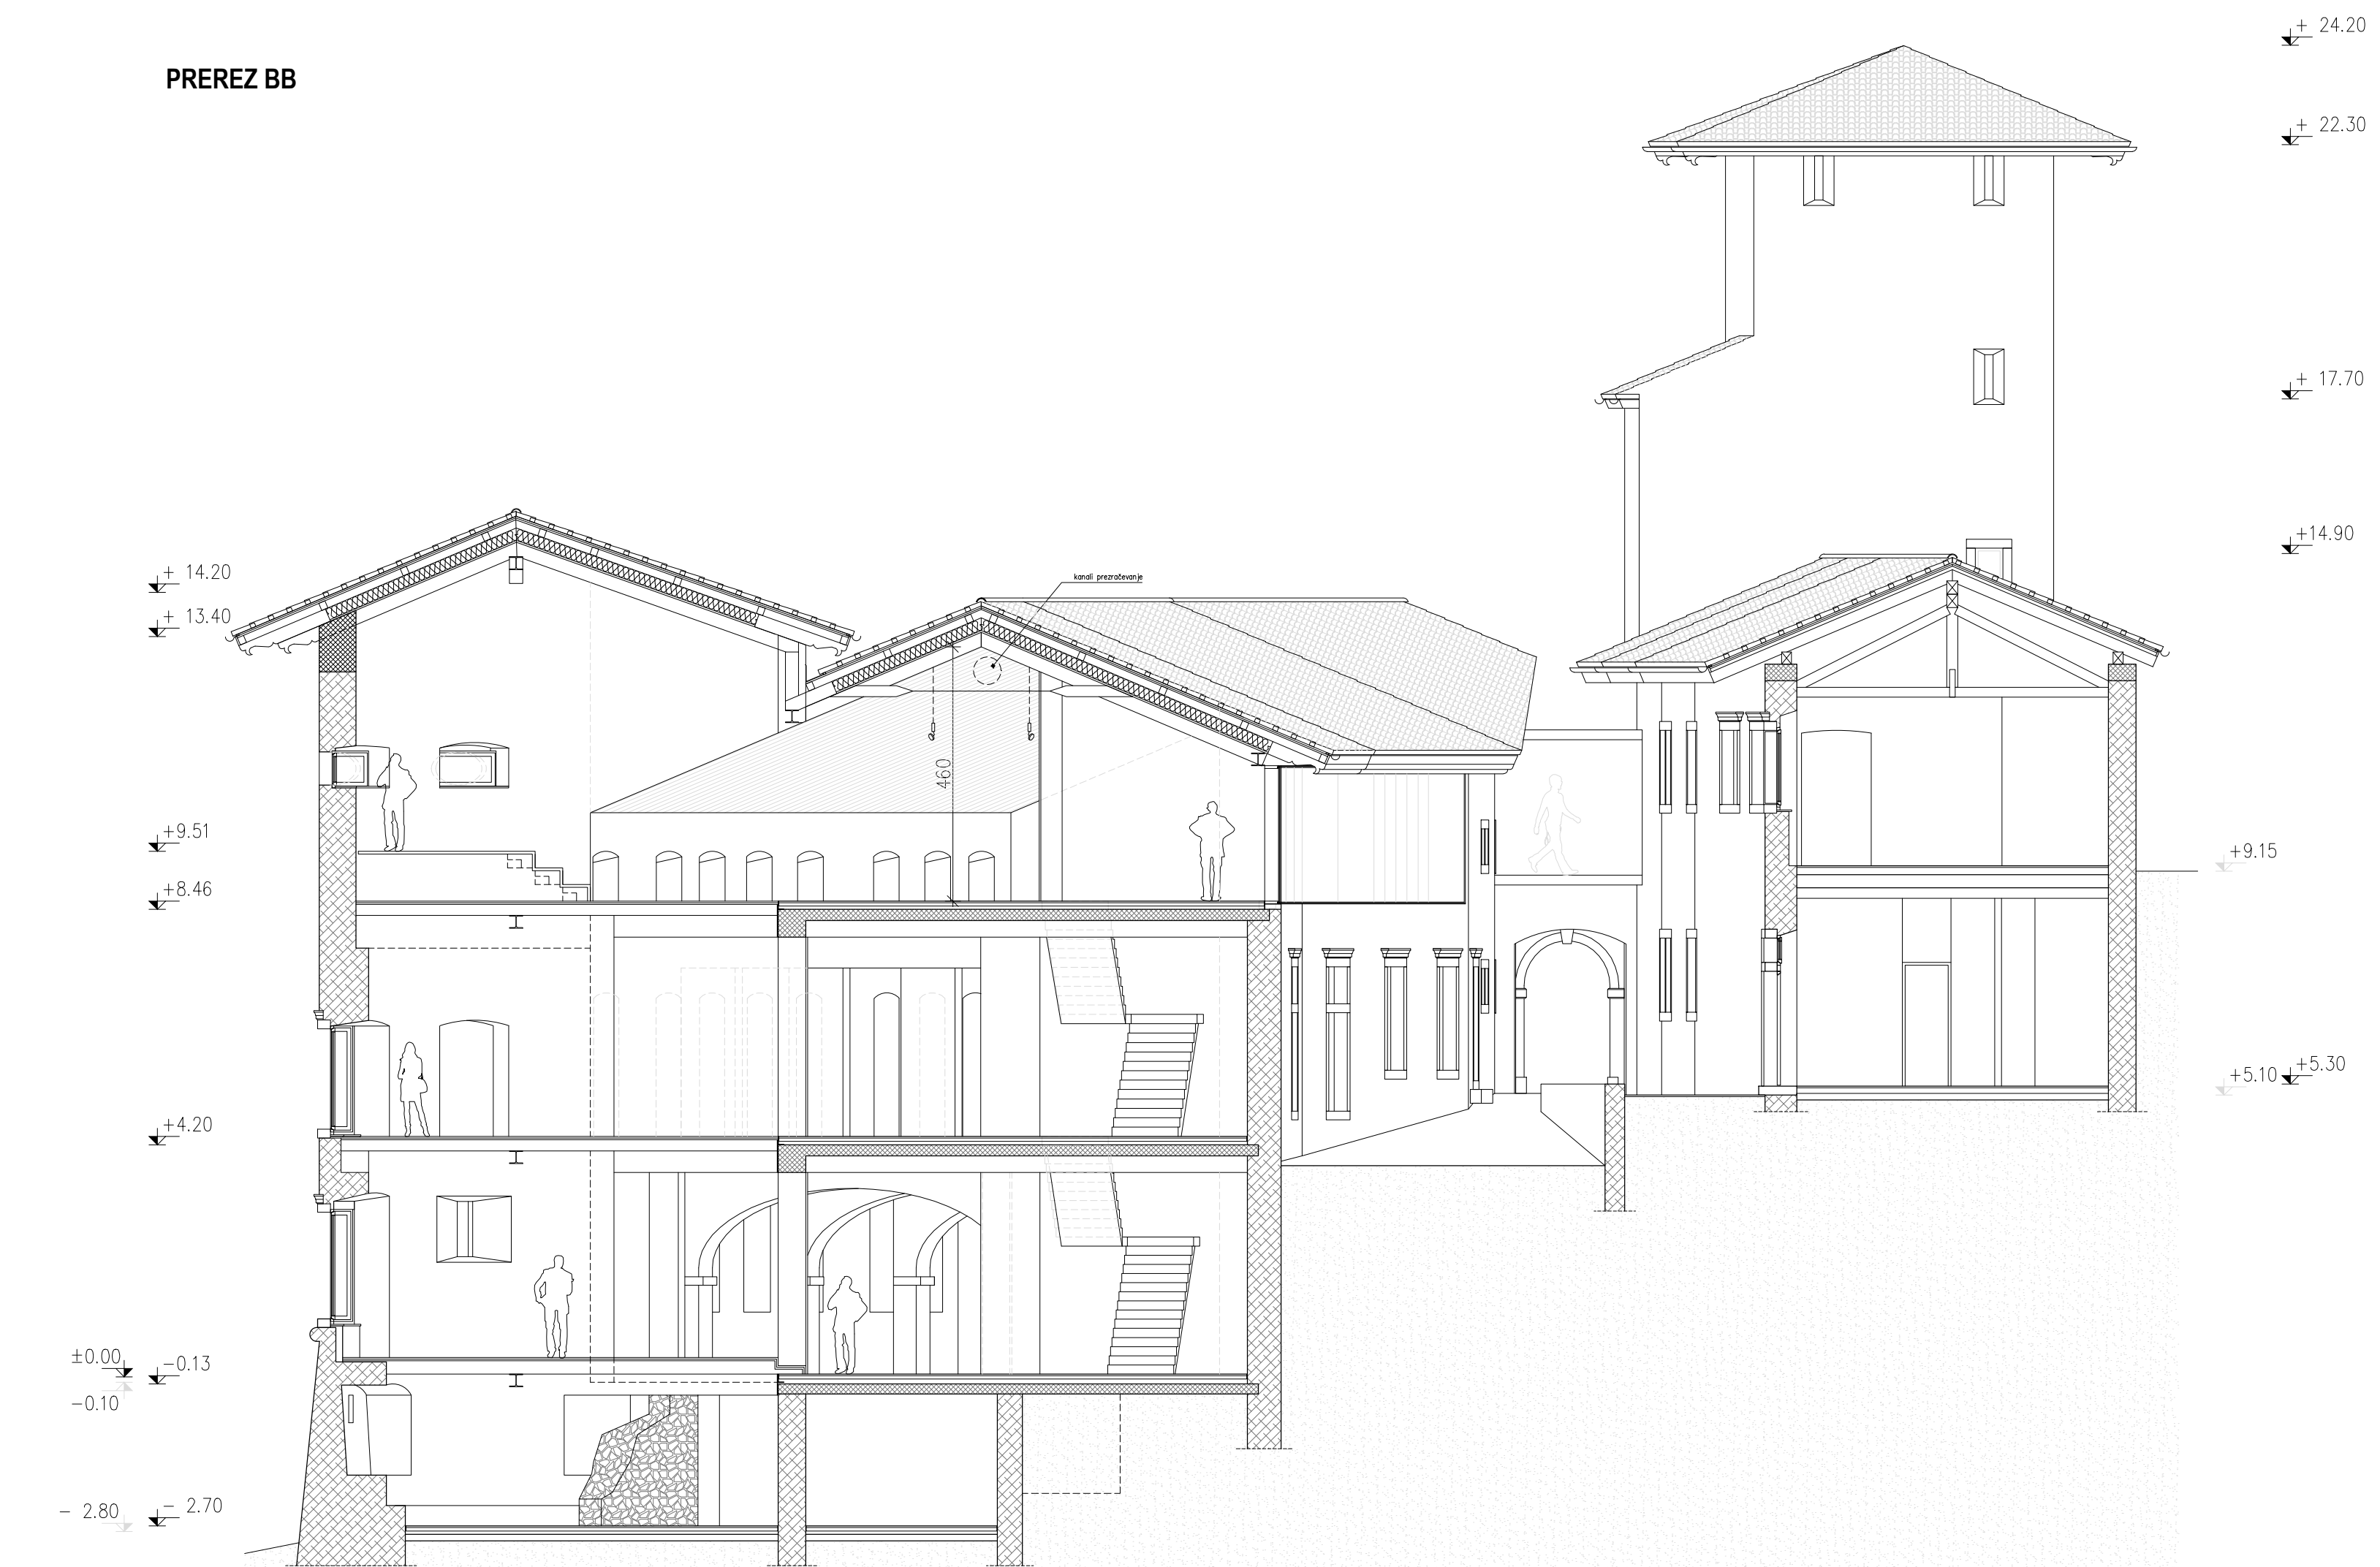

ARHITEKTURA
PREREZA AA, BB - NOVO / 1:100

opombe:
- vse mere kontrolirati na mestu!
- vsi parapeti so merjeni od pohodnega finalnega tlaka!

- armiran beton
- betonski estrih
- opeka
- siporeks
- kamen

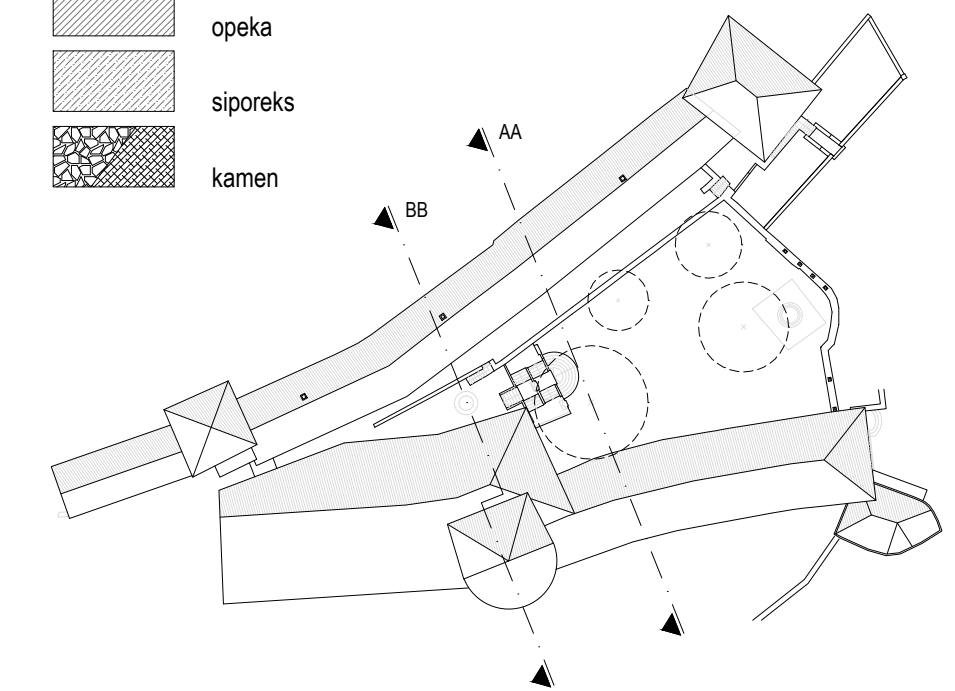

ARHIPELAG
ARHIPELAG D.O.O., TRGOVSKA ULICA 3, 6310 IZOLA, SLOVENIJA | T: +386(0) 524 470

objekt / building	L-GST / GRAD ŠTANJEL
parc. št. / parcel no.	30/1, 30/2, 30/3, 30/4, 30/5, 1009/1, 1009/2 in 1018, k.o. Štanjel
naročnik / investor	OBČINA KOMEN, Komen 86, 6223 Komen
vrsta projekta / type of project	IDEJNA ZASNOVA
vrsta načrta / type of plan	ARHITEKTURA / ARCHITECTURE
vsebina risbe / plan content	prereza AA, BB - novo
merilo / scale	1:100
odgov. vod. proj. / respons. proj. ma.	JERNEJ ŽIVIC univ.dipl.ing.arh. IZS A-1430
odgovorni projektant / respons. des.	JERNEJ ŽIVIC univ.dipl.ing.arh. IZS A-1430
projektant / designer	ARHIPELAG d.o.o., TRGOVSKA ULICA 3, 6310 IZOLA, SLOVENIJA
št.projekta / nr. of the plan	117-16
št.lista / nr. of the sheet	07
datum / date	DECEMBER 2016
sprememba / change	