



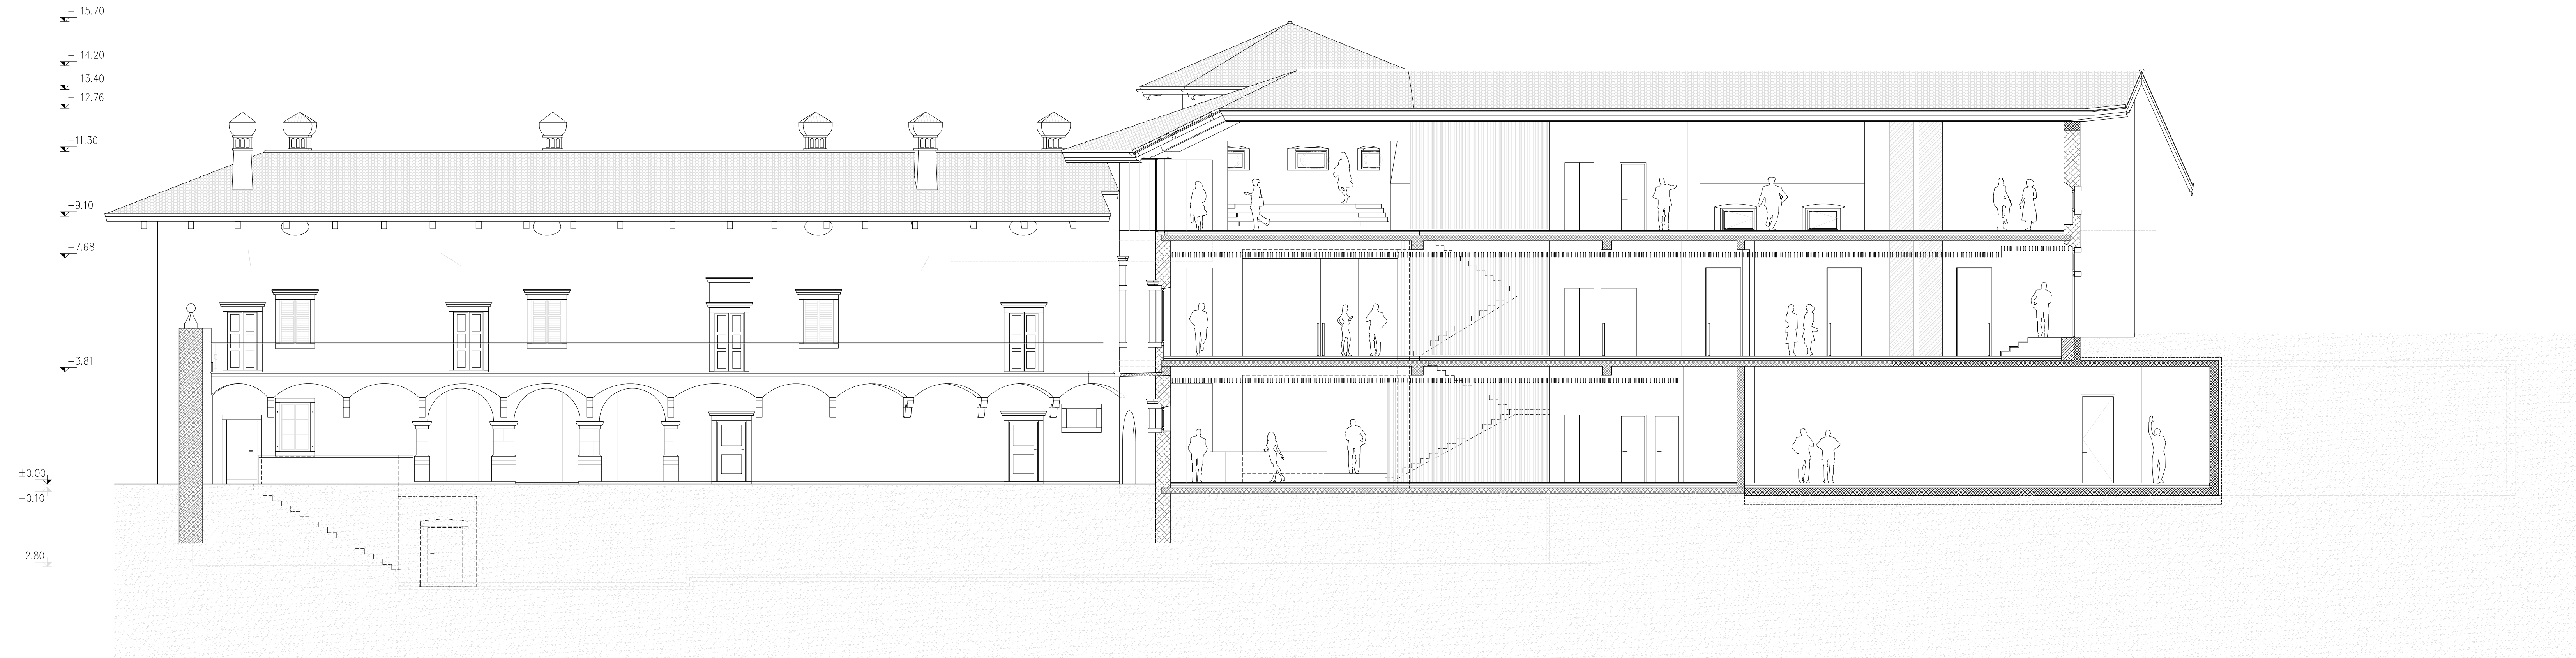

opombe:

- vse mere kontrolirati na mestu!
- vsi parapeti so merjeni od pohodnega finalnega tlaka!

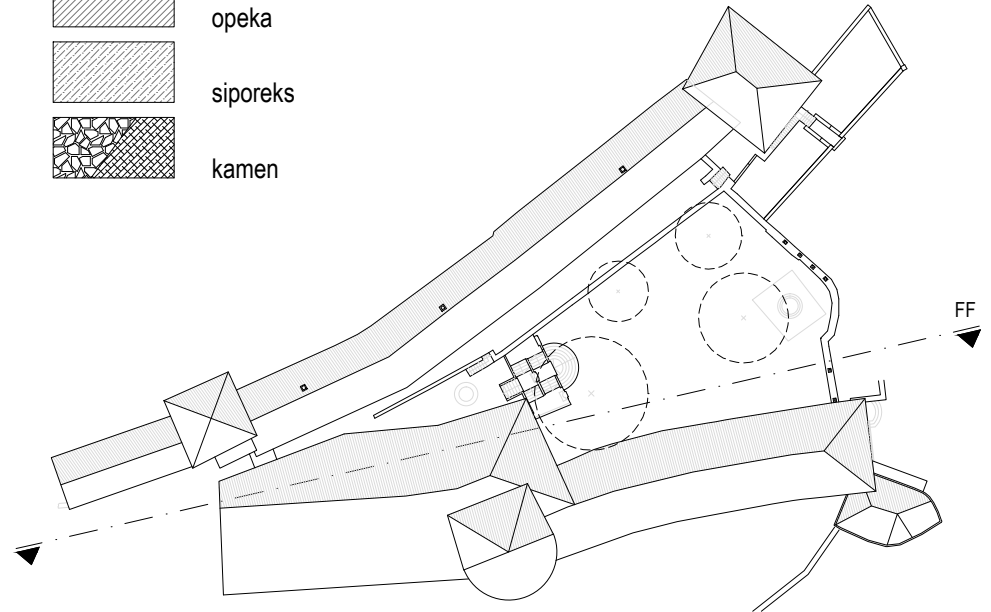

ARHIPELAG
ARHIPELAG D.O.O., TRGOVSKA ULICA 3, 6310 IZOLA, SLOVENIJA / I.T. +386(0)40 524 470

objekt / building	L-GST / GRAD ŠTANJEL
parc. št.:	30/1, 30/2, 30/3, 30/4, 30/5, 1009/1, 1009/2 in 1018, k.o. Štanjel
naročnik / investor	OBČINA KOMEN, Komen 86, 6223 Komen
vrsta projekta / type of project	IDEJNA ZASNOVA
vrsta načrta / type of plan	ARHITEKTURA / ARCHITECTURE
vsebina risbe / plan content	vzhodna fasada, notranje dvorišče - obstoječe
merilo / scale	1:100
odgov. vod. proj. / respons. proj. ma.	JERNEJ ŽIVIC univ.dipl.ing.arh. IZS A-1430
odgovorni projektant / respons. des.	JERNEJ ŽIVIC univ.dipl.ing.arh. IZS A-1430
projektant / designer	ARHIPELAG d.o.o., TRGOVSKA ULICA 3, 6310 IZOLA, SLOVENIJA
št.projekta / nr. of the plan	117-16
št.lista / nr. of the sheet	10
datum / date	DECEMBER 2016
sprememba / change	