4. PRIKAZ OBMOČIJ ENOT UREJANJA PROSTORA IN GOSPODARSKE JAVNE INFRASTRUKTURE

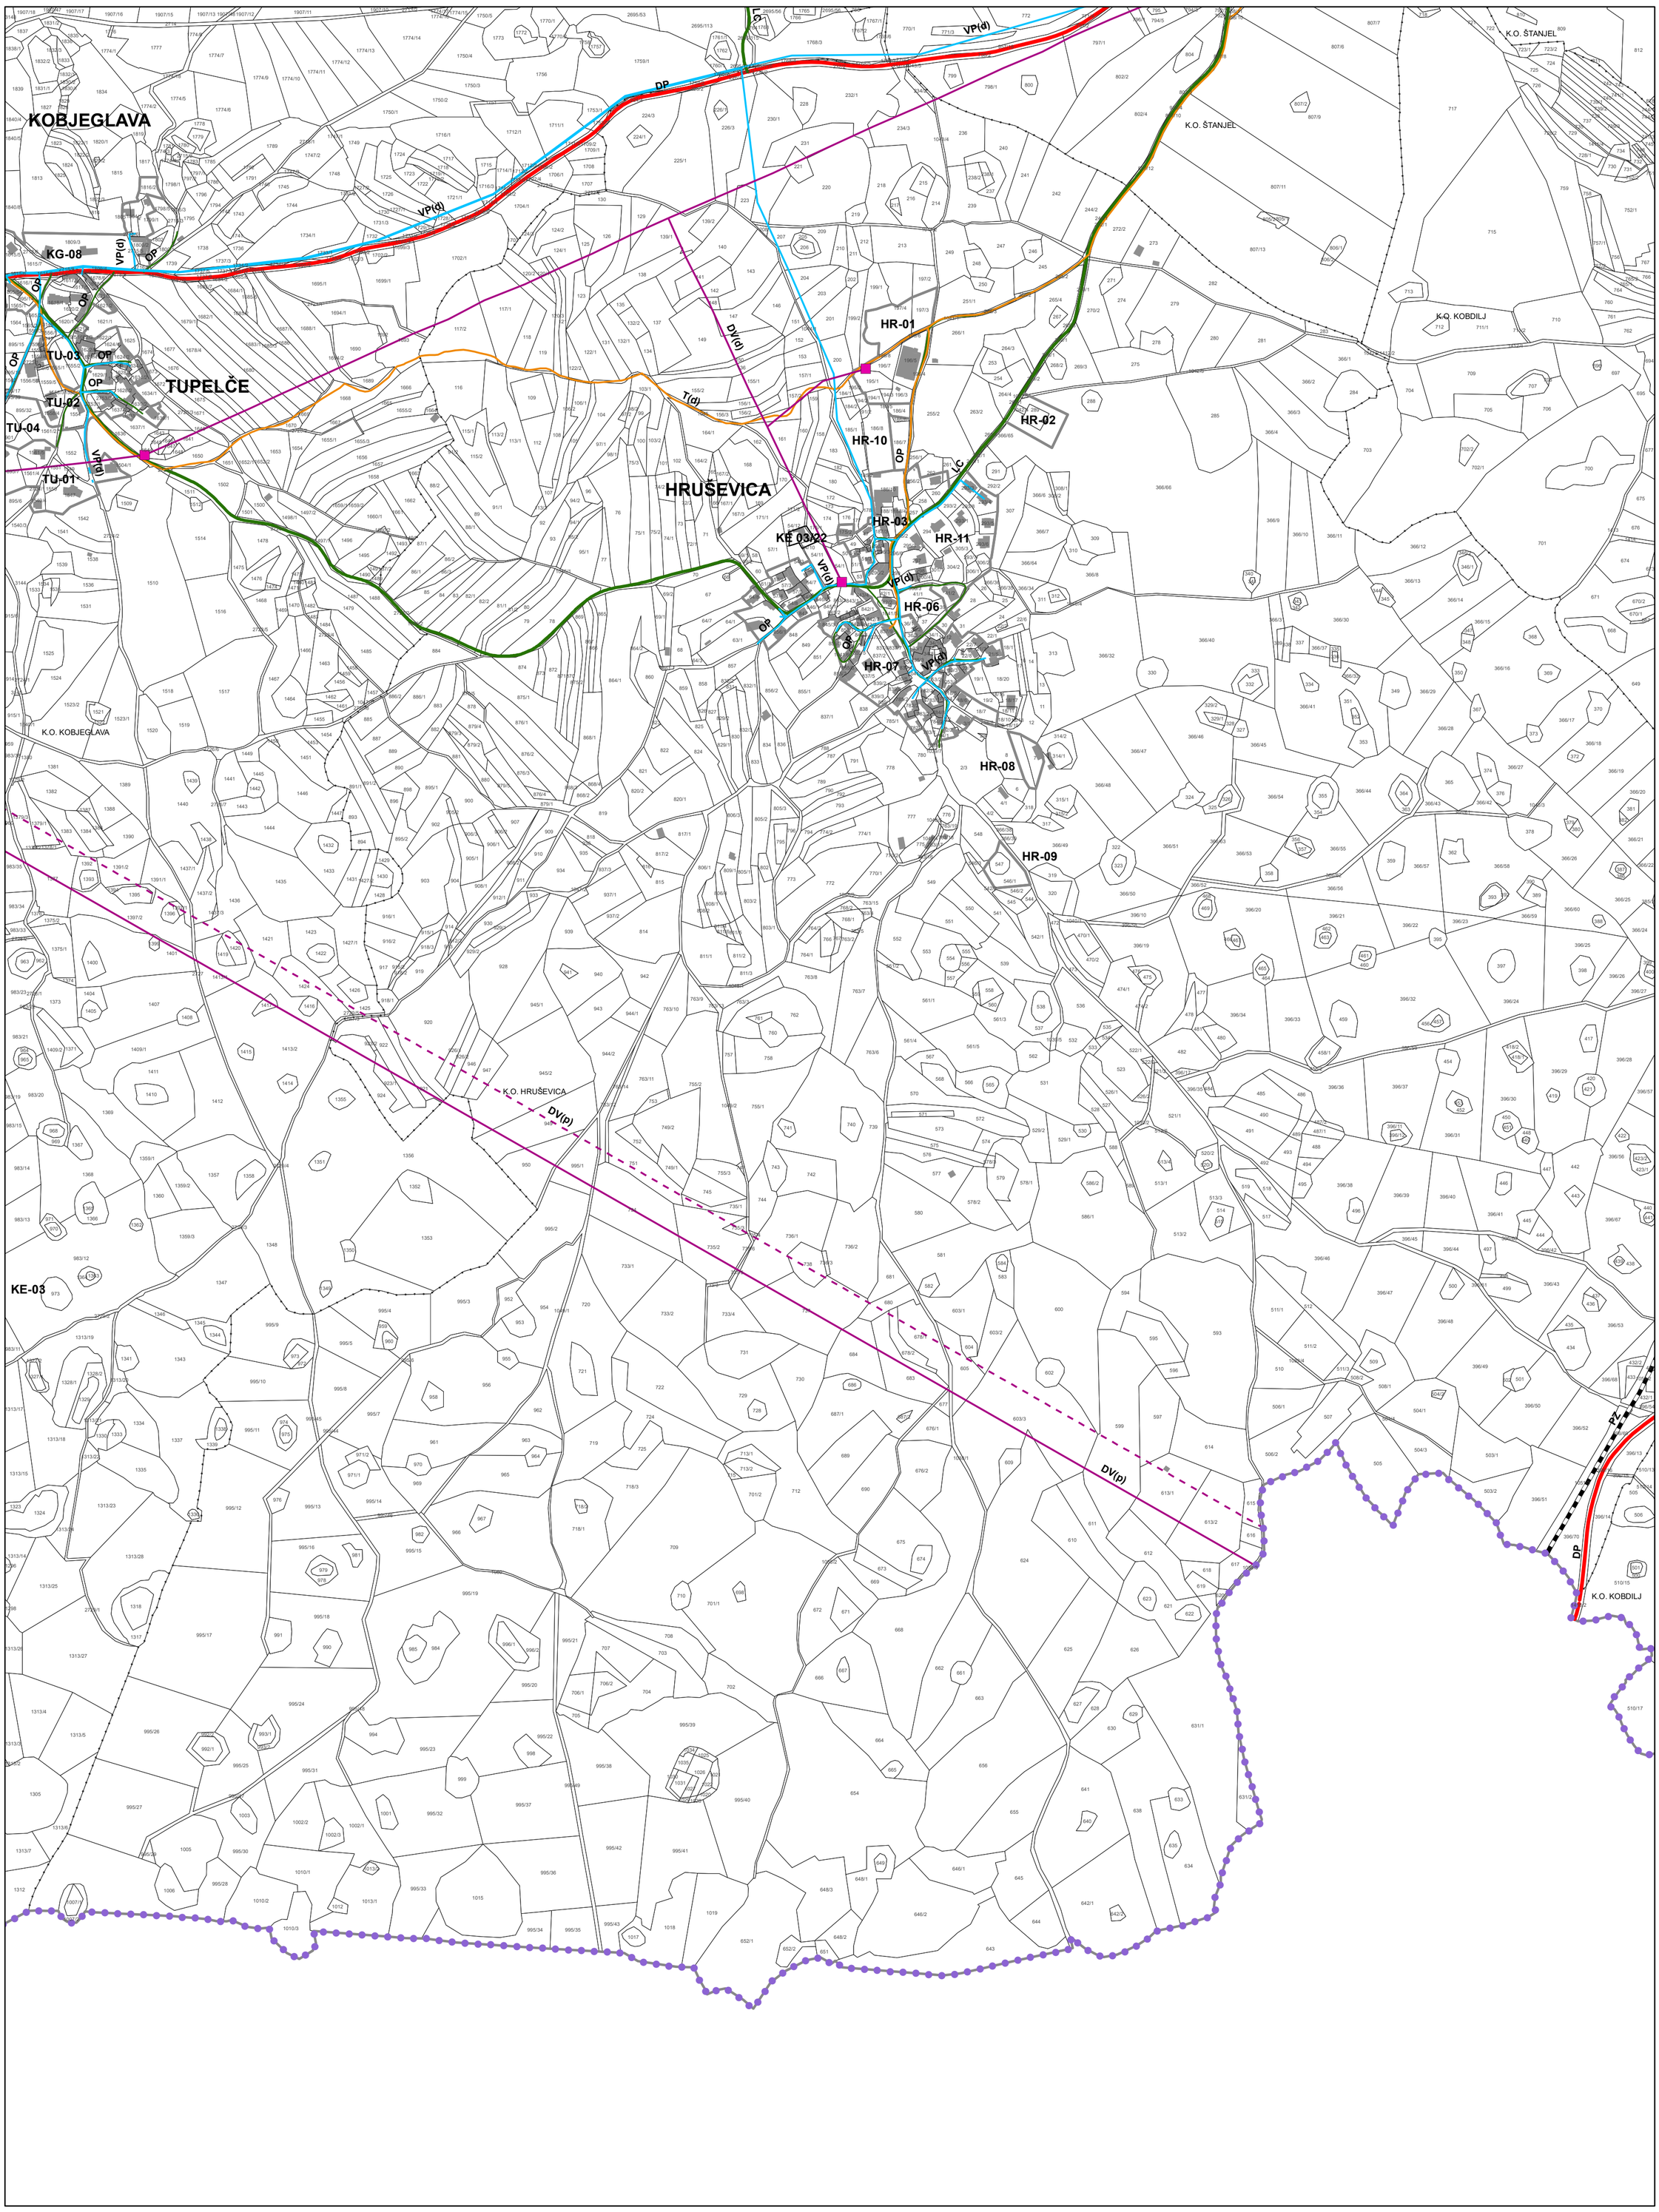

0 100 200 300 400 500 m

Vir: Kataster nepremičnin - parcele, Geodetska uprava RS, 13.01.2025
Kataster nepremičnin - stavbe, Geodetska uprava RS, 15.10.2023

M = 1 : 5 000