


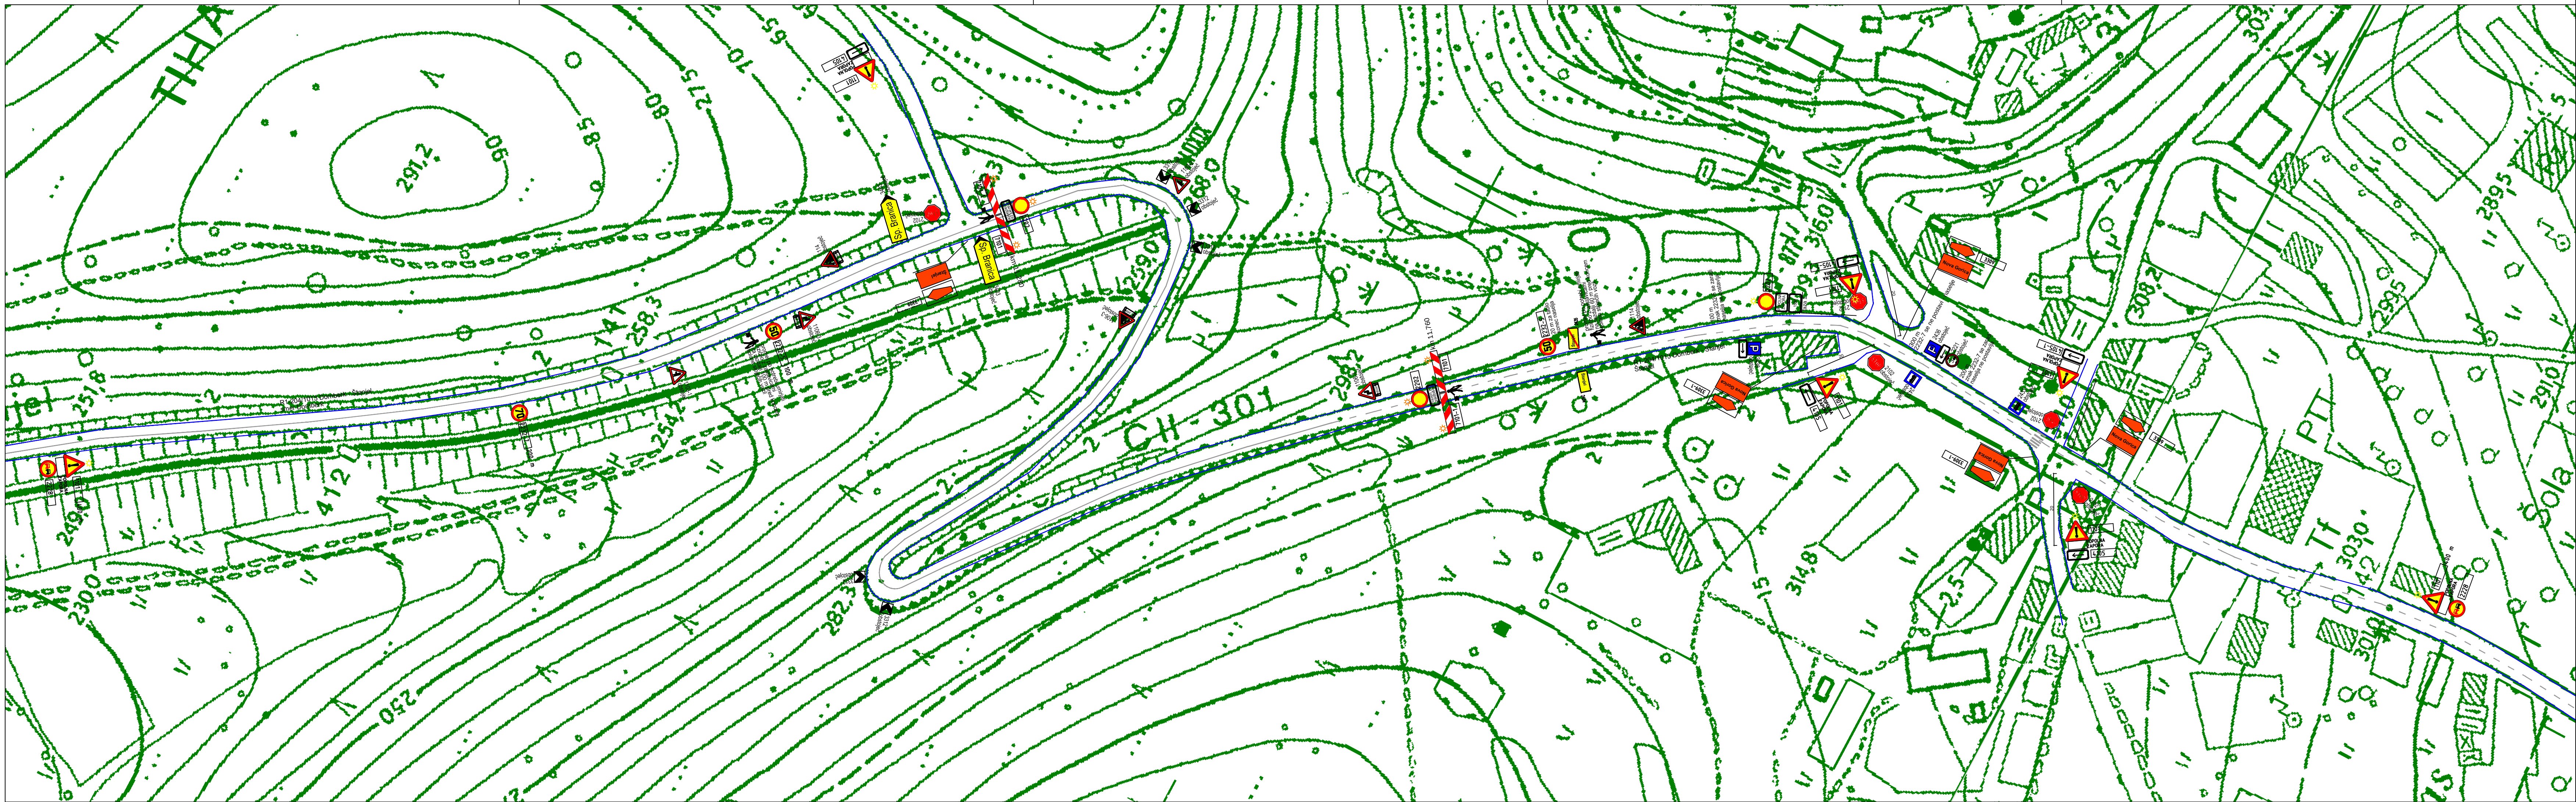

Preplastitev državne ceste
R1-204/1013 Dornberk - Štanjel
faza 1

km 11,280 - km 11,760
popolna zapora ceste

Kolektor CPG d.o.o. Industrijska cesta 2, Kromberk, SI-5000 Nova Gorica, Slovenija T: +386 5 338 48 00, F: +386 5 338 48 04 info@cpg.si, www.cpg.si, www.kolektorgredbeninzenjring.com					
Odgovorni vodja projekta:	Ime in priimek - lastnik	Identifikacijska številka	Ime in priimek	Podpis	
Odgovorni projektant:	Magda KERŠEVAN, univ.dipl.inž.grad.	IZS G-0241	oktober 2019	[Signature]	
Projektant:	Dejan Černilogar, grad.teh.		oktober 2019	[Signature]	
Investitor - naročnik:	Direkcija RS za ceste Tržaška cesta 19, 1000 Ljubljana		Številka projekta:	Številka načrta:	
Obsegi - lokacija:	PREPLASTITEV DORNBERK - ŠTANJEL		100/19/1-Z	100/19/1-Z	
Vsebine - naveden ribar:	SITUACIJA ZAČASNE PROMETNE UREDITVE				
Vrsta načrta:	10 - ELABORATI		Merilo:	1 : 1000	
Vrsta projekta:	PROMETNA UREDITVE		Datum:	oktober 2019	
Skizma	arhitekta št.	vrsta dokumentacije	datum	prostor za črtno kodo	
1013					
Št.priloge:	1.1	Avtor risbe:			
		Identifikacijska št.risbe:			