


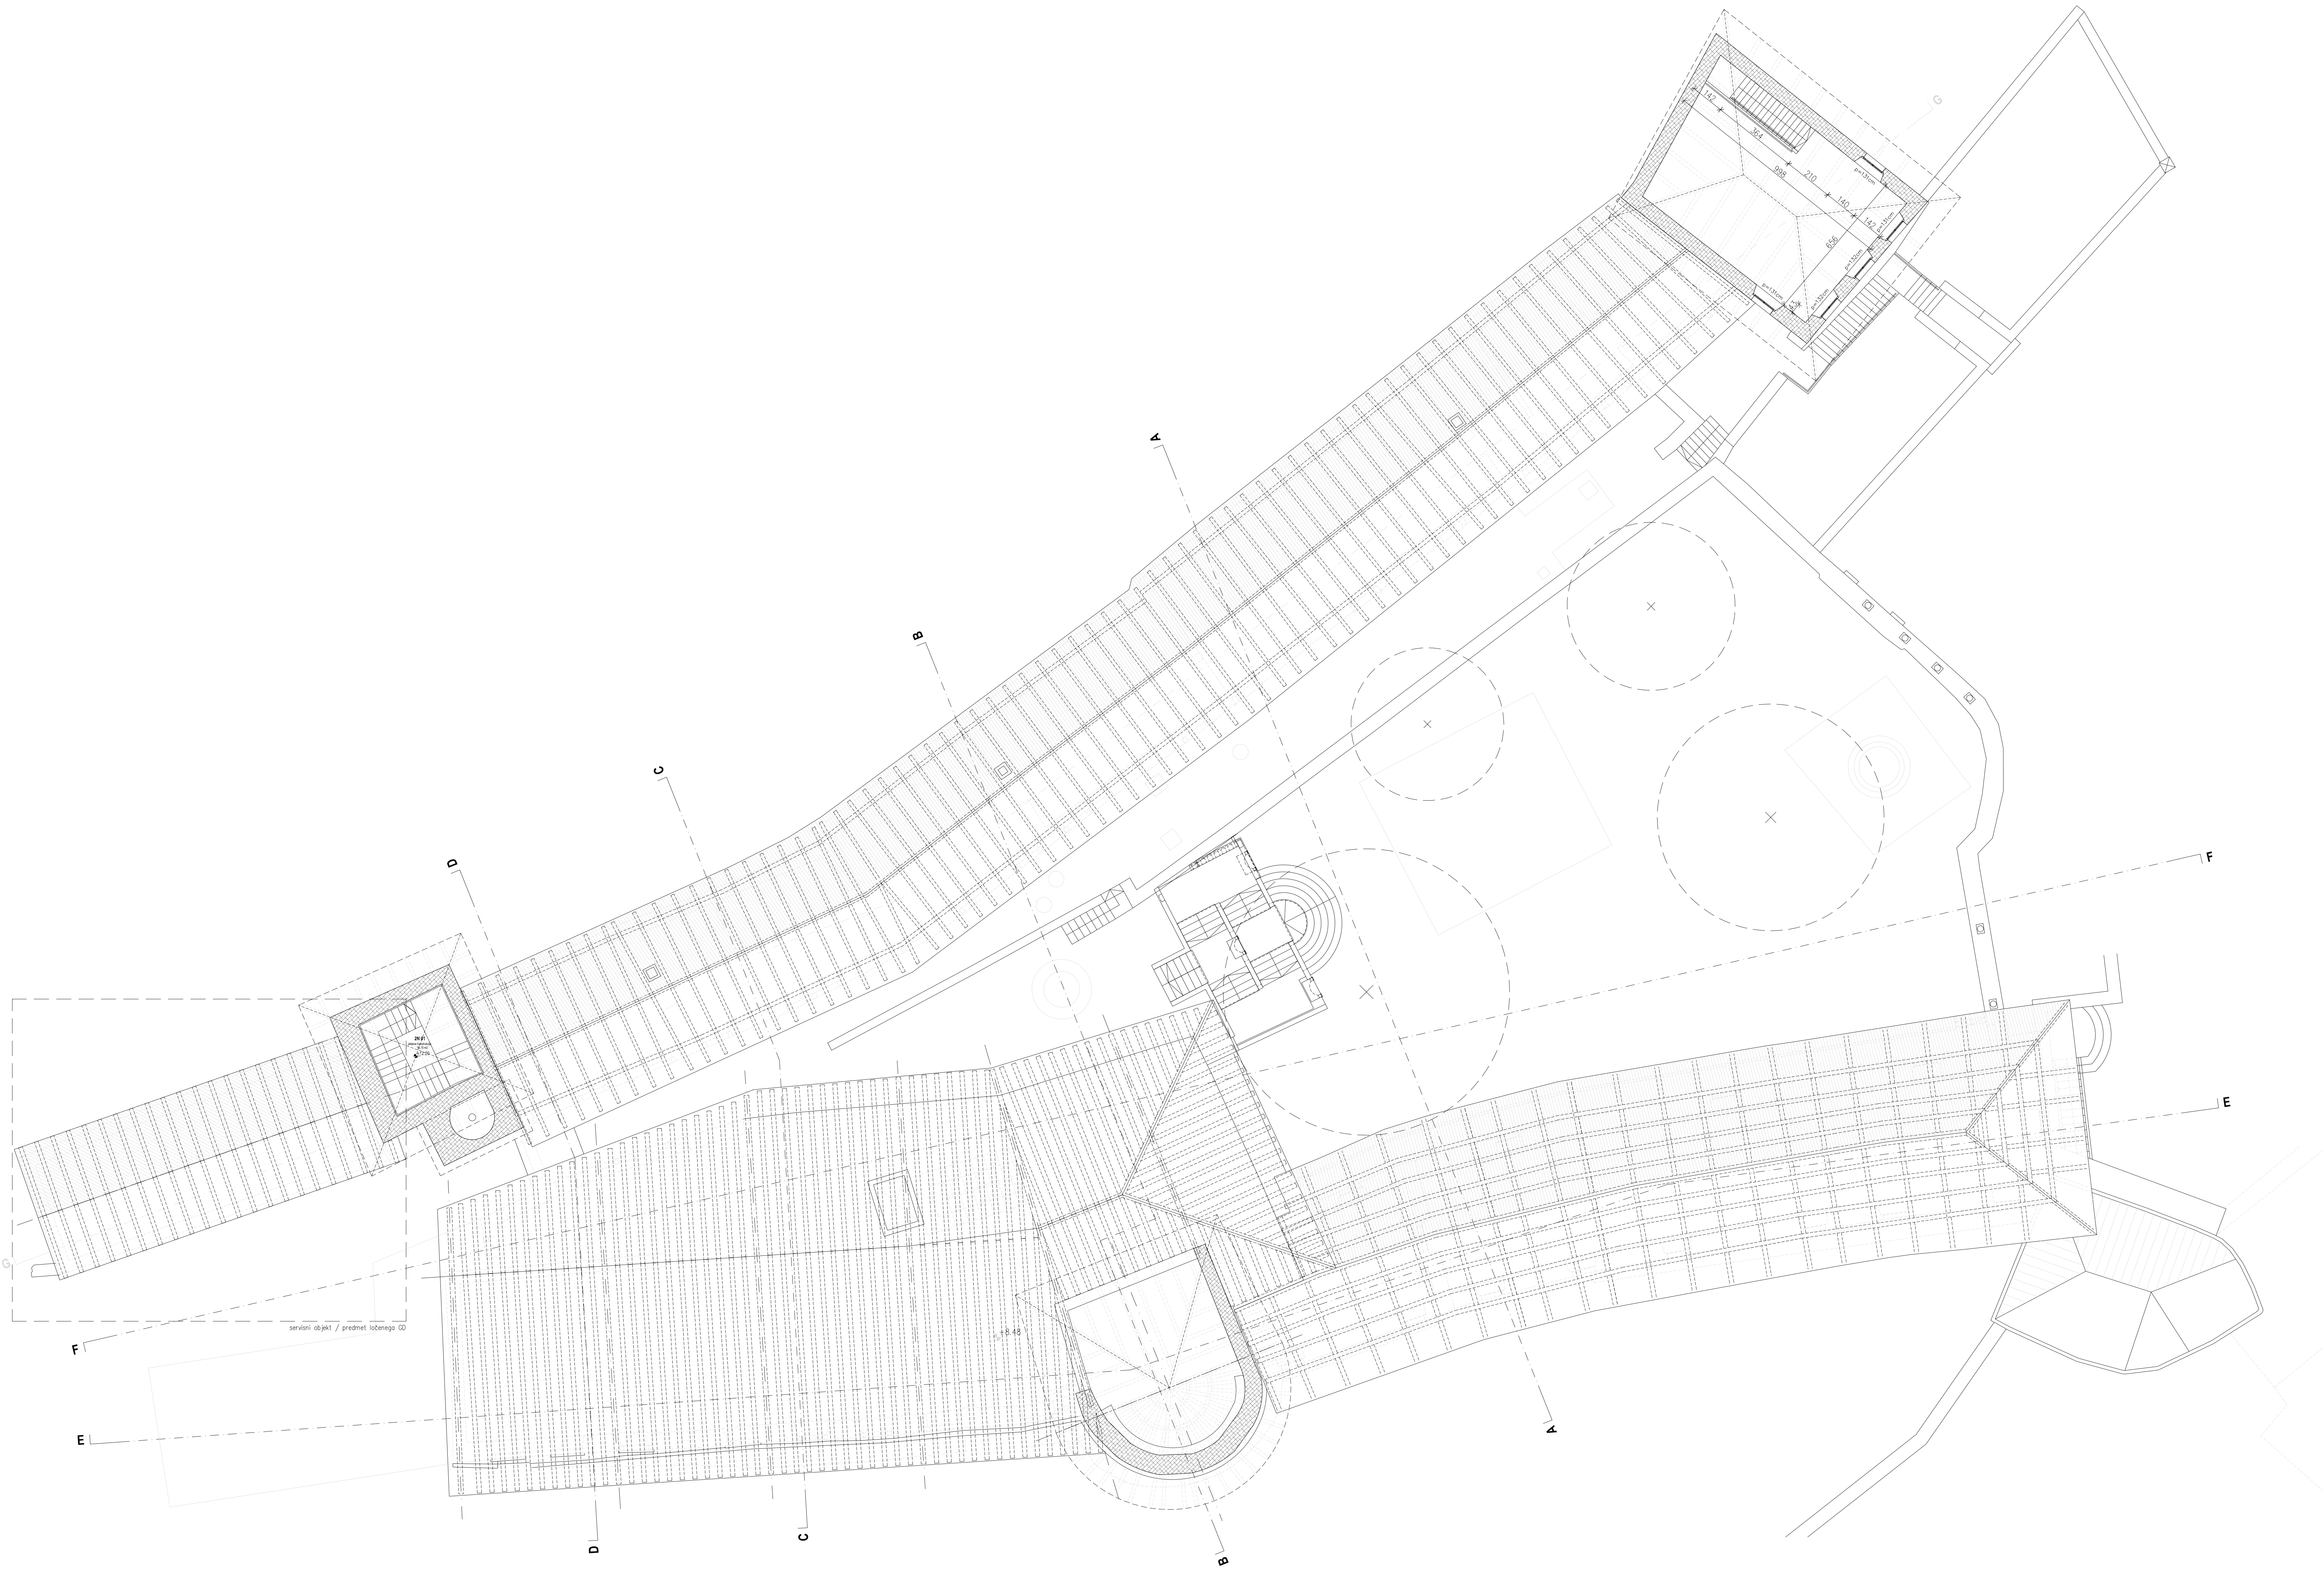

ARHITEKTURA
TLORIS OSTREŠIJA - NOVO / 1:100



- opombe:
- vse mere kontrolirati na mestu!
 - vsi parapeti so merjeni od pohodnega finalnega talika!

- armiran beton
betonski estrih
opeka
siporeks
kamen

objekt / building	LJOST / GRAD STANJEL
naročnik / investor	par. št.: 3011, 3012, 3013, 3014, 3015, 10081, 10082 in 1018, k.o. Stanjel
vreda projekta / type of project	IDEJNA ZASNOVA
vreda načrta / type of plan	ARHITEKTURA / ARCHITECTURE
vredna risba / plan content	tloris ostrešja - novo
merilo / scale	1:100
odgov. vod. proj. / respons. proj. ma.	JERNEJ ŽIVIC univ.dipl.ing.arh. IZS A-1430
odgovorni projektant / respons. des.	JERNEJ ŽIVIC univ.dipl.ing.arh. IZS A-1430
projektant / designer	ARHIPELAG d.o.o., TRGOVSKA ULICA 3, 6310 IDOLJA, SLOVENIJA
št.projekta / nr. of the plan	117-16
št.lista / nr. of the sheet	05
datum / date	DECEMBER 2016
sprememba / change	