


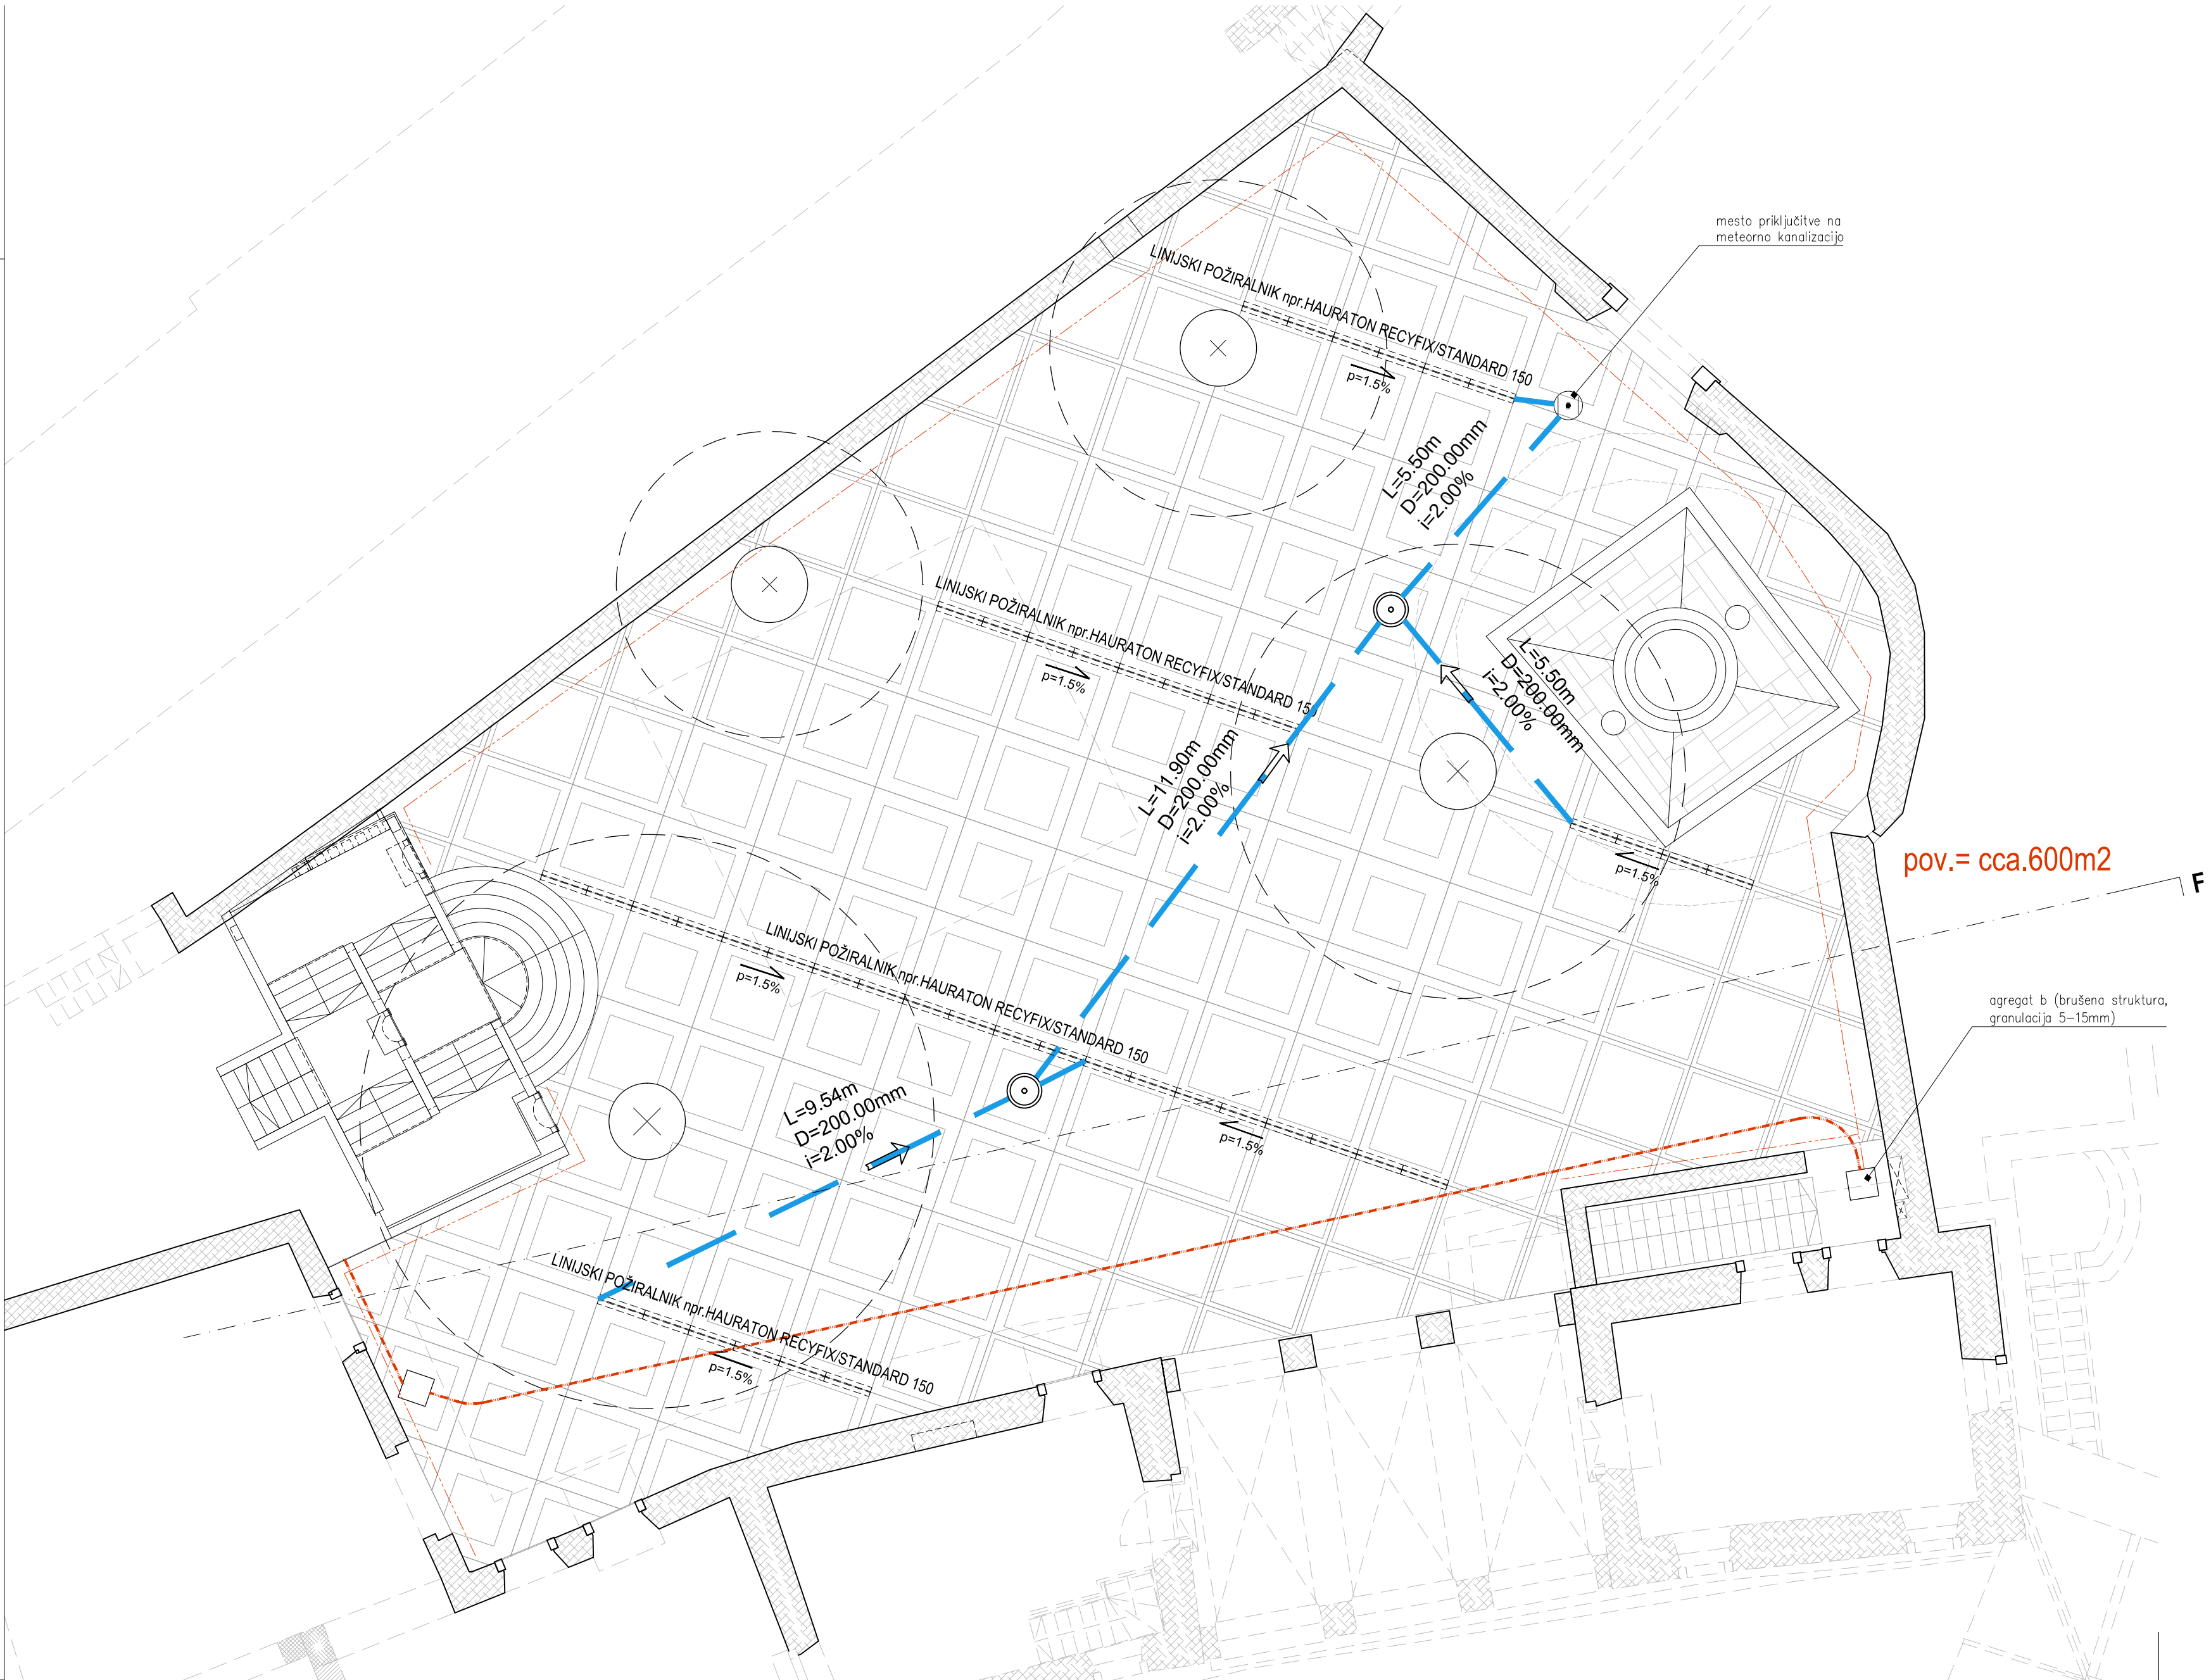

ARHITEKTURA
TLORIS PARTERJA / DVORIŠČE - INFRASTRUKTURA / 1:100



±0.00 m = ABS 333.70 n.m.v.

opombe:

- vse mere kontrolirati na mestu!
- vsi parapeti so merjeni od pohodnega finalnega tlaka!

	armiran beton
	betonski estrih
	opeka
	siporeks
	kamen

	meteorna kanalizacija
	električni podzemni NN vod
	električna kabelska kanalizacija

ARHIPELAG
ARHIPELAG D.O.O., TRGOVSKA ULICA 3, 6310 IZOLA, SLOVENIJA | T: +386(0)5 524 470

objekt / building	L-GST / GRAD ŠTANJEL
naročnik / investor	OBČINA KOMEN, Komen 86, 6223 Komen
vrsta projekta / type of project	IDEJNA ZASNOVA
vrsta načrta / type of plan	ARHITEKTURA
vsebina risbe / plan content	TLORIS PARTERJA - DVORIŠČE - INFRASTRUKTURA
merilo / scale	1:100
odgov. vod. proj. / respons. proj. ma.	JERNEJ ŽIVIC univ.dipl.ing.arh. IZS A-1430
odgovorni projektant / respons. des.	JERNEJ ŽIVIC univ.dipl.ing.arh. IZS A-1430
projektant / designer	ARHIPELAG d.o.o., TRGOVSKA ULICA 3, 6310 IZOLA, SLOVENIJA
št.projekta / nr. of the plan	121-16
št.lista / nr. of the sheet	DV02
datum / date	DECEMBER 2016
sprememba / change	