A2: 420x594
A: 0.25 m²
27.03.2018
1.5.1-1.5.2-1.5.4-1.5.7 PZI_grad Stanjel_1sklop_spodnji Palacij_KLET PRITL.dwg

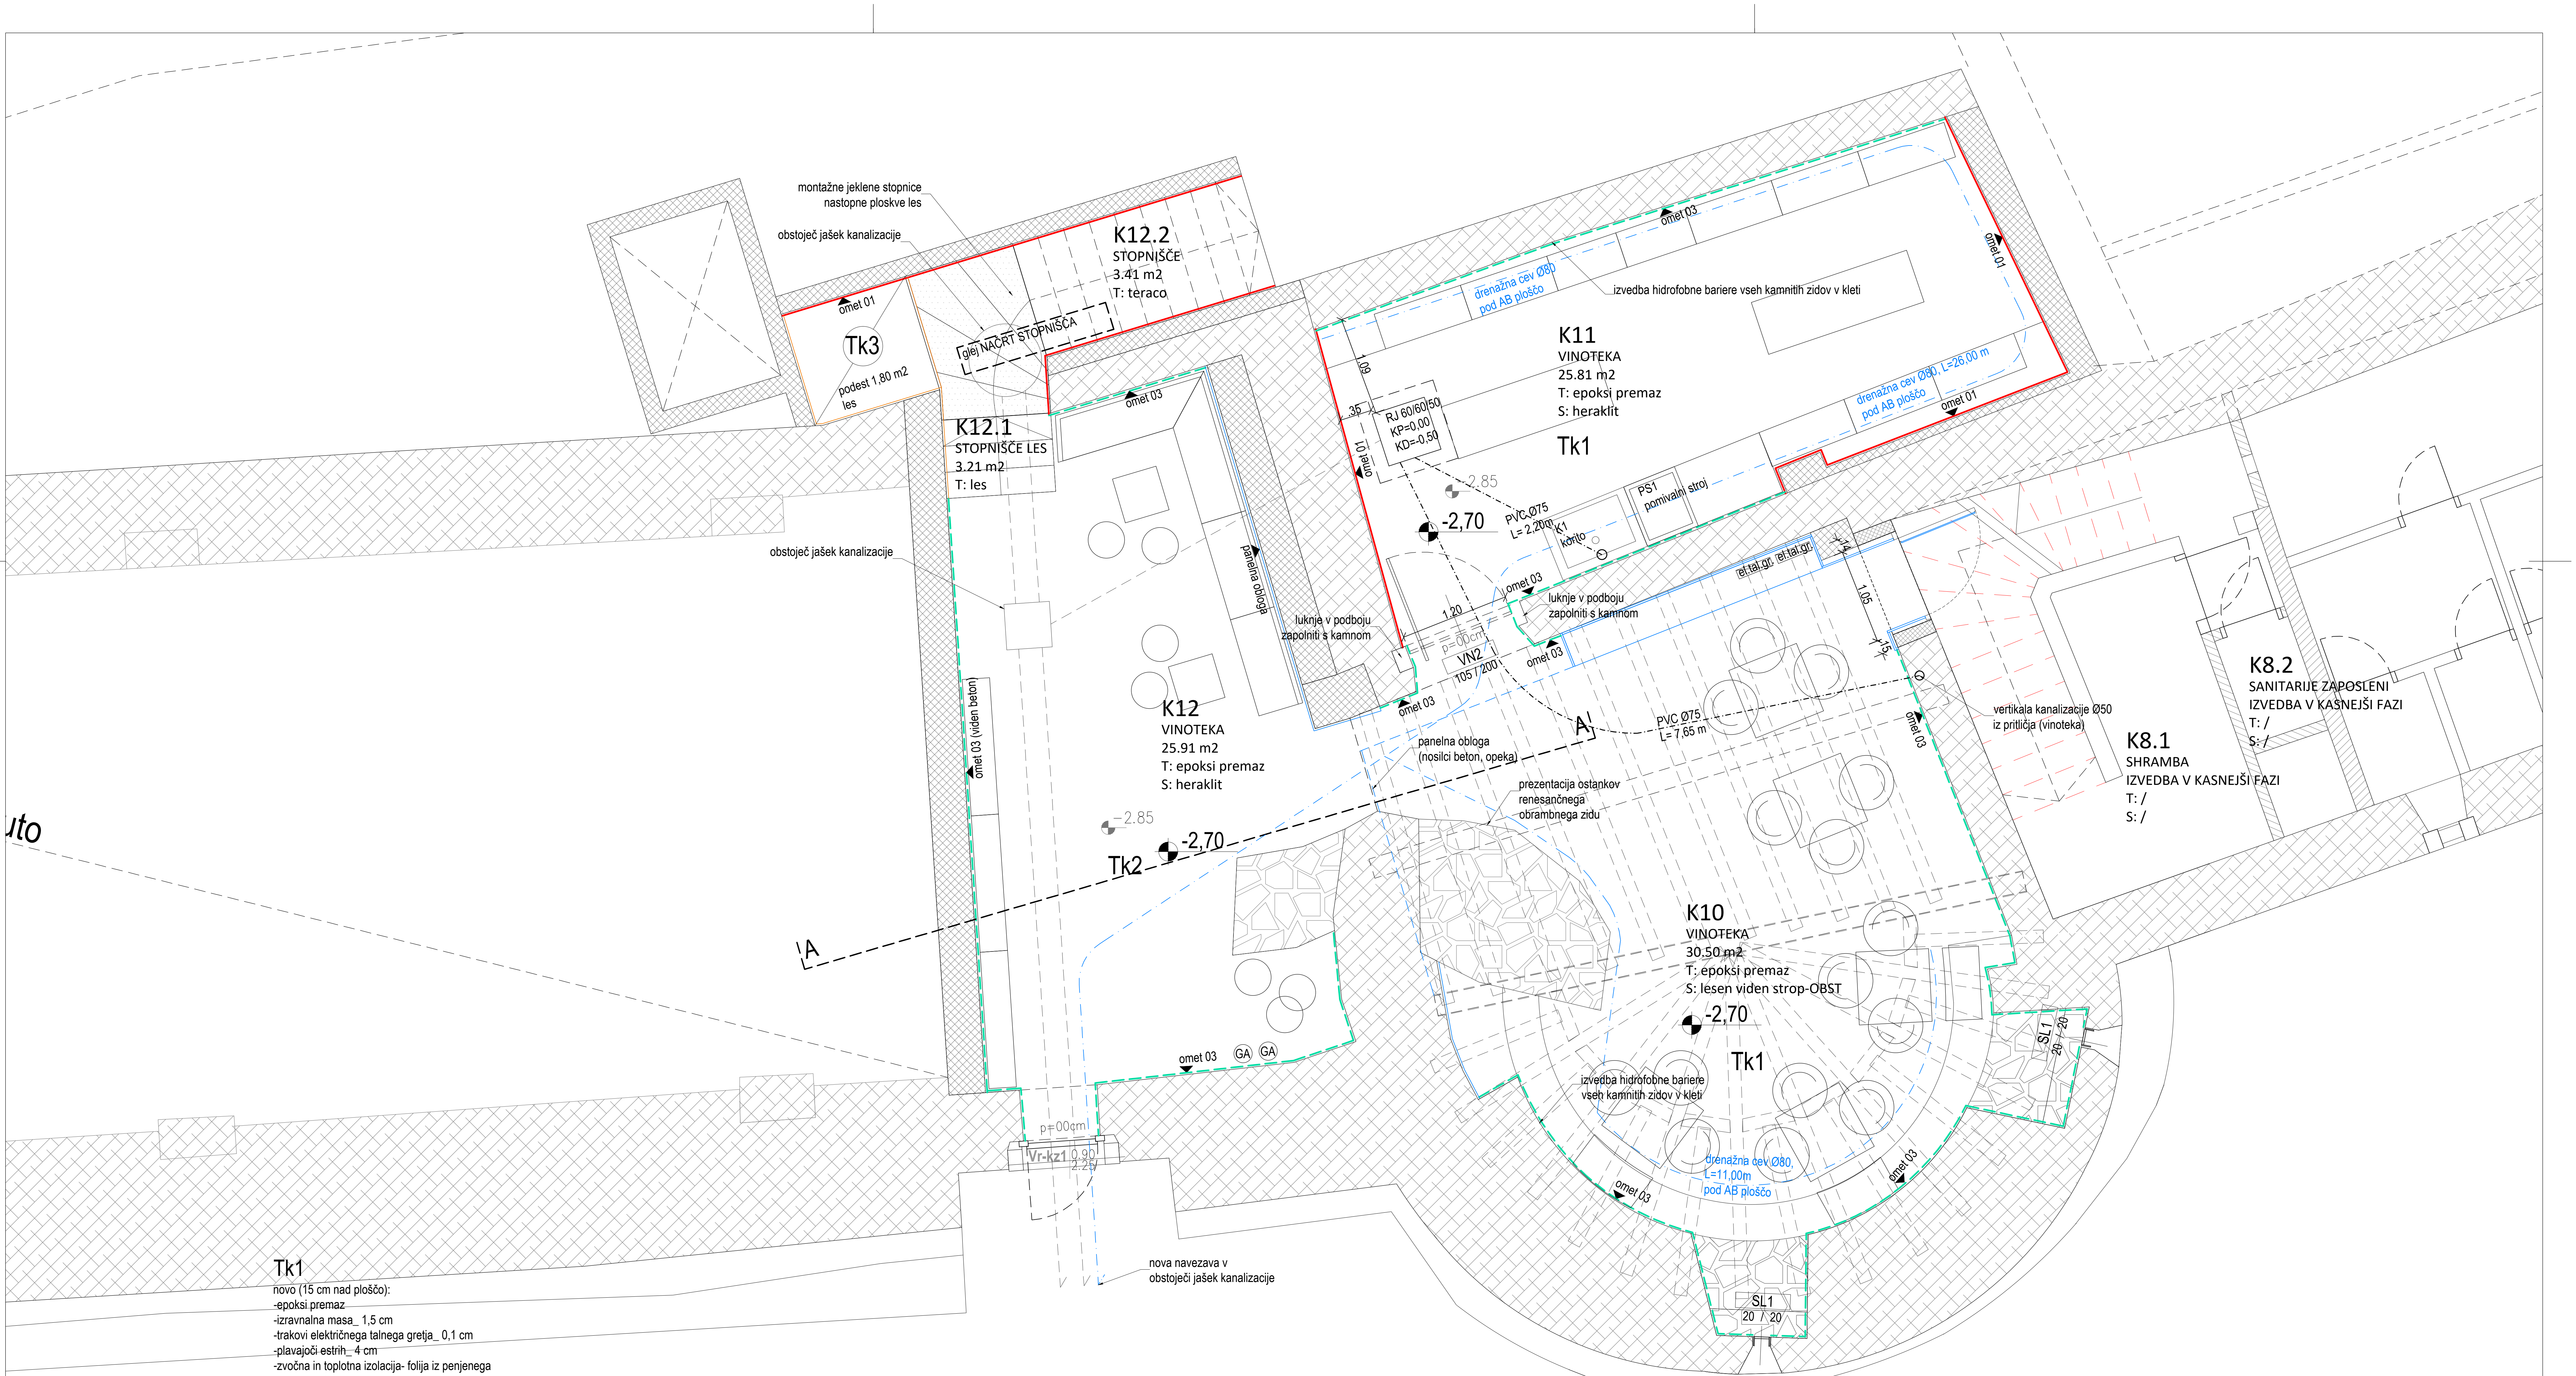

Tk1

novo (15 cm nad ploščo):
-epoksi premaz
-izravnalna masa_ 1,5 cm
-trakovi električnega talnega gretja_ 0,1 cm
-plavajoči estrih_ 4 cm
-zvočna in toplotna izolacija- folija iz penjenega polietilena (kot npr Termosilent)_ 0,2 cm
-toplotna izolacija XPS_ 8 cm
-bitumenska hidroizolacija_ 1 cm

-nova AB plošča vodotesna_ 12 cm
-utrjeno nasutje_ 10 cm

Tk2

novo (15 cm nad ploščo):
-epoksi premaz
-izravnalna masa_ 1,5 cm
-trakovi električnega talnega gretja_ 0,1 cm
-plavajoči estrih_ 4 cm
-zvočna in toplotna izolacija- folija iz penjenega polietilena (kot npr Termosilent)_ 0,2 cm
-toplotna izolacija XPS_ 8 cm
-bitumenska hidroizolacija_ 1 cm

obstoječe
-AB plošča_ 12 cm

Tk3

novo:
-lesena obloga_ 2 cm
-podkonstrukcija obloge-leseni murali 3/5_3 cm
-AB plošča_ 8 cm
-bitumenska hidroizolacija_ 1 cm
-podložni beton_ 10 cm

legenda

🟥	omet 01- gladek omet (nove konstrukcije)*	▨	kamen obstoječe
— · —	omet 02- grob prekriven omet (stare konstrukcije)*	▨	armiran beton obstoječe
— — —	omet 03- tanek oplesk (vidna struktura kamna, betona)*	▨	armiran beton NOVO
═	panelna obloga grafitno siva*	▨	MK stene NOVO
	*GLEJ SHEME OMETOV IN OBLOG 1.5.6.1 do 1.5.6.4	▨	porobeton NOVO
— —	rušitve	▨	betonski estrih NOVO
-0.13	kote obstoječe	▨	XPS NOVO
+0,05	kote novo		

NOVO ±0.00=+333,70 n.m.v. ABSOLUTNO
kota kleti -2,70 m

-VSE MERE JE POTREBNO PREVERITI NA GRADBIŠČU!
-IZVAJALEC MORA PRED GRADNJO OZ. VGRADNJO PREVERITI VSE BISTVENE MERE. V KOLIKOR SE POJAVLJAJO ODSTOPANJA, JIH MORA USKLADITI Z NADZORNIKOM OZ. ARHITEKTOM.
-POVRŠINE PROSTOROV SO PODANE NA ZIDARSKE MERE. OMET IN OBLOGE NISO UPOŠTEVANI.
-MERE VRAT SO PODANE V ZIDARSKIH MERAH. VIŠINA VRATNE ODPRTINE JE PODANA GLEDE NA FINALNI TLAK, ČE TO NI DRUGAČE PRIKAZANO V SHEMAH OKEN IN VRAT. V KOLIKOR SE POJAVLJAJO ODSTOPANJA, JIH JE POTREBNO USKLADITI Z NADZORNIKOM OZ. ARHITEKTOM.

Projektant:
PROJEKT d.d.
N O V A G O R I C A

Investitor: **Občina Komen** **Komen 86, 6223 Komen**			Risba: **TLORIS KLETI** Merilo: 1:50		
Objekt: **GRAD ŠTANJEL/ SPODNJI PALACIJ SZ/ 1.SKLOP**			Odgovorni vodja projekta: Teja Savelli, univ.dipl.inž.arh.		Id. št. : ZAPS 1389
			Odgovorni projektant: Teja Savelli, univ.dipl.inž.arh.		Id. št. : ZAPS 1389
Vrsta načrta: 1_ARHITEKTURA			Sodelavci: Tinkara Kodelja, u.d.i.a.		Id. št. : ZAPS 1677
Vrsta projektne dokumentacije: PZI	Številka načrta: 14272_1	Številka projekta: 14272	Datum: september 2018	Spremembe:	Številka lista: 1.5.1.1

A1: 594x841
A: 0.5 m²

03.10.2018
1.5.1-1.5.2-1.5.4-1.5.7 PZI_grad Stanjel_1sklop_spodnji Palacij_KLET PRITL.dwg

PREDELAVA OBSTOJEČIH VRAT
-obrniti smer odpiranja vrat - vrata se morajo odpirati v smeri izhoda (širina 0,9 m)
-odpiranje zgornjega dela na ventus z možnostjo fiksiranja odprtosti od 2-3cm
-nova evakuacijska požarna ključavnica po SIST EN 179:
vrata je z notranje strani možno vedno odpreti, z zunanje strani pa le s ključem
(znotraj kovana kljuka, zunaj bunka)

PREDELAVA OBSTOJEČEGA OKNA
-odpiranje na ventus (prezračevanje)
z možnostjo fiksiranja odprtosti od 2-3cm

PREDELAVA OBSTOJEČEGA OKNA
-odpiranje na ventus (prezračevanje)
z možnostjo fiksiranja odprtosti od 2-3cm

PREDELAVA
-dodatna zasteklitev z zunanje strani

MEJA OBDELAVE
1.sklop II.del
viteška dvorana

MEJA OBDELAVE
izvede se v 2.sklopu III.del
sanitarije, prehodi, info pult
(izvedba skupaj z mansardo)

Sn1_ MK stena

-keramika_ 1 cm
-lepilo_ 1 cm
-2x 1,25 vodoodporna mavčno kartonska plošča
-enojna podkonstrukcija, toplotna izolacija_ 7,5 cm
-panelna obloga videz lesa_ 1,3 cm

Sn2_ MK stena

-keramika_ 1 cm
-lepilo_ 1 cm
-2x 1,25 vodoodporna mavčno kartonska plošča
-enojna podkonstrukcija, toplotna izolacija_ 10 cm
-2x 1,25 vodoodporna mavčno kartonska plošča
-lepilo_ 1 cm
-keramika_ 1 cm

Sn3_ MK stena

-keramika_ 1 cm
-lepilo_ 1 cm
-2x 1,25 vodoodporna mavčno kartonska plošča
-enojna podkonstrukcija, toplotna izolacija_ 7,5 cm
-2x 1,25 vodoodporna mavčno kartonska plošča
-lepilo_ 1 cm
-keramika_ 1 cm

Sn4_ MK stena

-panelna obloga_ 1,3 cm
-dvojna podkonstrukcija, brez TI_ 2x 7,5 cm
-2x 1,25 mavčno kartonska plošča
-oplesk
*predvideti ojačitve za postavitev mozaikov!!

Tp1

novo (16 cm):
-gotovi troslojni parket (videz kmečkega poda, hrast oljen)_ 1,5 cm
-lepilo_ 1 cm
-izravnalna masa_ 1 cm
-trakovi električnega talnega gretja_ 0,1 cm
-plavajoči estrih_ 5 cm
-zvočna in toplotna izolacija-
folija iz penjenega polietilena (kot npr Termosilent)_ 1,5 cm
-sovprežna AB plošča_ 6 cm

obstoječe:
-parna zapora Kloeber Wallint T2
-OSB plošče
-podeskanje (s spodnje strani vidno)
-leseni stropniki (s spodnje strani vidni)

Tp2

novo (18 cm):
-liti teraco_ 3 cm
-trakovi električnega talnega gretja_ 0,1 cm
-plavajoči estrih_ 6 cm
-zvočna izolacija- folija iz penjenega polietilena (kot npr Termosilent)_ 0,2 cm
-toplotna izolacija XPS_ 8 cm
-bitumenska hidroizolacija_ 1cm

obstoječe:
-AB plošča 18 cm

Tp3

novo (18 cm nad ploščo):
-liti teraco_ 3 cm
-trakovi električnega talnega gretja_ 0,1 cm
-plavajoči estrih_ 6 cm
-zvočna izolacija- folija iz penjenega polietilena (kot npr Termosilent)_ 0,2 cm
-toplotna izolacija XPS_ 8 cm
-bitumenska hidroizolacija_ 1cm

-nova AB plošča_ 12cm

Tp4

novo (18 cm):
-liti teraco_ 3 cm
-plavajoči estrih_ 6 cm
-zvočna izolacija- folija iz penjenega polietilena (kot npr Termosilent)_ 0,2 cm
-toplotna izolacija XPS_ 8 cm
-bitumenska hidroizolacija_ 1cm

obstoječe:
-AB plošča 18 cm

legenda

omet 01- gladek omet (nove konstrukcije)*
omet 02- grob prekriven omet (stare konstrukcije)*
omet 03- tanek oplesk (vidna struktura kamna, betona)*
panelna obloga videz lesa*
panelna obloga grafitno siva*
*GLEJ SHEME OMETOV IN OBLOG 1.5.6.5 do 1.5.6.11
rušitve
-0.13 kote obstoječe
+0,05 kote novo

▨ kamen obstoječe
▨ armiran beton obstoječe
▨ armiran beton NOVO
▨ MK stene NOVO
▨ porobeton NOVO
▨ betonski estrih NOVO
▨ XPS NOVO

NOVO ±0.00=+333,70 n.m.v. ABSOLUTNO
kota pritličja +0,05

-VSE MERE JE POTREBNO PREVERITI NA GRADBIŠČU!
-IZVAJALEC MORA PRED GRADNJO OZ. VGRADNJO PREVERITI VSE BISTVENE MERE. V KOLIKOR SE POJAVLJAJO ODSTOPANJA, JIH MORA USKLADITI Z NADZORNIKOM OZ. ARHITEKTOM.
-POVRŠINE PROSTOROV SO PODANE NA ZIDARSKE MERE, OMET IN OBLOGE NISO UPOŠTEVANI.

Projektant:
PROJEKT d.d.
NOVA GORICA

Investitor:
Občina Komen
Komen 86, 6223 Komen

Risba:
TLORIS PRITLIČJA
Merilo: 1:50

Objekt:
GRAD ŠTANJEL/ SPODNJI PALACIJ SZ/ 1.SKLOP

Odgovorni vodja projekta: Teja Savelli, univ.dipl.inž.arh.
Id. št. : ZAPS 1389
Odgovorni projektant: Teja Savelli, univ.dipl.inž.arh.
Id. št. : ZAPS 1389
Sodelavci: Tinkara Kodelja, u.d.i.a.
Id. št. : ZAPS 1677

Vrsta načrta: 1_ARHITEKTURA

Vrsta projektne dokumentacije: PZI
Številka načrta: 14272_1
Številka projekta: 14272
Datum: september 2018
Spremembe:
Številka lista: 1.5.1.2

A3: 297x420
A: 0.125 m²

03.10.2018
1.5.1-1.5.2-1.5.4-1.5.7 PZI_grad Stanjel_1sklop_spodnji Palacij_KLET PRITL.dwg

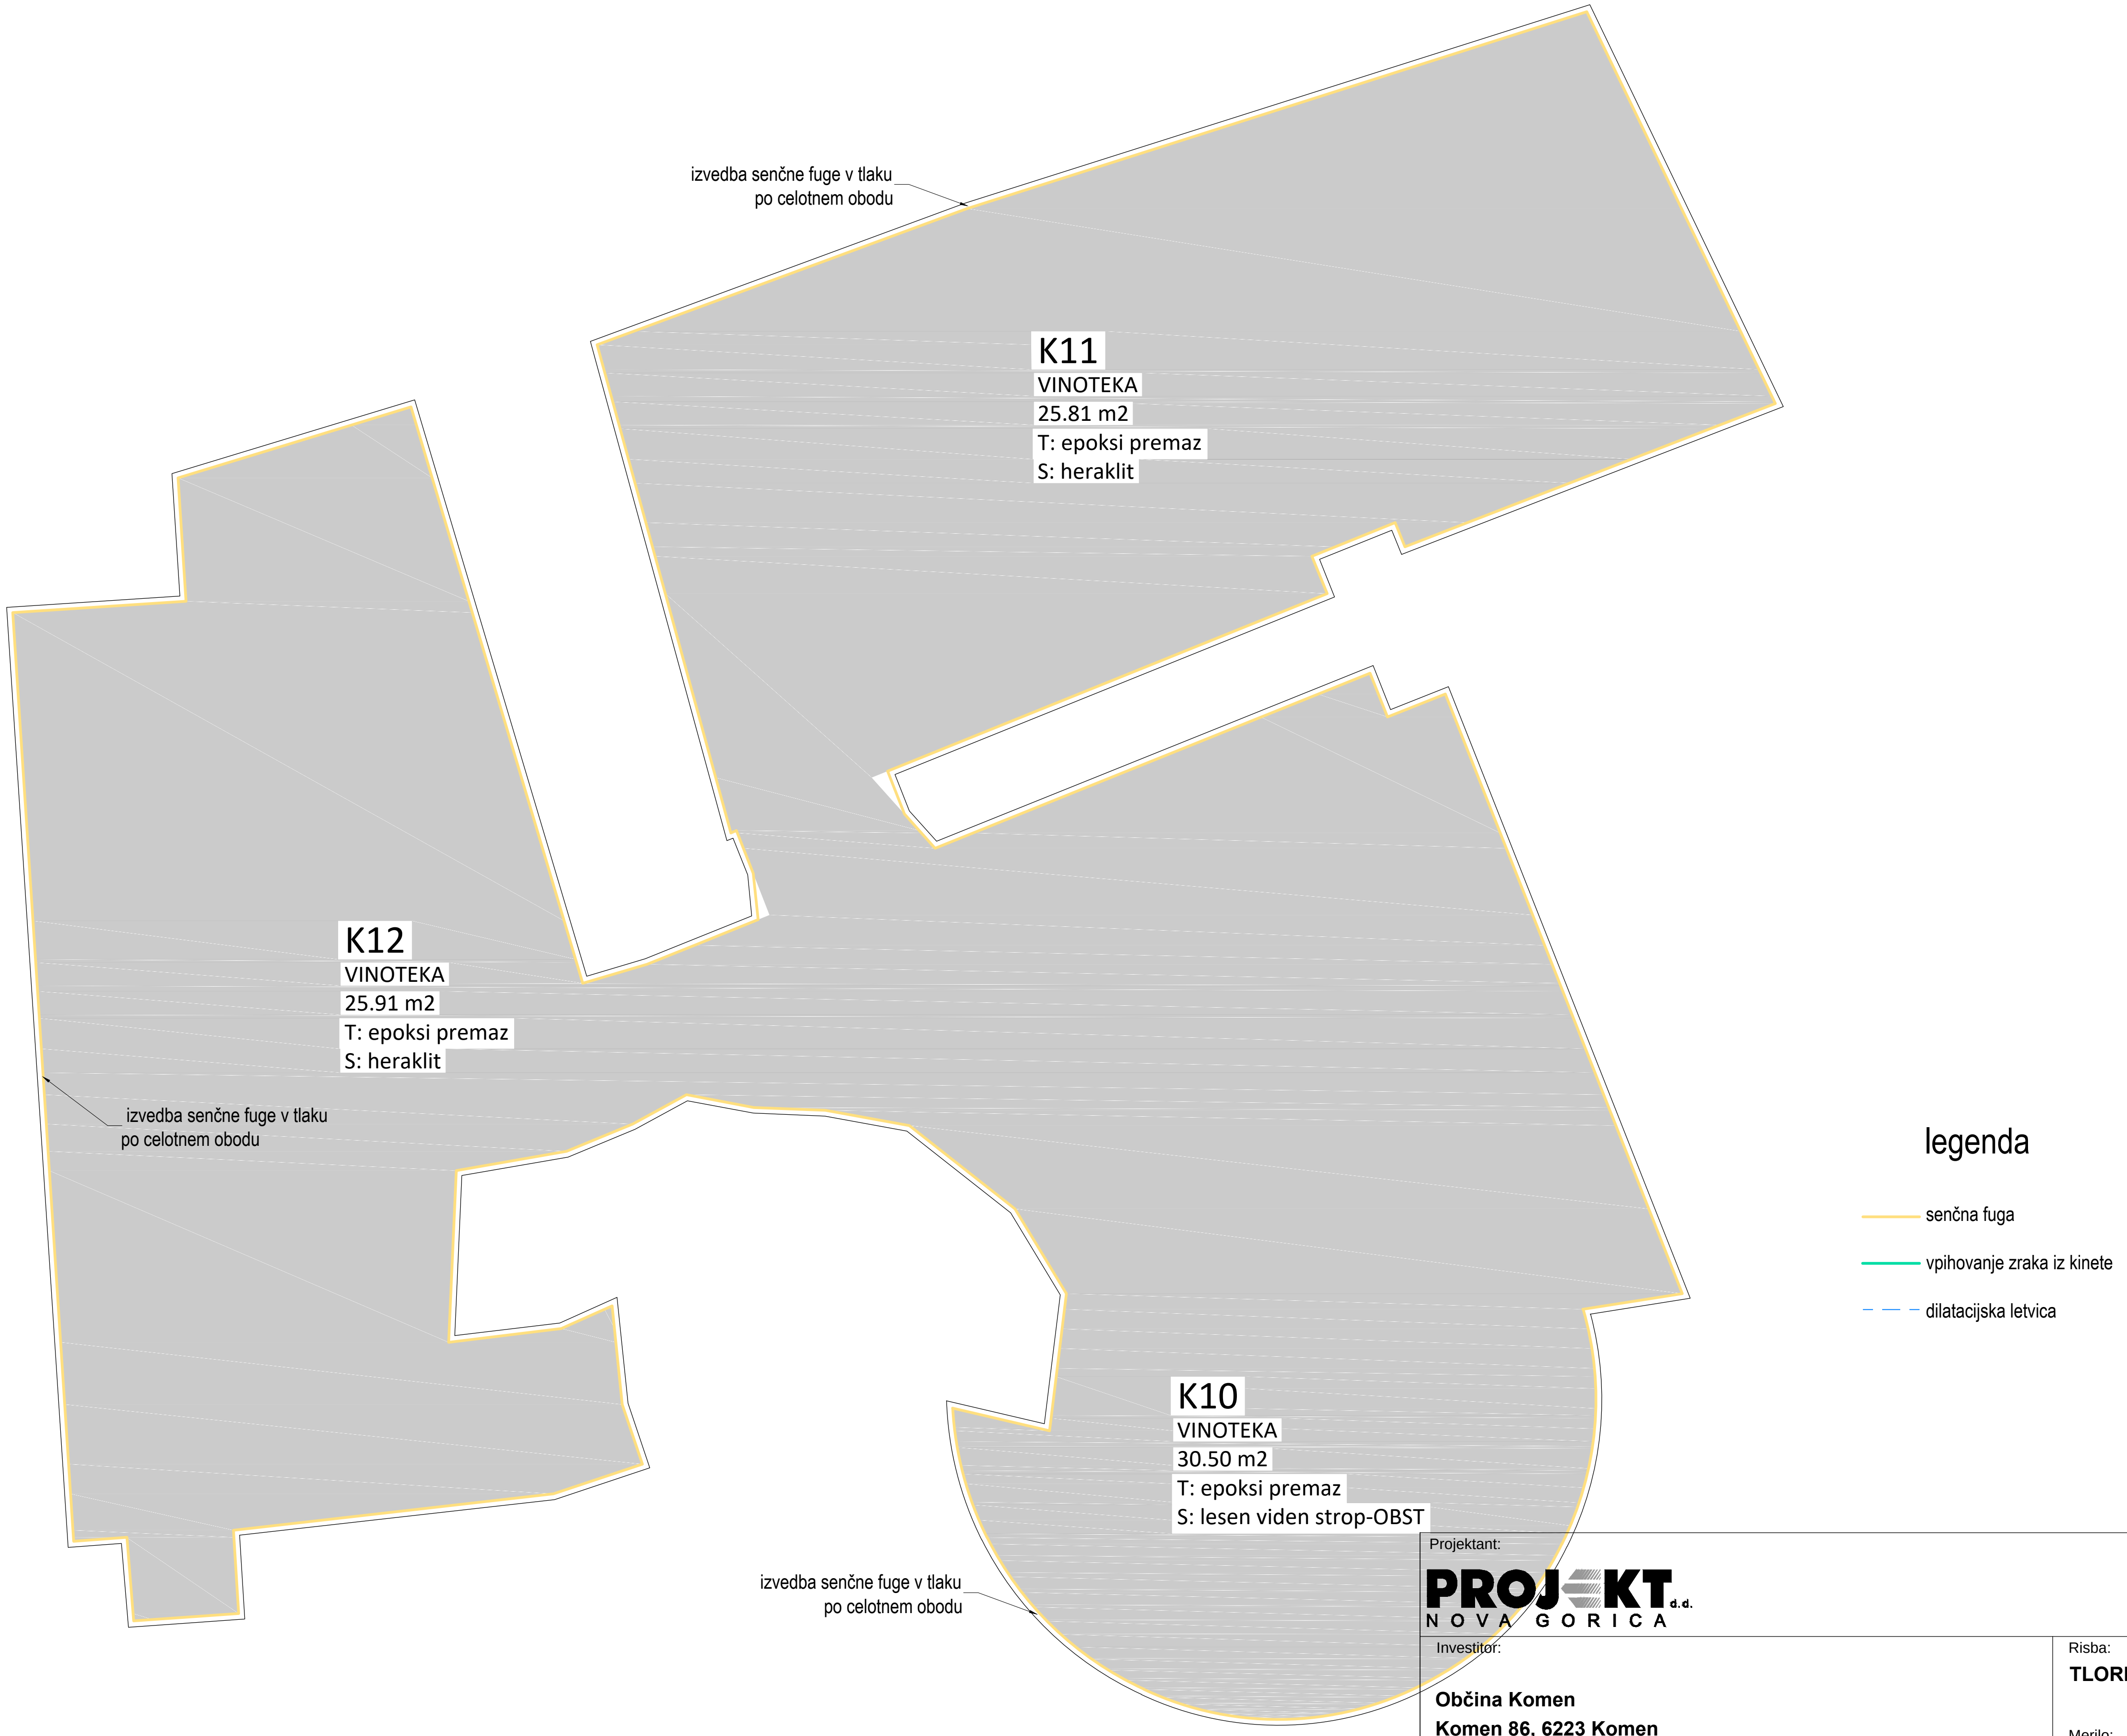

Projektant:

PROJEKT d.d.
NOVA GORICA

Investitor: **Občina Komen** **Komen 86, 6223 Komen**			Risba: **TLORIS TLAKA KLET** Merilo: 1:50		
Objekt: **GRAD ŠTANJEL/ SPODNJI PALACIJ SZ/ 1.SKLOP**			Odgovorni vodja projekta: Teja Savelli, univ.dipl.inž.arh.		Id. št. : ZAPS 1389
			Odgovorni projektant: Teja Savelli, univ.dipl.inž.arh.		Id. št. : ZAPS 1389
Vrsta načrta: 1_ARHITEKTURA			Sodelavci: Tinkara Kodelja, u.d.i.a.		Id. št. : ZAPS 1677
Vrsta projektne dokumentacije: PZI	Številka načrta: 14272_1	Številka projekta: 14272	Datum: september 2018	Spremembe:	Številka lista: 1.5.1.3

A3x3: 420x891
A: 0.38 m²

27.03.2018
1.5.1-1.5.2-1.5.4-1.5.7 PZI_grad Stanjel_1sklop_spodnji Palacij_KLET PRITL.dwg

glej DETAJL SENČNE FUGE V TLAKU
senčna fuga
senčna fuga
P8
PREHOD
34.28 m2
T: teraco
S: heraklit/ panelna obloga
P7
INFO PULT
18.72 m2
T: teraco
S: križno obokan strop OBST+ omet 01
P9.1
SANITARIJE Ž/ INVALIDI
8.87 m2
T: teraco
S: MK strop
P8.2
DVIGALO
2.70 m2
T: teraco
S:/
P9.2
SANITARIJE M
6.60 m2
T: teraco
S: MK strop
P6
VHODNI HALL
75.64 m2
T: teraco
S: heraklit/ panelna obloga
kovinska lama 10/80 (senčna fuga v tlaku 5mm)
(se vgradi kot opaž za izvedbo estrihov in tlaka iz teraca)
glej DETAJL KLANČINE
c profil 100/180/5 po celotni dolžini klančine
rešetka- vpihovanje zraka (ogrevanje/ hlajenje)
maksimalen odmik do stene 6cm
rešetka- vpihovanje zraka (ogrevanje/ hlajenje)
maksimalen odmik do stene 6cm
rešetka- vpihovanje zraka (ogrevanje/ hlajenje)
maksimalen odmik do stene 6cm
glej DETAJL KINETE
senčna fuga
revizijski pokrov
revizijski pokrov
revizijski pokrov
P14
DEPO/ ZAODRJE
24.96 m2
T: epoksi premaz
S: /
P10
VITEŠKA DVORANA
128.75 m2
T: teraco
S: heraklit/ panelna obloga
podkonstrukcija steklene stene
P5
VINOTEKA
46.55 m2
T: parket
S: lesen viden strop OBST.
revizijski pokrov
revizijski pokrov
revizijski pokrov
senčna fuga
senčna fuga
glej DETAJL SENČNE FUGE V TLAKU
glej DETAJL KINETE
rešetka- vpihovanje zraka (ogrevanje/ hlajenje)
maksimalen odmik do stene 6cm
rešetka- vpihovanje zraka (ogrevanje/ hlajenje)
maksimalen odmik do stene 6cm
legenda
senčna fuga
vpihovanje zraka iz kinete
dilatacijska letvica
razmejitev tlaka (kovinska lama, osb, itd)

Projektant:
PROJEKT d.d.
NOVA GORICA

Investitor: **Občina Komen** **Komen 86, 6223 Komen**	Risba: **TLORIS TLAKA PRITLIČJA** Merilo: 1:50

Objekt:		Odgovorni vodja projekta: Teja Savelli, univ.dipl.inž.arh.	Id. št. : ZAPS 1389
GRAD ŠTANJEL/ SPODNJI PALACIJ SZ/ 1.SKLOP		Odgovorni projektant: Teja Savelli, univ.dipl.inž.arh.	Id. št. : ZAPS 1389
Vrsta načrta: 1_ARHITEKTURA		Sodelavci: Tinkara Kodelja, u.d.i.a.	Id. št. : ZAPS 1677

Vrsta projektne dokumentacije:	Številka načrta:	Številka projekta:	Datum:	Spremembe:	Številka lista:
PZI	14272_1	14272	september 2018		1.5.1.4

A4x3: 297x630
A: 0.187 m²
03.10.2018
1.5.1-1.5.2-1.5.4-1.5.7 PZI_grad Stanjel_1sklop_spodnji Palacij_KLET PRITL.dwg

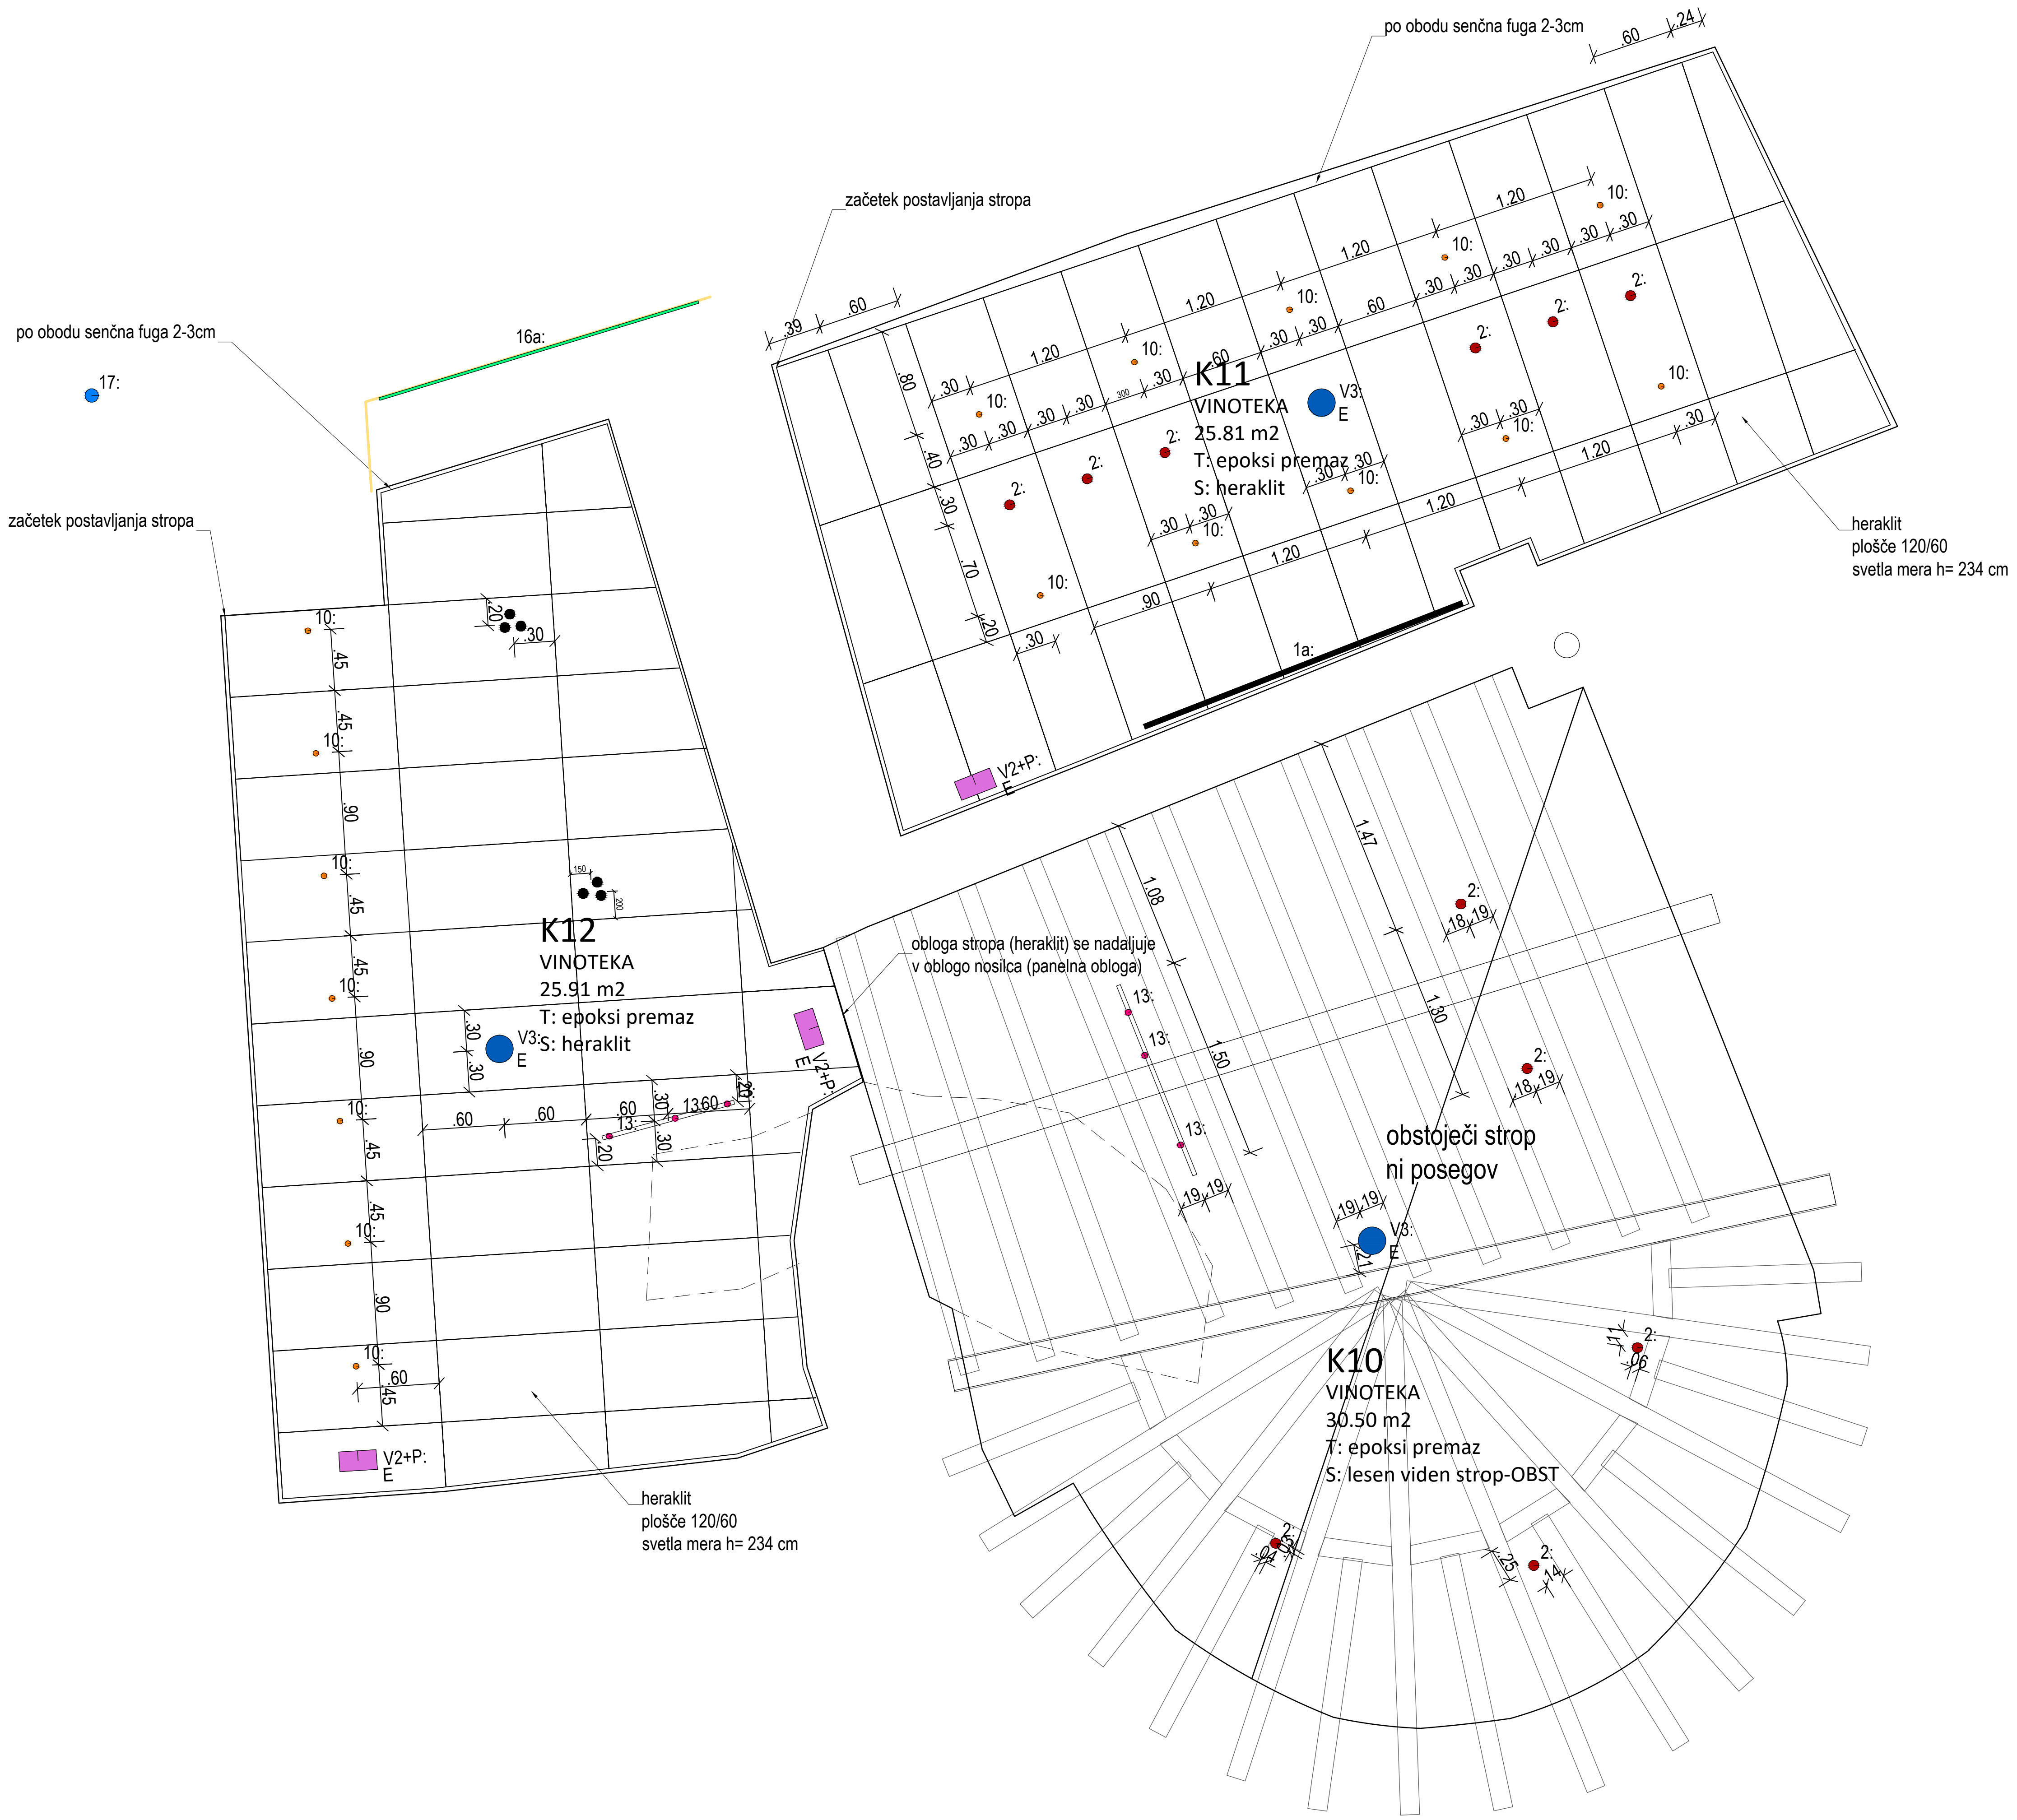

SPLOŠNA RAZSVETLJAVA

Symbol		Quantity	Article name
—	1a:	2	COVE 12 - horizontal 1830lm 24,5W 830 2528mm + 2 FO driver 702120073
—	1b:	1	COVE 12 - horizontal 3290lm 44,1W 830 4500mm + 1 FO driver 702120073
●	2:	18	Biba Drop 450 lm 4,4W max.250mA 18,6V 830 60° black + 11 FO driver 702120100
●	2a:	6	Biba Drop 450 lm 4,4W max.250mA 18,6V 830 60° black + 4 DALI driver 702120111
●	3:	45	Pipes RV XS 690 lm 6W 830 350mA 18,6V 60° IP20 black + 18 FO driver 702120100
○	4:	1	WAVE SDI 12560+6280lm 220+110W 2500mm SOP 830 HO DALI black
—	5:	1	Kalis 65 RI SOP 2160lm 29W 830 L1695mm FO IP44 white + RI trim-less inst. kit 1697mm
—	6:	1	Kalis 65 RI SOP 3600lm 51W 830 L2815mm FO IP44 white + RI trim-less inst. kit 2817mm
◠	6: EM	1	Wave round S ½ 2300 SOP 11280lm 200W 830 FO IP20 black + EM 1h
●	7:	2	Pipes RV XS 690 lm 6W 830 350mA 18,6V 60° IP44 white + 2 FO driver 702120100
—	8:	1	Kalis 65 RI SOP 2880lm 40W 830 L2255mm FO IP44 white + RI trim-less inst. kit 2257mm
—	9:	1	Kalis 65 RI SOP 1800lm 24W 830 L1415mm FO IP44 white + RI trim-less inst. kit 2817mm
●	10:	17	Atos C 450lm 4,4W 830 max.250mA 18,6V 60° IP20 black + 7 FO driver 702120100
○	11:	2	WAVE S 7640lm 116W 2250mm SOP DALI 830 HE WHITE
●	12:	46	Pipes T XS DECO 630 lm 7,8W 830 FO 38° black + tračnice
●	13:	6	Pipes T XS DECO 630 lm 7,8W 830 FO 60° white
○	14:	1	WAVE SDI 5940+2970lm 99+49,5W 1520mm SOP DALI 830 HE_black
—	16a:	2	LINELED CT 33,6W 24V 3500K - anodized 2425mm + 1 FO driver 702120073
●	17:	1	Pipes S S DECO 2050 lm 22W 830 FO 36° white
●	18:	5	Pipes RV S 690 lm 6W 830 FO 28° black + 1 FO driver 702120100

VARNOSTNA RAZSVETLJAVA

Symbol		Quantity	Article name
●	V1: E	9	AWEX AXP
▭	V2: E	1	AWEX EXIT
■	V2+P: E	6	AWEX EXIT + piktogram
●	V3: E	6	AWEX AXN

Projektant:
PROJEKT d.d.
NOVA GORICA

Investitor: **Občina Komen** **Komen 86, 6223 Komen**			Risba: **TLORIS STROPA KLET** Merilo: 1:50		
Objekt: **GRAD ŠTANJEL/ SPODNJI PALACIJ SZ/ 1.SKLOP**			Odgovorni vodja projekta: Teja Savelli, univ.dipl.inž.arh.		Id. št. : ZAPS 1389
			Odgovorni projektant: Teja Savelli, univ.dipl.inž.arh.		Id. št. : ZAPS 1389
Vrsta načrta: 1_ARHITEKTURA			Sodelavci: Tinkara Kodelja, u.d.i.a.		Id. št. : ZAPS 1677
Vrsta projektne dokumentacije: PZI	Številka načrta: 14272_1	Številka projekta: 14272	Datum: september 2018	Spremembe:	Številka lista: 1.5.1.5

A3x3: 420x891
A: 0.38 m²

27.03.2018
1.5.1-1.5.2-1.5.4-1.5.7 PZI_grad Stanjel_1sklop_spodnji Palacij_KLET PRITL.dwg

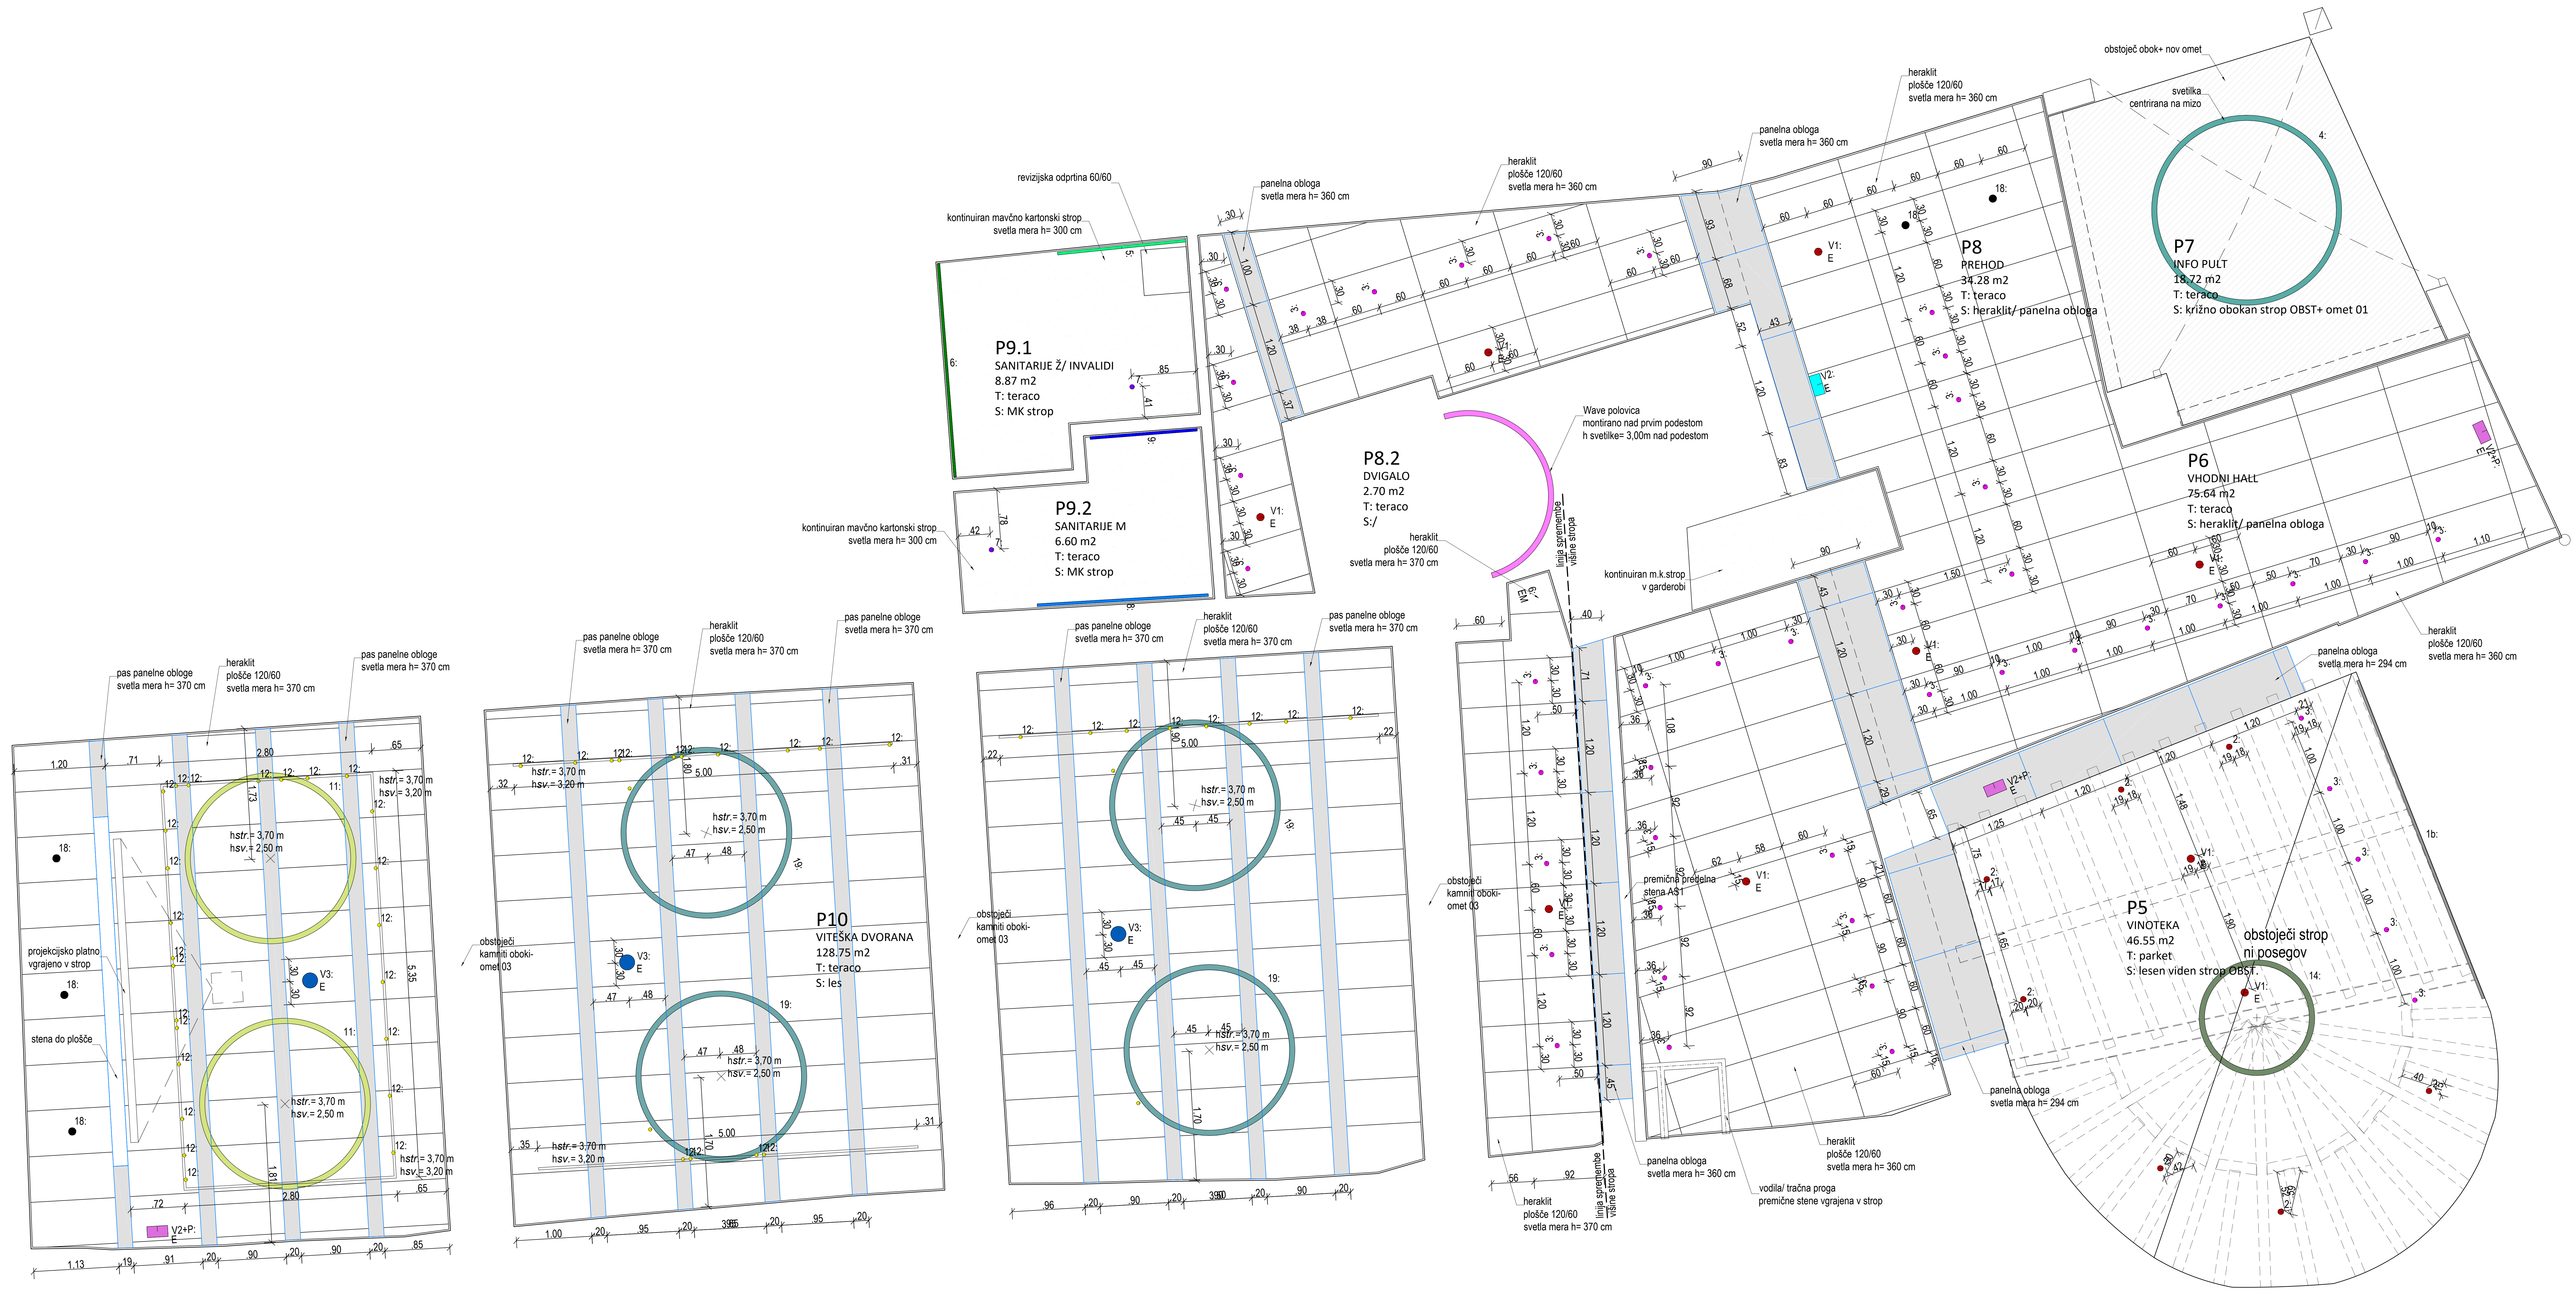

SPLOŠNA RAZSVETLJAVA

Symbol		Quantity	Article name
—	1a:	2	COVE 12 - horizontal 1830lm 24,5W 830 2528mm + 2 FO driver 702120073
—	1b:	1	COVE 12 - horizontal 3290lm 44,1W 830 4500mm + 1 FO driver 702120073
●	2:	18	Biba Drop 450 lm 4,4W max.250mA 18,6V 830 60° black + 11 FO driver 702120100
●	2a:	6	Biba Drop 450 lm 4,4W max.250mA 18,6V 830 60° black + 4 DALI driver 702120111
●	3:	45	Pipes RV XS 690 lm 6W 830 350mA 18,6V 60° IP20 black + 18 FO driver 702120100
○	4:	1	WAVE SDI 12560+6280lm 220+110W 2500mm SOP 830 HO DALI black
—	5:	1	Kalis 65 RI SOP 2160lm 29W 830 L1695mm FO IP44 white + RI trim-less inst. kit 1697mm
—	6:	1	Kalis 65 RI SOP 3600lm 51W 830 L2815mm FO IP44 white + RI trim-less inst. kit 2817mm
◠	6: EM	1	Wave round S ½ 2300 SOP 11280lm 200W 830 FO IP20 black + EM 1h
●	7:	2	Pipes RV XS 690 lm 6W 830 350mA 18,6V 60° IP44 white + 2 FO driver 702120100
—	8:	1	Kalis 65 RI SOP 2880lm 40W 830 L2255mm FO IP44 white + RI trim-less inst. kit 2257mm
—	9:	1	Kalis 65 RI SOP 1800lm 24W 830 L1415mm FO IP44 white + RI trim-less inst. kit 2817mm
●	10:	17	Atos C 450lm 4,4W 830 max.250mA 18,6V 60° IP20 black + 7 FO driver 702120100
○	11:	2	WAVE S 7640lm 116W 2250mm SOP DALI 830 HE WHITE
●	12:	46	Pipes T XS DECO 630 lm 7,8W 830 FO 38° black + tračnice
●	13:	6	Pipes T XS DECO 630 lm 7,8W 830 FO 60° white
○	14:	1	WAVE SDI 5940+2970lm 99+49,5W 1520mm SOP DALI 830 HE_black
—	16a:	2	LINELED CT 33,6W 24V 3500K - anodized 2425mm + 1 FO driver 702120073
●	17:	1	Pipes S S DECO 2050 lm 22W 830 FO 36° white
●	18:	5	Pipes RV S 690 lm 6W 830 FO 28° black + 1 FO driver 702120100
○	19:	4	WAVE S 7640lm 116W 2250mm SOP DALI 830 HE black + Pipes T XS DECO 630 lm 7,8W 830 FO 60° WHITE

VARNOSTNA RAZSVETLJAVA

Symbol		Quantity	Article name
●	V1: E	9	AWEX AXP
▭	V2: E	1	AWEX EXIT
■	V2+P: E	6	AWEX EXIT + piktogram
●	V3: E	6	AWEX AXN

Projektant:

PROJEKT d.d.
NOVA GORICA

Investitor: **Občina Komen** **Komen 86, 6223 Komen**			Risba: **TLORIS STROPA PRITLIČJE** Merilo: 1:50		
Objekt: **GRAD ŠTANJEL/ SPODNJI PALACIJ SZ/ 1.SKLOP**			Odgovorni vodja projekta: Teja Savelli, univ.dipl.inž.arh.		Id. št. : ZAPS 1389
			Odgovorni projektant: Teja Savelli, univ.dipl.inž.arh.		Id. št. : ZAPS 1389
Vrsta načrta: 1_ARHITEKTURA			Sodelavci: Tinkara Kodelja, u.d.i.a.		Id. št. : ZAPS 1677
Vrsta projektne dokumentacije: PZI	Številka načrta: 14272_1	Številka projekta: 14272	Datum: september 2018	Spremembe:	Številka lista: 1.5.1.6

A2: 420x594
A: 0.25 m²

27.03.2018
1.5.1-1.5.2-1.5.4-1.5.7 PZI_grad Stanjel_1sklop_spodnji Palacij_KLET PRITL.dwg

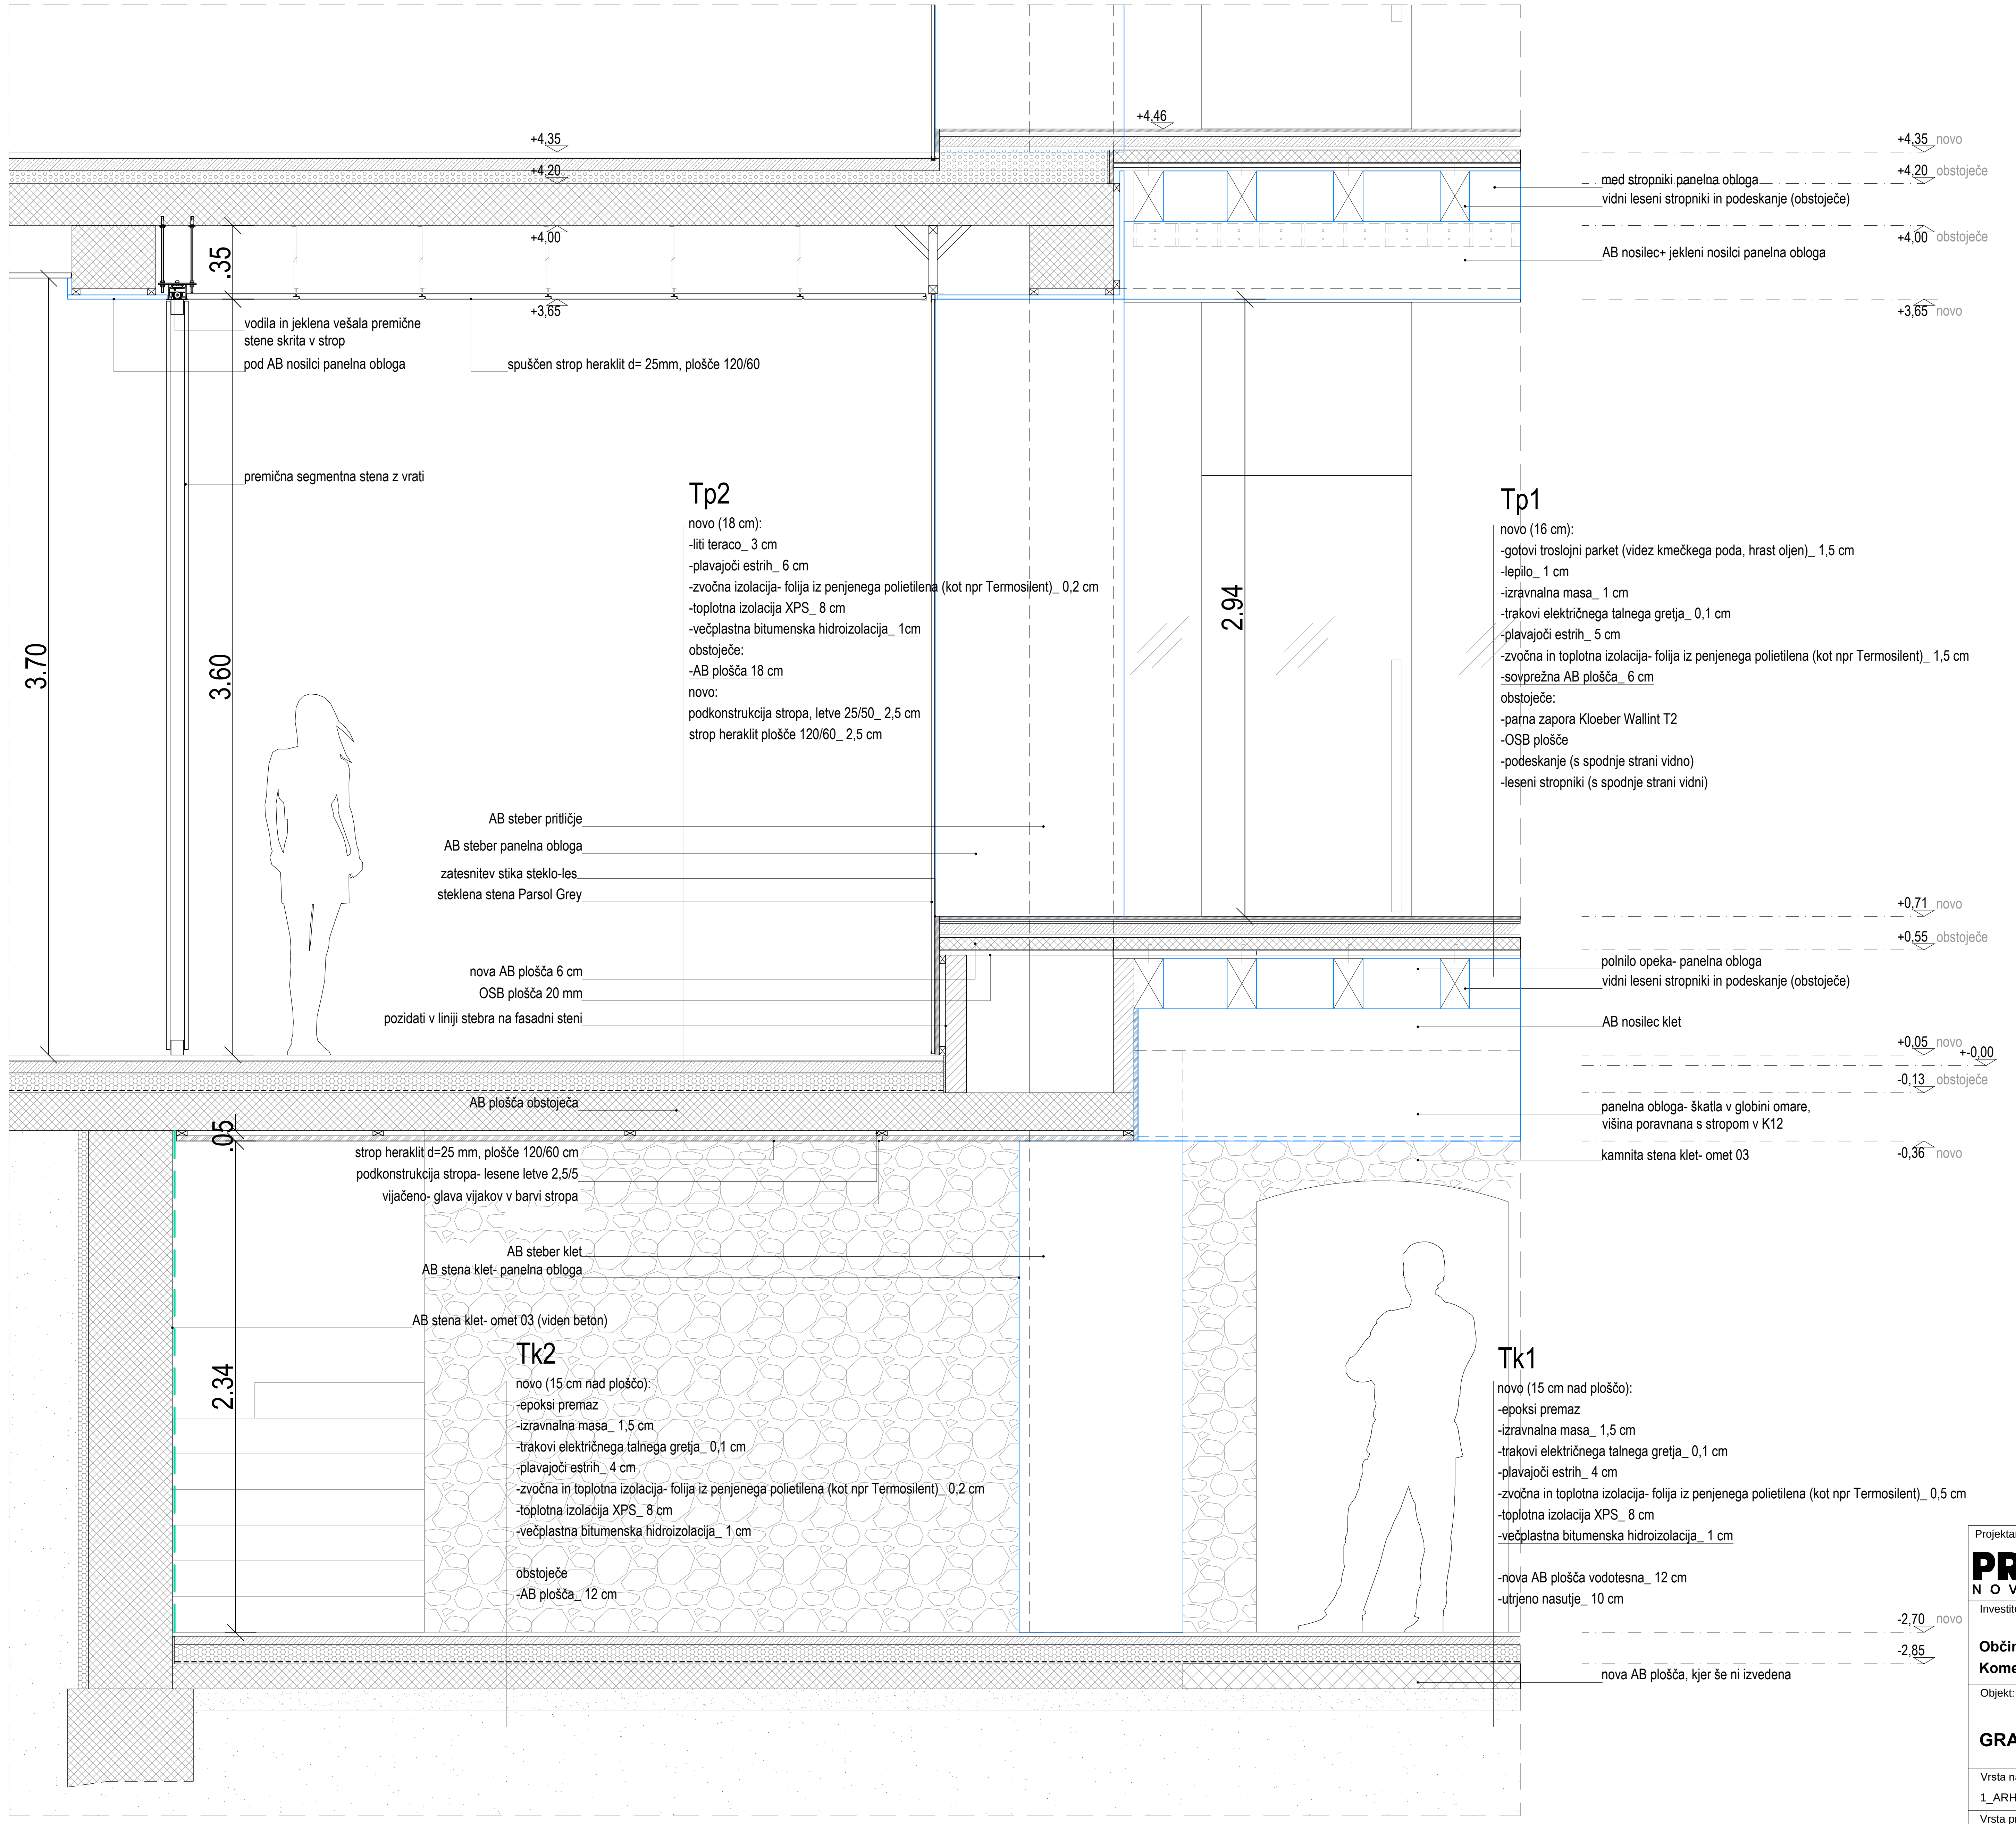
+4,35
+4,20
+4,00
+3,65
+4,46
.35
vodila in jeklena vešala premične stene skrita v strop
pod AB nosilci panelna obloga
spuščen strop heraklit d= 25mm, plošče 120/60
premična segmentna stena z vrati
3.70
3.60
2.94
+4,35 novo
+4,20 obstoječe
med stropniki panelna obloga
vidni leseni stropniki in podeskanje (obstoječe)
+4,00 obstoječe
AB nosilec+ jekleni nosilci panelna obloga
+3,65 novo
AB steber pritličje
AB steber panelna obloga
zatesnitev stika steklo-les
steklena stena Parsol Grey
nova AB plošča 6 cm
OSB plošča 20 mm
pozidati v liniji stebra na fasadni steni
+0,71 novo
+0,55 obstoječe
polnilo opeka- panelna obloga
vidni leseni stropniki in podeskanje (obstoječe)
AB nosilec klet
+0,05 novo
+-0,00
-0,13 obstoječe
panelna obloga- škatla v globini omare, višina poravnana s stropom v K12
AB plošča obstoječa
.05
strop heraklit d=25 mm, plošče 120/60 cm
podkonstrukcija stropa- lesene letve 2,5/5
vijačeno- glava vijakov v barvi stropa
-0,36 novo
kamnita stena klet- omet 03
AB steber klet
AB stena klet- panelna obloga
AB stena klet- omet 03 (viden beton)
2.34
-2,70 novo
-2,85
nova AB plošča, kjer še ni izvedena

Tp2

novo (18 cm):
-liti teraco_ 3 cm
-plavajoči estrih_ 6 cm
-zvočna izolacija- folija iz penjenega polietilena (kot npr Termosilent)_ 0,2 cm
-toplotna izolacija XPS_ 8 cm
-večplastna bitumenska hidroizolacija_ 1cm
obstoječe:
-AB plošča 18 cm
novo:
podkonstrukcija stropa, letve 25/50_ 2,5 cm
strop heraklit plošče 120/60_ 2,5 cm

Tp1

novo (16 cm):
-gotovi troslojni parket (videz kmečkega poda, hrast oljen)_ 1,5 cm
-lepilo_ 1 cm
-izravnalna masa_ 1 cm
-trakovi električnega talnega gretja_ 0,1 cm
-plavajoči estrih_ 5 cm
-zvočna in toplotna izolacija- folija iz penjenega polietilena (kot npr Termosilent)_ 1,5 cm
-sovprežna AB plošča_ 6 cm
obstoječe:
-parna zapora Kloeber Wallint T2
-OSB plošče
-podeskanje (s spodnje strani vidno)
-leseni stropniki (s spodnje strani vidni)

Tk2

novo (15 cm nad ploščo):
-epoksi premaz
-izravnalna masa_ 1,5 cm
-trakovi električnega talnega gretja_ 0,1 cm
-plavajoči estrih_ 4 cm
-zvočna in toplotna izolacija- folija iz penjenega polietilena (kot npr Termosilent)_ 0,2 cm
-toplotna izolacija XPS_ 8 cm
-večplastna bitumenska hidroizolacija_ 1 cm

obstoječe
-AB plošča_ 12 cm

Tk1

novo (15 cm nad ploščo):
-epoksi premaz
-izravnalna masa_ 1,5 cm
-trakovi električnega talnega gretja_ 0,1 cm
-plavajoči estrih_ 4 cm
-zvočna in toplotna izolacija- folija iz penjenega polietilena (kot npr Termosilent)_ 0,5 cm
-toplotna izolacija XPS_ 8 cm
-večplastna bitumenska hidroizolacija_ 1 cm

-nova AB plošča vodotesna_ 12 cm
-utrjeno nasutje_ 10 cm

▨	kamen obstoječe
▨	armiran beton obstoječe
▨	armiran beton NOVO
▨	MK stene NOVO
▨	porobeton NOVO
▨	betonski estrih NOVO
▨	XPS NOVO

NOVO ±0.00=+333,70 n.m.v. ABSOLUTNO
kota pritličja +0,05

-VSE MERE JE POTREBNO PREVERITI NA GRADBIŠČU!
-IZVAJALEC MORA PRED GRADNJO OZ. VGRADNJO PREVERITI VSE BISTVENE MERE. V KOLIKOR SE POJAVLJAJO ODSTOPANJA, JIH MORA USKLADITI Z NADZORNIKOM OZ. ARHITEKTOM.
-POVRŠINE PROSTOROV SO PODANE NA ZIDARSKE MERE, OMET IN OBLOGE NISO UPOŠTEVANI.

Projektant:
PROJEKT d.d.
NOVA GORICA

Investitor: **Občina Komen** **Komen 86, 6223 Komen**			Risba: **PREREZ AA** Merilo: 1:25		
Objekt: **GRAD ŠTANJEL/ SPODNJI PALACIJ SZ/ 1.SKLOP**			Odgovorni vodja projekta: Teja Savelli, univ.dipl.inž.arh.		Id. št. : ZAPS 1389
			Odgovorni projektant: Teja Savelli, univ.dipl.inž.arh.		Id. št. : ZAPS 1389
Vrsta načrta: 1_ARHITEKTURA			Sodelavci: Tinkara Kodelja, u.d.i.a.		Id. št. : ZAPS 1677
Vrsta projektne dokumentacije: PZI	Številka načrta: 14272_1	Številka projekta: 14272	Datum: september 2018	Spremembe:	Številka lista: 1.5.2.1

A3x3: 420x891
A: 0.38 m²

27.03.2018
1.5.1-1.5.2-1.5.4-1.5.7 PZI_grad Stanjel_1sklop_spodnji Palacij_KLET PRITL.dwg

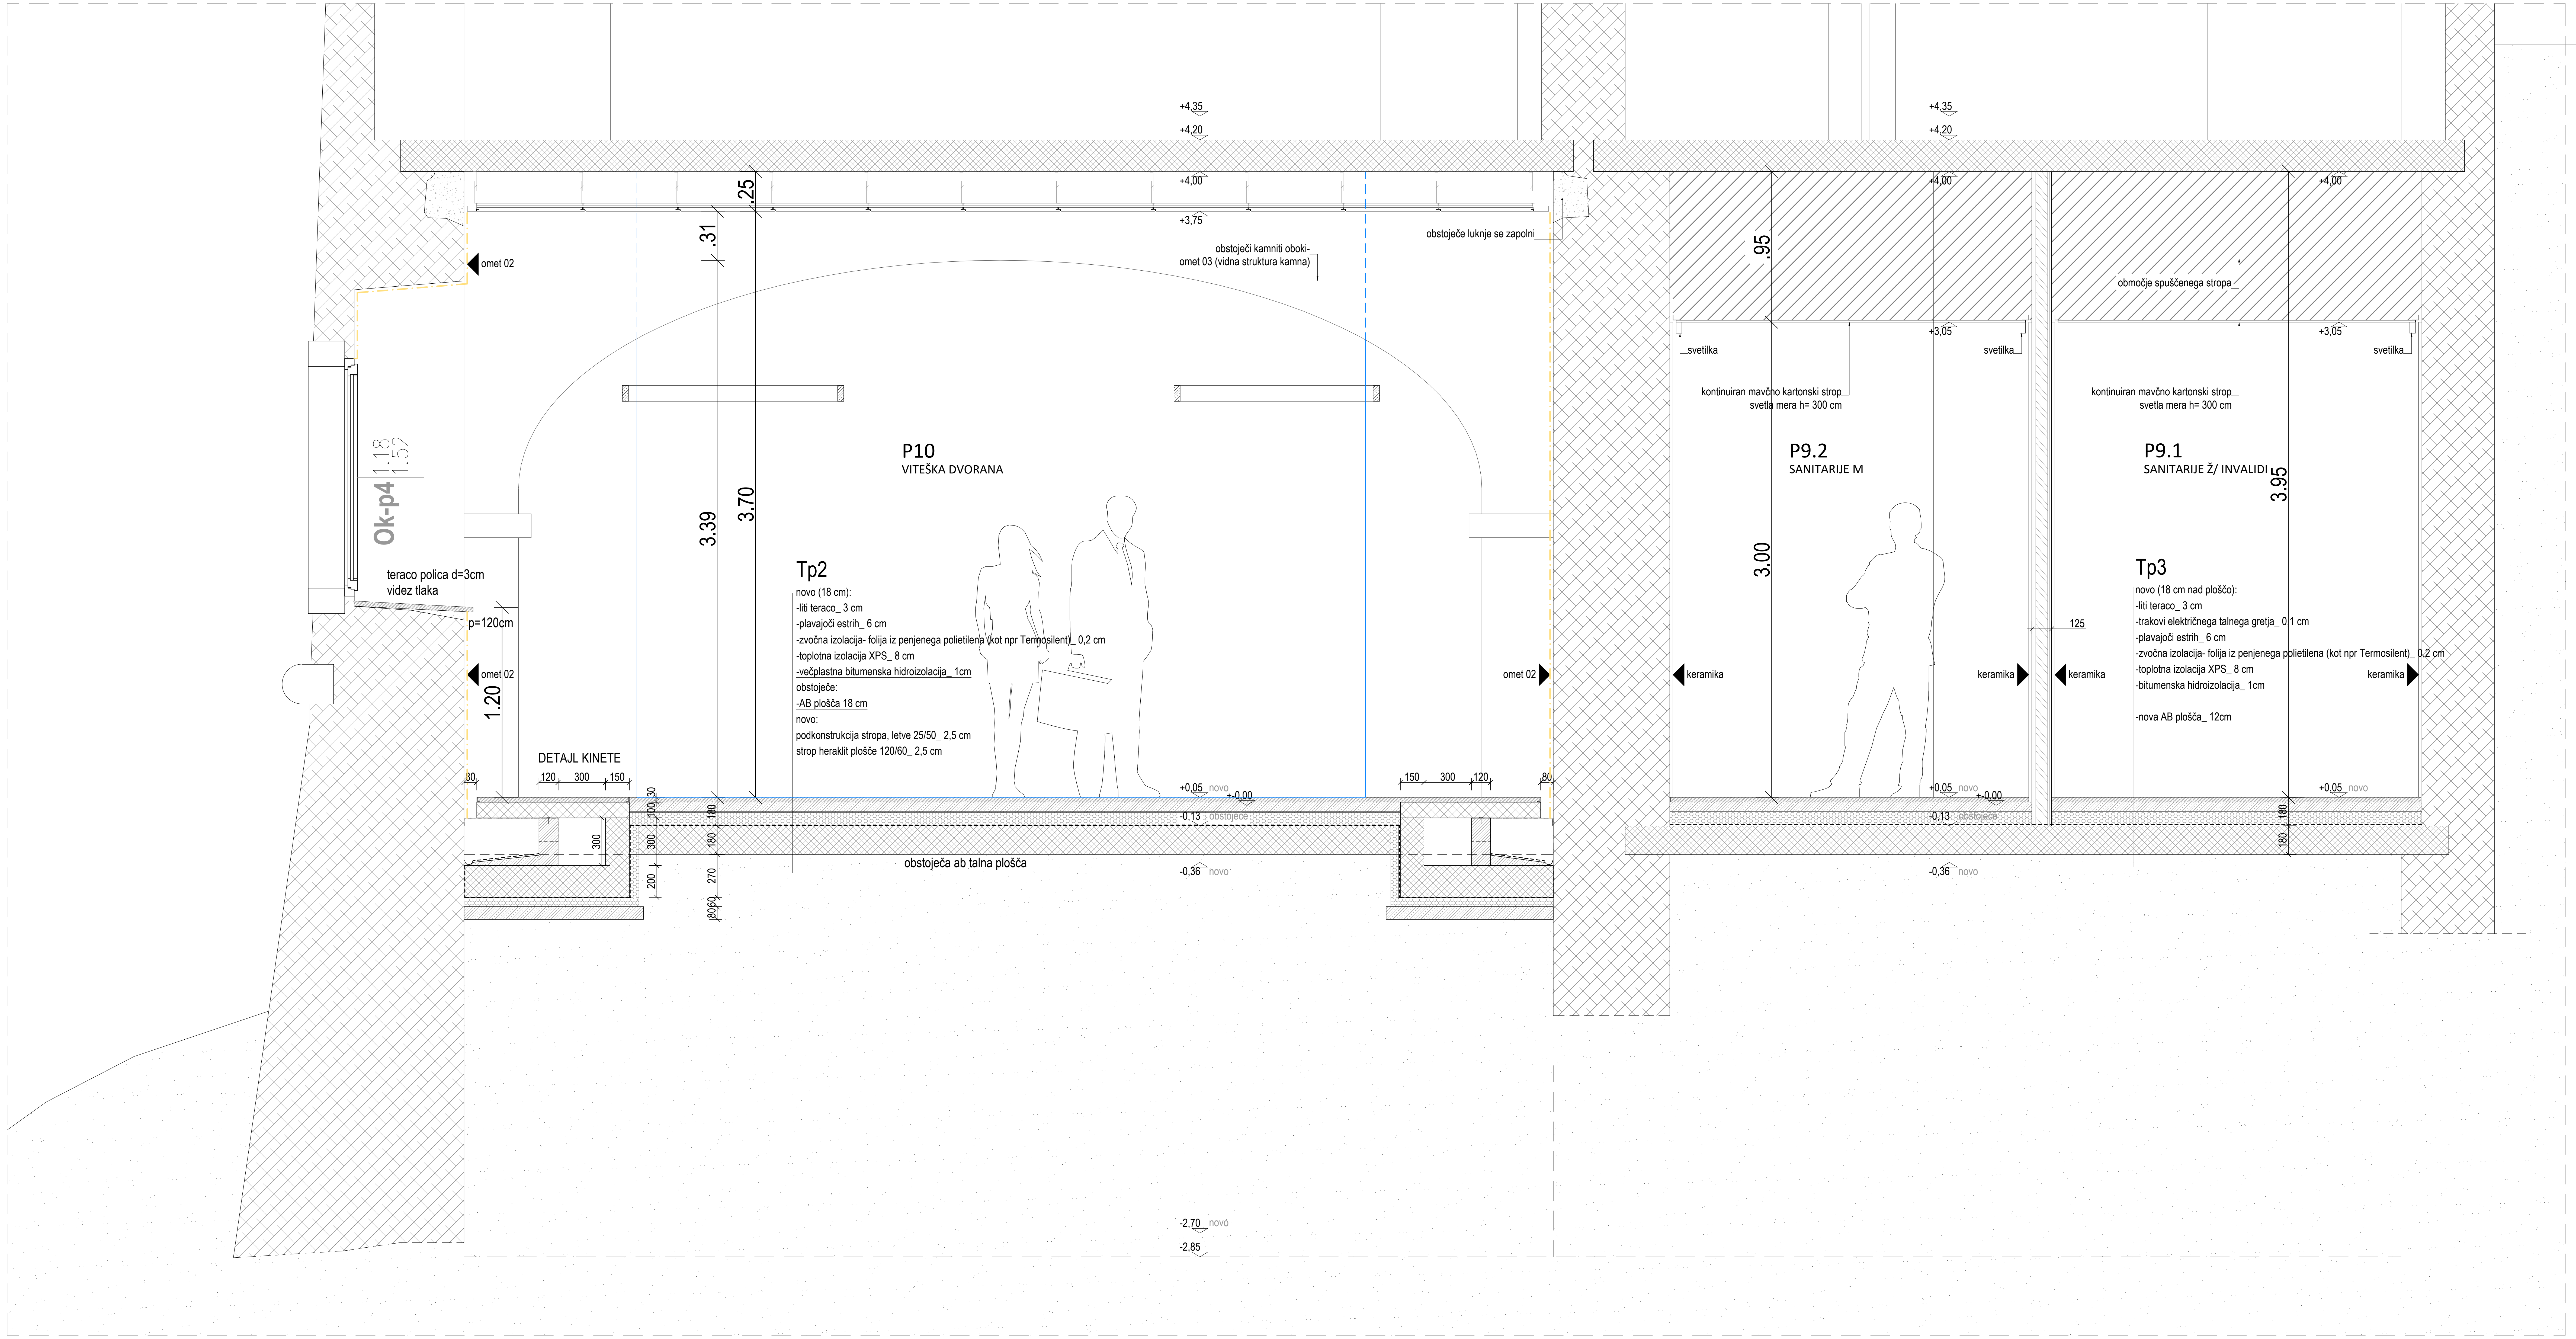

Tp2

novo (18 cm):
-liti teraco_ 3 cm
-plavajoči estrih_ 6 cm
-zvočna izolacija- folija iz penjenega polietilena (kot npr Termosilent)_ 0,2 cm
-toplotna izolacija XPS_ 8 cm
-večplastna bitumenska hidroizolacija_ 1cm
obstoječe:
-AB plošča 18 cm
novo:
podkonstrukcija stropa, letve 25/50_ 2,5 cm
strop heraklit plošče 120/60_ 2,5 cm

Tp3

novo (18 cm nad ploščo):
-liti teraco_ 3 cm
-trakovi električnega talnega gretja_ 0,1 cm
-plavajoči estrih_ 6 cm
-zvočna izolacija- folija iz penjenega polietilena (kot npr Termosilent)_ 0,2 cm
-toplotna izolacija XPS_ 8 cm
-bitumenska hidroizolacija_ 1cm

-nova AB plošča_ 12cm

NOVO ±0.00=+333,70 n.m.v. ABSOLUTNO
kota pritličja +0,05

-VSE MERE JE POTREBNO PREVERITI NA GRADBIŠČU!
-IZVAJALEC MORA PRED GRADNJO OZ. VGRADNJO PREVERITI VSE BISTVENE MERE. V KOLIKOR SE POJAVLJAJO ODSTOPANJA, JIH MORA USKLADITI Z NADZORNIKOM OZ. ARHITEKTOM.
-POVRŠINE PROSTOROV SO PODANE NA ZIDARSKE MERE, OMET IN OBLOGE NISO UPOŠTEVANI.

▨	kamen obstoječe
▨	armiran beton obstoječe
▨	armiran beton NOVO
▨	MK stene NOVO
▨	porobeton NOVO
▨	betonski estrih NOVO
▨	XPS NOVO

Projektant:
PROJEKT d.d.
NOVA GORICA

Investitor: **Občina Komen** **Komen 86, 6223 Komen**			Risba: **PREREZ BB** Merilo: 1:25		
Objekt: **GRAD ŠTANJEL/ SPODNJI PALACIJ SZ/ 1.SKLOP**			Odgovorni vodja projekta: Teja Savelli, univ.dipl.inž.arh.		Id. št. : ZAPS 1389
			Odgovorni projektant: Teja Savelli, univ.dipl.inž.arh.		Id. št. : ZAPS 1389
Vrsta načrta: 1_ARHITEKTURA			Sodelavci: Tinkara Kodelja, u.d.i.a.		Id. št. : ZAPS 1677
Vrsta projektne dokumentacije: PZI	Številka načrta: 14272_1	Številka projekta: 14272	Datum: september 2018	Spremembe:	Številka lista: 1.5.2.2