

Projektant:				
PROJEKT NOVA GORICA				
Investitor:		Risba:		
Občina Komen Komen 86, 6223 Komen		Načrt stopnišča Tloris kleti		
Objekt:		Merilo: 1:20		
GRAD ŠTANJEL/ SPODNJI PALACIJ SZ/ 2.SKLOP		Odgovorni vodja projekta: Teja Savelli, univ.dipl.inž.arh.		Id. št. : ZAPS 1389
Vrsta načrta: 1_ARHITEKTURA		Odgovorni projektant: Teja Savelli, univ.dipl.inž.arh.		Id. št. : ZAPS 1389
Vrsta projektne dokumentacije: PZI		Sodelavci: Tinkara Kodejla, u.d.i.a.		Id. št. : ZAPS 1677
Številka načrta: 14272_II_1		Številka projekta: 14272_II		Datum: september 2018
		Spremembe:		Številka lista: 1.5.3.1


tloris kovinske podkonstrukcije

prerez

Projektant: PROJEKT.A NOVA GORICA				
Investitor: Občina Komen Komen 86, 6223 Komen		Posla: Načrt stopnišča Tloris pritličja		
Objekt: GRAD ŠTANJEL/ SPODNJI PALACIJ SZ/ 2.SKLOP		Merilo: 1:20		
		Odgovorni vođa projekta: Teja Savelli, univ.dipl.inž.arh.	Id. št. :	ZAPS 1389
		Odgovorni projektant: Teja Savelli, univ.dipl.inž.arh.	Id. št. :	ZAPS 1389
Vrsta načrta: 1_ARHITEKTURA		Sodelavci: Tinkara Kodelja, u.d.i.a.	Id. št. :	ZAPS 1677
Vrsta projektno dokumentacije: PZI	Številka načrta: 14272_II_1	Številka projekta: 14272_II	Datum: september 2018	Spremembe: Številka lista: 1.5.3.2

Projektant:				
PROJEKT NOVA GORICA				
Investitor:		Risba:		
Občina Komen Komen 86, 6223 Komen		Načrt stopnišča Tloris 1. nadstropja		
Objekt:		Merilo: 1:20		
GRAD ŠTANJEL/ SPODNJI PALACIJ SZ/ 2.SKLOP		Odgovorni vodja projekta: Teja Savelli, univ.dipl.inž.arh.		Id. št. : ZAPS 1389
		Odgovorni projektant: Teja Savelli, univ.dipl.inž.arh.		Id. št. : ZAPS 1389
Vrsta načrta: 1_ARHITEKTURA		Sodelavci: Tinkara Kodolja, u.d.i.a.		Id. št. : ZAPS 1677
Vrsta projektne dokumentacije: PZI	Številka načrta: 14272_II_1	Številka projekta: 14272_II	Datum: september 2018	Spremembe: Številka lista: 1.5.3.3


A2: 420x594
A: 0.25 m²
27.03.2018
1.5.3. PZI_grad Stanjel_1sklop_spodnji Palacij_stopnišče.dwg

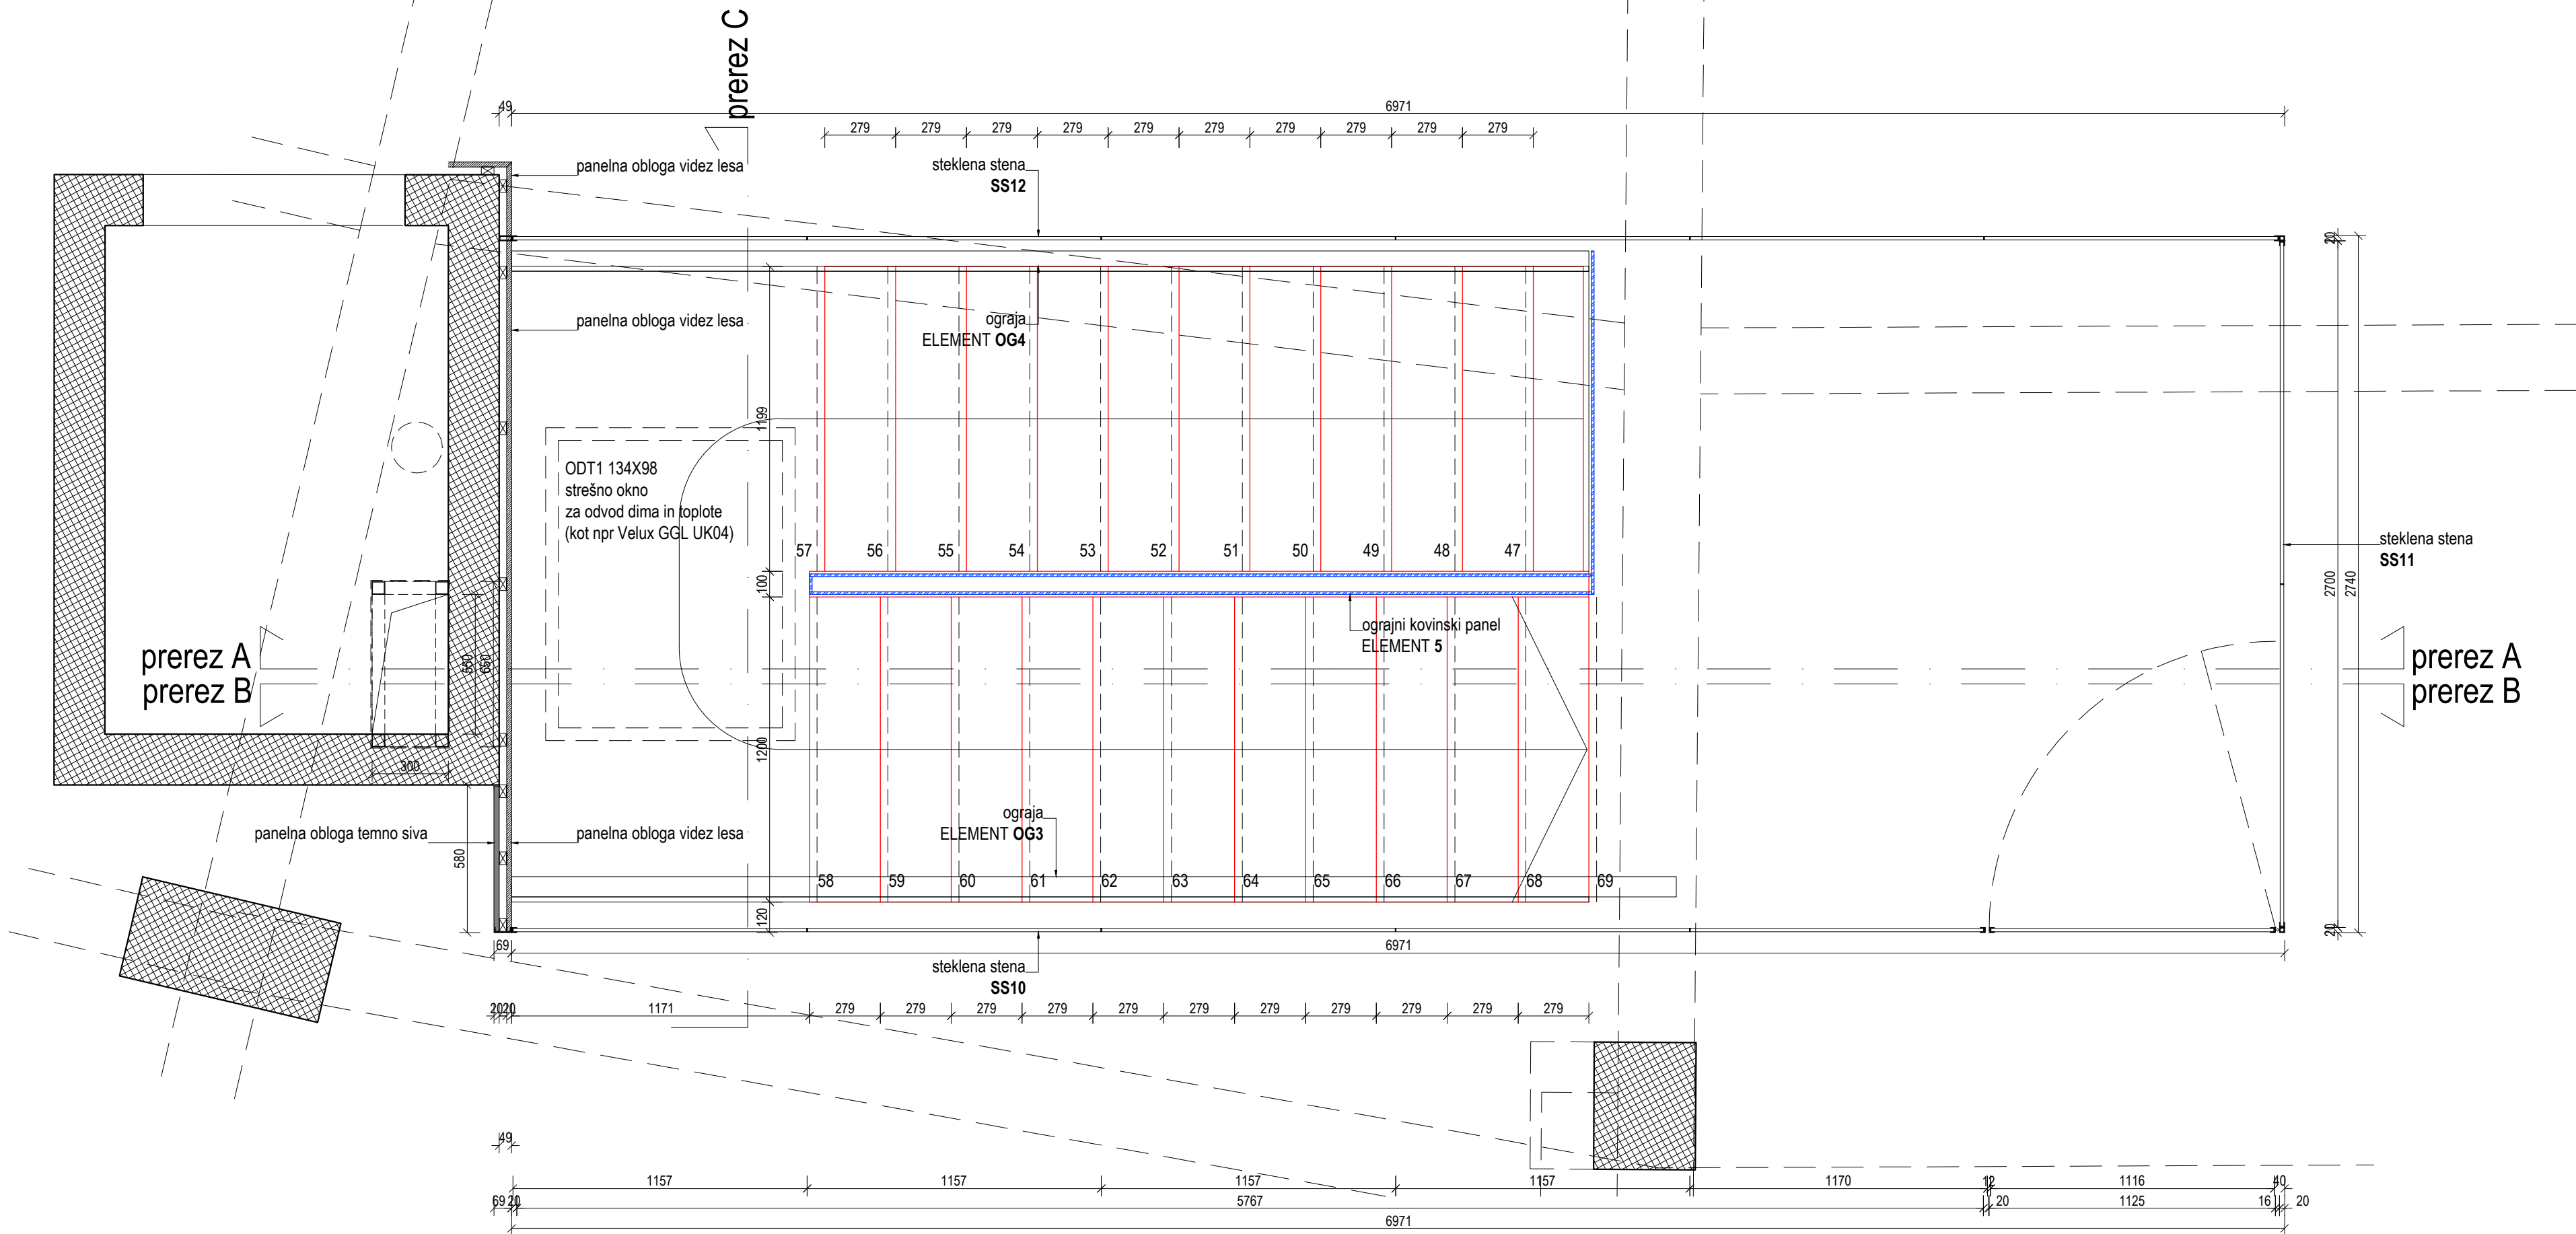

Projektant: PROJEKT. NOVA GORICA					
Investitor: Občina Komen Komen 86, 6223 Komen			Risba: Načrt stopnišča Tloris mansarde		
Objekt: GRAD ŠTANJEL/ SPODNJI PALACIJ SZ/ 2.SKLOP			Merilo: 1:20		
			Odgovorni vodja projekta: Teja Savelli, univ.dipl.inž.arh.	Id. št. : ZAPS 1389	
			Odgovorni projektant: Teja Savelli, univ.dipl.inž.arh.	Id. št. : ZAPS 1389	
Vrsta načrta: 1_ARHITEKTURA			Sodelavci: Tinkara Kodelja, u.d.i.a.		Id. št. : ZAPS 1677
Vrsta projektne dokumentacije: PZI	Številka načrta: 14272_II_1	Številka projekta: 14272_II	Datum: september 2018	Spremembe:	Številka lista: 1.5.3.4




		Projekat:		
Občina Komlen Komlen 86, 8223 Komlen		Naziv: Nariz stopnišča Porec A-B		
Cijeta:		Mjerna: 1:20		
GRAD ŠTANJEL/ SPODNJI PALACIJI SZ/ Z.KLOPK		Objektiv:		
Vještačenje: 1. ARHITEKTA		Dugovječno vještačenje Taga Štanjel, univ.dipl.inž. i arh.		IS. št. ZAPS 1339
Vještačenje dokumentacije: 921		Dugovječno projektiranje Taga Štanjel, univ.dipl.inž. i arh.		IS. št. ZAPS 1339
Vještačenje naritja 1477/2, 1		Sadržajnik Tihana Kodrić, u.o.i.a.		IS. št. ZAPS 1677
Vještačenje projekta 1477/2, 2		Vremena: 2008.		Spremljeno: Spremljeno Spremljeno
Vještačenje:		Spremljeno:		Spremljeno

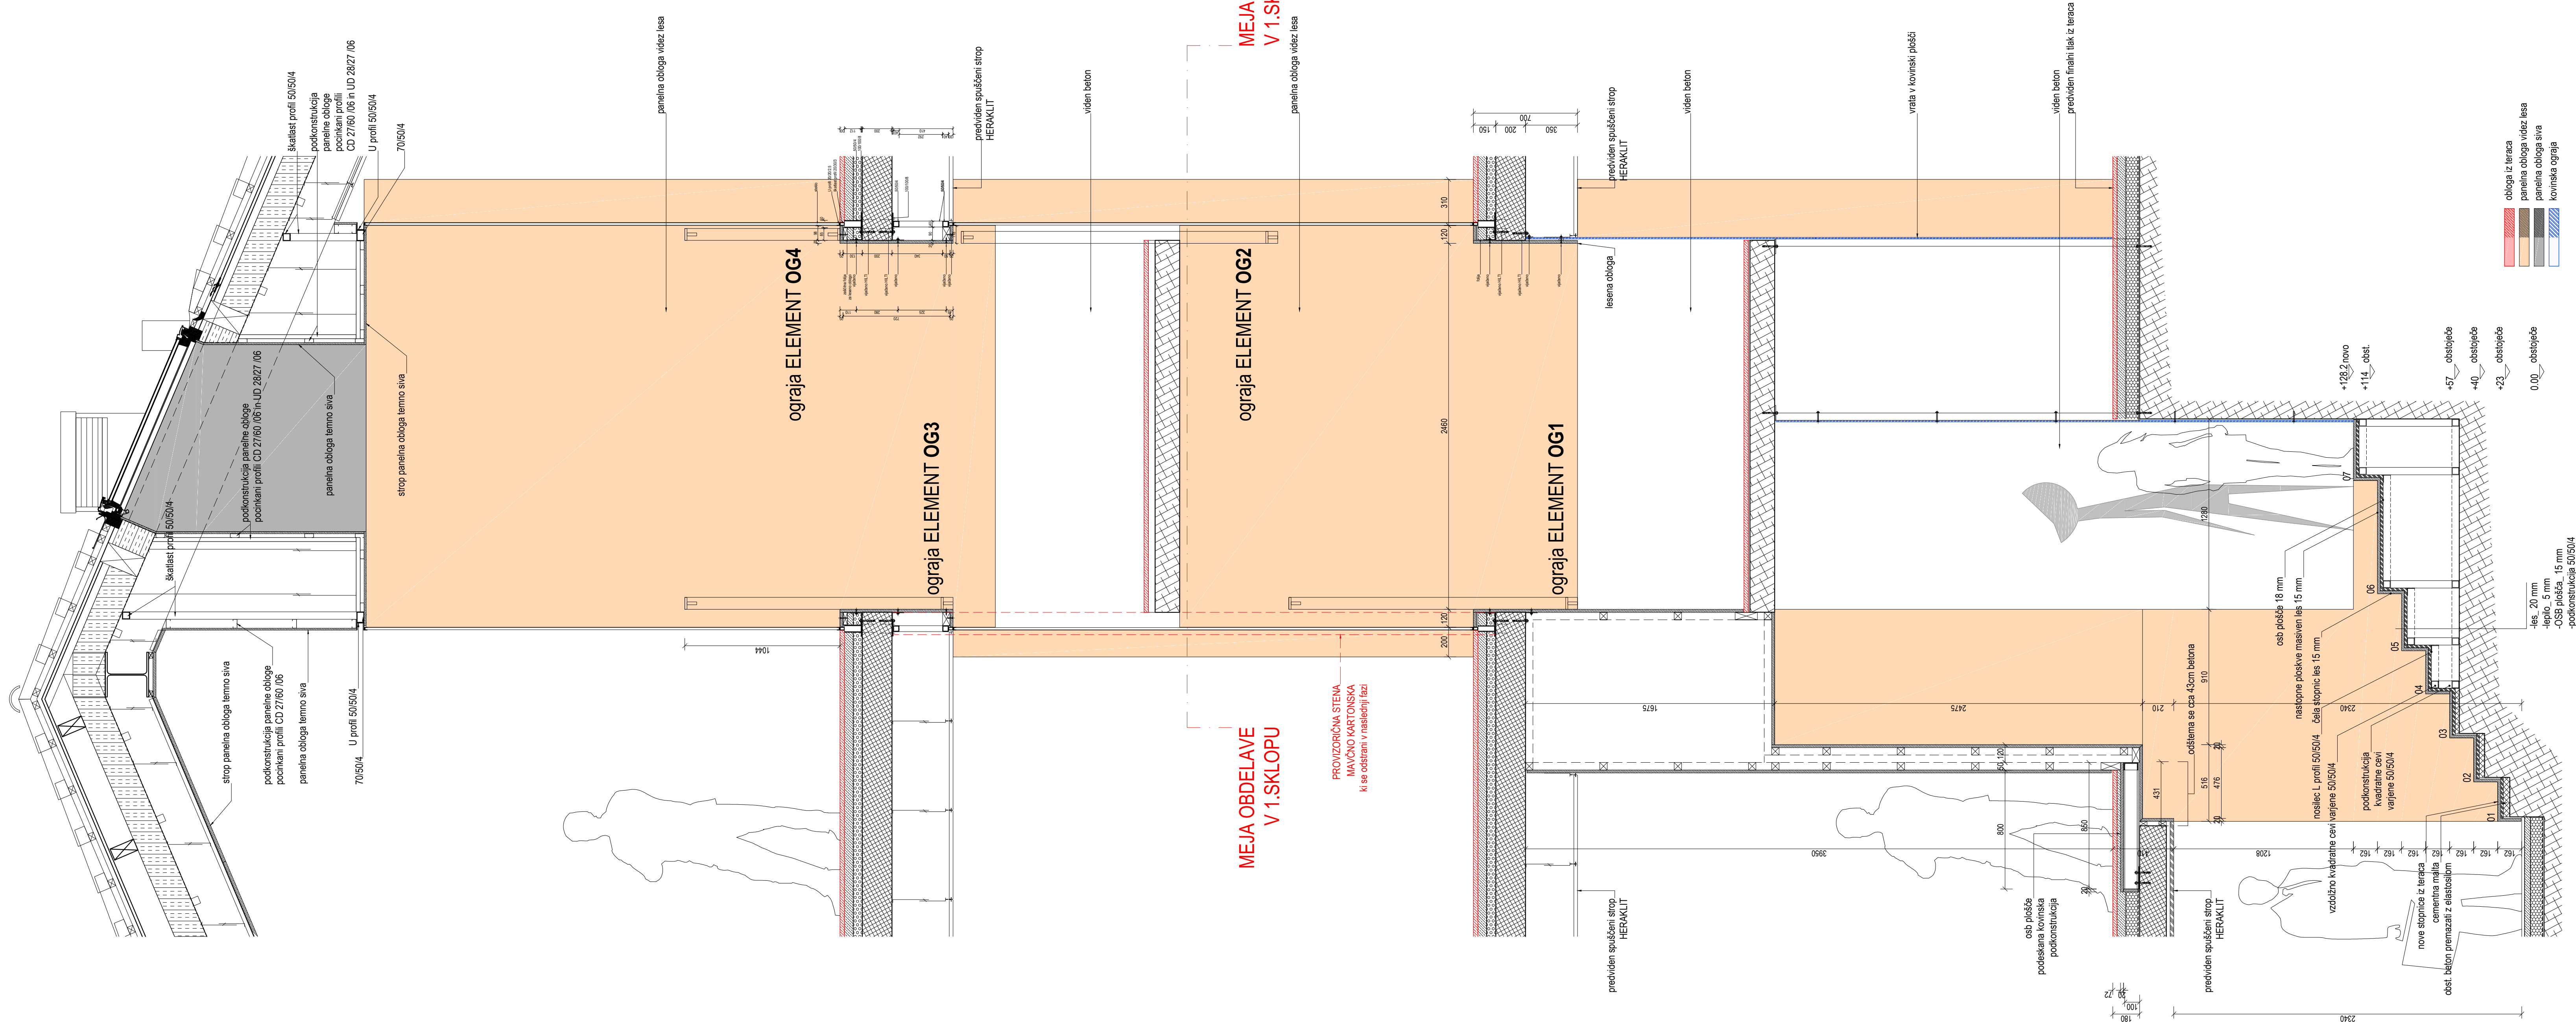


Projektant: PROJEKT. NOVA GORICA		Risba: Načrt stopnišča Prerez C-C	
Investitor: Občina Komen Komen 86, 6223 Komen		Merilo: 1:20	
Objekt: Odgovorni vodja projekta: Teja Savelli, univ.dipl.inž.arh.		Id. št.: ZAPS 1389	
GRAD ŠTANJEL/ SPODNJI PALACIJ SZ/ 2.SKLOP		Odgovorni projektant: Teja Savelli, univ.dipl.inž.arh.	
Vrsta načrta: 1_ARHITEKTURA		Št. št.: ZAPS 1677	
Vrsta projektno dokumentacije: PZI		Datum: september 2018	
Številka načrta: 14272_II_1		Številka lista: 1.5.3.7	
Številka projekta: 14272_II		Spremembe:	

- vsi pogledi so s strani vinoteke
- jeklena plošče debeline 10 mm minizirano barvane
- spoji so varjeni in brušeni, zvari se izvedejo v ravnini plate v izogib izboklinam

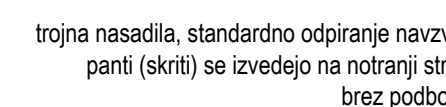

- vsi pogledi so s strani vinoteke
- jeklena plošče debeline 10 mm minimizirano barvane
- spoji so varjeni in brušeni, zvari se izvedejo v ravnini plate v izogib izboklinam

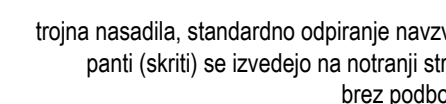

ograjni kovinski panel
ELEMENT 1


ograjni kovinski panel
ELEMENT 3

ograjni kovinski panel
ELEMENT 4


ograjni kovinski panel
ELEMENT 5

Projekat:			
Investitor:		Finan:	
Občina Komen Komen 86, 6223 Komen		Način stopnja Shema ograjnih ploče	
Opis:		Metric: 1:20	
GRAD ŠTANJEL/ SPODNIJ PALACJ SZ/ 2.SKLOP		Odgovorni vođa projekta:	M. EL:
		Tipa šaveti, umi.dipi.n2.arh	ZAPS 1389
		Odgovorne pranjejate:	M. EL:
		Tipa šaveti, umi.dipi.n2.arh	ZAPS 1389
Vrsta načrta		Sodelavci:	M. EL:
1_ARCHITECTURA		Tiskana kopirje, u.d.i.a.	ZAPS 1677
Vrsta prijavitelja dokumentacije:	Številka načrta:	Datum:	Številka lista:
P21	14272_1_1	september 2018.	15.3.8


ograja ELEMENT OG3
detajl trapeznega držala stopnišča

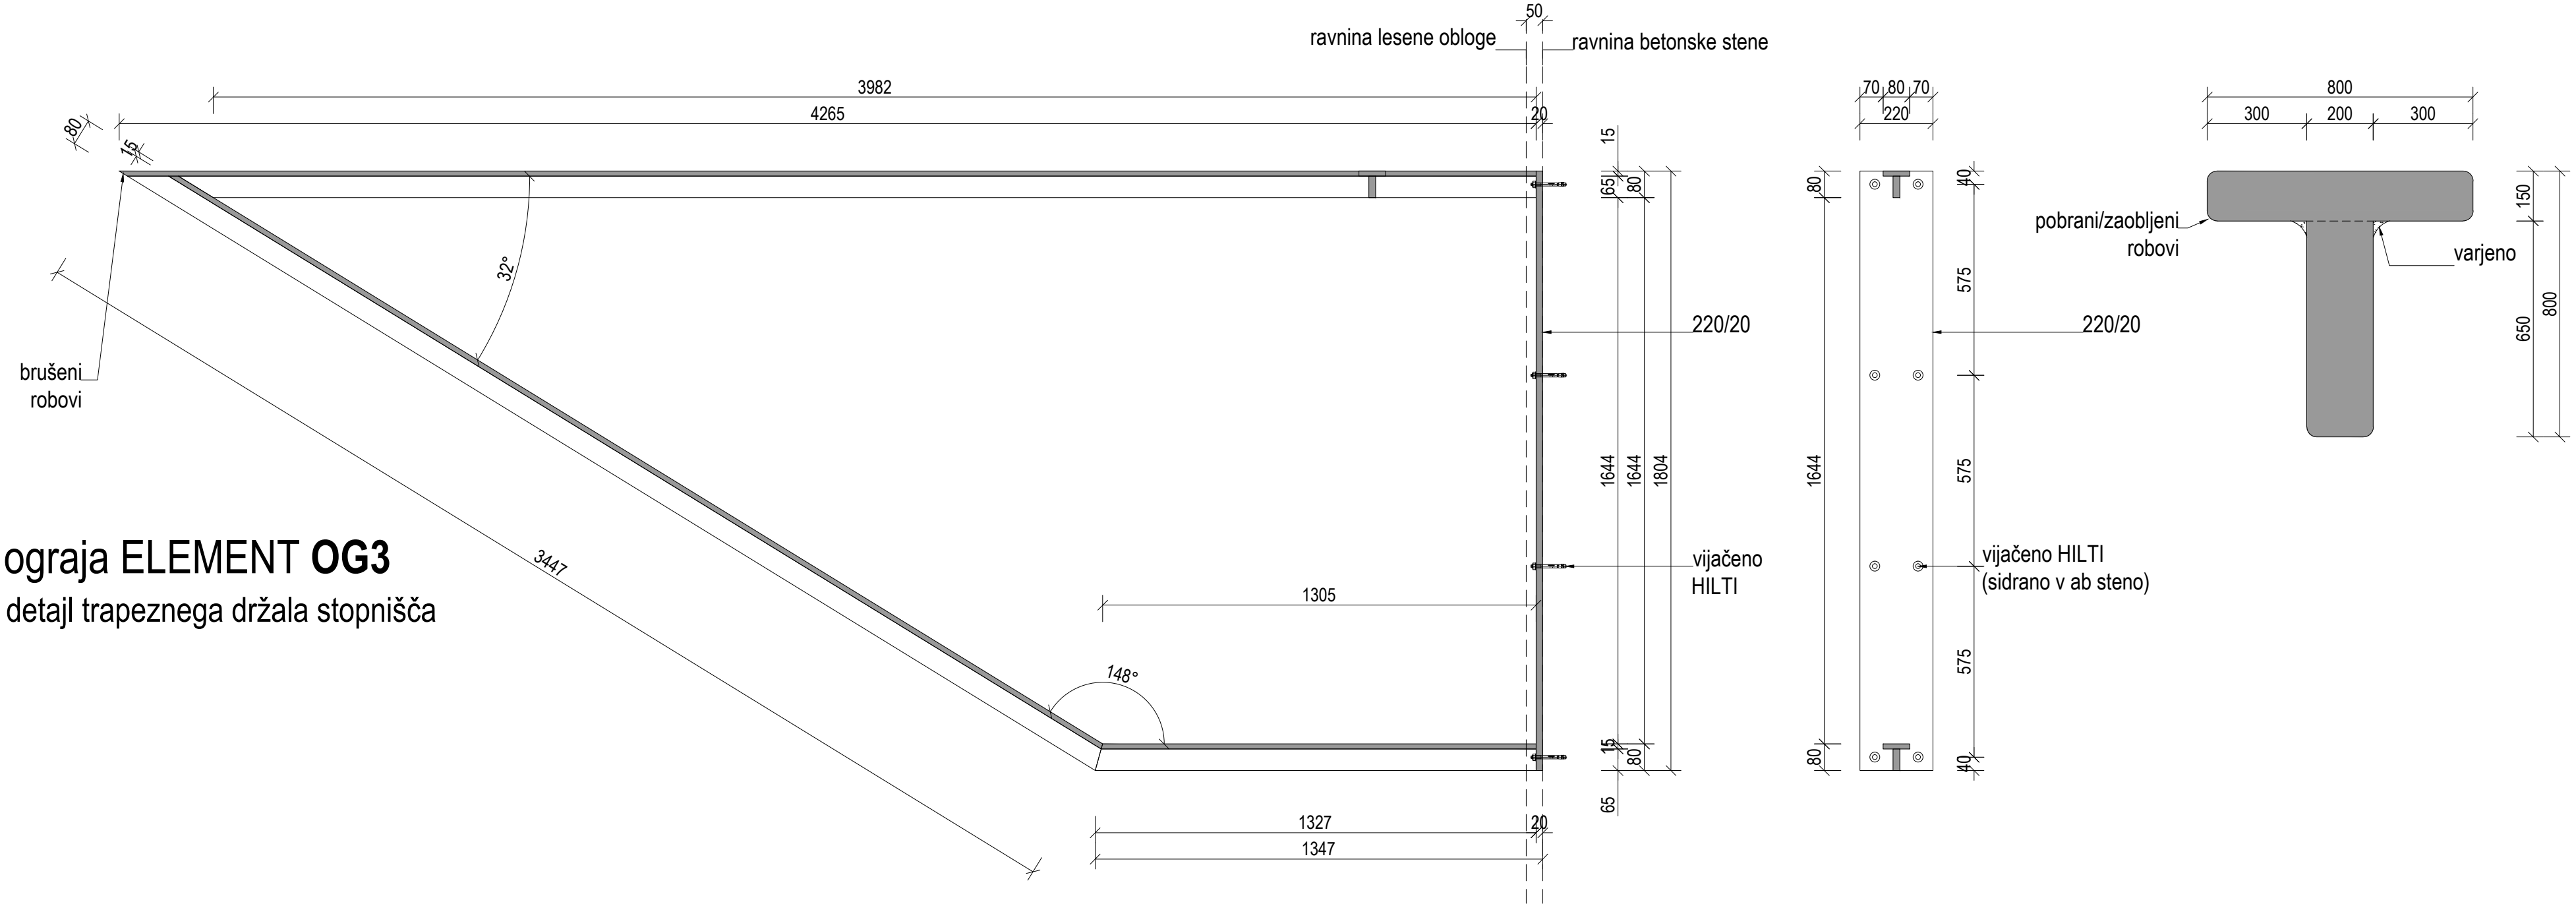


ograja ELEMENT OG1
detajl trapeznega držala stopnišča

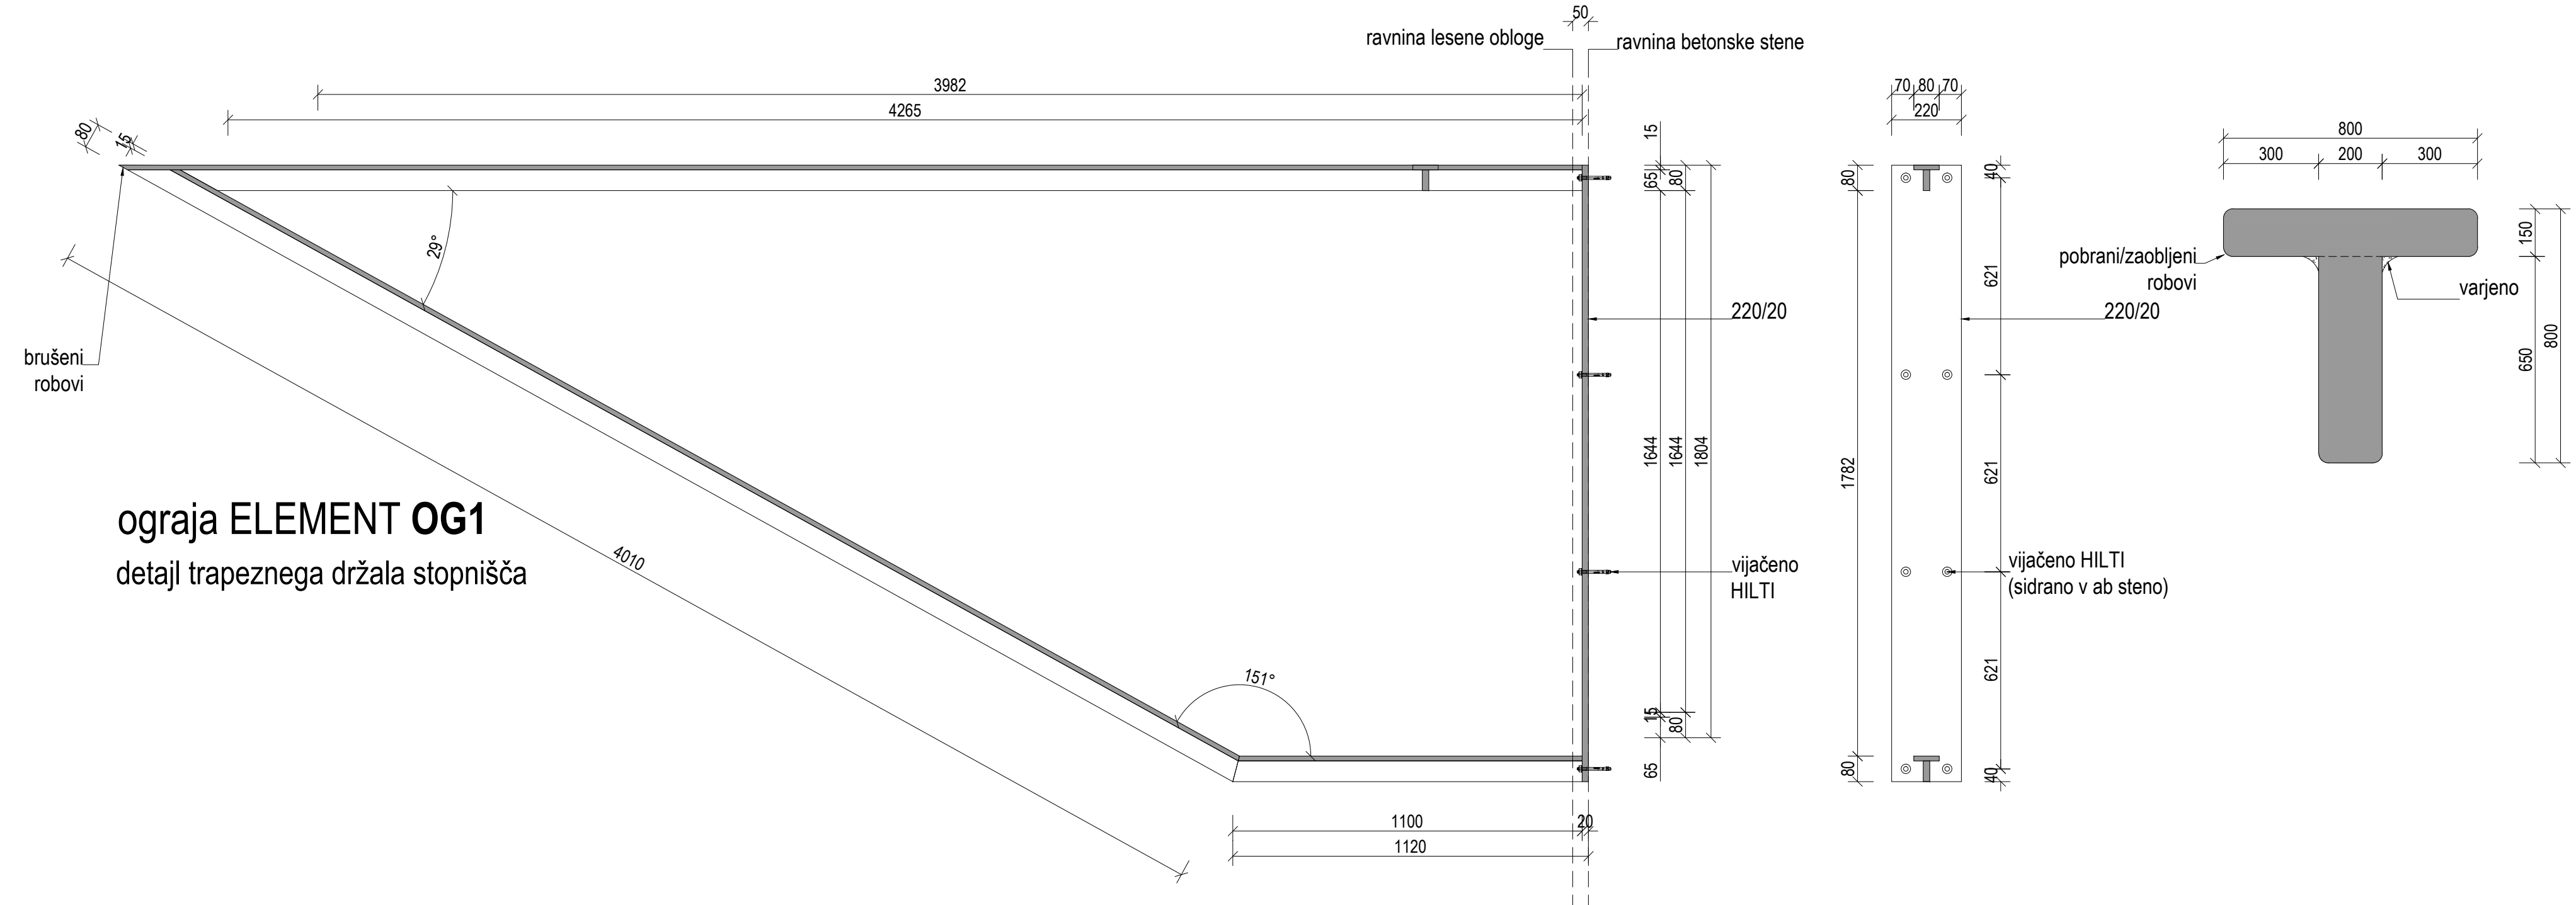

ograja ELEMENT OG2
detajl trapeznega držala stopnišča

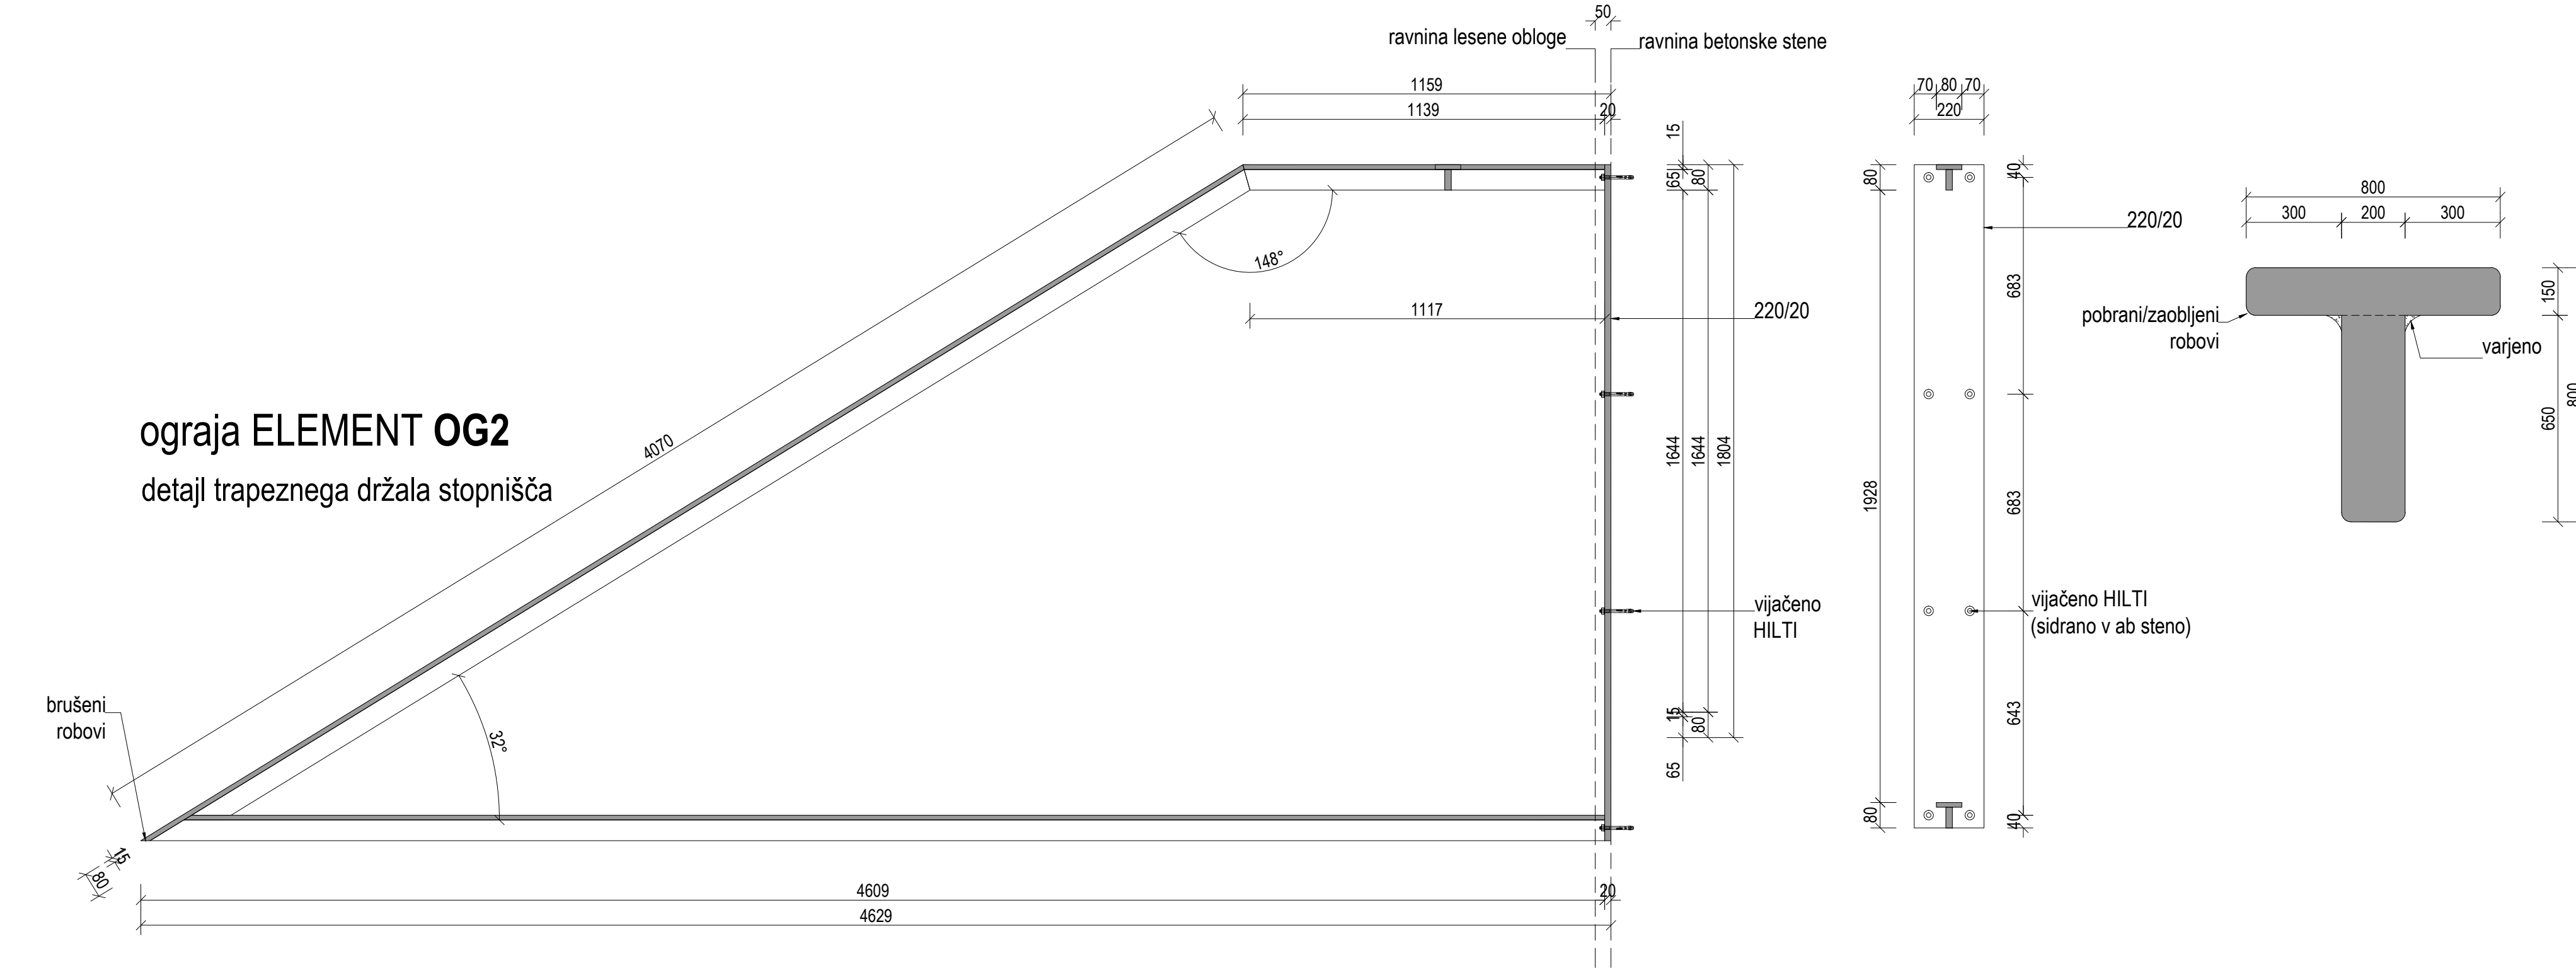

ograja ELEMENT OG4
detajl trapeznega držala stopnišča

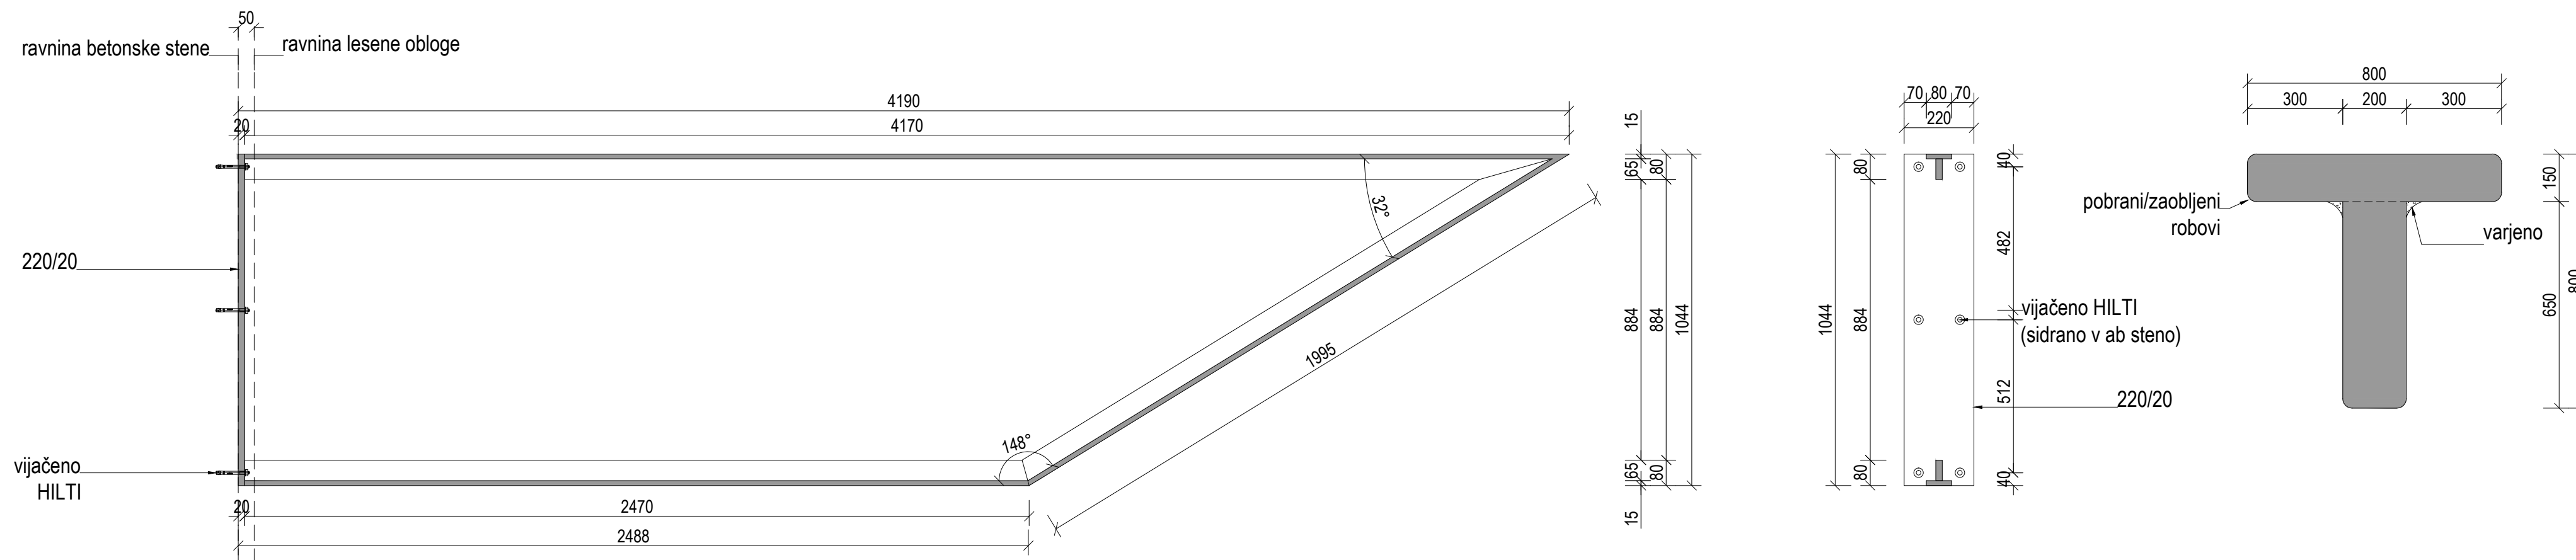

Projektant: PROJEKT. NOVA GORICA				
Investitor: Občina Komen Komen 86, 6223 Komen		Risba: Načrt stopnišča Detajl ograj		
Objekt: GRAD ŠTANJEL/ SPODNJI PALACIJ SZ/ 2.SKLOP		Merilo: 1:15		Id. št.: ZAPS 1389
Vrsta načrta: 1_ARHITEKTURA		Odgovorni vodja projekta: Teja Savelli, univ.dipl.inž.arh.		Id. št.: ZAPS 1389
Vrsta projektna dokumentacije: PZI		Odgovorni projektant: Teja Savelli, univ.dipl.inž.arh.		Id. št.: ZAPS 1677
Številka načrta: 14272_II_1		Številka projekta: 14272_II		Datum: september 2018
				Spremembe: Številka lista: 1.5.3.9