



zasteklitev / notranja
pogled iz N6

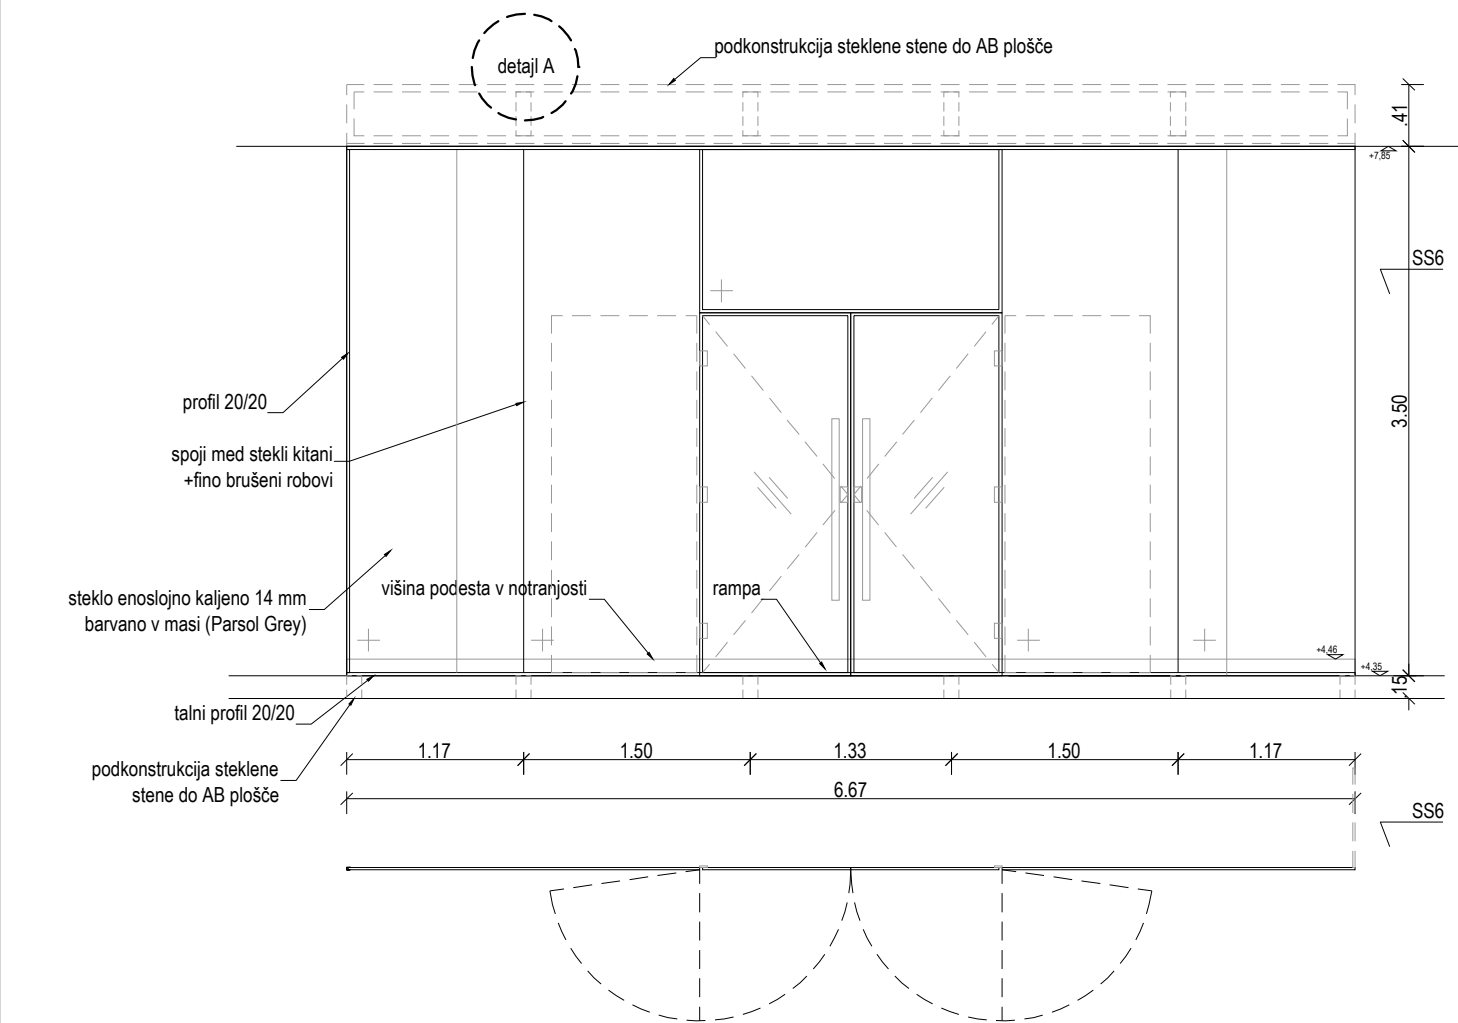


SS5	KOM: 1	prostor: viteška soba N5
dimenzija	667/ 350 cm, dvokrilna vrata 200/ 240	
okvir/ sistem	obodni profil 20/20 mm, vertikalni stiki stekel kitani, vključno s potrebno podkonstrukcijo do AB plošče	
zasteklitev	enoslojno varnostno kaljeno steklo 14 mm, barvano v masi (Parsol Grey), fino brušeni robovi. POTREBNO PREVERITI STATIKO STEKLA!	
barva	po izboru projektanta	
odpiranje/ delitev	po shemi- 1x dvokrilna vrata, ostali segmenti fiksno	
kijuka	vertikalni ročaj na obeh straneh, masiven hrast, po detajlu	
kjučavnica	cilindrična kjučavnica, sistemski ključ	
senčilo	/	
samozapiralo	/	
požarna odpornost	ni zahtev	
zvočna izolativnost	ni zahtev	
ostala oprema	palet z možnostjo odpiranja za 180°	
opomba	VSE MERE JE POTREBNO PREVERITI NA LICU MEST! PRED PRIČETKOM IZDELAVE USKLAJITI DETAJLE S PROJEKTANTOM. PRILOŽITI VSA POTREBNA DOKAZILA IN CERTIFIKATE O USTREZNOSTI IZDELKA.	

zasteklitev / notranja
pogled iz N6

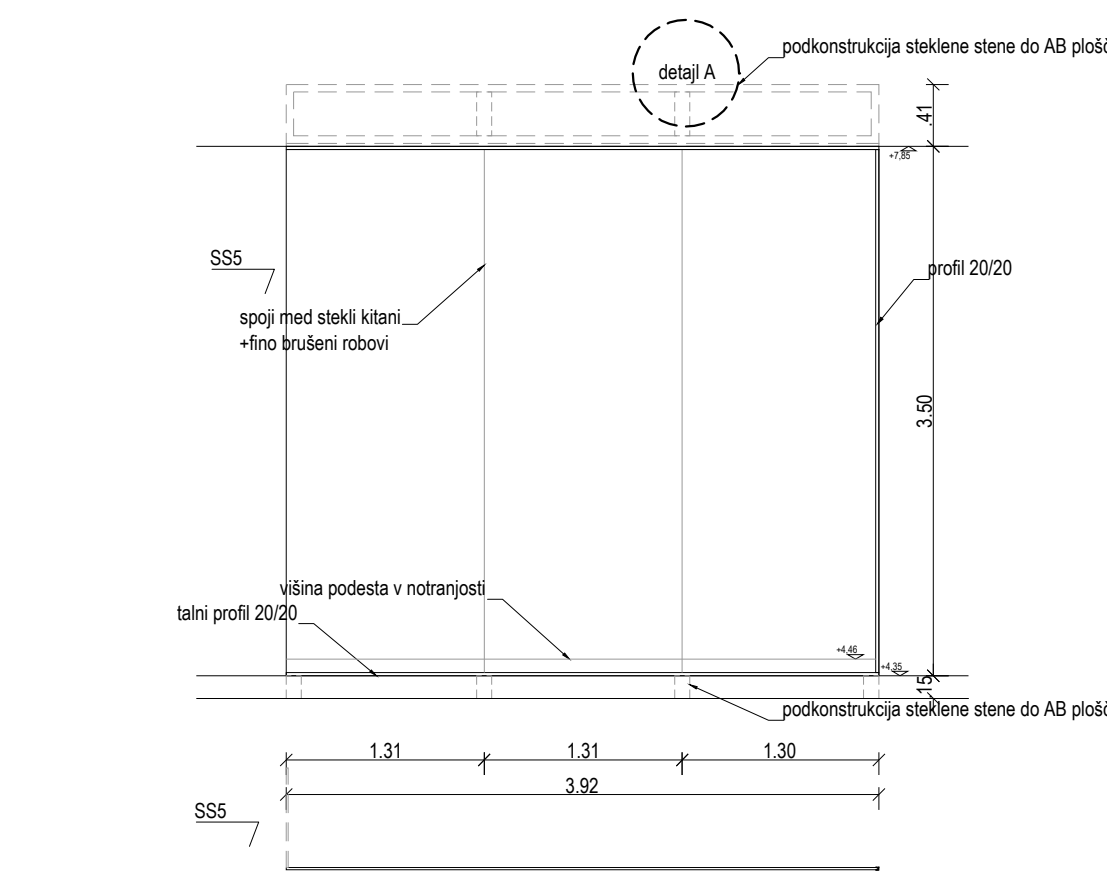


SS6	KOM: 1	prostor: viteška soba N5
dimenzija	392/ 350 cm	
okvir/ sistem	obodni profil 20/20 mm, vertikalni stiki stekel kitani, vključno s potrebno podkonstrukcijo do AB plošče	
zasteklitev	enoslojno varnostno kaljeno steklo 14 mm, barvano v masi (Parsol Grey), fino brušeni robovi.POTREBNO PREVERITI STATIKO STEKLA!	
barva	po izboru projektanta	
odpiranje/ delitev	po shemi- fiksno	
kijuka	/	
kjučavnica	/	
senčilo	/	
samozapiralo	/	
požarna odpornost	ni zahtev	
zvočna izolativnost	ni zahtev	
ostala oprema		
opomba	VSE MERE JE POTREBNO PREVERITI NA LICU MEST! PRED PRIČETKOM IZDELAVE USKLAJITI DETAJLE S PROJEKTANTOM. PRILOŽITI VSA POTREBNA DOKAZILA IN CERTIFIKATE O USTREZNOSTI IZDELKA.	

zasteklitev / notranja
pogled iz N6

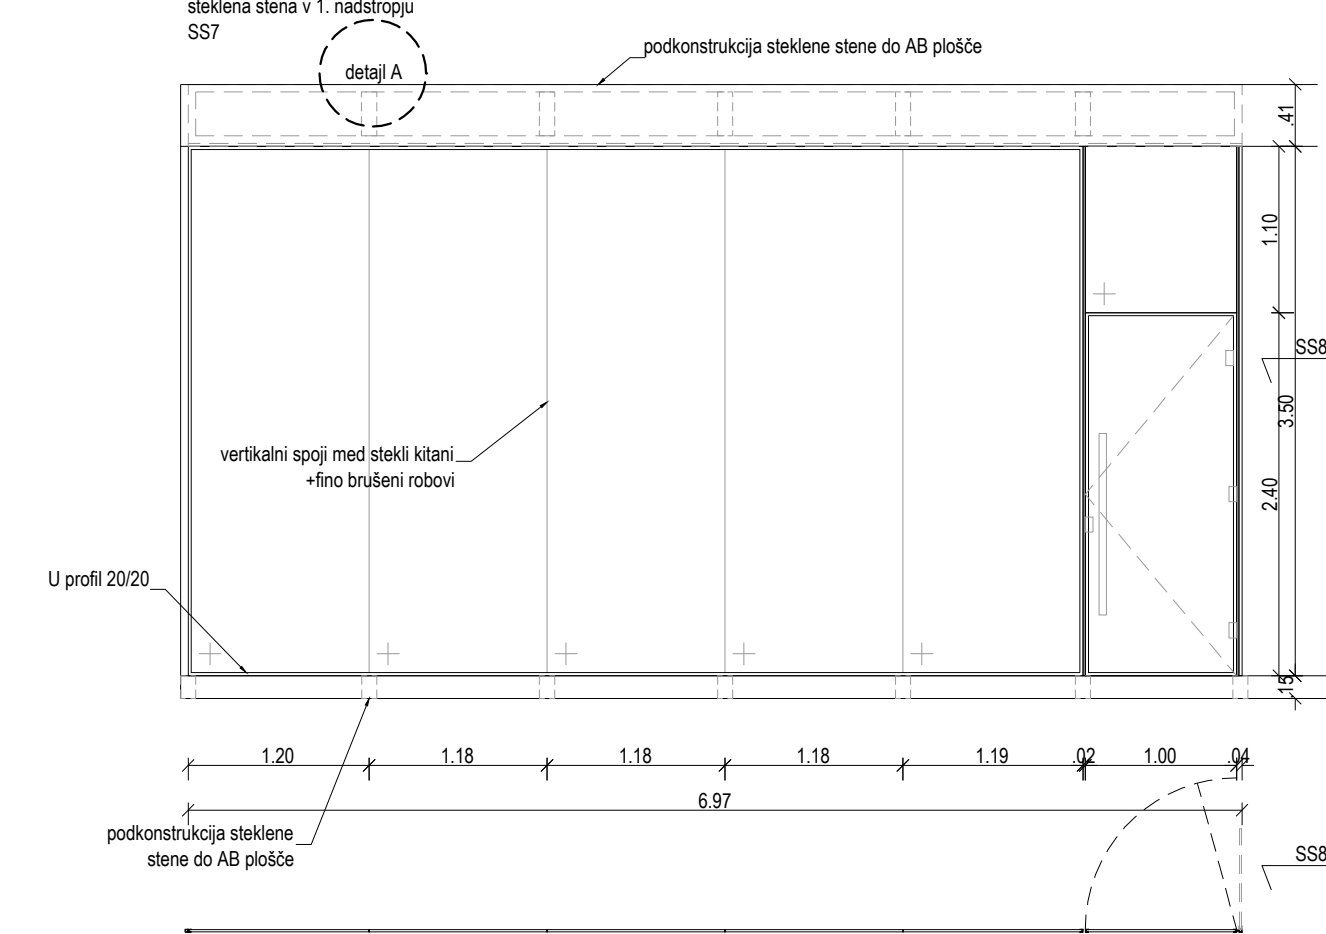


SS7	KOM: 1	prostor: stopnišče N8.1
dimenzija	697/ 350 cm, enokrilna vrata 100/ 240	
okvir/ sistem	obodni profil 20/20 mm, vertikalni stiki stekel kitani, vključno s potrebno podkonstrukcijo do AB plošče	
zasteklitev	enoslojno varnostno kaljeno steklo 14 mm, barvano v masi (Parsol Grey), fino brušeni robovi. POTREBNO PREVERITI STATIKO STEKLA!	
barva	po izboru projektanta	
odpiranje/ delitev	po shemi- 1x enokrilna vrata, ostali segmenti fiksno	
kijuka	vertikalni ročaj na obeh straneh, masiven hrast, po detajlu	
kjučavnica	cilindrična kjučavnica, sistemski ključ	
senčilo	/	
samozapiralo	/	
požarna odpornost	ni zahtev	
zvočna izolativnost	ni zahtev	
ostala oprema		
opomba	VSE MERE JE POTREBNO PREVERITI NA LICU MEST! PRED PRIČETKOM IZDELAVE USKLAJITI DETAJLE S PROJEKTANTOM. PRILOŽITI VSA POTREBNA DOKAZILA IN CERTIFIKATE O USTREZNOSTI IZDELKA.	

zasteklitev / notranja
pogled iz N6

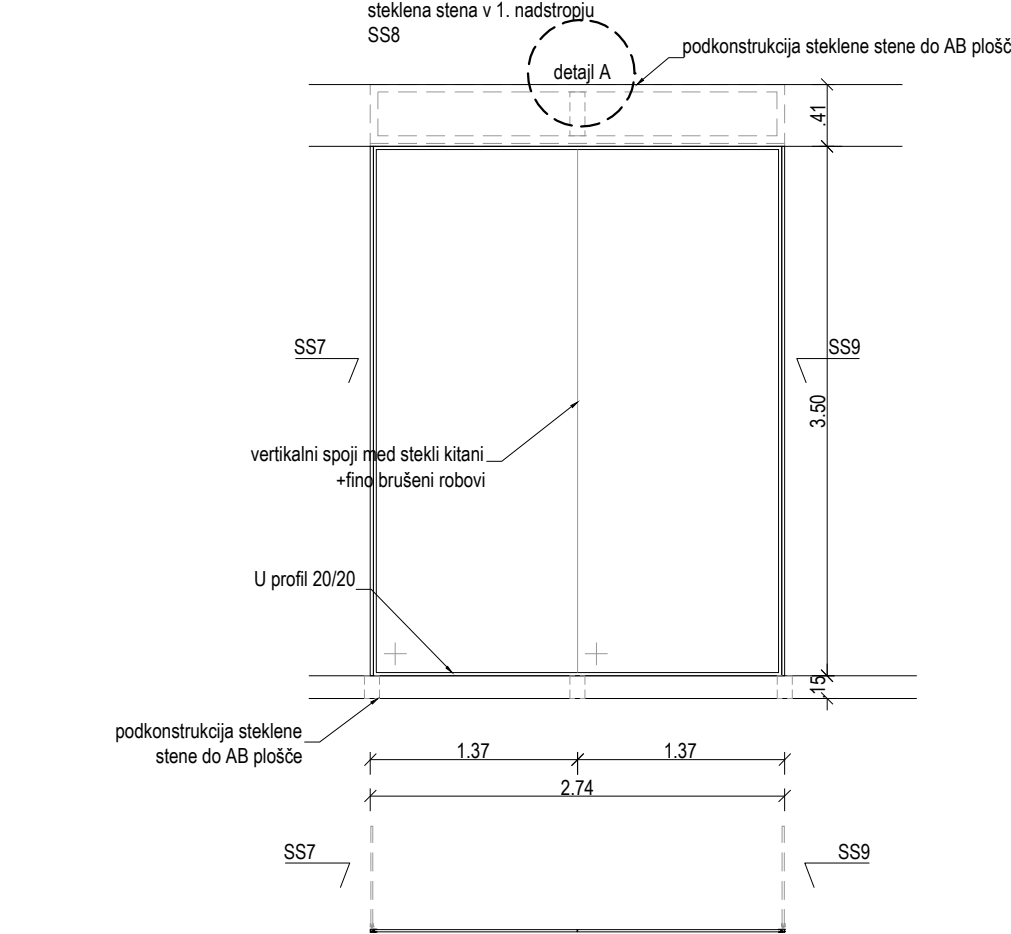


SS8	KOM: 1	prostor: stopnišče N8.1
dimenzija	274/ 350 cm	
okvir/ sistem	obodni profil 20/20 mm, vertikalni stiki stekel kitani, vključno s potrebno podkonstrukcijo do AB plošče	
zasteklitev	enoslojno varnostno kaljeno steklo 14 mm, barvano v masi (Parsol Grey), fino brušeni robovi. POTREBNO PREVERITI STATIKO STEKLA!	
barva	po izboru projektanta	
odpiranje/ delitev	po shemi- fiksno	
kijuka	/	
kjučavnica	/	
senčilo	/	
samozapiralo	/	
požarna odpornost	ni zahtev	
zvočna izolativnost	ni zahtev	
ostala oprema		
opomba	VSE MERE JE POTREBNO PREVERITI NA LICU MEST! PRED PRIČETKOM IZDELAVE USKLAJITI DETAJLE S PROJEKTANTOM. PRILOŽITI VSA POTREBNA DOKAZILA IN CERTIFIKATE O USTREZNOSTI IZDELKA.	

zasteklitev / notranja
pogled iz N7

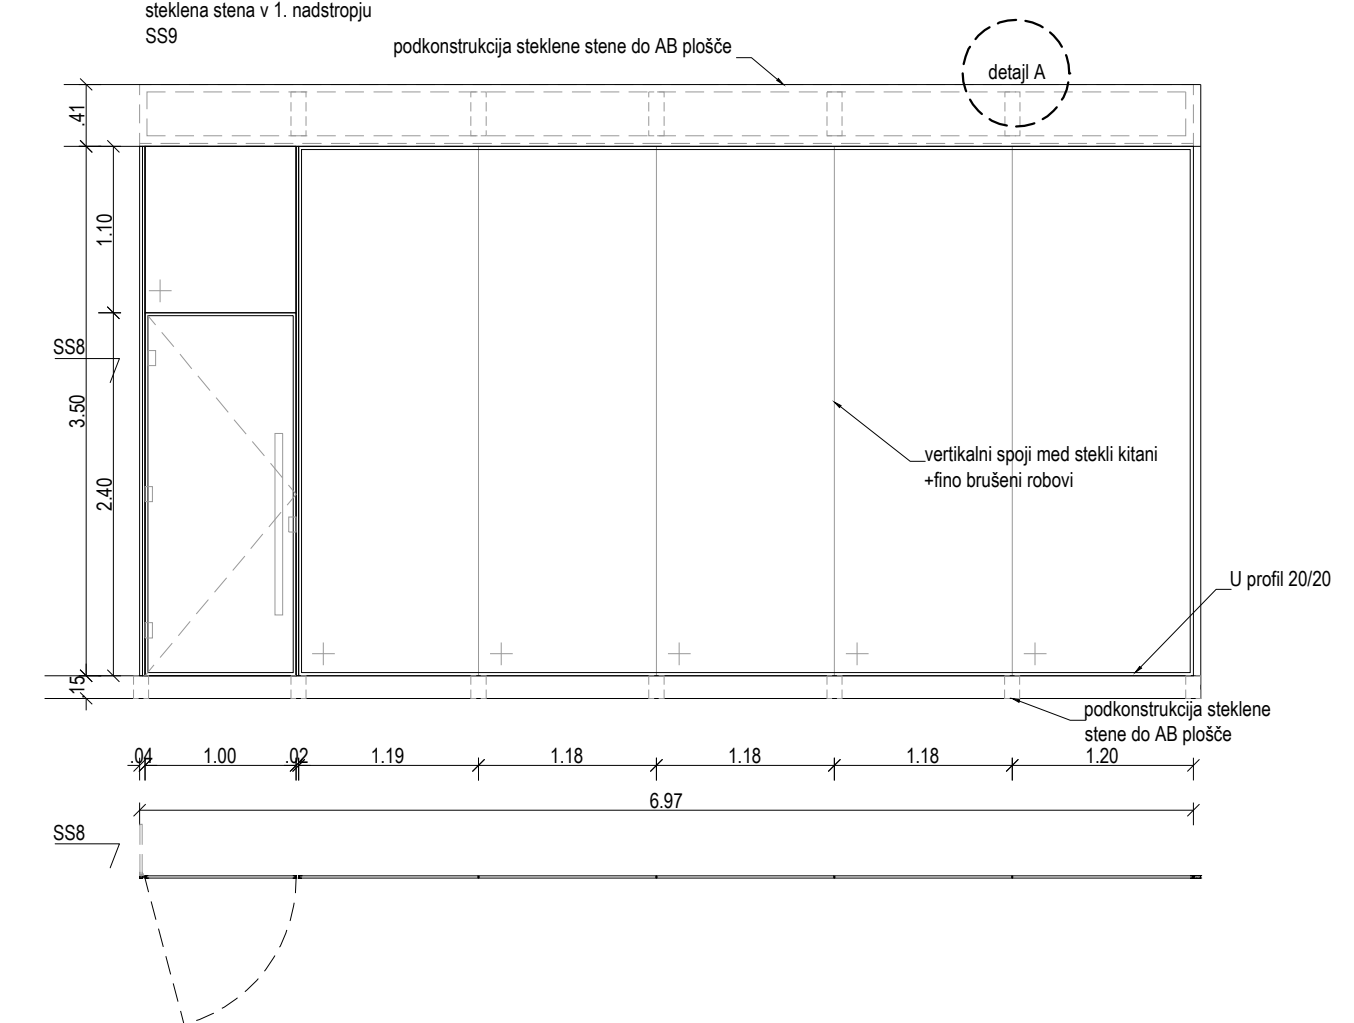

SS9	KOM: 1	prostor: stopnišče N8.1
dimenzija	697/ 350 cm, enokrilna vrata 100/ 240	
okvir/ sistem	obodni profil 20/20 mm, vertikalni stiki stekel kitani, vključno s potrebno podkonstrukcijo do AB plošče	
zasteklitev	enoslojno varnostno kaljeno steklo 14 mm, barvano v masi (Parsol Grey), fino brušeni robovi. POTREBNO PREVERITI STATIKO STEKLA!	
barva	po izboru projektanta	
odpiranje/ delitev	po shemi- 1x enokrilna vrata, ostali segmenti fiksno	
kijuka	vertikalni ročaj na obeh straneh, masiven hrast, po detajlu	
kjučavnica	cilindrična kjučavnica, sistemski ključ	
senčilo	/	
samozapiralo	/	
požarna odpornost	ni zahtev	
zvočna izolativnost	ni zahtev	
ostala oprema		
opomba	VSE MERE JE POTREBNO PREVERITI NA LICU MEST! PRED PRIČETKOM IZDELAVE USKLAJITI DETAJLE S PROJEKTANTOM. PRILOŽITI VSA POTREBNA DOKAZILA IN CERTIFIKATE O USTREZNOSTI IZDELKA.	

zasteklitev / zunanja/ ograja
pogled od zunaj

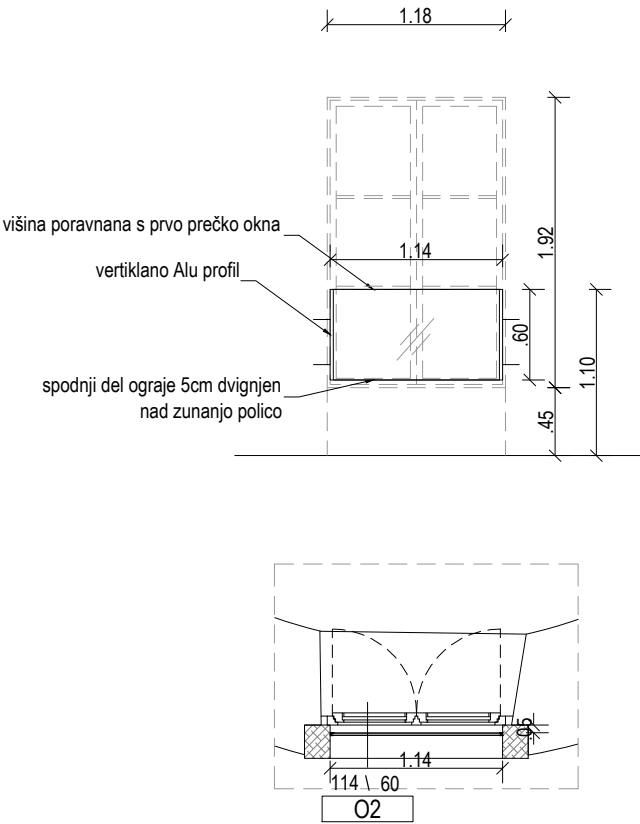


O2	KOM: 3	prostor: viteška soba N5
dimenzija	zunanja steklena ograja 114/ 60 (obstoječe okno 118/ 192- ni posegov)	
okvir/ sistem	minimalni vertikalni ALU profili 20/20 mm, fiksiran v obstoječo kamnito irtlo	
zasteklitev	dvoslojno varnostno lepljeno steklo 4+4 mm	
barva	po izboru projektanta	
odpiranje/ delitev	/	
kijuka	/	
kjučavnica	/	
senčilo	/	
samozapiralo	ni zahtev	
požarna odpornost	ni zahtev	
zvočna izolativnost	/	
ostala oprema		
opomba	VSE MERE JE POTREBNO PREVERITI NA LICU MEST! PRED PRIČETKOM IZDELAVE USKLAJITI DETAJLE S PROJEKTANTOM. PRILOŽITI VSA POTREBNA DOKAZILA IN CERTIFIKATE O USTREZNOSTI IZDELKA.	

Projektant: PROJEKT. NOVA BORICA			
Investitor: Občina Komen Komen 86, 6223 Komen		Risba: HEME STEKLENIH STEN IN VRAT- NADSTROPJE	
Objekt: GRAD ŠTANJEL/ SPODNJI PALACIJ SZ/ 2.SKLOP		Merilo: 1:50	
Vrsta načrta: 1_ARHITEKTURA		Odgovorni vodja projekta: Teja Savelli, univ.dipl.inž.arh.	Id. št.: ZAPS 1389
Vrsta projektne dokumentacije: PZI		Odgovorni projektant: Teja Savelli, univ.dipl.inž.arh.	Id. št.: ZAPS 1389
Številka načrta: 14272_II_1		Sodelavci: Tinkara Kodelj, u.d.i.a.	Id. št.: ZAPS 1677
Številka projekta: 14272_II		Datum: september 2018	Spremembe: Številka lista: 1.5.4.8

akustična premična stena / notranja


pogled iz N11.2

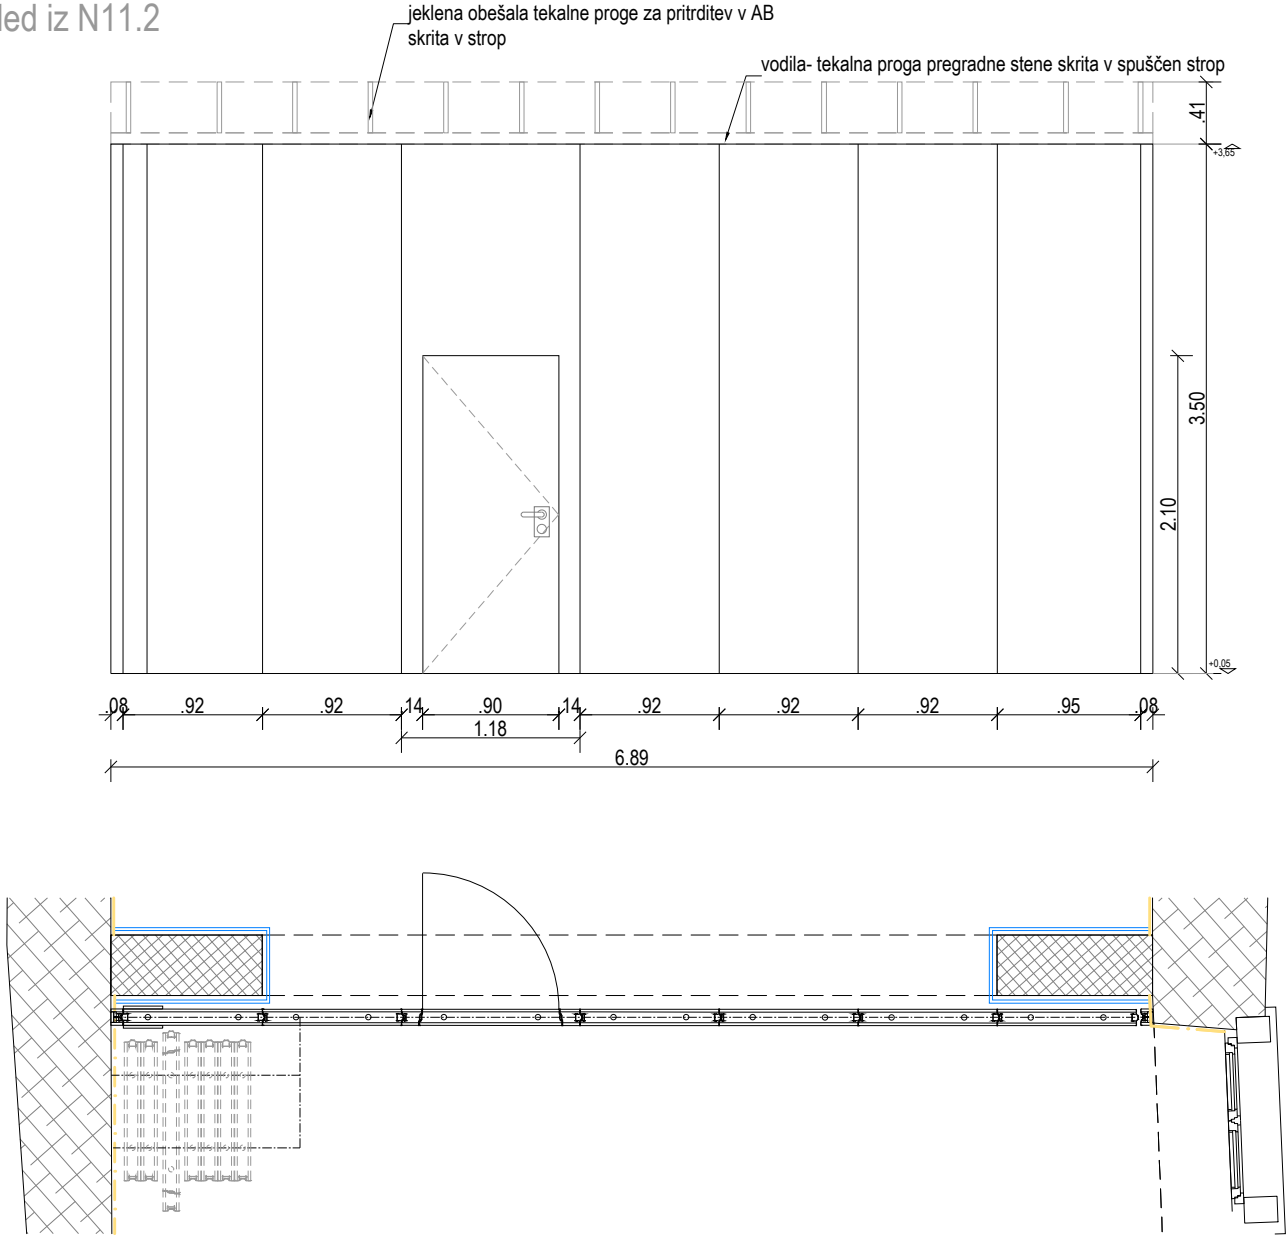

AS2	KOM: 1	prostor: dvorana 2- N11.2
dimenzija	689/ 350 cm, 1x enokrilna vrata 90/ 210	
okvir/ sistem/ polnilo	Pomična stena sestavljena iz ročno pomičnih posameznih elementov. Nosilna konstrukcija panelov je iz kovinskih cevi, vsi medprostori so zapolnjeni z izolativnim materialom, vertikalni alu-profil omogočajo tesnenje z vgrajenimi magnetnimi trakovi in hkrati prekrivajo-ščitijo zaključne plošče iveral.(sistem kot npr Optimal 110)	
barva	po izboru projektanta (RAL 8019)	
odpiranje/ delitev	7 delno, po shemi	
kljuka	vgrajena v vrata	
ključavnica	cilindrična ključavnica, sistemski ključ	
samozapiralo	/	
požarna odpornost	ni zahtev	
zvočna izolativnost	42 dB. Nad tekalno progo se mora izvesti ustrezno protihrupno izolacijo. Protihrupno izolativnost po standardu DIN EN 20 140-3: 1999 je potrebno dokazati z ustreznim certifikatom.	
opomba	Uporabljeni materiali morajo biti korozijsko zaščiteni. Ponujene podkonstrukcije in jeklena obešala tekalne proge pomičnih sten je treba izvesti skladno s standardom DIN 18000-7 (in tudi s poglavjem C, standarda DIN 18 335). VSE MERE JE POTREBNO PREVERITI NA LICU MESTA! PRED PRIČETKOM IZDELAVE USKLADITI DETAJLE S PROJEKTANTOM. PRILOŽITI VSA POTREBNA DOKAZILA IN CERTIFIKATE O USTREZNOSTI IZDELKA.	

akustična premična stena / notranja



pogled iz N11.3

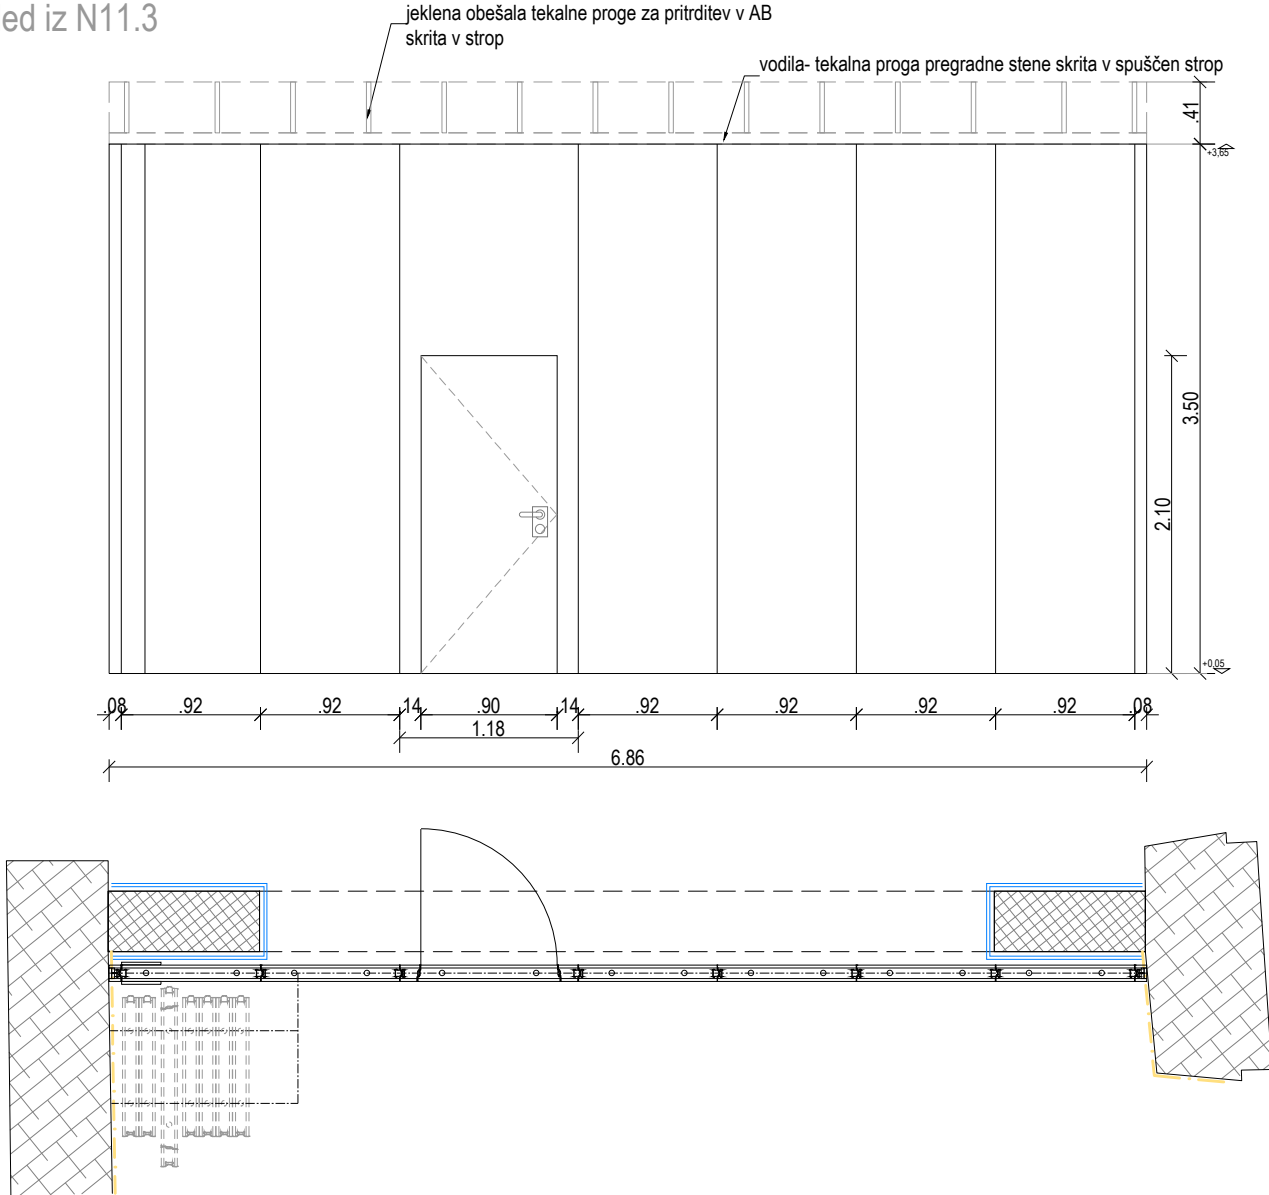

AS3	KOM: 1	prostor: dvorana 3- N11.3
dimenzija	686/ 350 cm, 1x enokrilna vrata 90/ 210	
okvir/ sistem/ polnilo	Pomična stena sestavljena iz ročno pomičnih posameznih elementov. Nosilna konstrukcija panelov je iz kovinskih cevi, vsi medprostori so zapolnjeni z izolativnim materialom, vertikalni alu-profil omogočajo tesnenje z vgrajenimi magnetnimi trakovi in hkrati prekrivajo-ščitijo zaključne plošče iveral.(sistem kot npr Optimal 110)	
barva	po izboru projektanta (RAL 8019)	
odpiranje/ delitev	7 delno, po shemi	
kljuka	vgrajena v vrata	
ključavnica	cilindrična ključavnica, sistemski ključ	
samozapiralo	/	
požarna odpornost	ni zahtev	
zvočna izolativnost	42 dB. Nad tekalno progo se mora izvesti ustrezno protihrupno izolacijo. Protihrupno izolativnost po standardu DIN EN 20 140-3: 1999 je potrebno dokazati z ustreznim certifikatom.	
opomba	Uporabljeni materiali morajo biti korozijsko zaščiteni. Ponujene podkonstrukcije in jeklena obešala tekalne proge pomičnih sten je treba izvesti skladno s standardom DIN 18000-7 (in tudi s poglavjem C, standarda DIN 18 335). VSE MERE JE POTREBNO PREVERITI NA LICU MESTA! PRED PRIČETKOM IZDELAVE USKLADITI DETAJLE S PROJEKTANTOM. PRILOŽITI VSA POTREBNA DOKAZILA IN CERTIFIKATE O USTREZNOSTI IZDELKA.	

Projektant:					
PROJEKT NOVA GORICA					
Investitor:			Risba:		
Občina Komen Komen 86, 6223 Komen			SHEME AKUSTIČNIH STEN- NADSTROPJE		
Objekt:			Merilo: 1:50		
			Odgovorni vodja projekta:	Id. št. :	
			Teja Savelli, univ.dipl.inž.arh.	ZAPS 1389	
			Odgovorni projektant:	Id. št. :	
			Teja Savelli, univ.dipl.inž.arh.	ZAPS 1389	
Vrsta načrta:			Sodelavci:	Id. št. :	
1_ARHITEKTURA			Tinkara Kodelja, u.d.i.a.	ZAPS 1677	
Vrsta projektne dokumentacije:	Številka načrta:	Številka projekta:	Datum:	Spremembe:	Številka lista:
PZI	14272_II_1	14272_II	september 2018		1.5.4.9

sanitarne stene/ kompaktne laminatne plošče HPL garderoba nadstropje

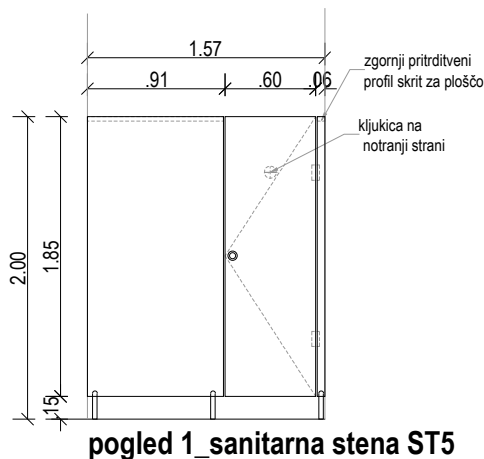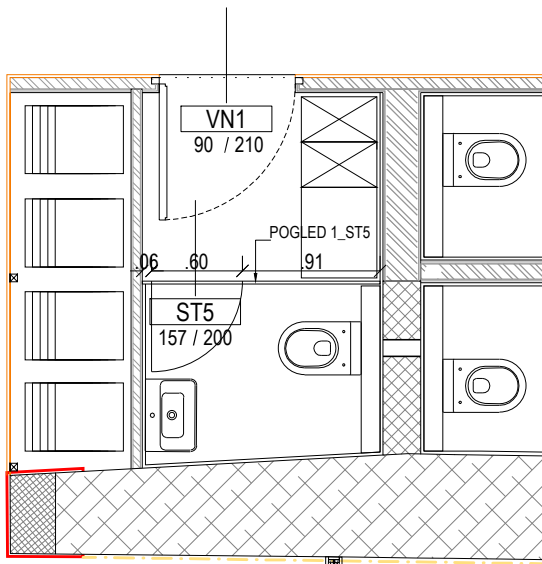

ST5	KOM: 1	prostor: garderoba N9.2
dimenzija	157 / 200 cm	
svetla mera vrat	60 / 200 cm	
material	stene in vrata kabin iz kompaktnih laminatnih plošč (HPL), debeline 12 mm	
barva	enobarvni dekor bele barve, po izboru projektanta	
panti	trojni, vidni z notranje strani kabine	
kljuka	/	
ključavnica	rozeta prosto/ zasedeno, zapiranje z notranje strani	
ostala oprema	kljukica za obežanje z notranje strani vrat	
opomba	VSE MERE JE POTREBNO PREVERITI NA LICU MESTA! PRED PRIČETKOM IZDELAVE USKLADITI DETAJLE S PROJEKTANTOM. PRILOŽITI VSA POTREBNA DOKAZILA IN CERTIFIKATE O USTREZNOSTI IZDELKA. SMER ODPIRANJA VRAT PREVERITI PO TLORISU.	

Projektant:

PROJEKT
NOVA GORICA

Investitor:

Občina Komen
Komen 86, 6223 Komen

Objekt:

GRAD ŠTANJEL/ SPODNJI PALACIJ SZ/ 2.SKLOP

Vrsta načrta:

1_ARHITEKTURA

Vrsta projektna dokumentacije:
PZI

Številka načrta:
14272_II_1

Številka projekta:
14272_II

Risba:

HEME SANITARNIH STEN- NADSTROPJE

Merilo: 1:50

Odgovorni vodja projekta:

Teja Savelli, univ.dipl.inž.arh.

Id. št. :

ZAPS 1389

Odgovorni projektant:

Teja Savelli, univ.dipl.inž.arh.

Id. št. :

ZAPS 1389

Sodelavci:

Tinkara Kodelja, u.d.i.a.

Id. št. :

ZAPS 1677

Datum:

september 2018

Spremembe:

Številka lista:
1.5.4.10

Technical drawing of a shower stall (K01) showing dimensions and components. The drawing includes a top view and a side view.

Dimensions:

- Top view: 3.6, 1.20, 1.08
- Side view: 3.00, 2.22, .42, .36

Components and Labels:

- oprema (equipment)
- keramika (ceramic)
- spuščen strop h=3.00m zvezni, mavčno-kartonski (lowered ceiling h=3.00m, continuous, plasterboard)
- keramika 120x30 kot npr. frng serija trax white, silky (ceramic 120x30, e.g., frng series trax white, silky)
- držalo za wc papir kot npr. franke EXOS675X (toilet paper holder, e.g., franke EXOS675X)
- stojalo za wc ščetko kot npr. franke EXOS687X (toilet brush holder, e.g., franke EXOS687X)

[illegible]

Architectural floor plan of a bathroom with dimensions and material specifications:

- Overall Dimensions:**
 - Width: 2.76 (divided into .78, 1.20, and .78)
 - Depth: 3.00 (divided into .91, .90, .30, .30, .30, .30, .30, .30, .35, .120, and .85)
- Room Features and Specifications:**
 - spuščen strop h=3,00m zvezni, mavčno-kartonski** (lowered ceiling h=3.00m, continuous, plasterboard)
 - keramika 120x30 kot npr. fmg serija trax white, silky** (ceramic 120x30, e.g., fmg series trax white, silky)
 - 1x omara-ogledalo 70/90 z minikom kot npr. franke EXOS616X in podajalnikom brisač kot npr. franke RODX6000ME** (1x cabinet-mirror 70/90 with minicom, e.g., franke EXOS616X and towel dispenser, e.g., franke RODX6000ME)
 - umivalniki kot npr. catalano sfera 45x34** (sinks, e.g., catalano sfera 45x34)
- Other Labels:**
 - OG3** (likely a window or door opening)
- Dimensions for Fixtures:**
 - Shower area: 1.27 x 1.38
 - Sink area: 1.3

Fig. 1

Technical drawing of a shower enclosure (Fig. 1). The drawing shows a side view of a shower enclosure with a glass door. Dimensions are given in cm. The total width is 114 cm, with a central glass panel of 90 cm and side panels of 11 cm and 12 cm. The total height is 300 cm, with a top panel of 91 cm and a series of 10 glass panels, each 30 cm high. The door is 200 cm high and 90 cm wide. The door is made of tempered glass (obdelava špalet do skritega podboja v stenski keramiki) and is finished with 120x30 cm ceramic tiles (keramika 120x30 kot npr. fmg serija trax white, silky).

[illegible]

Technical drawing of the EXOS 120 cabinet, showing dimensions and components:

- Overall dimensions:**
 - Width: 1.20 m
 - Height: 3.00 m
- Internal dimensions and spacing:**
 - Top section width: 1.55 m
 - Top section width (inner): 0.35 m
 - Vertical spacing between shelves (repeated 8 times): 0.30 m
 - Bottom section height: 1.20 m
 - Bottom section width (inner): 0.23 m
 - Bottom section width (outer): 0.15 m
- Components and Labels:**
 - podajalnik brisač kot npr. franke EXOS (Dish rack, e.g., Franke EXOS)
 - umivalniki kot npr. catalano sfera 45x34 (Sinks, e.g., Catalano Sfera 45x34)
 - wc školjka kot npr. catalano zero 55x35 (WC flush valve, e.g., Catalano Zero 55x35)

Technical drawing of a bathroom vanity unit. The drawing shows a side view of the unit with various dimensions and labels.

Dimensions:

- Overall width: 2.42
- Left side panel width: 1.20
- Right side panel width: 1.22
- Top panel height: 0.91
- Upper cabinet height: 1.00
- Lower cabinet height: 0.80
- Lower cabinet depth: 0.35
- Lower cabinet width: 0.85
- Lower cabinet depth: 1.85
- Lower cabinet width: 2.00
- Lower cabinet depth: 0.15

Labels:

- spuščen strop h=3,00m
- zvezni, mavčno-kartonski
- ogledalo 50/ 80 cm
- OG4
- sahitarna stena HPL (shema ST5)

[illegible][illegible]

Technical drawing of a suspended ceiling (spuščen strop) showing dimensions and components. The drawing includes a plan view at the top and a side elevation view below it.

Plan View Dimensions:


- Total width: 2.63
- Grid section width: 1.08
- Panel width: 1.20
- Edge width: 0.35

Side Elevation View Dimensions:

- Total height: 1.80
- Grid section height: 0.12
- Panel height: 0.42
- Edge height: 0.36
- Bottom section height: 0.42

Labels and Components:

- spuščen strop h=3.00m: Indicates the suspended ceiling height.
- zvezni, mavčno-kartonski: Indicates the ceiling is a continuous, plasterboard type.
- Grid components: A small icon of a grid square and a larger icon of a grid section with a curved arrow indicating movement.

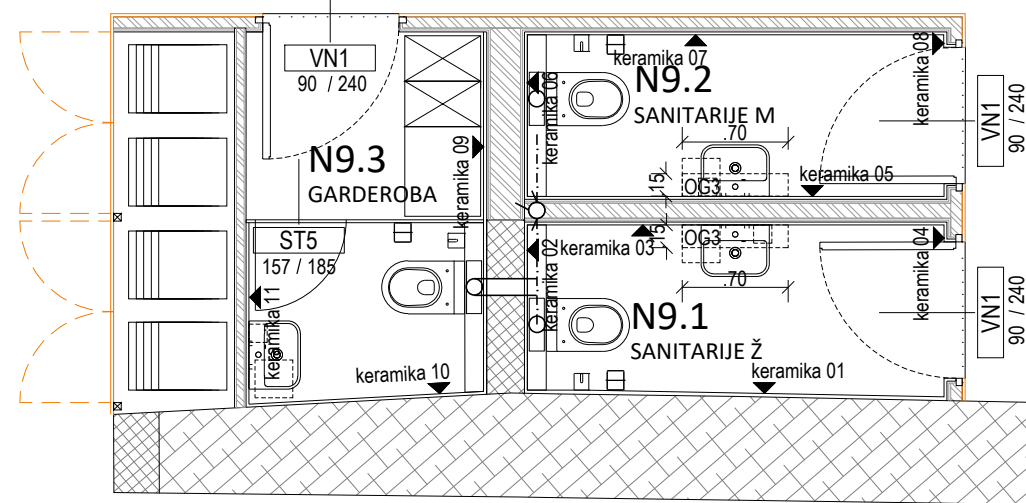[illegible]


Projekant:					
PROJEKT NOVA GORICA d.d.					
Investitor:			Risba:		
Občina Komen Komen 86, 6223 Komen			HEME KERAMIKE SANITARIJE NADSTROPJE		
Objekt:			Merilo: 1:50		
GRAD ŠTANJEL/ SPODNJI PALACIJ SZ/ 2.SKLOP			Odgovorni vodja projekta:		Id. št. :
			Teja Savelli, univ.dipl.inž.arh.		ZAPS 1389
			Odgovorni projektant:		Id. št. :
			Teja Savelli, univ.dipl.inž.arh.		ZAPS 1389
Vrsta načrta:			Sodelavci:		Id. št. :
1_ARHITEKTURA			Tinkara Kodelja, u.d.i.a.		ZAPS 1677
Vrsta projektne dokumentacije:		Številka načrta:	Številka projekta:	Datum:	Spremembe:
PZI		14272_II_1	14272_II	september 2018	Številka lista: 1.5.4.11

A4x3: 297x630
A: 0.187 m²

01.10.2018
1.5.1-1.5.2-1.5.4-1.5.7 - PZI_grad Stanjel_2sklop_spodnji Palacij_NAD MAN_2609.dwg

vrata / notranja / enokrilna / lesena / s skritimi podboji poravnanimi z zidom


pogled iz M6

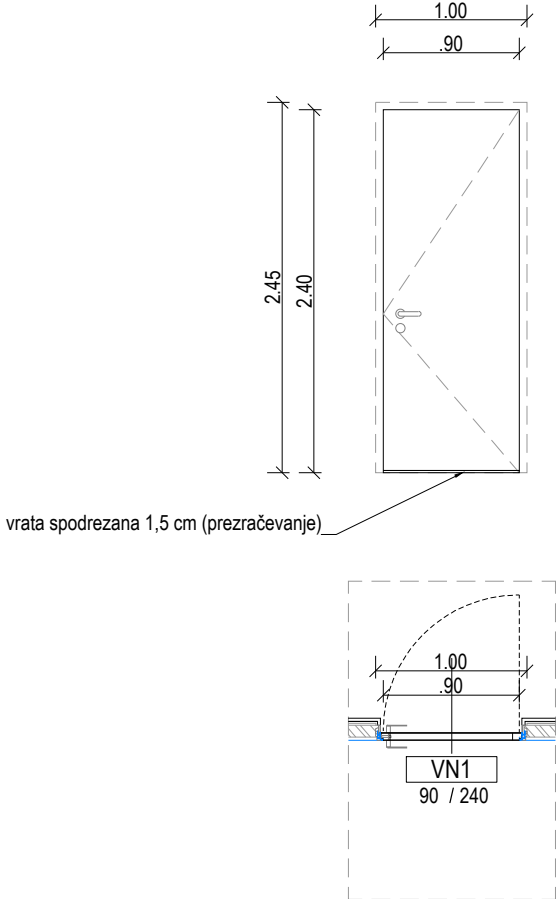

VN1	KOM: 1x leva	prostor: tehnični prostor/ depo M7.1
zidarska odprtina	100/ 245 cm (preveriti s ponudnikom vrat!!)	
svetla mera	90/ 240 cm	
širina špalete	/	
podboj	skrit v steno, kot npr. Xinnix X40 - skriti, poravnan z zidom, silikonso tesnilo	
vratno krilo	poravnano s steno, vratno krilo leseno, HPL obojestransko obdelano v lesnem dekorju	
barva	po izboru projektanta- lesni dekor (enako kot obloga stene)	
panti	trojni, kot npr. skrita nasadila Xinnix X4030	
kljuka	alu, z rozeto, po izboru projektanta	
ključavnica	magnetna, s ključem	
rešetka	vrata spodrezana 1,5 cm	
samozapiralo	/	
požarna odpornost	ni zahtev	
zvočna izolativnost	ni zahtev	
ostala oprema	/	
opomba	VSE MERE JE POTREBNO PREVERITI NA LICU MESTA! PRED PRIČETKOM IZDELAVE USKLADITI DETAJLE S PROJEKTANTOM. PRILOŽITI VSA POTREBNA DOKAZILA IN CERTIFIKATE O USTREZNOSTI IZDELKA. SMER ODPIRANJA VRAT PREVERITI PO Tlorisu.	

vrata / zunanja / enokrilna/ s kamnito ierto


pogled od zunaj

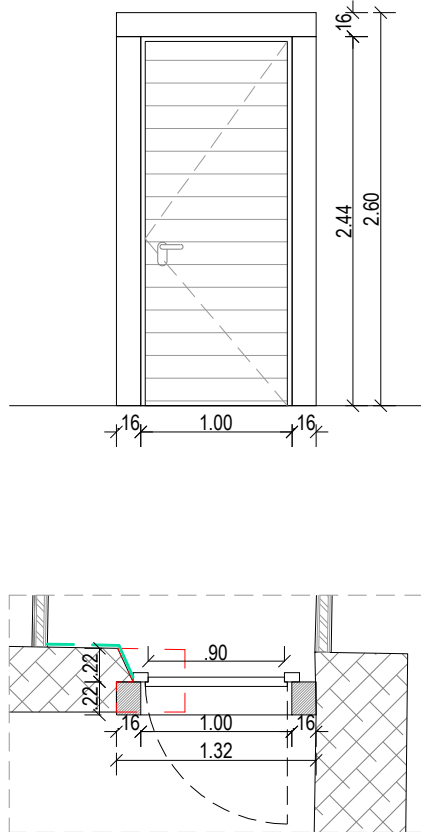

VZ1	KOM: 1x desna	prostor: začasni prehod M8.1
zidarska odprtina	132/ 260 cm (razširitev obstoječe širine, znižanje obstoječe višine oz izvedba nove preklade)	
svetla mera	90/ 240 cm	
širina špalete	22+ 22 cm	
podboj	kamnita ierta 16/ 22	
vratno krilo	leseno, po vzoru novih zunanjih vrat v spodnjem palaciju	
barva	zelene barve, po vzoru novih zunanjih vrat v spodnjem palaciju	
panti	trojni, na zunanji strani	
kljuka	notranja kovana, po vzoru kljuk na zunanjih vratih v spodnjem palaciju; zunaj bunka	
ključavnica	evakuacijska požarna ključavnica po SIST EN 179: vrata je z notranje strani možno vedno odpreti, z zunanje strani pa le s ključem	
rešetka	/	
samozapiralo	/	
požarna odpornost	evakuacijski izhod v sili	
zvočna izolativnost	ni zahtev	
ostala oprema	/	
opomba	VSE MERE JE POTREBNO PREVERITI NA LICU MESTA! PRED PRIČETKOM IZDELAVE USKLADITI DETAJLE S PROJEKTANTOM. PRILOŽITI VSA POTREBNA DOKAZILA IN CERTIFIKATE O USTREZNOSTI IZDELKA. SMER ODPIRANJA VRAT PREVERITI PO Tlorisu.	

polkna / notranja / dvokrilna / lesena

pogled iz M4.1

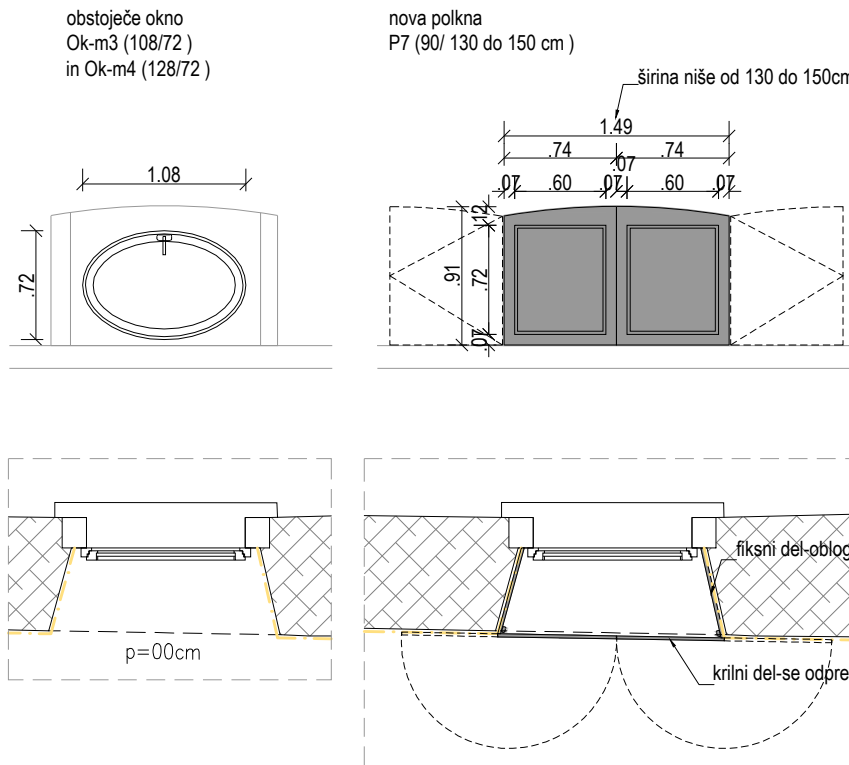


P7	KOM: 8 kom	prostor: muzej M4.1
dimenzija okna	108/ 72 cm (preveriti dimenzijo obstoječih oken na objektu!!)	
dimenzija polkna	krilni del 90/ 130 do 150 cm (prilagoditi dimenzijo obstoječi niši v liniji zidu) ter fiksni del 2x 90/ 60 cm	
širina špalete	/	
podboj	/	
krilo	dvo krilno, masivno leseno, dimenzijsko prilagodejo dimenziji niše na zunanji strani, v liniji zidu	
barva, oblikovanje	zelena (enako kot obstoječi okenski okvirji), na obeh krilih oblikovana kaseta	
panti	dvojni, montirani na fiksni del, ki prekriva špaletu	
kljuka	/	
ključavnica	/	
opomba	VSE MERE JE POTREBNO PREVERITI NA LICU MESTA! PRED PRIČETKOM IZDELAVE USKLADITI DETAJLE S PROJEKTANTOM. PRILOŽITI VSA POTREBNA DOKAZILA IN CERTIFIKATE O USTREZNOSTI IZDELKA. SMER ODPIRANJA VRAT PREVERITI PO Tlorisu.	

Projektant:					
PROJEKT NOVA GORICA					
Investitor:			Risba:		
Občina Komen Komen 86, 6223 Komen			HEME VRAT in POLKEN- MANSARDA		
Objekt:			Merilo: 1:50		
			Odgovorni vodja projekta:	Id. št. :	
			Teja Savelli, univ.dipl.inž.arh.	ZAPS 1389	
			Odgovorni projektant:	Id. št. :	
			Teja Savelli, univ.dipl.inž.arh.	ZAPS 1389	
Vrsta načrta:			Sodelavci:	Id. št. :	
1_ARHITEKTURA			Tinkara Kodelja, u.d.i.a.	ZAPS 1677	
Vrsta projektne dokumentacije:	Številka načrta:	Številka projekta:	Datum:	Spremembe:	Številka lista:
PZI	14272_II_1	14272_II	september 2018		1.5.4.12

zasteklitev / notranja


pogled iz M4.2

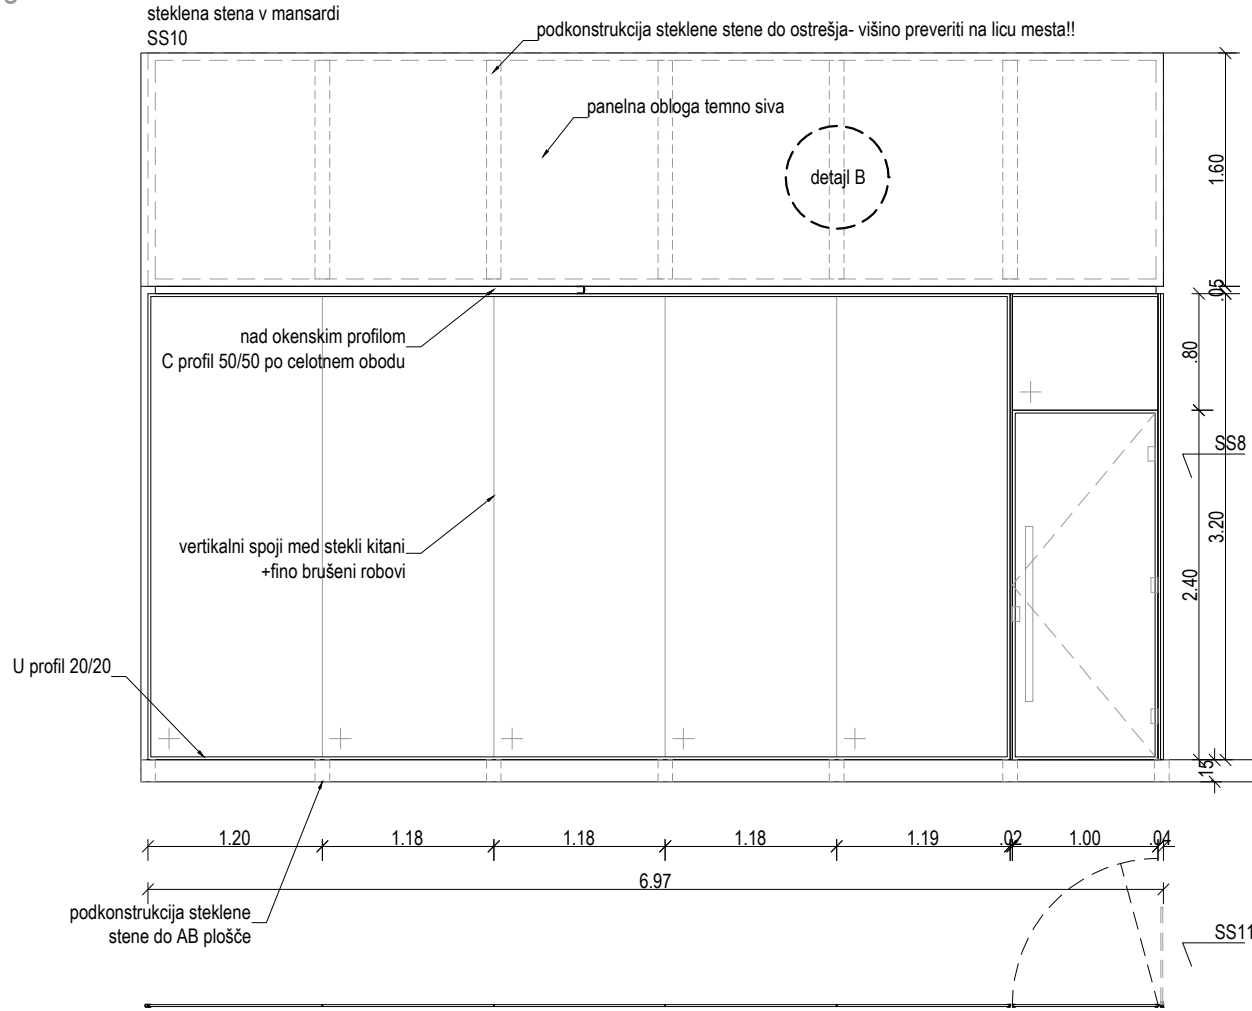

SS10	KOM: 1	prostor: stopnišče M 5.1
dimenzija	697/ 320 cm, enokrilna vrata 100/ 240	
okvir/ sistem	obodni profil 20/20 mm, vertikalni stiki stekel kitani, vključno s potrebno podkonstrukcijo do AB plošče	
zasteklitev	enoslojno varnostno kaljeno steklo 14 mm, barvano v masi (Parsol Grey), fino brušeni robovi. POTREBNO PREVERITI STATIKO STEKLA!	
barva	po izboru projektanta	
odpiranje/ delitev	po shemi- 1x enokrilna vrata, ostali segmenti fiksno	
kljuka	vertikalni ročaj na obeh straneh, masiven hrast, po detajlu	
ključavnica	cilindrična ključavnica, sistemski ključ	
senčilo	/	
samozapiralo	/	
požarna odpornost	ni zahtev	
zvočna izolativnost	ni zahtev	
ostala oprema	/	
opomba	VSE MERE JE POTREBNO PREVERITI NA LICU MESTA! PRED PRIČETKOM IZDELAVE USKLADITI DETAJLE S PROJEKTANTOM. PRILOŽITI VSA POTREBNA DOKAZILA IN CERTIFIKATE O USTREZNOSTI IZDELKA.	

zasteklitev / notranja


pogled iz M4.2

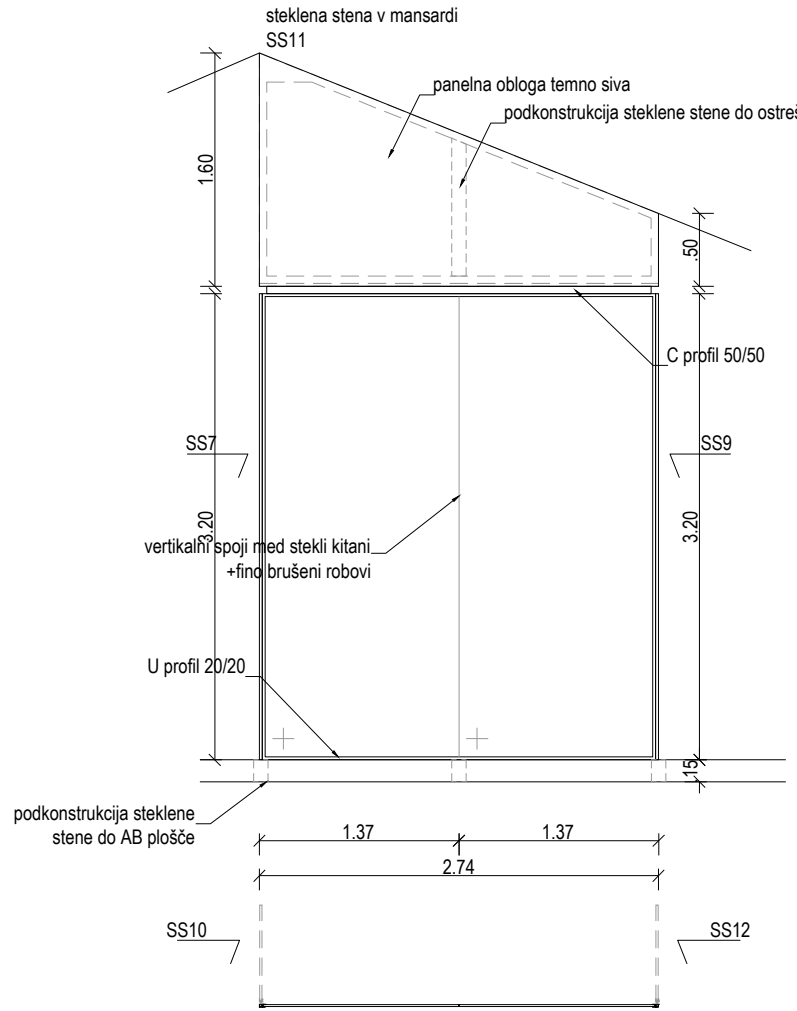

SS11	KOM: 1	prostor: stopnišče M5.1
dimenzija	274/ 320 cm	
okvir/ sistem	obodni profil 20/20 mm, vertikalni stiki stekel kitani, vključno s potrebno podkonstrukcijo do AB plošče	
zasteklitev	enoslojno varnostno kaljeno steklo 14 mm, barvano v masi (Parsol Grey), fino brušeni robovi. POTREBNO PREVERITI STATIKO STEKLA!	
barva	po izboru projektanta	
odpiranje/ delitev	po shemi- fiksno	
kljuka	/	
ključavnica	/	
senčilo	/	
samozapiralo	/	
požarna odpornost	ni zahtev	
zvočna izolativnost	ni zahtev	
ostala oprema	/	
opomba	VSE MERE JE POTREBNO PREVERITI NA LICU MESTA! PRED PRIČETKOM IZDELAVE USKLADITI DETAJLE S PROJEKTANTOM. PRILOŽITI VSA POTREBNA DOKAZILA IN CERTIFIKATE O USTREZNOSTI IZDELKA.	


zasteklitev / notranja

pogled iz M6

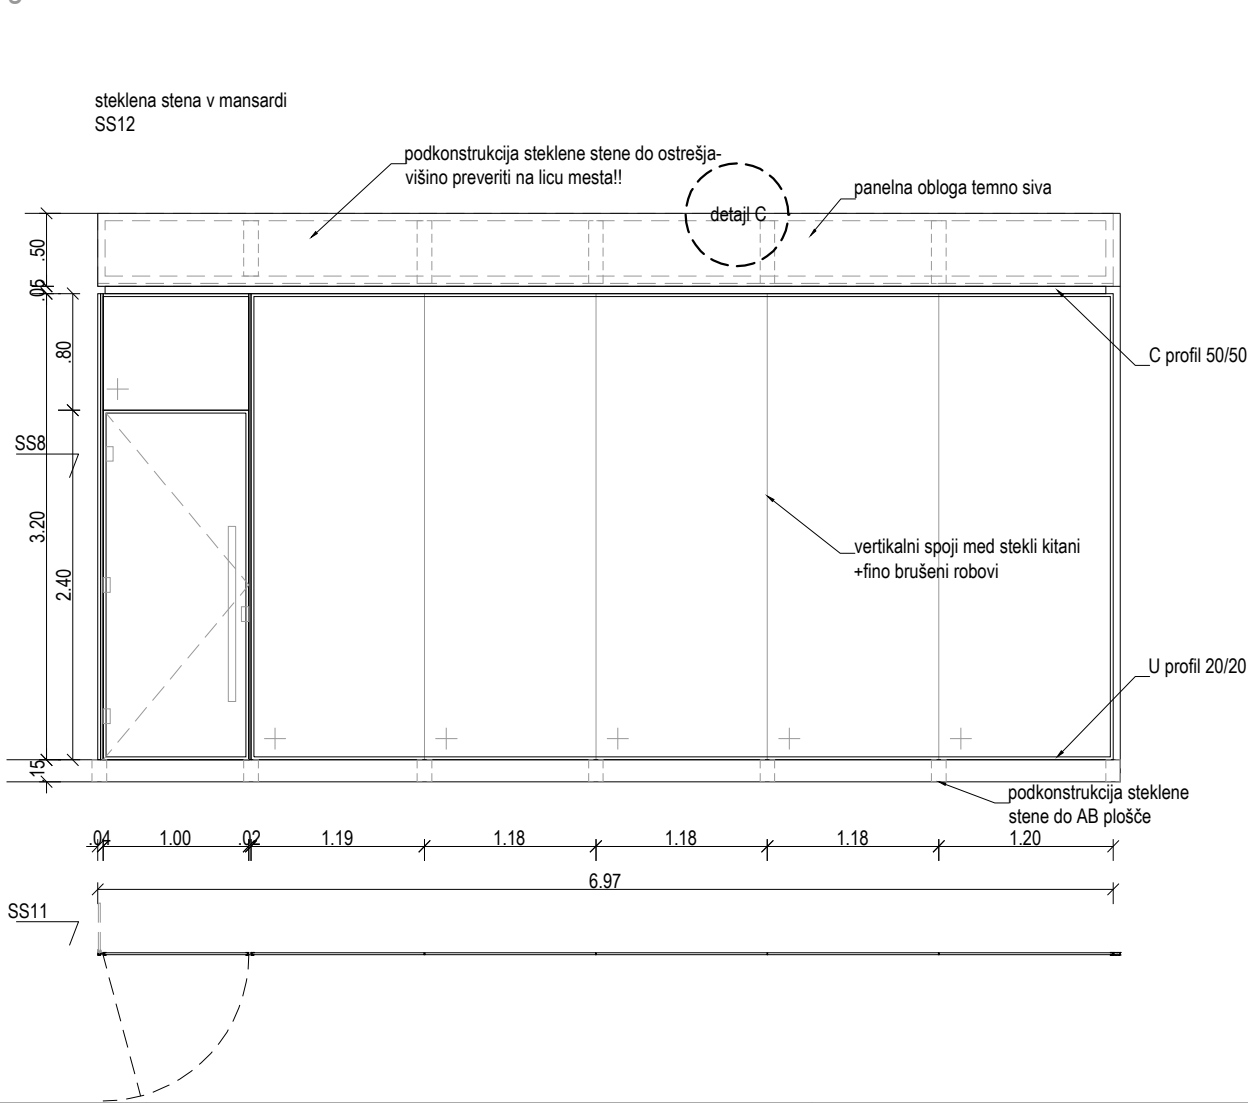


SS12	KOM: 1	prostor: stopnišče M5.1
dimenzija	697/ 320 cm, enokrilna vrata 100/ 240	
okvir/ sistem	obodni profil 20/20 mm, vertikalni stiki stekel kitani, vključno s potrebno podkonstrukcijo do AB plošče	
zasteklitev	enoslojno varnostno kaljeno steklo 14 mm, barvano v masi (Parsol Grey), fino brušeni robovi. POTREBNO PREVERITI STATIKO STEKLA!	
barva	po izboru projektanta	
odpiranje/ delitev	po shemi- 1x enokrilna vrata, ostali segmenti fiksno	
kljuka	vertikalni ročaj na obeh straneh, masiven hrast, po detajlu	
ključavnica	cilindrična ključavnica, sistemski ključ	
senčilo	/	
samozapiralo	/	
požarna odpornost	ni zahtev	
zvočna izolativnost	ni zahtev	
ostala oprema	/	
opomba	VSE MERE JE POTREBNO PREVERITI NA LICU MESTA! PRED PRIČETKOM IZDELAVE USKLADITI DETAJLE S PROJEKTANTOM. PRILOŽITI VSA POTREBNA DOKAZILA IN CERTIFIKATE O USTREZNOSTI IZDELKA.	

Projektant: PROJEKT. NOVA GORICA					
Investitor: Občina Komen Komen 86, 6223 Komen			Risba: SHEME STEKLENIH STEN MANSARDA		
Objekt: GRAD ŠTANJEL/ SPODNJI PALACIJ SZ/ 2.SKLOP			Merilo: 1:50		
			Odgovorni vodja projekta: Teja Savelli, univ.dipl.inž.arh.	Id. št. :	ZAPS 1389
			Odgovorni projektant: Teja Savelli, univ.dipl.inž.arh.	Id. št. :	ZAPS 1389
Vrsta načrta: 1_ARHITEKTURA			Sodelavci: Tinkara Kodelja, u.d.i.a.	Id. št. :	ZAPS 1677
Vrsta projektne dokumentacije: PZI	Številka načrta: 14272_II_1	Številka projekta: 14272_II	Datum: september 2018	Spremembe:	Številka lista: 1.5.4.13

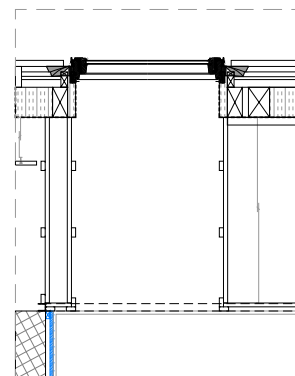

```
prerez AA
```

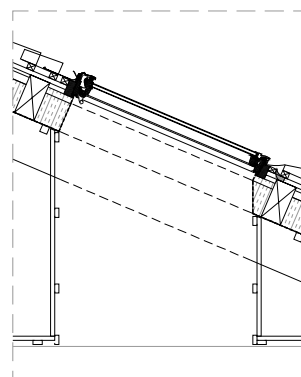

```
prerez BB
```

ODT1	KOM: 1	prostor: stopnišče M5.1
dimenzija	134/98 cm, geometrična površina okna 1,13 m ² (v skladu s ŠPV zahtevana geometrična površina okna minimalno 1,00 m ²)	
okvir/ sistem	sistem za odvod dima, sestavljen iz strešnega okna z integriranim požarnim motorjem in krmilno centralo, s krilom vpetim v sredini, dvojno tesnjenje s prezračevalno loputo v krilu. (kot npr Velux GGL 40 UK 04)	
zasteklitev	dvoslojna, zunanje kaljeno steklo in notranje lepljeno steklo, Uw=1,3 W/m ² K, Ug=1,0 W/m ² K	
barva	izdelano iz lepljencev bora, impregnirano in lakirano z brezbarvnim lakom	
odpiranje/ delitev	krilo vpeto v sredini, z električnim odpiranjem in zapiranjem preko integriranega elektromotorja (kot VELUX tip GGL 307040) s stikalom na krmilni enoti (kot VELUX tip KFC 210).	
kljuka	/	
ključavnica	/	
senčilo	/	
samozapiralo	/	
požarna odpornost	/	
zvočna izolativnost	/	
ostala oprema	integriran elektromotor (kot VELUX tip GGL 307040) s stikalom na krmilni enoti (kot VELUX tip KFC 210). Okno vgrajeno z obrobo za profilirano kritino (kot VELUX tip EDW, Alu, kot RAL 7043) in za samostojno vgradnjo ter s senzorjem za dež (kot VELUX tip KLA 200). Okno je vgrajeno skupaj z zunanjim vgradnim setom, ki vsebuje izolacijski okvir, sekundarni priklon in drenažni žlebič (kot VELUX tip BDx) ter s parno zaporo (kot VELUX tip BBx).	
opomba	VSE MERE JE POTREBNO PREVERITI NA LICU MESTA! PRED PRIČETKOM IZDELAVE USKLADITI DETAJLE S PROJEKTANTOM. PRILOŽITI VSA POTREBNA DOKAZILA IN CERTIFIKATE O USTREZNOSTI IZDELKA.	

Projektant:

PROJEKT.
NOVA GORICA

Investitor:

Občina Komen
Komen 86, 6223 Komen

Objekt:

GRAD ŠTANJEL/ SPODNJI PALACIJ SZ/ 2.SKLOP

Vrsta načrta:
1 ARHITEKTURA

Vrsta projektne dokumentacije:
PZI

Številka načrta:
14272 II 1

Številka projekta:
14272 II

Risha*

SHEMA STREŠNEGA OKNA

Merilo: 1:50

Odgovorni vodja projekta:
Teja Savelli, univ.dipl.inž.arh.

Odgovorni projektant:
Teja Savelli, univ.dipl.inž.arh.

Sodelavci:
Tinkara Kodelia, u.d.j.a.

Datum:
september 2018

	Id. št. : ZAPS 1389
--	------------------------


	Id. št. : ZAPS 1389
--	------------------------

	Id. št. : ZAPS 1677
--	------------------------

Spremembe:	Številka lista: 1.5.4.14
------------	-----------------------------

zasteklitev / zunanja

pogled od zunaj

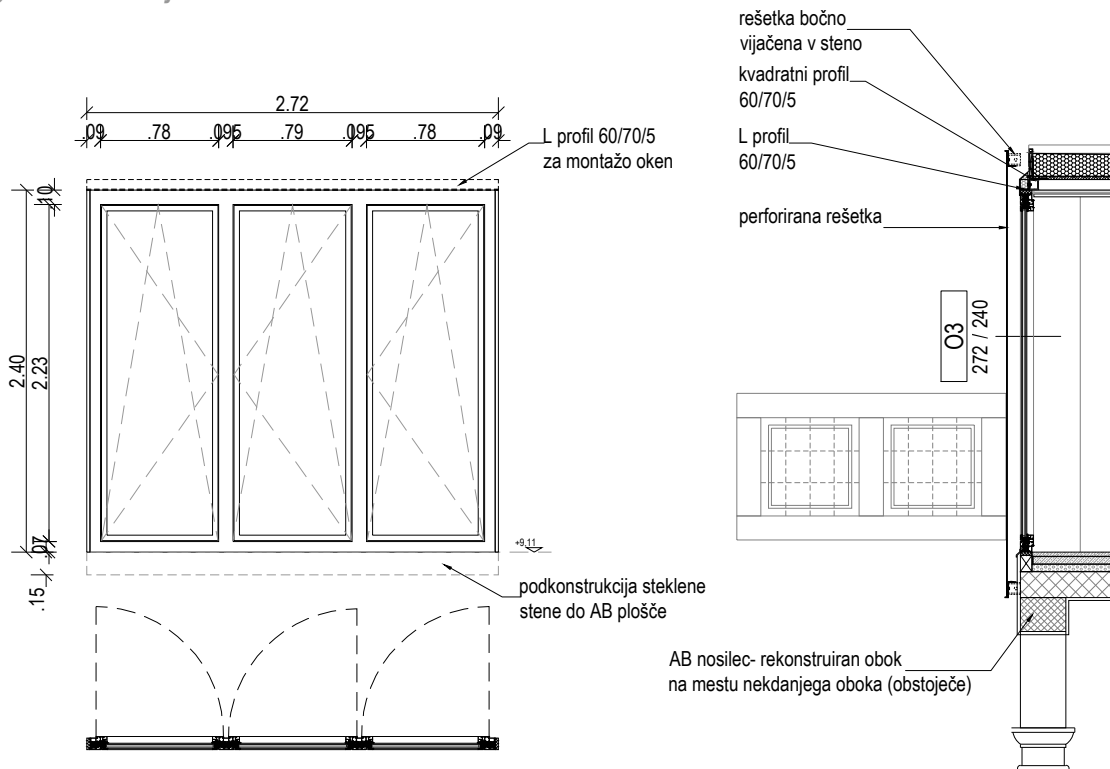

O3	KOM: 1	prostor: mostovž M8	U max=1,30 W/m²K
dimenzija	272/ 240 cm		
okvir/ sistem	alu okenski sistem Schüco AWS 75.SI+ (ali enakovredno), vključno s potrebno podkonstrukcijo		
zasteklitev	dvoslojni termopan, Ug=1,1 W/m²K, TPS distančnik stekla, varnostno kaljeno steklo ESG z notranje strani, varnostno lepljeno steklo VSG z zunanje strani, v skladu s standardom EN 12150-2 in EN 14449		
barva	po izboru projektanta		
odpiranje/ delitev	po shemi- 3 delno, odpiranje vseh segmentov (zaradi čiščenja) okrog vertikalne osi in na ventus, skrito sistemsko okovje		
kljuka	po izboru projektanta		
ključavnica	ključavnice na kljukah, ki onemogočajo odpiranje obiskovalcem		
senčilo	/		
samozapiralo	/		
požarna odpornost	ni zahtev		
zvočna izolativnost	/		
ostala oprema	/		
opomba	VSE MERE JE POTREBNO PREVERITI NA LICU MESTA! PRED PRIČETKOM IZDELAVE USKLADITI DETAJLE S PROJEKTANTOM. PRILŽITI VSA POTREBNA DOKAZILA IN CERTIFIKATE O USTREZNOSTI IZDELKA.		

Projektant:

PROJEKT
NOVA GORICA

Investitor:

Občina Komen
Komen 86, 6223 Komen

Objekt:

GRAD ŠTANJEL/ SPODNJI PALACIJ SZ/ 2.SKLOP

Vrsta načrta:

1_ARHITEKTURA

Vrsta projektna dokumentacije:
PZI

Številka načrta:
14272_II_1

Številka projekta:
14272_II

Risba:

SHEMA ZUNANJE ZASTEKLITVE- MOSTOVŽ

Merilo: 1:50

Odgovorni vodja projekta:

Teja Savelli, univ.dipl.inž.arh.

Odgovorni projektant:

Teja Savelli, univ.dipl.inž.arh.

Sodelavci:

Tinkara Kodelja, u.d.i.a.

Datum:

september 2018

Spremembe:

Id. št. :

ZAPS 1389

Id. št. :

ZAPS 1389

Id. št. :

ZAPS 1677

Številka lista:
1.5.4.15