



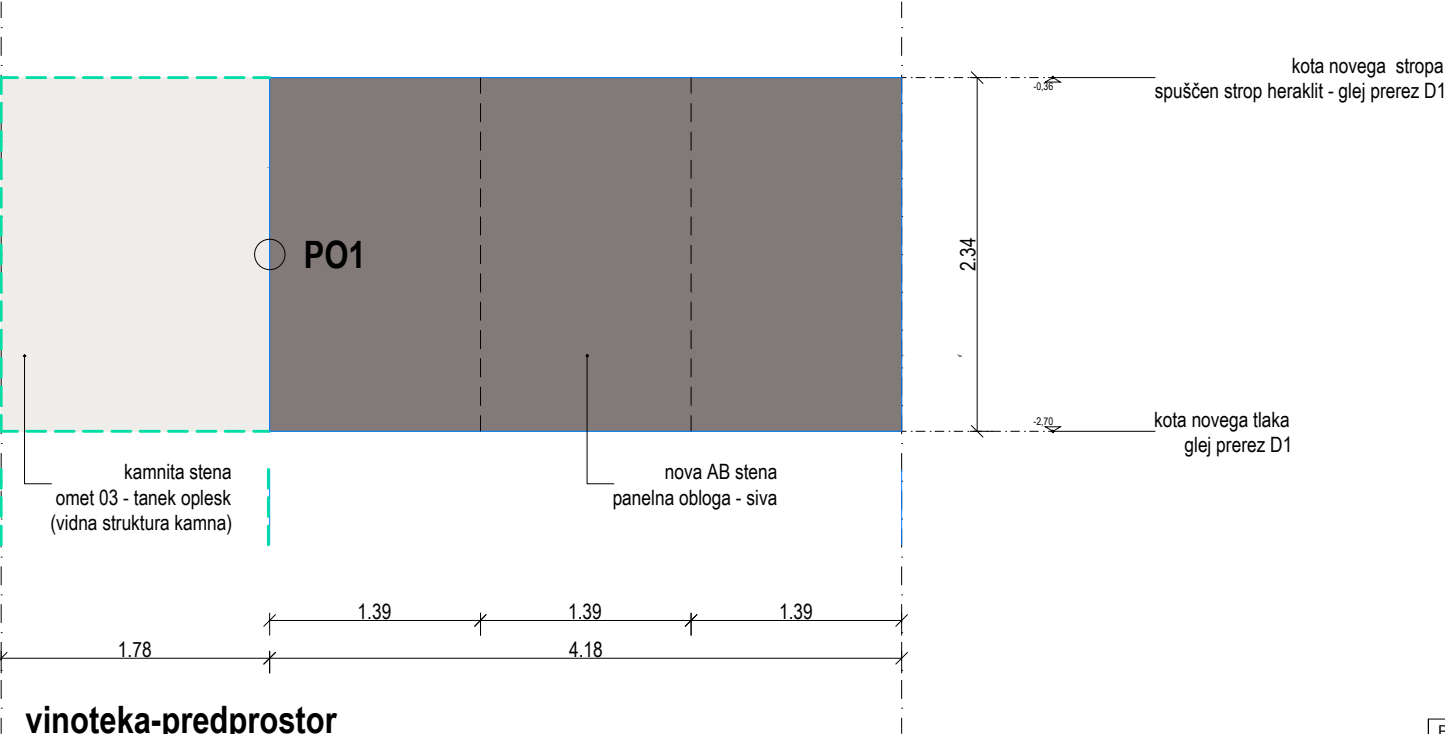

01




vinoteka-predprostor

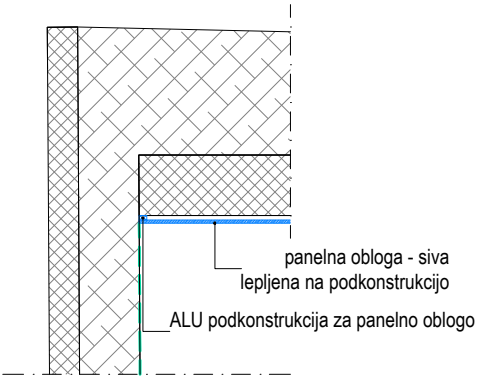


detajl panelne obloge - PO1


opomba: vse sive panelne obloge so lepljene na ALU podkonstrukcijo - obloge so iz požarno odporne iverice B1, HPL obojestransko obdelano v dekorju charcoal sive

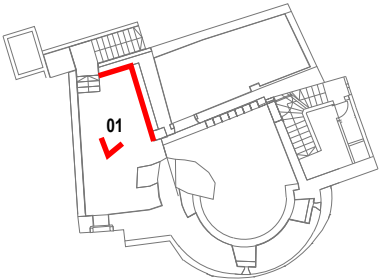


Projektant: PROJEKT NOVA GORICA					
Investitor: Občina Komen Komen 86, 6223 Komen			Risba: Sheme ometov in oblog-klet 01		
Objekt: GRAD ŠTANJEL/ SPODNJI PALACIJ SZ/ 1.SKLOP			Merilo: 1:50		
			Odgovorni vodja projekta: Teja Savelli, univ.dipl.inž.arh.	Id. št. :	ZAPS 1389
			Odgovorni projektant: Teja Savelli, univ.dipl.inž.arh.	Id. št. :	ZAPS 1389
Vrsta načrta: 1 - NAČRT ARHITEKTURE			Sodelavci: Tinkara Kodelja, u.d.i.a.	Id. št. :	ZAPS 1677
Vrsta projektne dokumentacije: PZI	Številka načrta: 14272_1	Številka projekta: 14272	Datum: september 2018	Spremembe:	Številka lista: 1.5.6.1

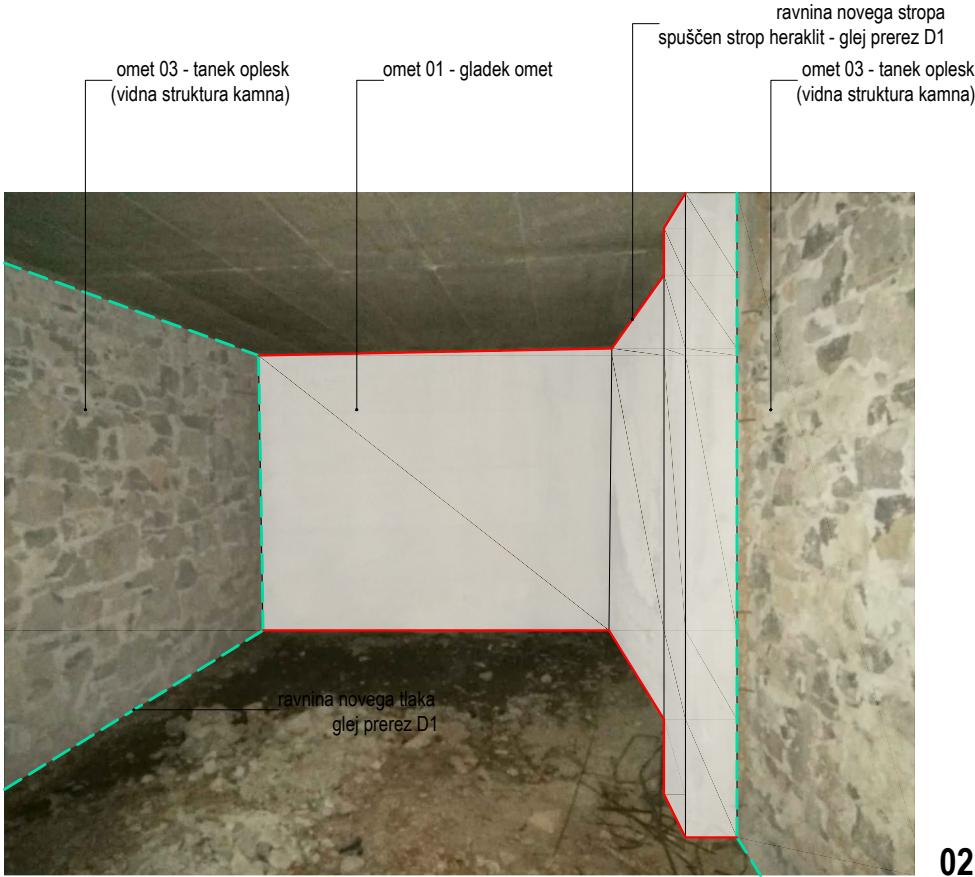

02






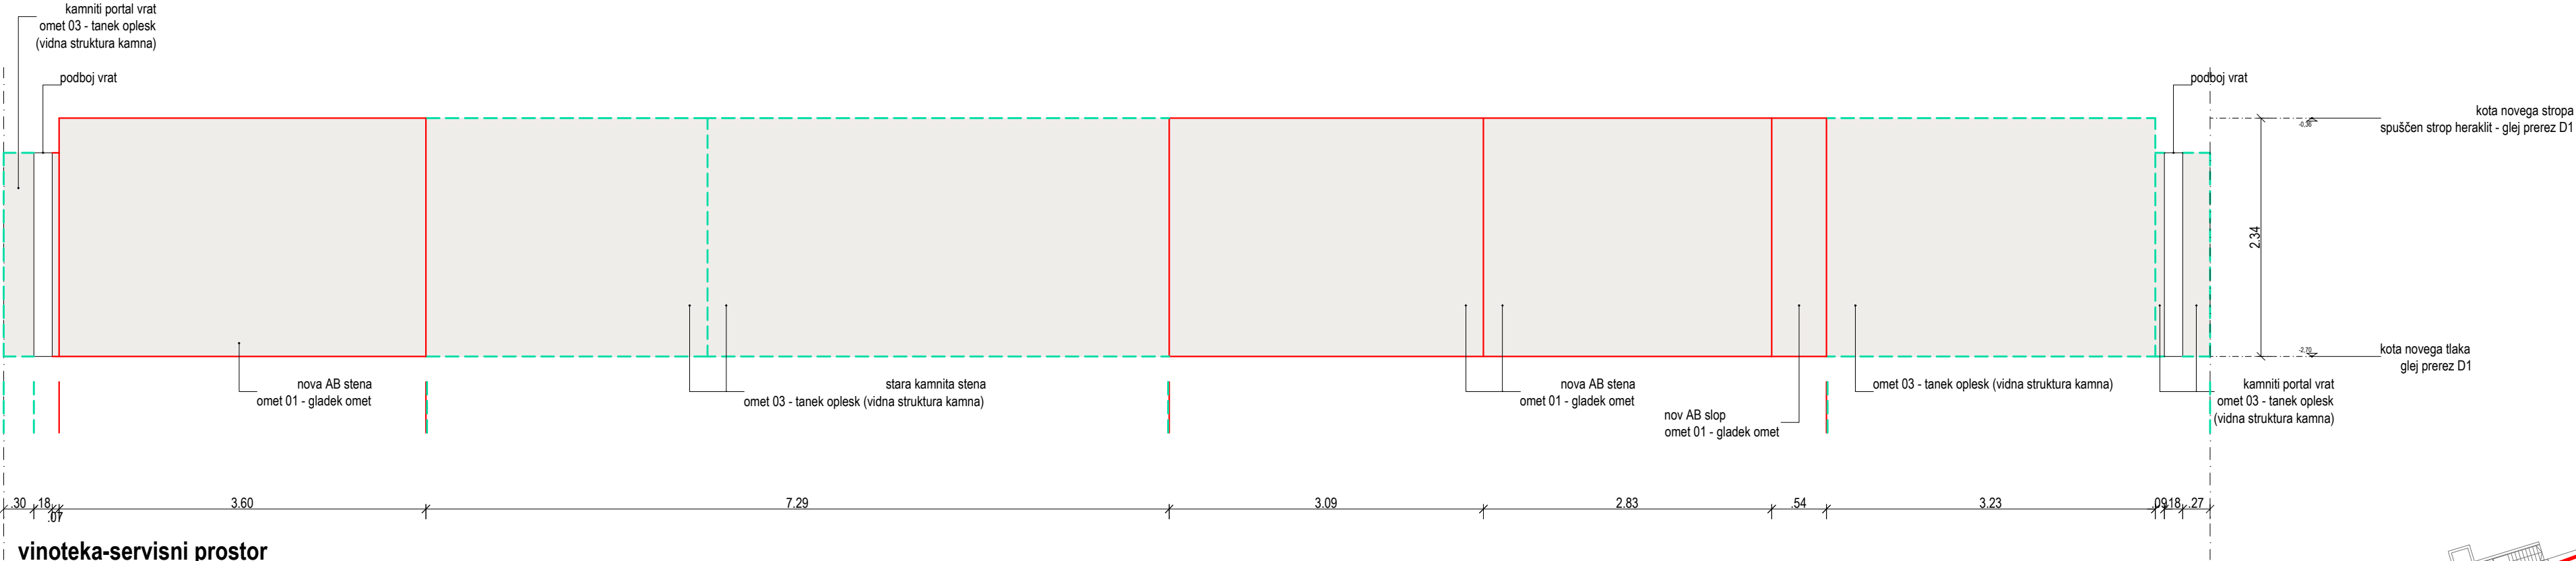


vinoteka-servisni prostor

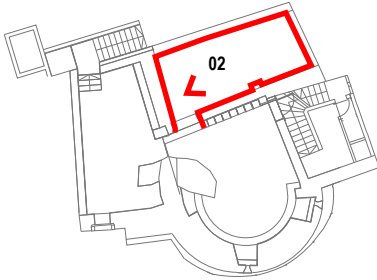


Projektant: PROJEKT NOVA GORICA					
Investitor: Občina Komen Komen 86, 6223 Komen			Risba: Sheme ometov in oblog-klet 02		
Objekt: GRAD ŠTANJEL/ SPODNJI PALACIJ SZ/ 1.SKLOP			Merilo: 1:50		
Vrsta načrta: 1 - NAČRT ARHITEKTURE			Odgovorni vodja projekta: Teja Savelli, univ.dipl.inž.arh.	Id. št. : ZAPS 1389	
			Odgovorni projektant: Teja Savelli, univ.dipl.inž.arh.	Id. št. : ZAPS 1389	
Vrsta projektne dokumentacije: PZ1			Sodelavci: Tinkara Kodelja, u.d.i.a.	Id. št. : ZAPS 1677	
Številka načrta: 14272_1		Številka projekta: 14272	Datum: september 2018	Spremembe:	Številka lista: 1.5.6.2

A2: 420x594
A: 0.25 m²

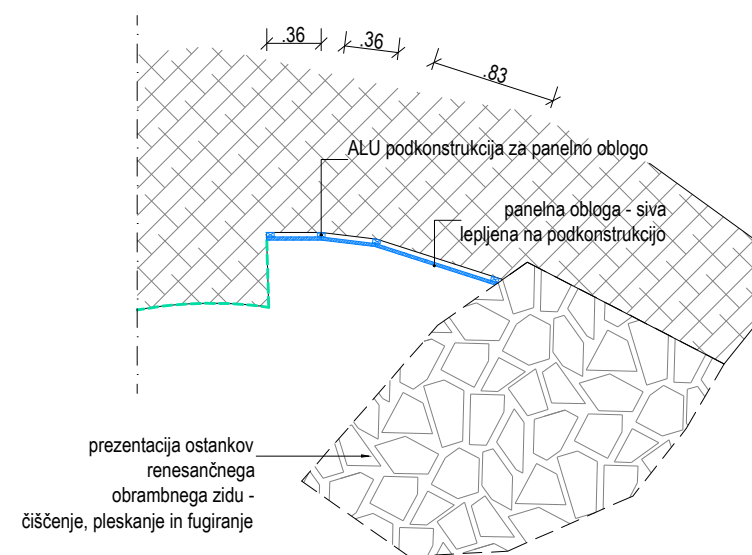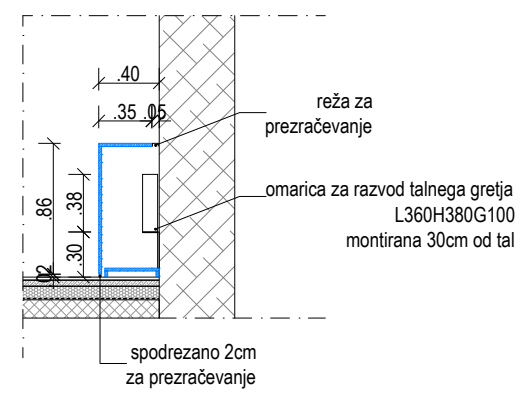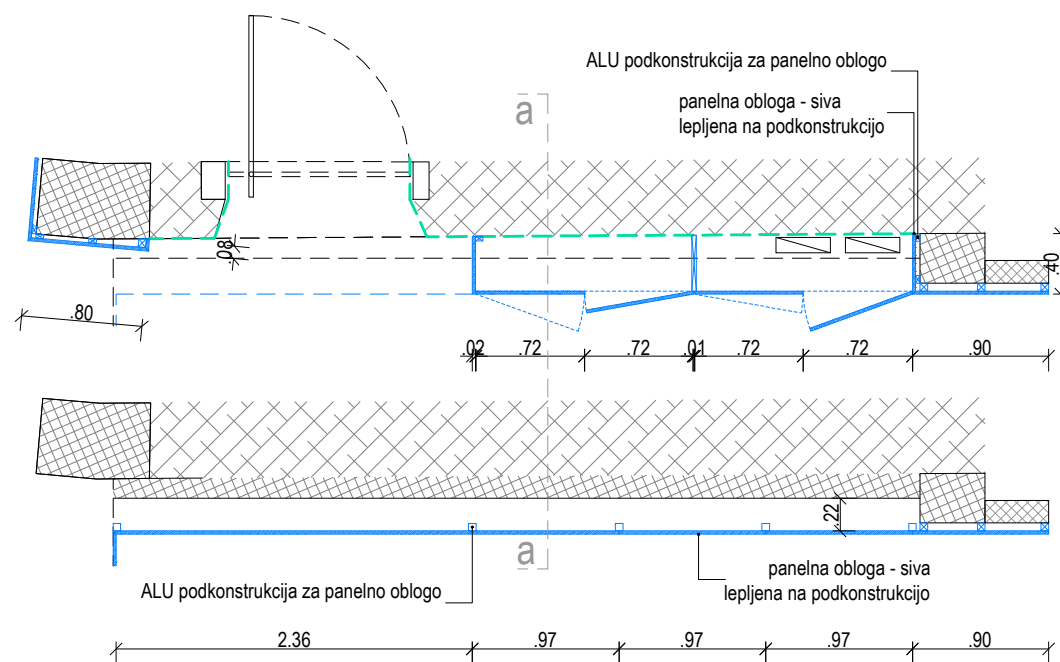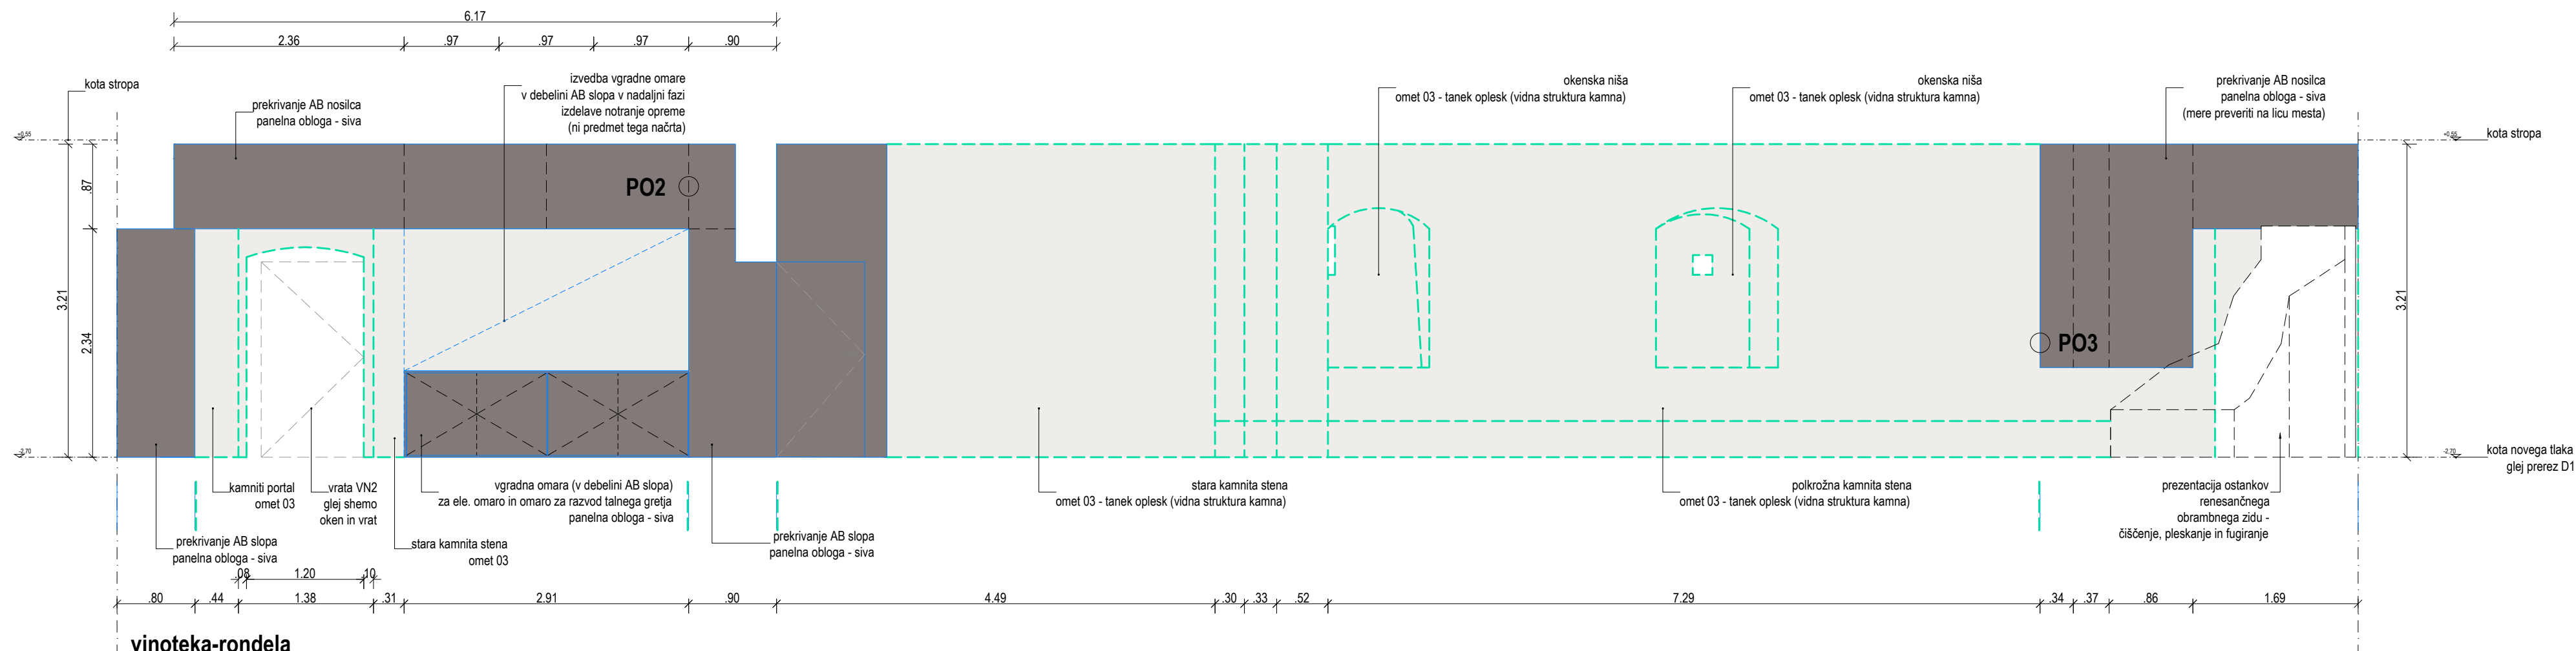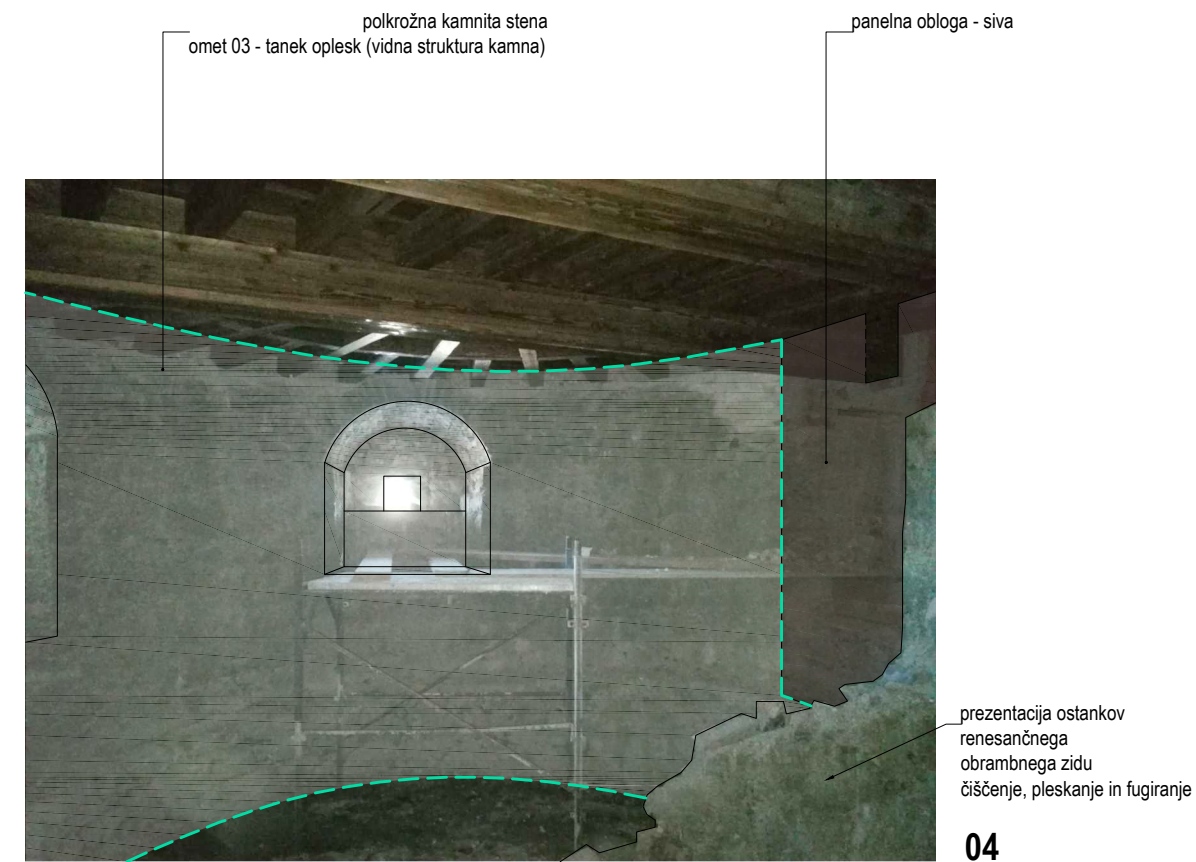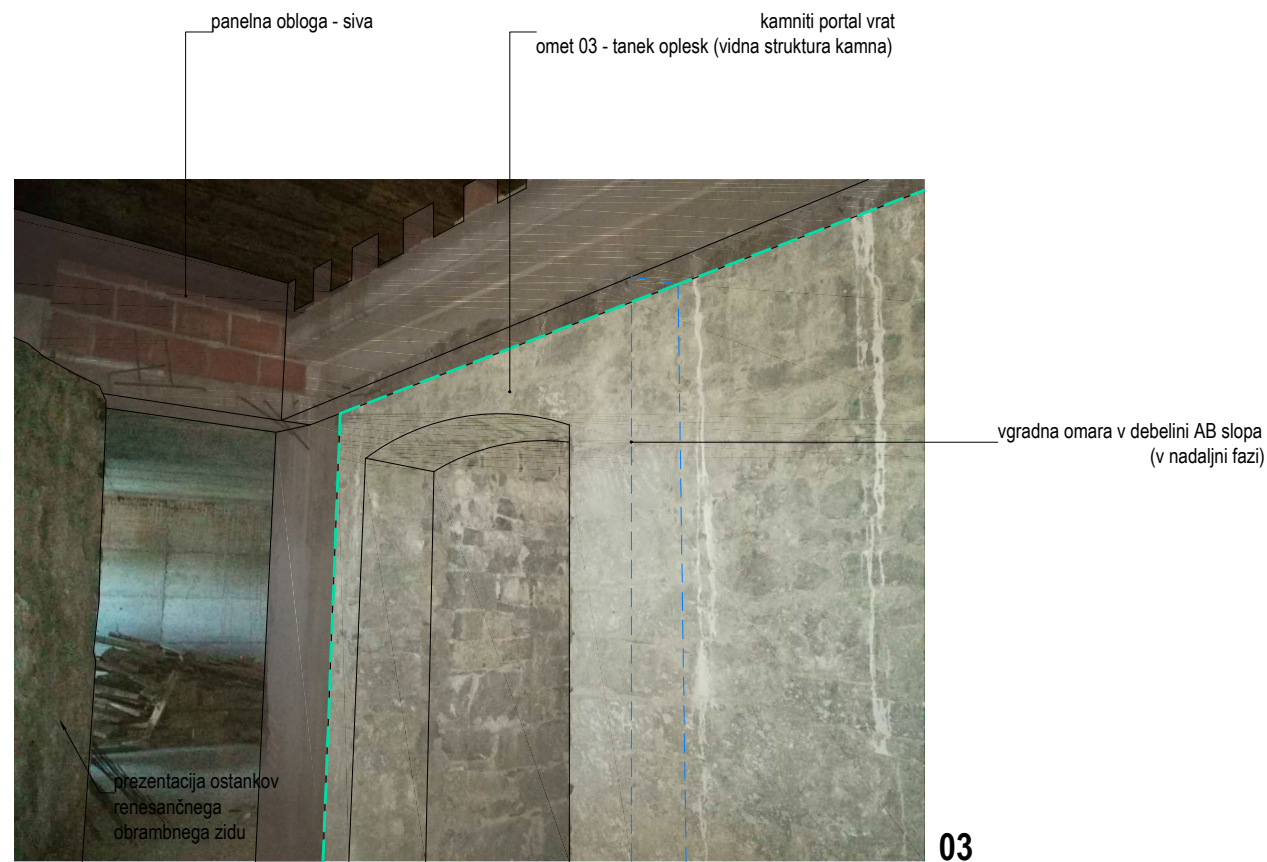


opomba: vse sive panelne obloge so lepljene na
ALU podkonstrukcijo - obloge so iz požarno
odporne iverice B1, HPL obojestransko
obdelano v dekorju charcoal sive

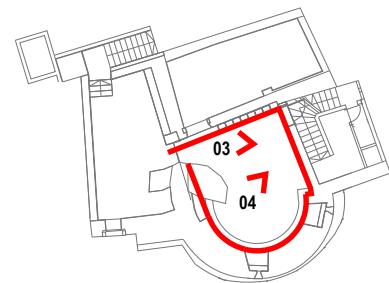

Projektant:			
PROJEKT NOVA GORICA			
Investitor:		Risba:	
Občina Komen Komen 86, 6223 Komen		Sheme ometov in oblog-klet 03	
Objekt:		Merilo: 1:50	
GRAD ŠTANJEL/ SPODNJI PALACIJ SZ/ 1.SKLOP		Odgovorni vodja projekta: Teja Savelli, univ.dipl.inž.arh.	
Vrsta načrta: 1 - NAČRT ARHITEKTURE		Odgovorni projektant: Teja Savelli, univ.dipl.inž.arh.	
Vrsta projektne dokumentacije: PZI		Sodelavci: Tinkara Kodejla, u.d.i.a.	
Številka načrta: 14272_1		Številka projekta: 14272	
Datum: september 2018		Spremembe: Številka lista: 1.5.6.3	

1.5.6. PZI grad Stanjel_1sklop_spodnji Palacij_sHEME Ometov In Oblog.dwg

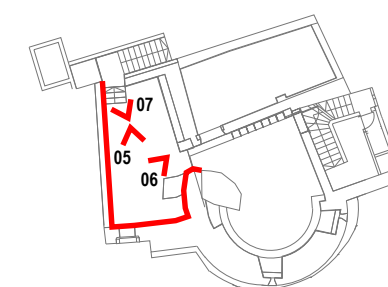


opomba: vse panelne obloge v videzu lesa so lepljene na ALU podkonstrukcijo - obloge so iz požarno odporne iverice B1, HPL obojestransko obdelano v lesnem dekorju

Projektant: 			
Investitor: Občina Komen Komen 86, 6223 Komen		Rišba: Sheme ometov in oblog-klet 04	
Objekt: GRAD ŠTANJEL/ SPODNJI PALACIJ SZ/ 1.SKLOP		Merilo: 1:50	Id. št.: ZAPS 1389
Vrsta načrta: 1 - NAČRT ARHITEKTURE		Odgovorni vodja projekta: Teja Savelli, univ.dipl.inž.arh.	Id. št.: ZAPS 1389
		Odgovorni projektant: Teja Savelli, univ.dipl.inž.arh.	Id. št.: ZAPS 1389
		Sodelavci: Tinkara Kodolja, u.d.i.a.	Id. št.: ZAPS 1677
Vrsta projektne dokumentacije: PZI	Številka načrta: 14272_1	Številka projekta: 14272	Datum: september 2018
		Spremembe:	Številka lista: 1.5.6.4


A2: 420x594
A: 0.25 m²
27.03.2018
1.5.6. PZ1_grad Stanjel_1sklop_spodnji Palacij_ sheme Ometov in Oblog.dwg

križno obokan prostor

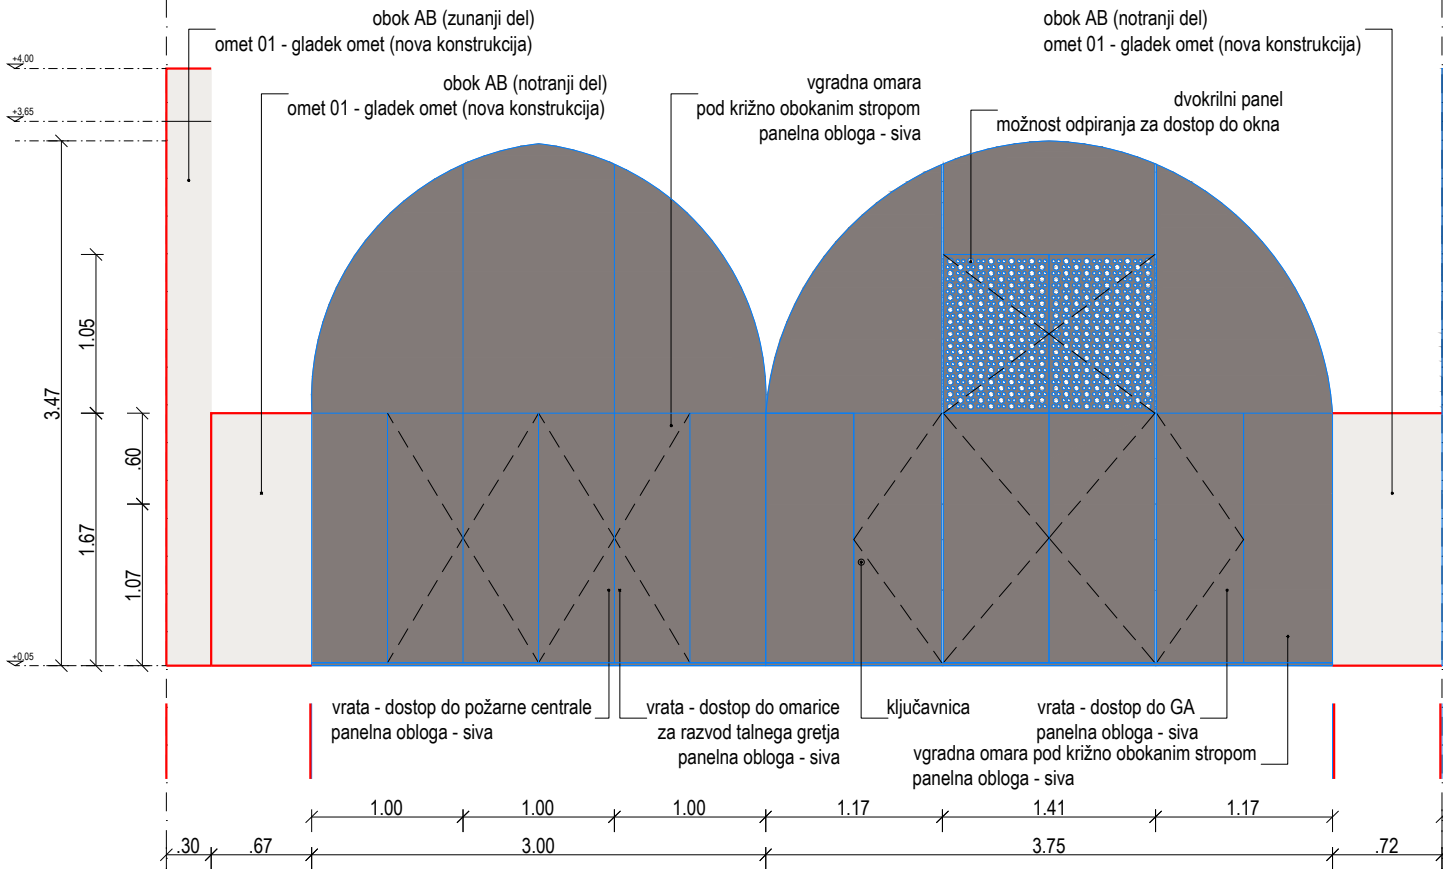


PO5

vhod

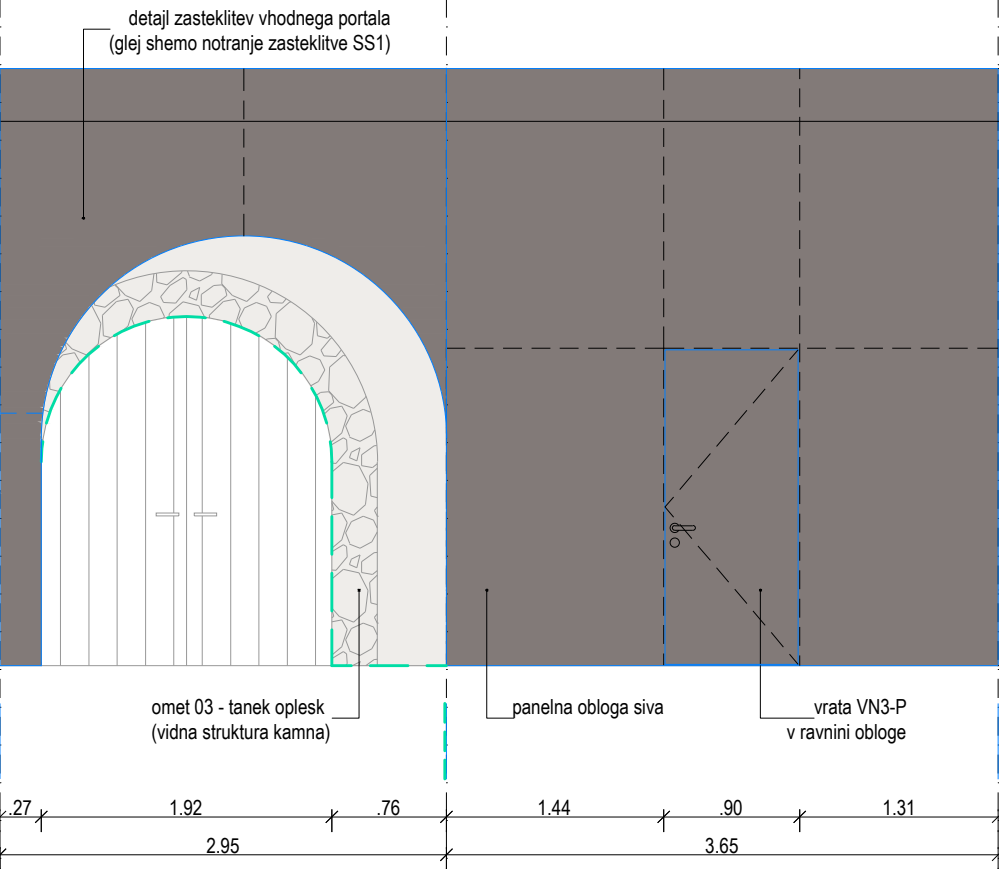


PO6

stena s prebojem

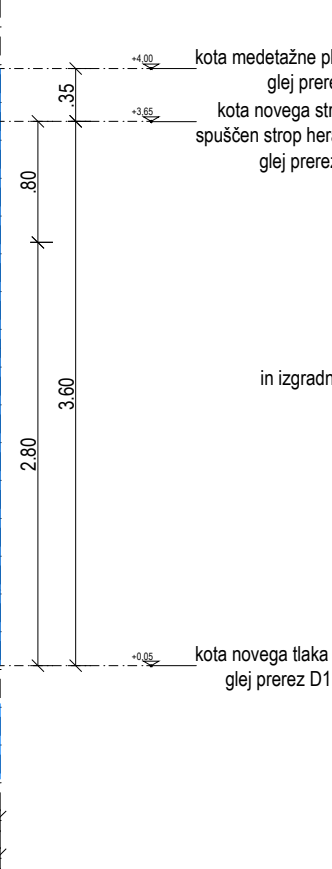


- ravnina stropa - spušen strop heraklit
- zasteklitev vhodnega portala (glej shemo notranje zasteklitve SS1)
- omet 03 - tanek oplesk (vidna struktura kamna)
- panelna obloga - siva
- višina novega tlaka


08

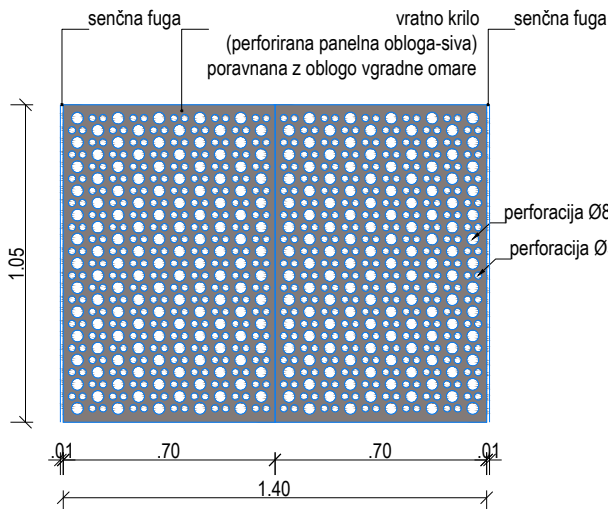

detalji perforacije dvokrilnega panela M1:25

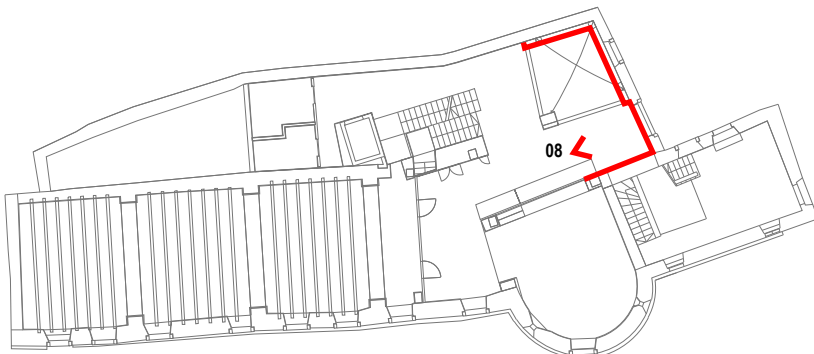


opomba: vse sive panelne obloge so lepljene na ALU podkonstrukcijo - obloge so iz požarno odporne iverice B1, HPL obojestransko obdelano v dekorju charcoal sive

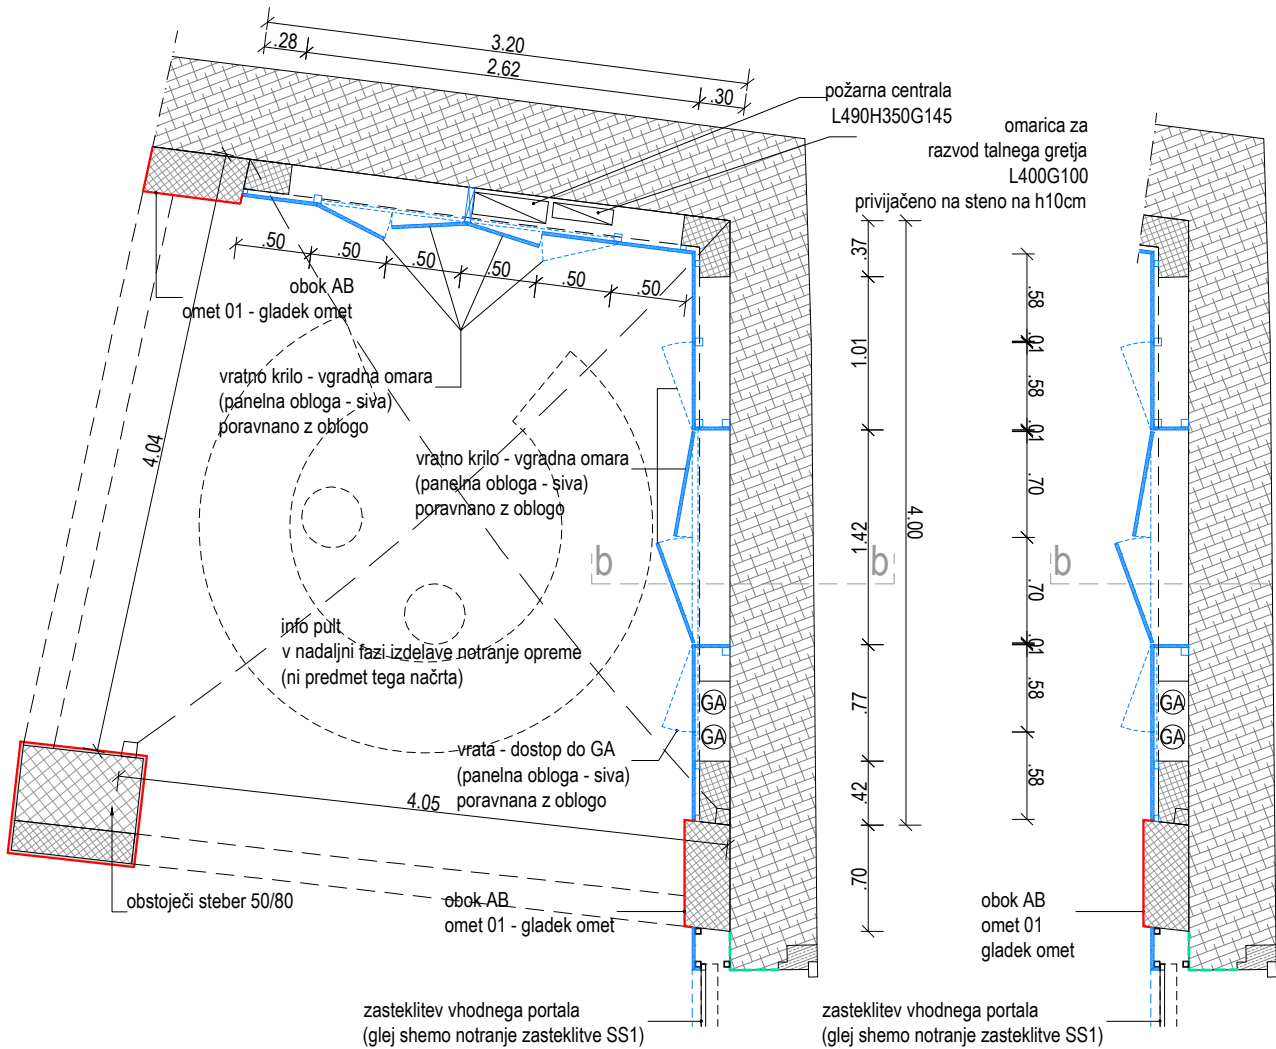

tloris 01

tloris 02

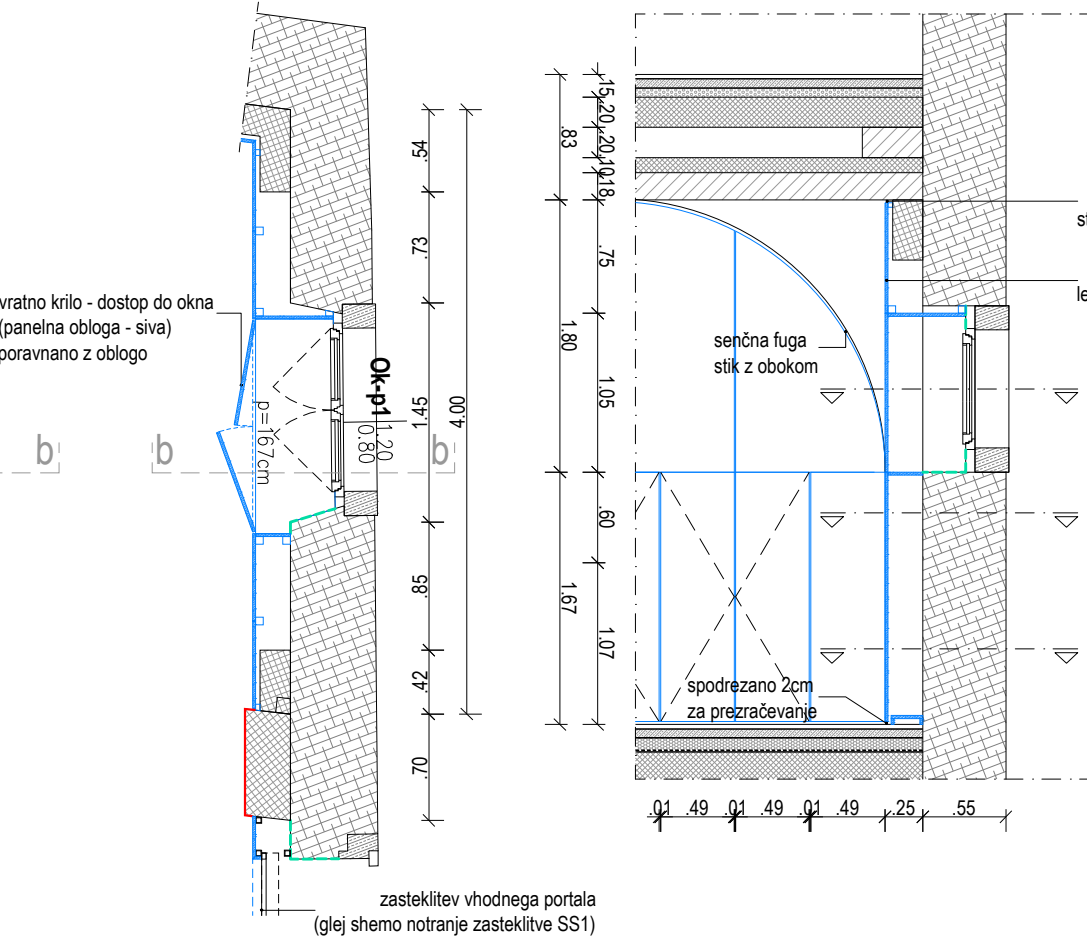

tloris 03

prerez b-b

detalji panelne obloge - PO5

Projektant: PROJEKT NOVA GORICA					
Investitor: Občina Komen Komen 86, 6223 Komen			Risba: Sheme ometov in oblog-pritličje 01		
Objekt: GRAD ŠTANJEL/ SPODNJI PALACIJ SZ/ 1.SKLOP			Merilo: 1:50	Id. št. : ZAPS 1389	
Vrsta načrta: 1 - NAČRT ARHITEKTURE			Odgovorni vodja projekta: Teja Savelli, univ.dipl.inž.arh.	Id. št. : ZAPS 1389	
Vrsta projektne dokumentacije: PZ1			Odgovorni projektant: Teja Savelli, univ.dipl.inž.arh.	Id. št. : ZAPS 1677	
Številka načrta: 14272_1		Številka projekta: 14272	Datum: september 2018	Spremembe:	Številka lista: 1.5.6.5


A2: 420x594
A: 0.25 m²
27.03.2018
1.5.6. PZ1_grad Stanjel_1sklop_spodnji Palacij_ sheme Ometov in Oblog.dwg





S09




S10

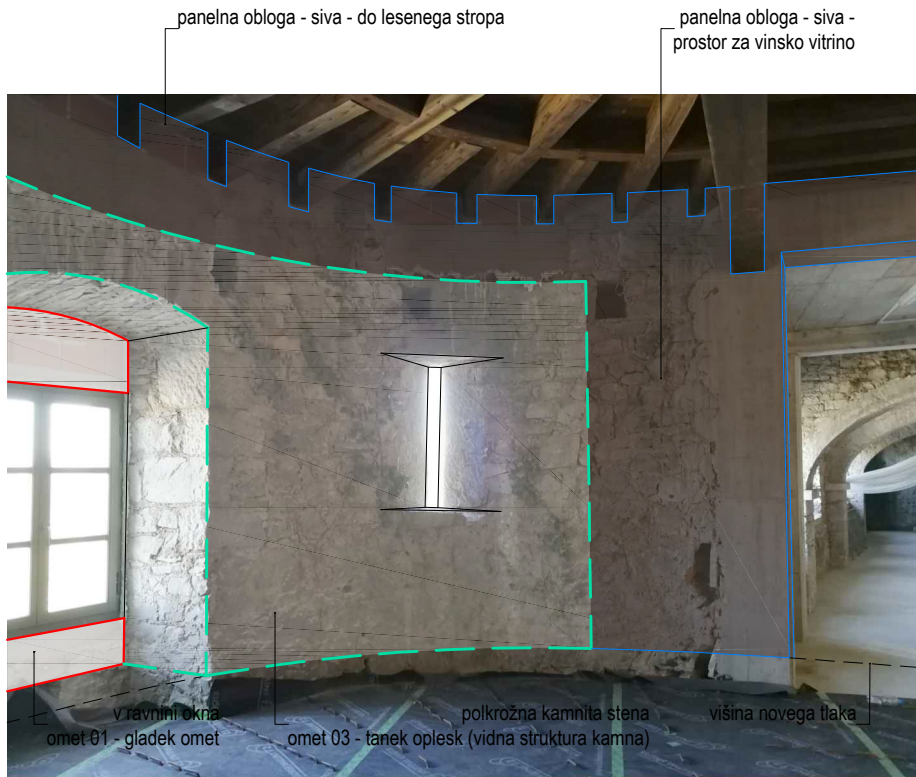


S11

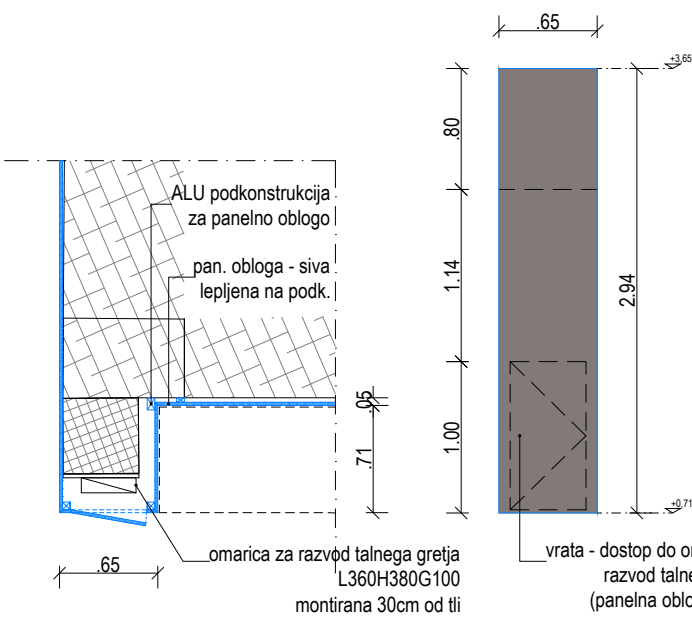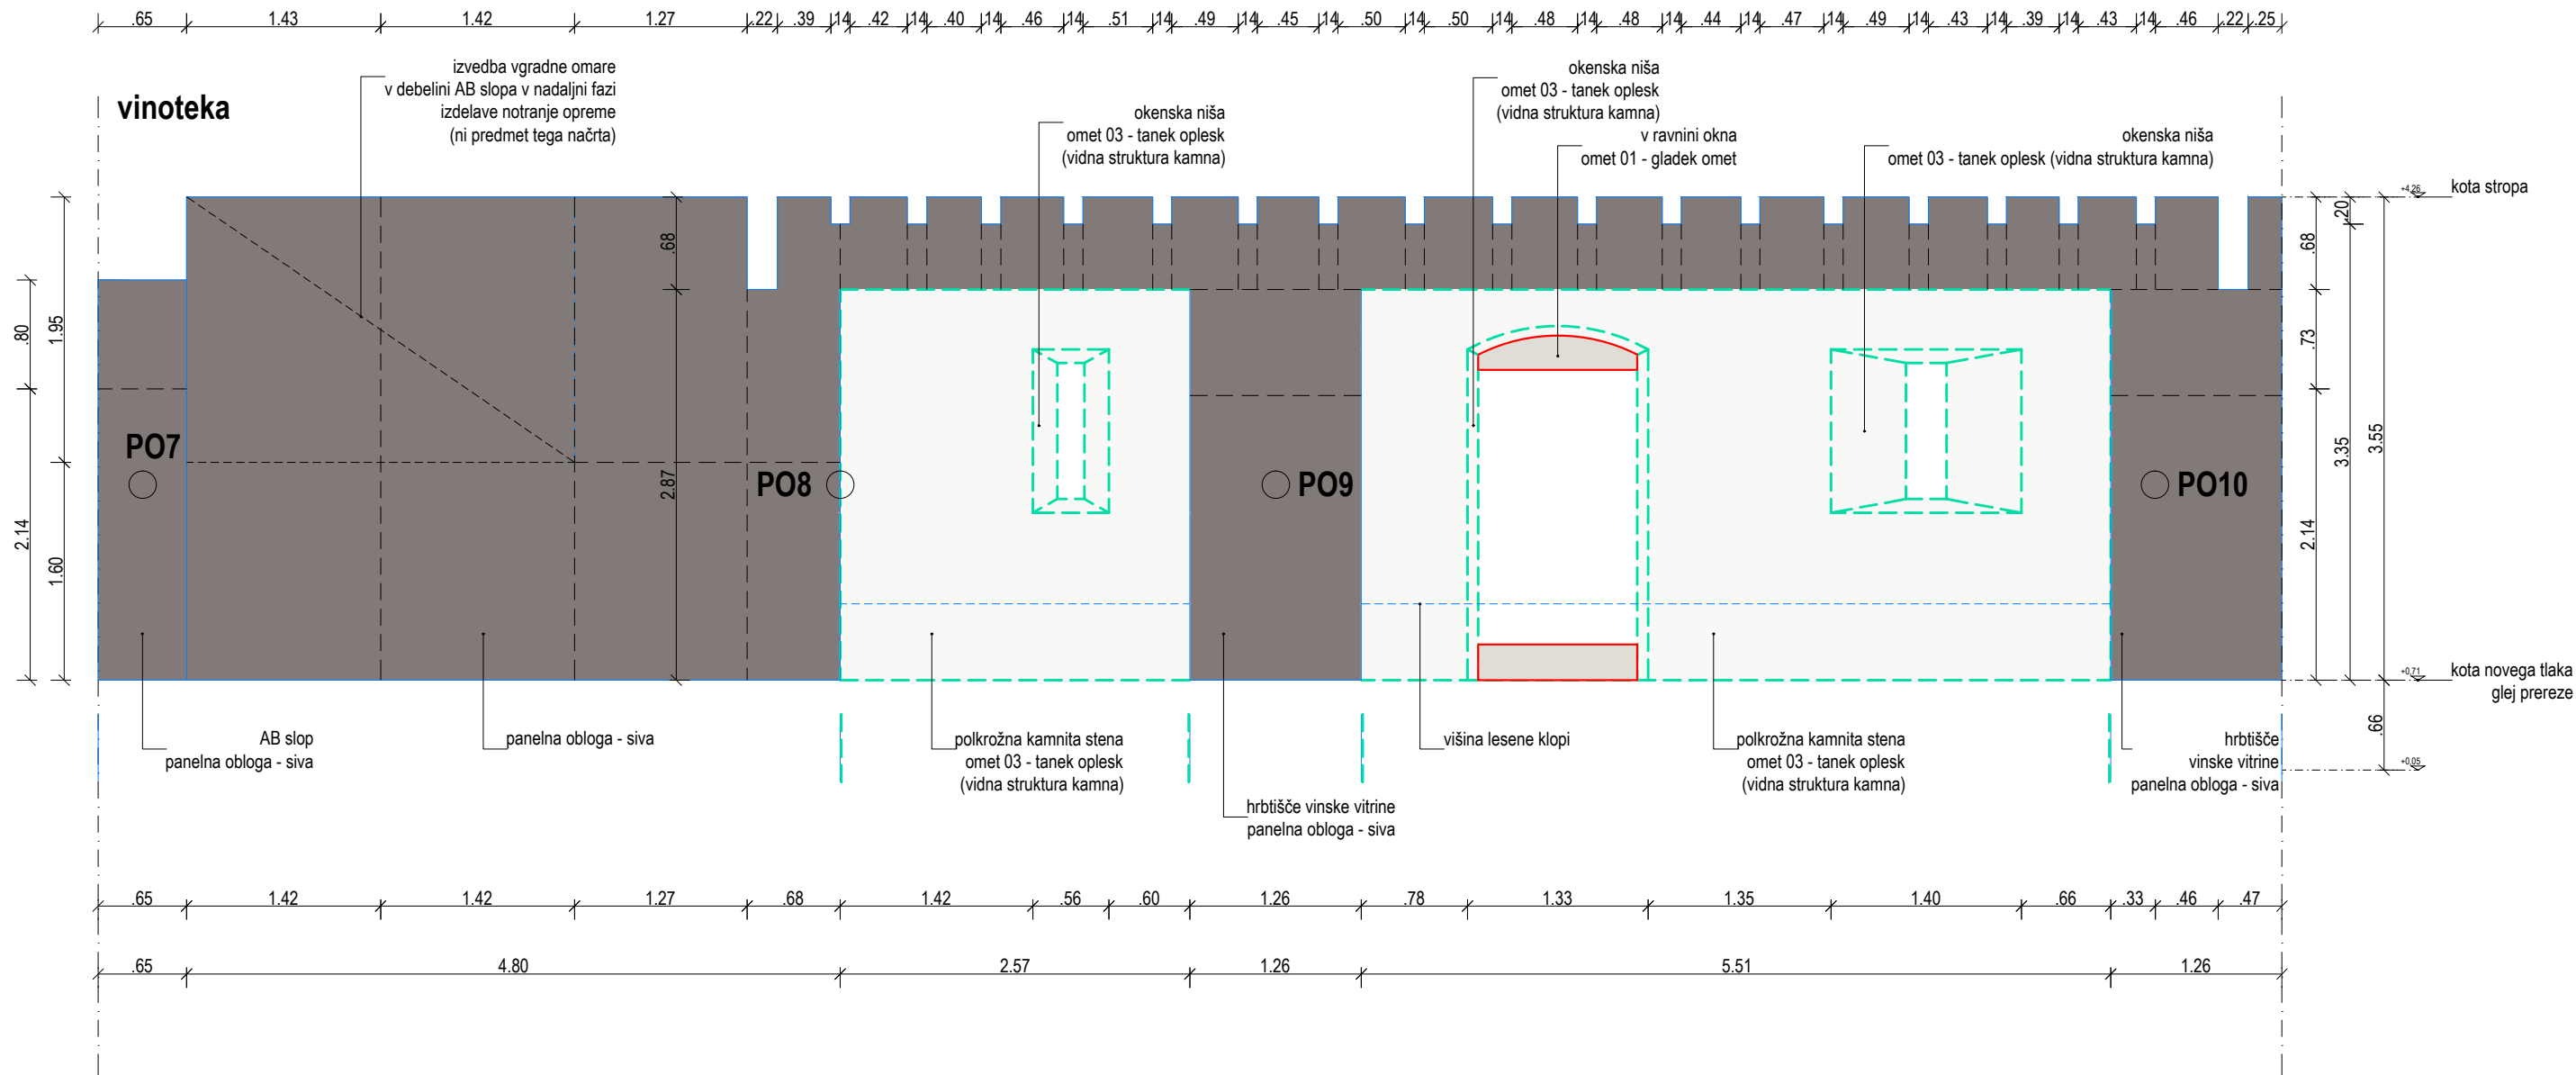


detajl panelne obloge - PO7

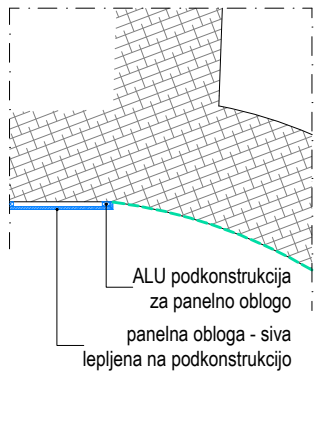


detajl panelne obloge - PO8

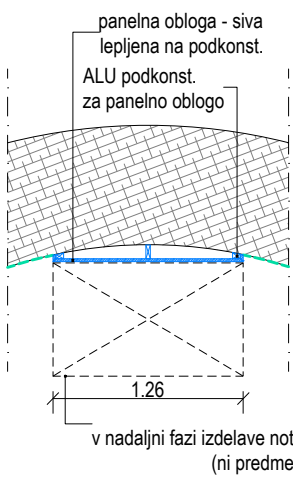


detajl panelne obloge - PO9

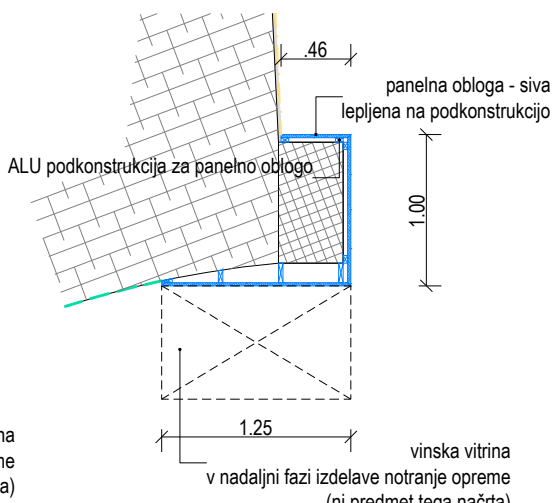

detajl panelne obloge - PO10

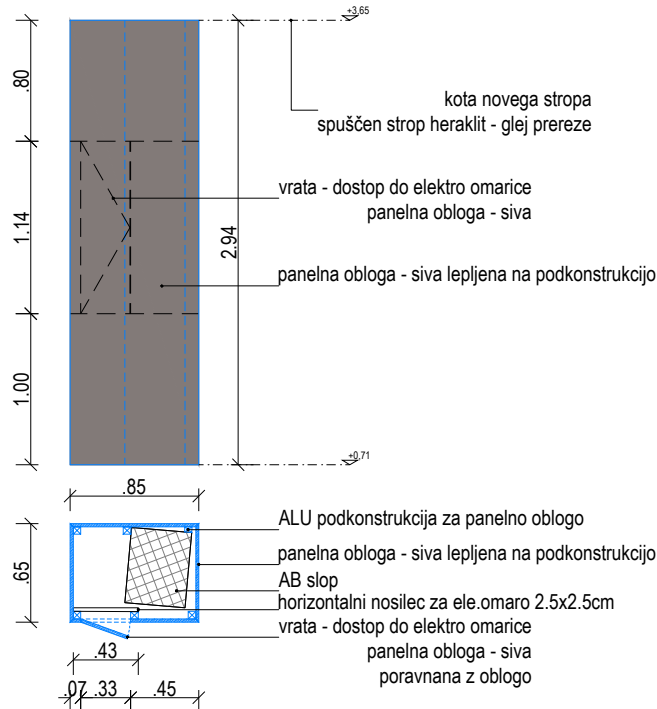



detajl panelne obloge - PO11

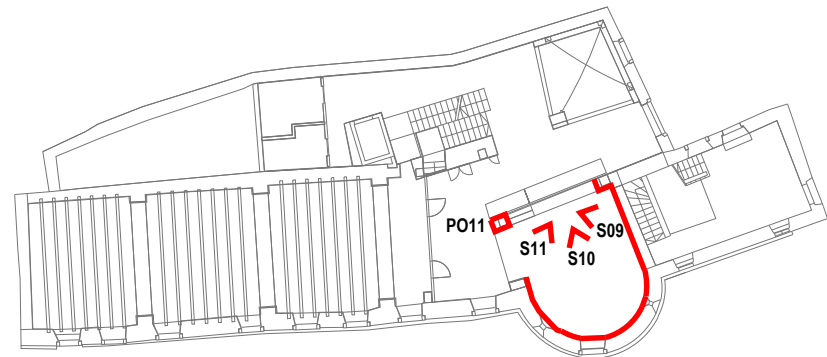


opomba: vse sive panelne obloge so lepljene na ALU podkonstrukcijo - obloge so iz požarno odporne iverice B1, HPL obojestransko obdelano v dekoru charcoal sive

Projektant: PROJEKT NOVA GORICA			Risba: Sheme ometov in oblog-pritličje 02		
Investitor: Občina Komen Komen 86, 6223 Komen			Merilo: 1:50		
Objekt: GRAD ŠTANJEL/ SPODNJI PALACIJ SZ/ 1.SKLOP			Odgovorni vodja projekta: Teja Savelli, univ.dipl.inž.arh.	Id. št. : ZAPS 1389	
Vrsta načrta: 1 - NAČRT ARHITEKTURE			Odgovorni projektant: Teja Savelli, univ.dipl.inž.arh.	Id. št. : ZAPS 1389	
Vrsta projektne dokumentacije: PZ1			Sodelavci: Tinkara Kodelja, u.d.i.a.	Id. št. : ZAPS 1677	
Številka načrta: 14272_1			Datum: september 2018	Spremembe:	Številka lista: 1.5.6.6
Številka projekta: 14272					

A3x4-420x1188
A. 0,50 m²
27.03.2018
1.5.6 PZI_grad Starje_Lokuz_Spodnji Palacij Scheme Ometov in Obodajung

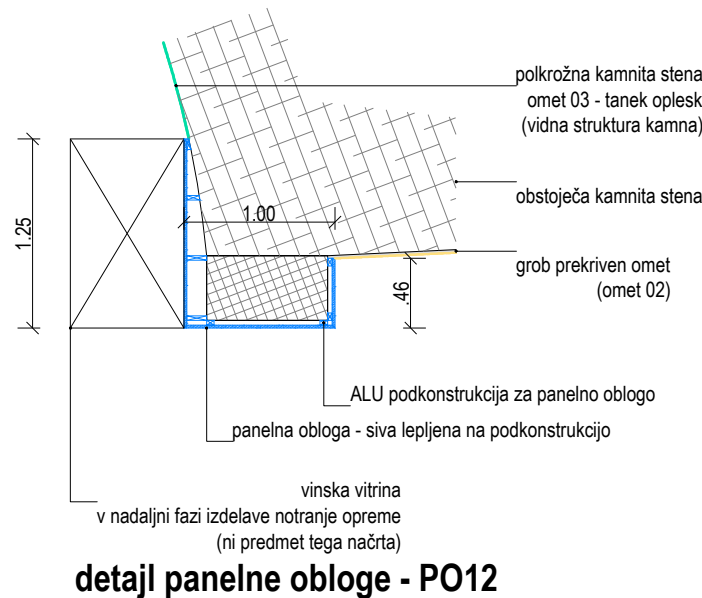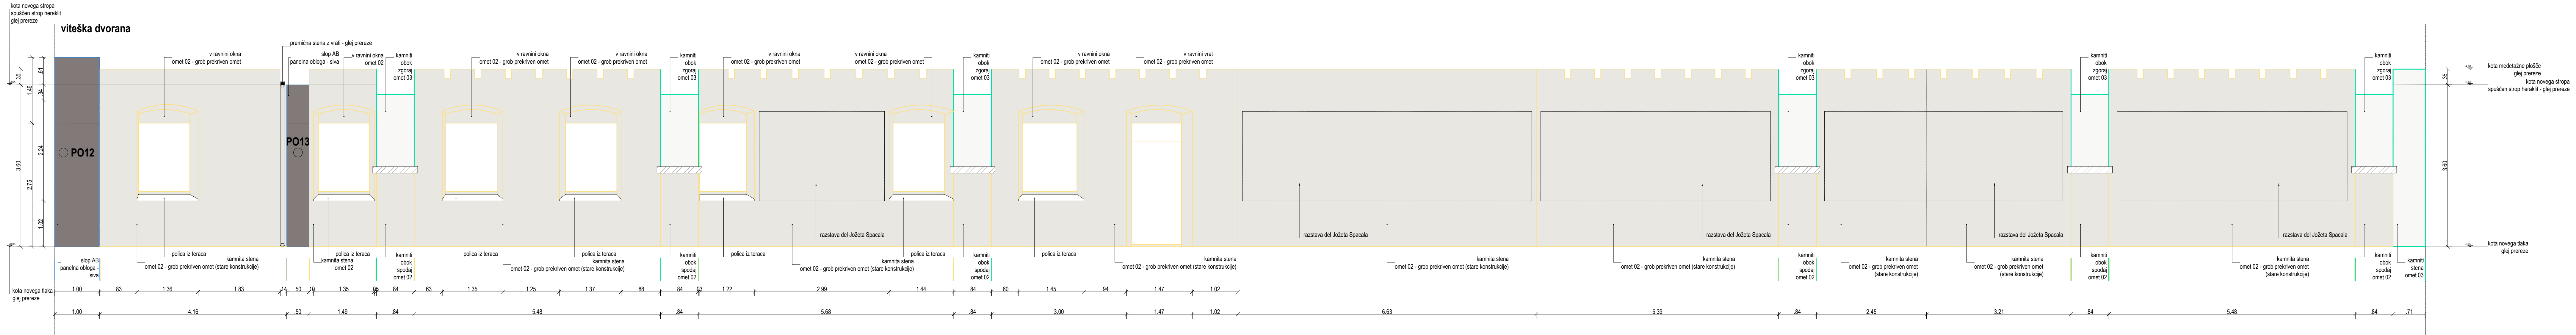

detajl panelne obloge - PO12


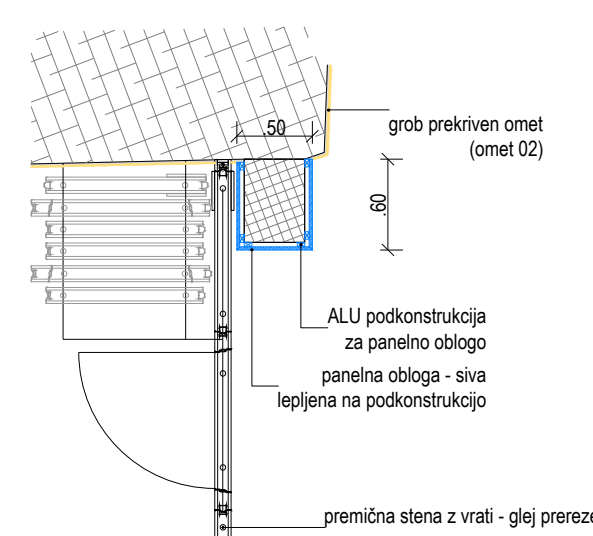


detajl panelne obloge - PO13



opomba: vse sive panelne obloge so lepljene na ALU podkonstrukcijo - obloge so iz požarno odporne iverice B1, HPL, obojestransko obdelano v dekorju charcoal sive



Projektant: PROJEKT. NOVA GORICA		Rizba: Sheme ometov in oblog-pritičje 03	
Investitor: Občina Komen Komen 86, 6223 Komen		Merilo: 1:50	
Objekt:		Odgovorni vodja projekta: Teja Savelli, univ.dipl.inž.arh.	Id. št.: ZAPS 1389
GRAD ŠTANJEL/ SPODNJI PALACIJ SZ/ 1.SKLOP		Odgovorni projektant: Teja Savelli, univ.dipl.inž.arh.	Id. št.: ZAPS 1389
Vrsta načrta: 1 - NAČRT ARHITEKTURE		Soizvajalci: Tiskara Kodla, u.d.i.a.	Id. št.: ZAPS 1677
Vrsta projektna dokumentacije: PZI	Številka načrta: 14272_1	Številka projekta: 14272	Datum: september 2018
		Spremembe:	Številka lista: 1.5.6.7

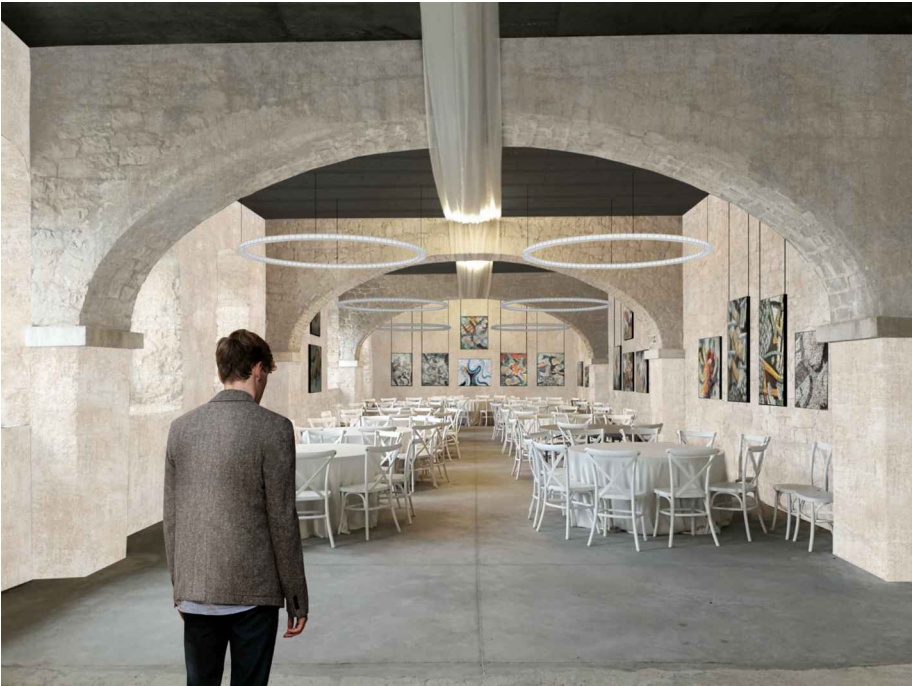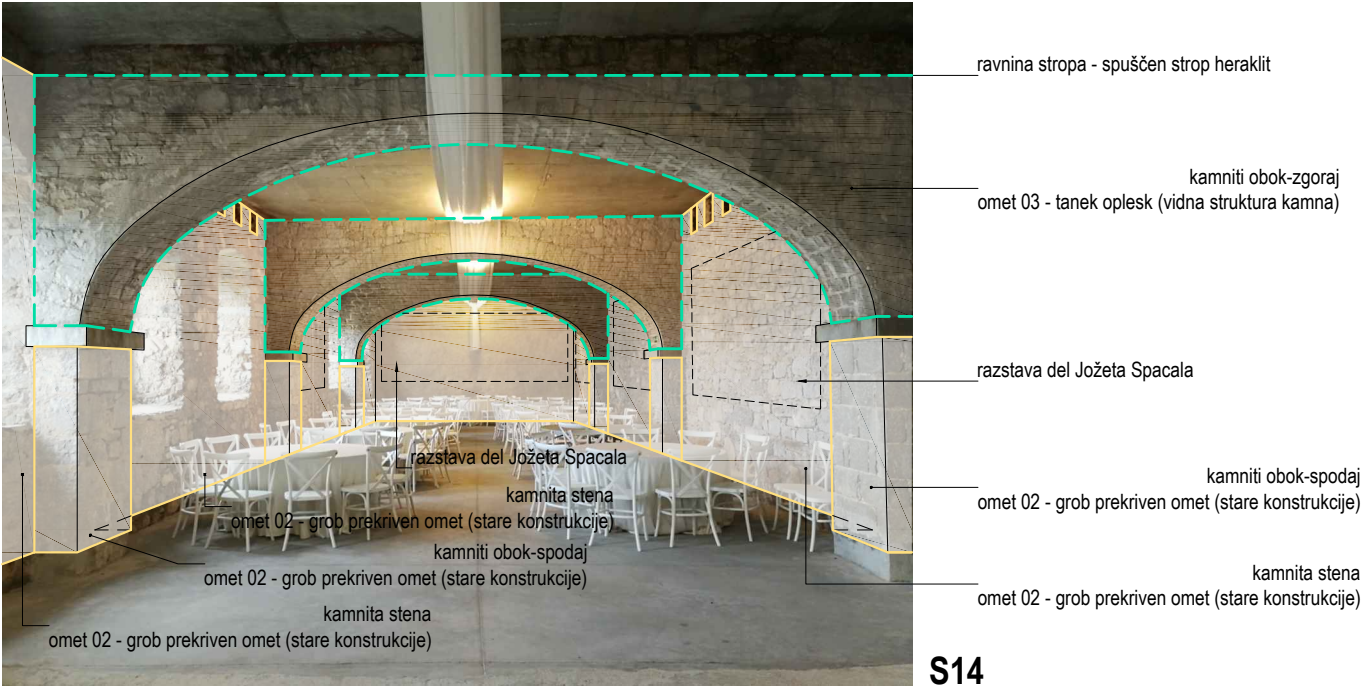

prostorski prikaz prenovljene viteške dvorane z razstavo likovnih del Jožeta Spacala

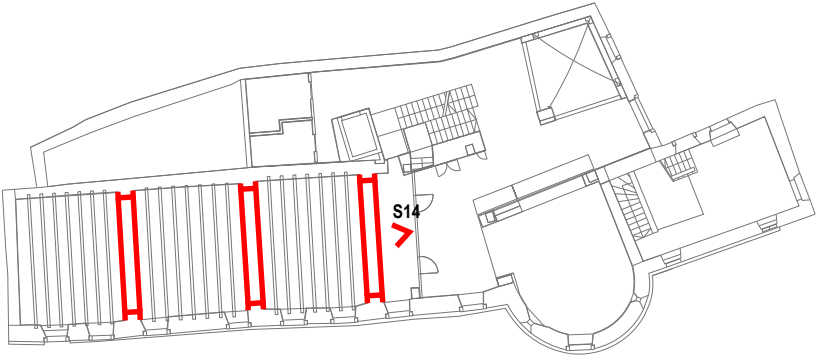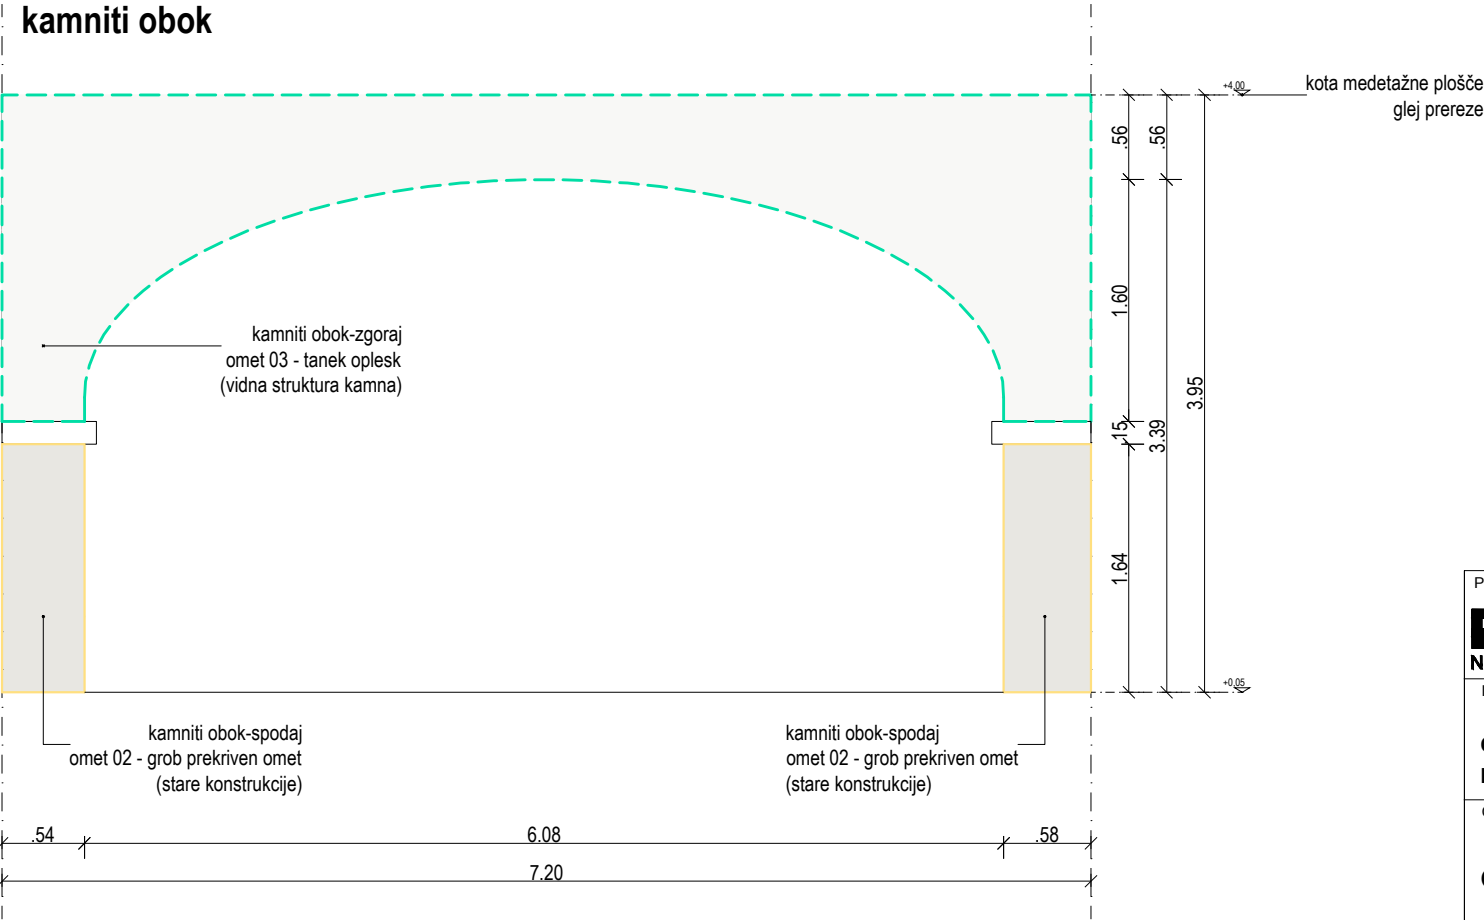

Projektant: PROJEKT NOVA GORICA					
Investitor: Občina Komen Komen 86, 6223 Komen			Risba: Sheme ometov in oblog-pritličje 04		
Objekt: GRAD ŠTANJEL/ SPODNJI PALACIJ SZ/ 1.SKLOP			Merilo: 1:50		
			Odgovorni vodja projekta: Teja Savelli, univ.dipl.inž.arh.	Id. št. : ZAPS 1389	
			Odgovorni projektant: Teja Savelli, univ.dipl.inž.arh.	Id. št. : ZAPS 1389	
Vrsta načrta: 1 - NAČRT ARHITEKTURE			Sodelavci: Tinkara Kodelja, u.d.i.a.		Id. št. : ZAPS 1677
Vrsta projektne dokumentacije: PZI	Številka načrta: 14272_1	Številka projekta: 14272	Datum: september 2018	Spremembe:	Številka lista: 1.5.6.8

A2: 420x594
A: 0.25 m²
27.03.2018
1.5.6. PZ1_grad Stanjel_1sklop_spodnji Palacij_ sheme Ometov in Oblog.dwg




15

dvigalni jašek
panelna obloga - videz lesa




dvigalni jašek
panelna obloga - videz lesa

dvigalni jašek
omet 03 - tanek oplesk
(vidna struktura betona)

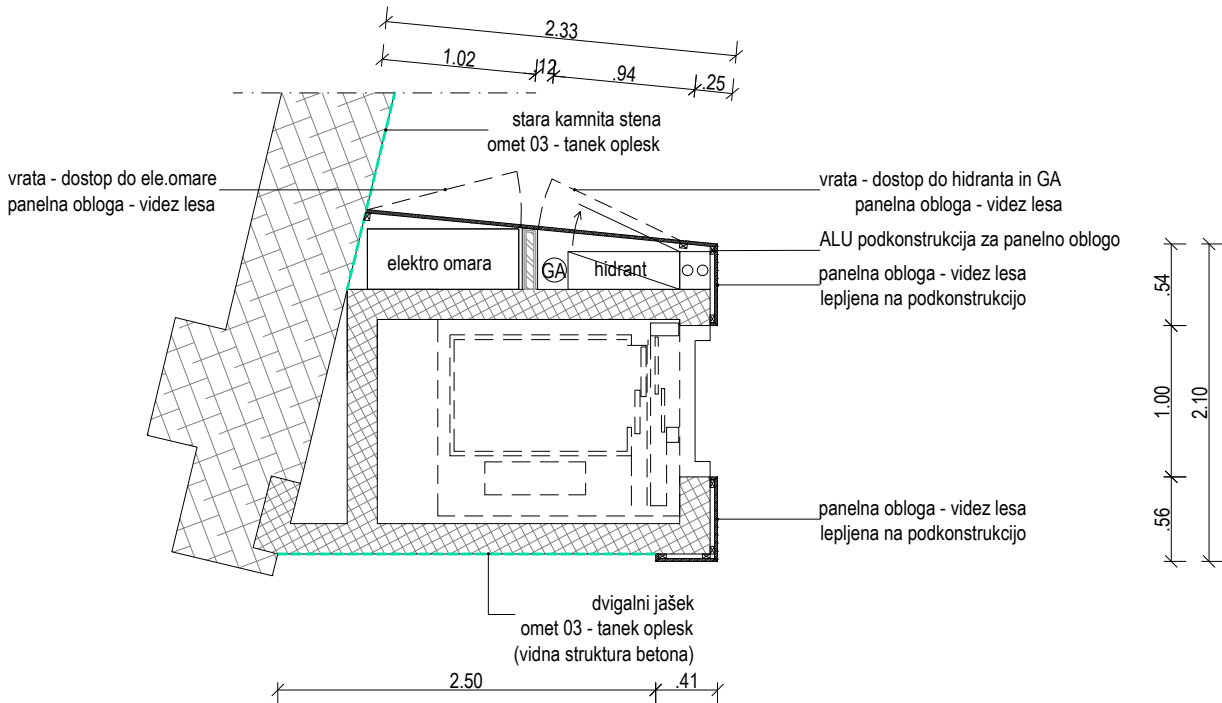


detajl panelne obloge - PO14

dvigalni jašek

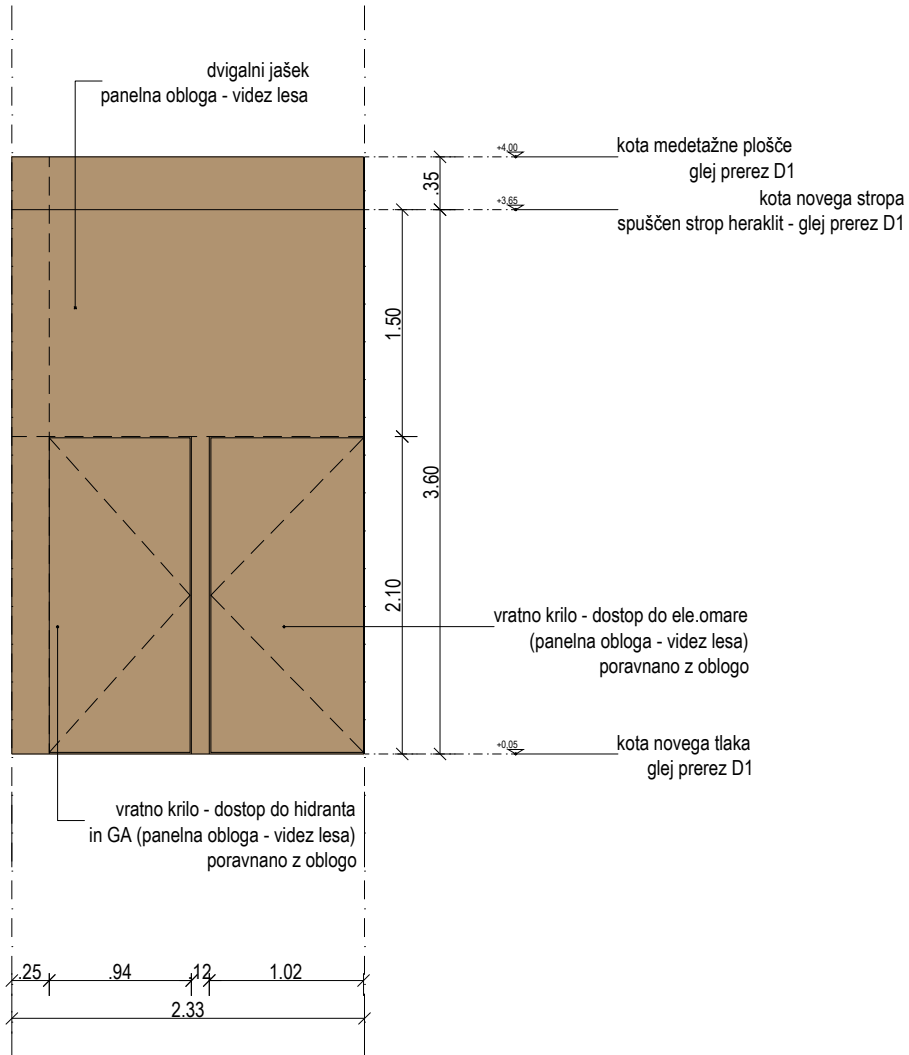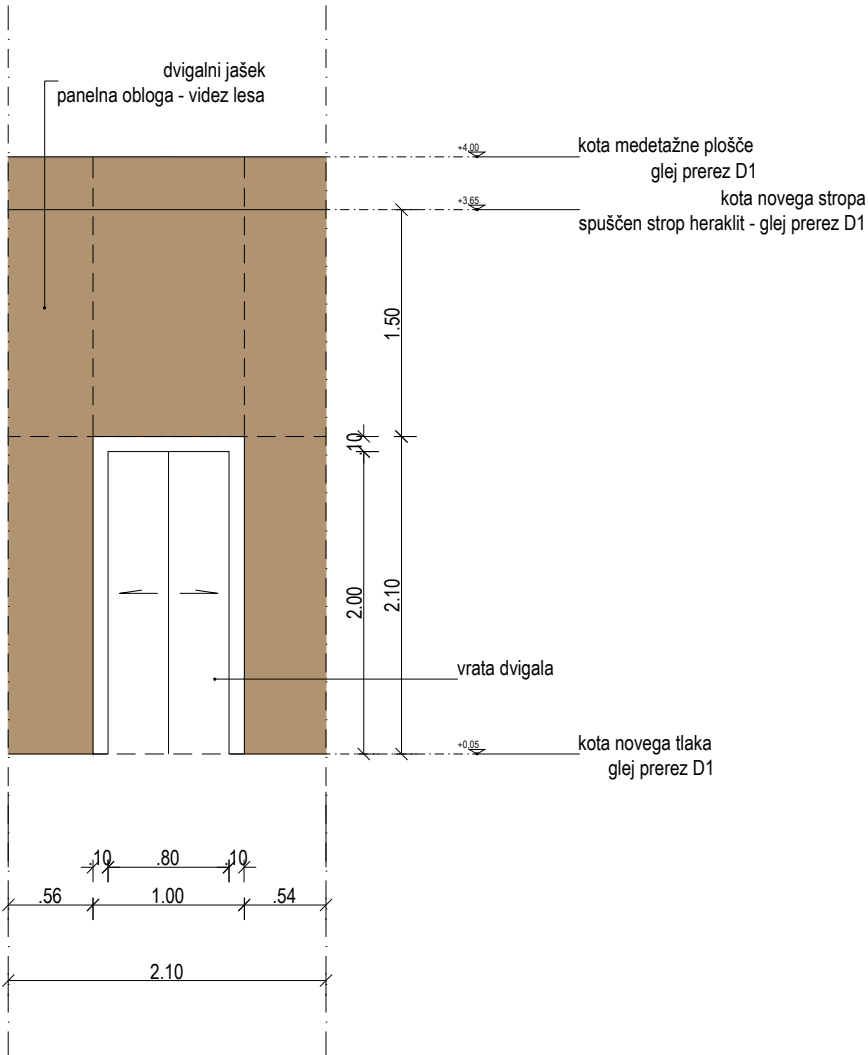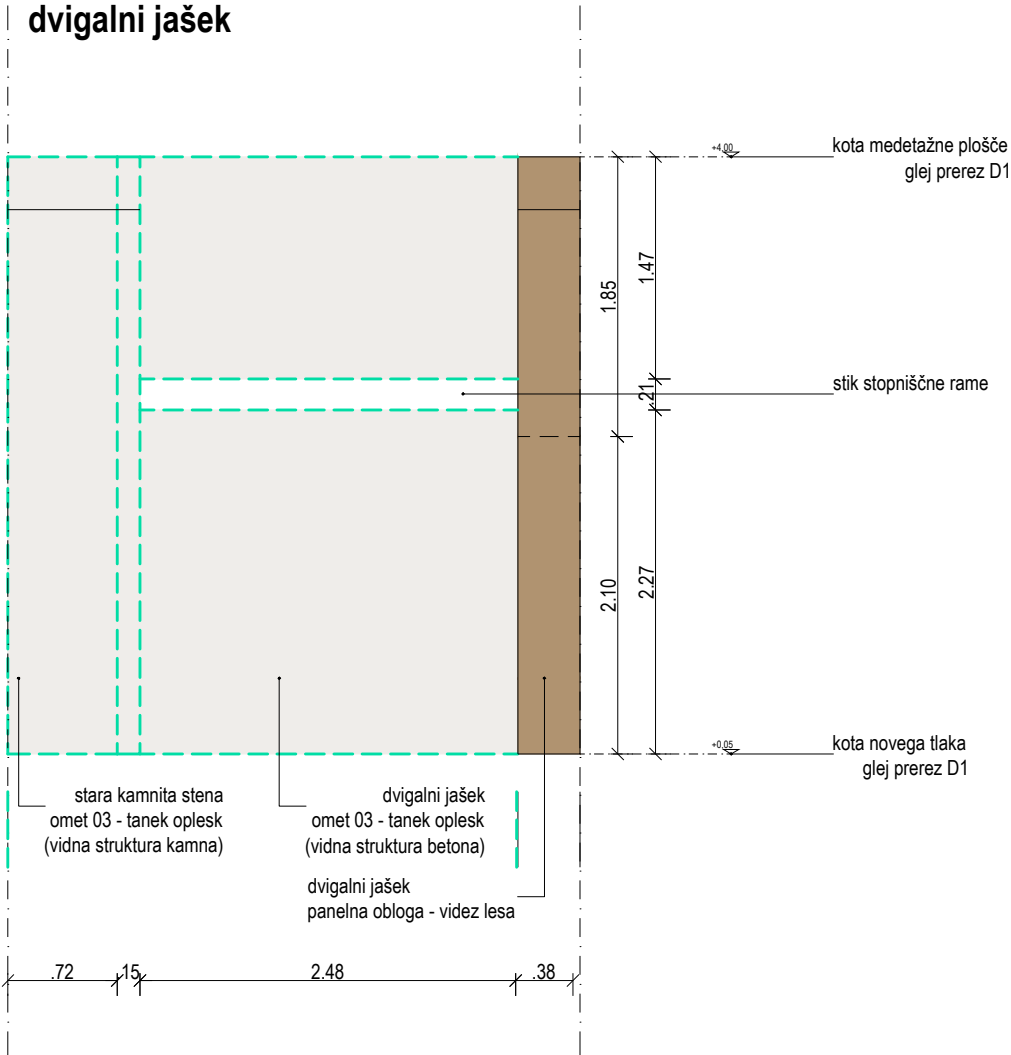


opomba: vse panelne obloge v videzu lesa so lepljene na ALU podkonstrukcijo - obloge so iz požarno odporne iverice B1, HPL obojestransko obdelano v lesnem dekorju

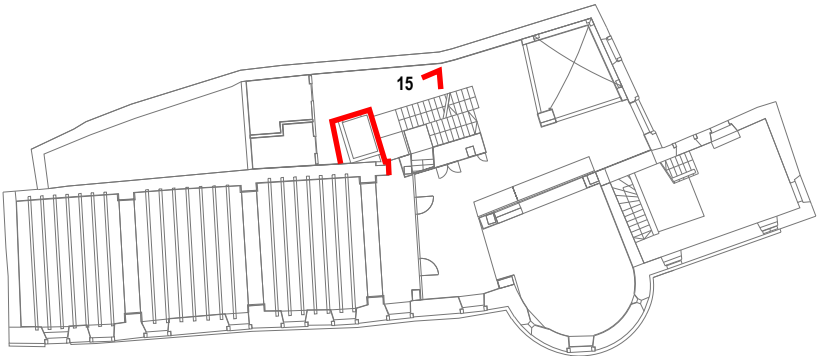

Projektant: PROJEKT NOVA GORICA					
Investitor: Občina Komen Komen 86, 6223 Komen			Risba: Sheme ometov in oblog-pritličje 05		
Objekt: GRAD ŠTANJEL/ SPODNJI PALACIJ SZ/ 1.SKLOP			Merilo: 1:50		
Vrsta načrta: 1 - NAČRT ARHITEKTURE			Odgovorni vodja projekta: Teja Savelli, univ.dipl.inž.arh.	Id. št. : ZAPS 1389	
Vrsta projektne dokumentacije: PZ1			Odgovorni projektant: Teja Savelli, univ.dipl.inž.arh.	Id. št. : ZAPS 1389	
Številka načrta: 14272_1			Sodelavci: Tinkara Kodelja, u.d.i.a.	Id. št. : ZAPS 1677	
Številka projekta: 14272			Datum: september 2018	Spremembe:	Številka lista: 1.5.6.9

A2: 420x594
A: 0.25 m²
27.03.2018
1.5.6. PZ1_grad Stanjel_1sklop_spodnji Palacij_ sheme Ometov in Oblog.dwg

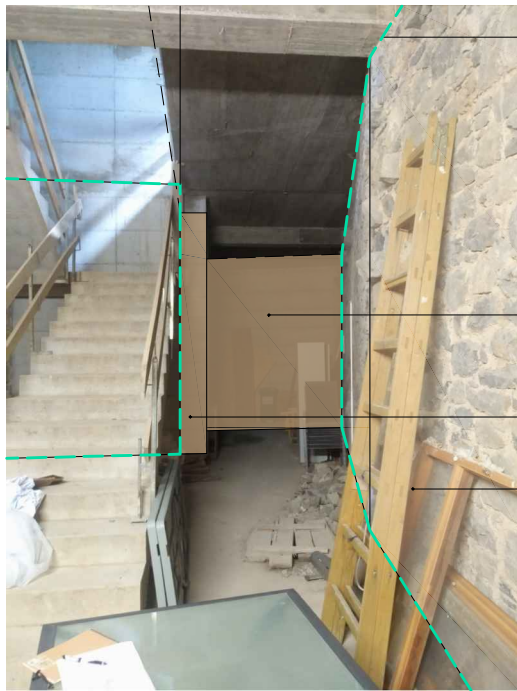

ravnina stropa - spušen strop heraklit

sanitarije
panelna obloga - videz lesa
glej detajl panelne obloge PO15

dvigalni jašek
panelna obloga - videz lesa

stara kamnita stena
omet 03 - tanek oplesk
(vidna struktura kamna)


16




ravnina stropa - spušen strop heraklit

stara kamnita stena
omet 03 - tanek oplesk
(vidna struktura kamna)

17



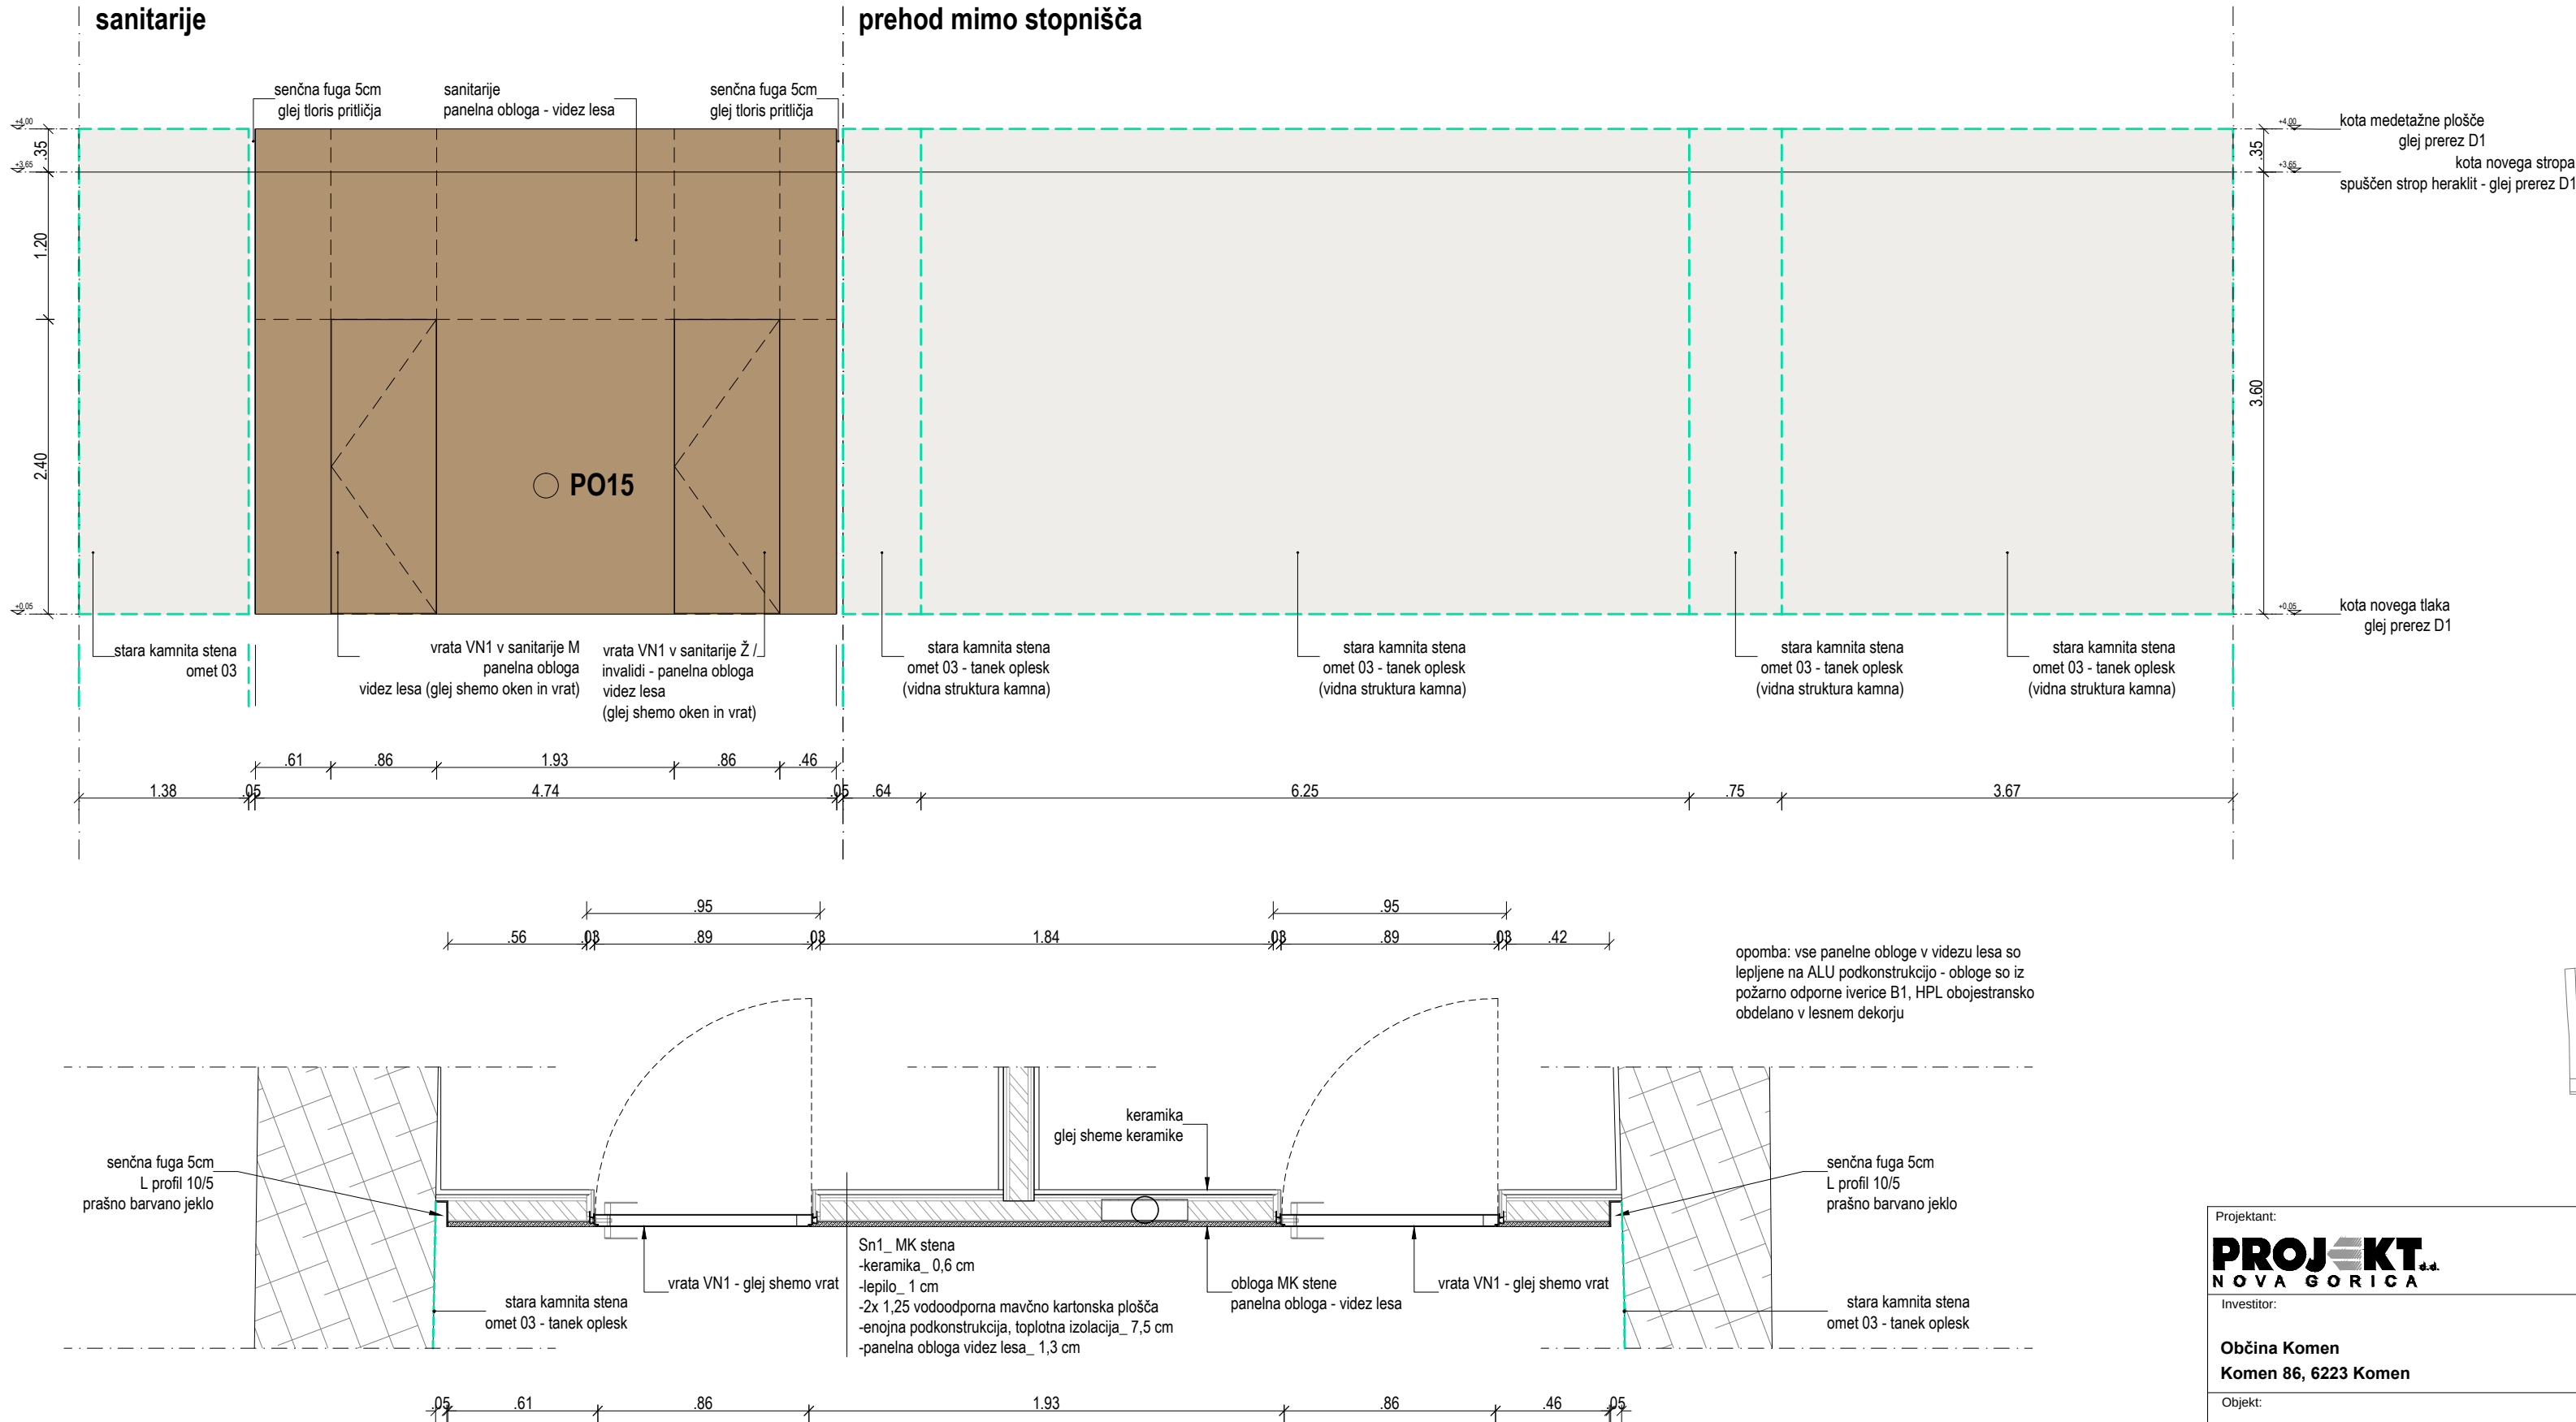


detajl panelne obloge - PO15 M 1:25

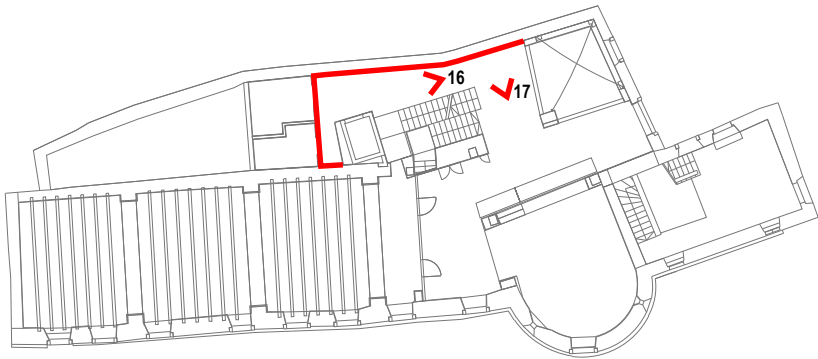


Projektant: PROJEKT NOVA GORICA					
Investitor: Občina Komen Komen 86, 6223 Komen			Risba: Sheme ometov in oblog-pritičje 06		
Objekt: GRAD ŠTANJEL/ SPODNJI PALACIJ SZ/ 1.SKLOP			Merilo: 1:50		
Vrsta načrta: 1 - NAČRT ARHITEKTURE			Odgovorni vodja projekta: Teja Savelli, univ.dipl.inž.arh.		Id. št. : ZAPS 1389
Vrsta projektne dokumentacije: PZ1			Odgovorni projektant: Teja Savelli, univ.dipl.inž.arh.		Id. št. : ZAPS 1389
Številka načrta: 14272_1			Sodelavci: Tinkara Kodelja, u.d.i.a.		Id. št. : ZAPS 1677
Številka projekta: 14272			Datum: september 2018		Številka lista: 1.5.6.10
			Spremembe:		

A2: 420x594
A: 0.25 m²
27.03.2018
1.5.6. PZ1_grad Stanjel_1sklop_spodnji Palacij_ sheme Ometov in Oblog.dwg

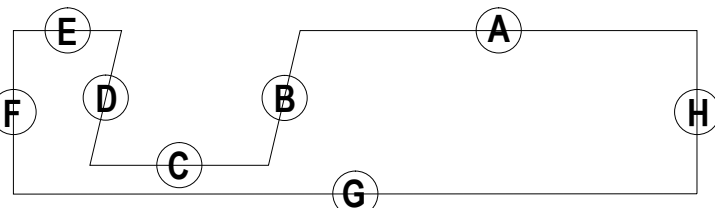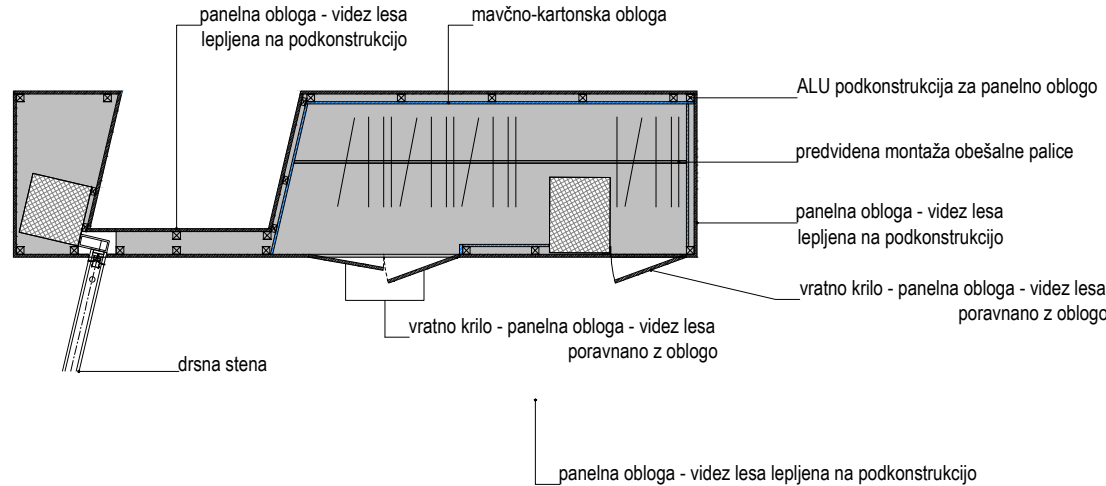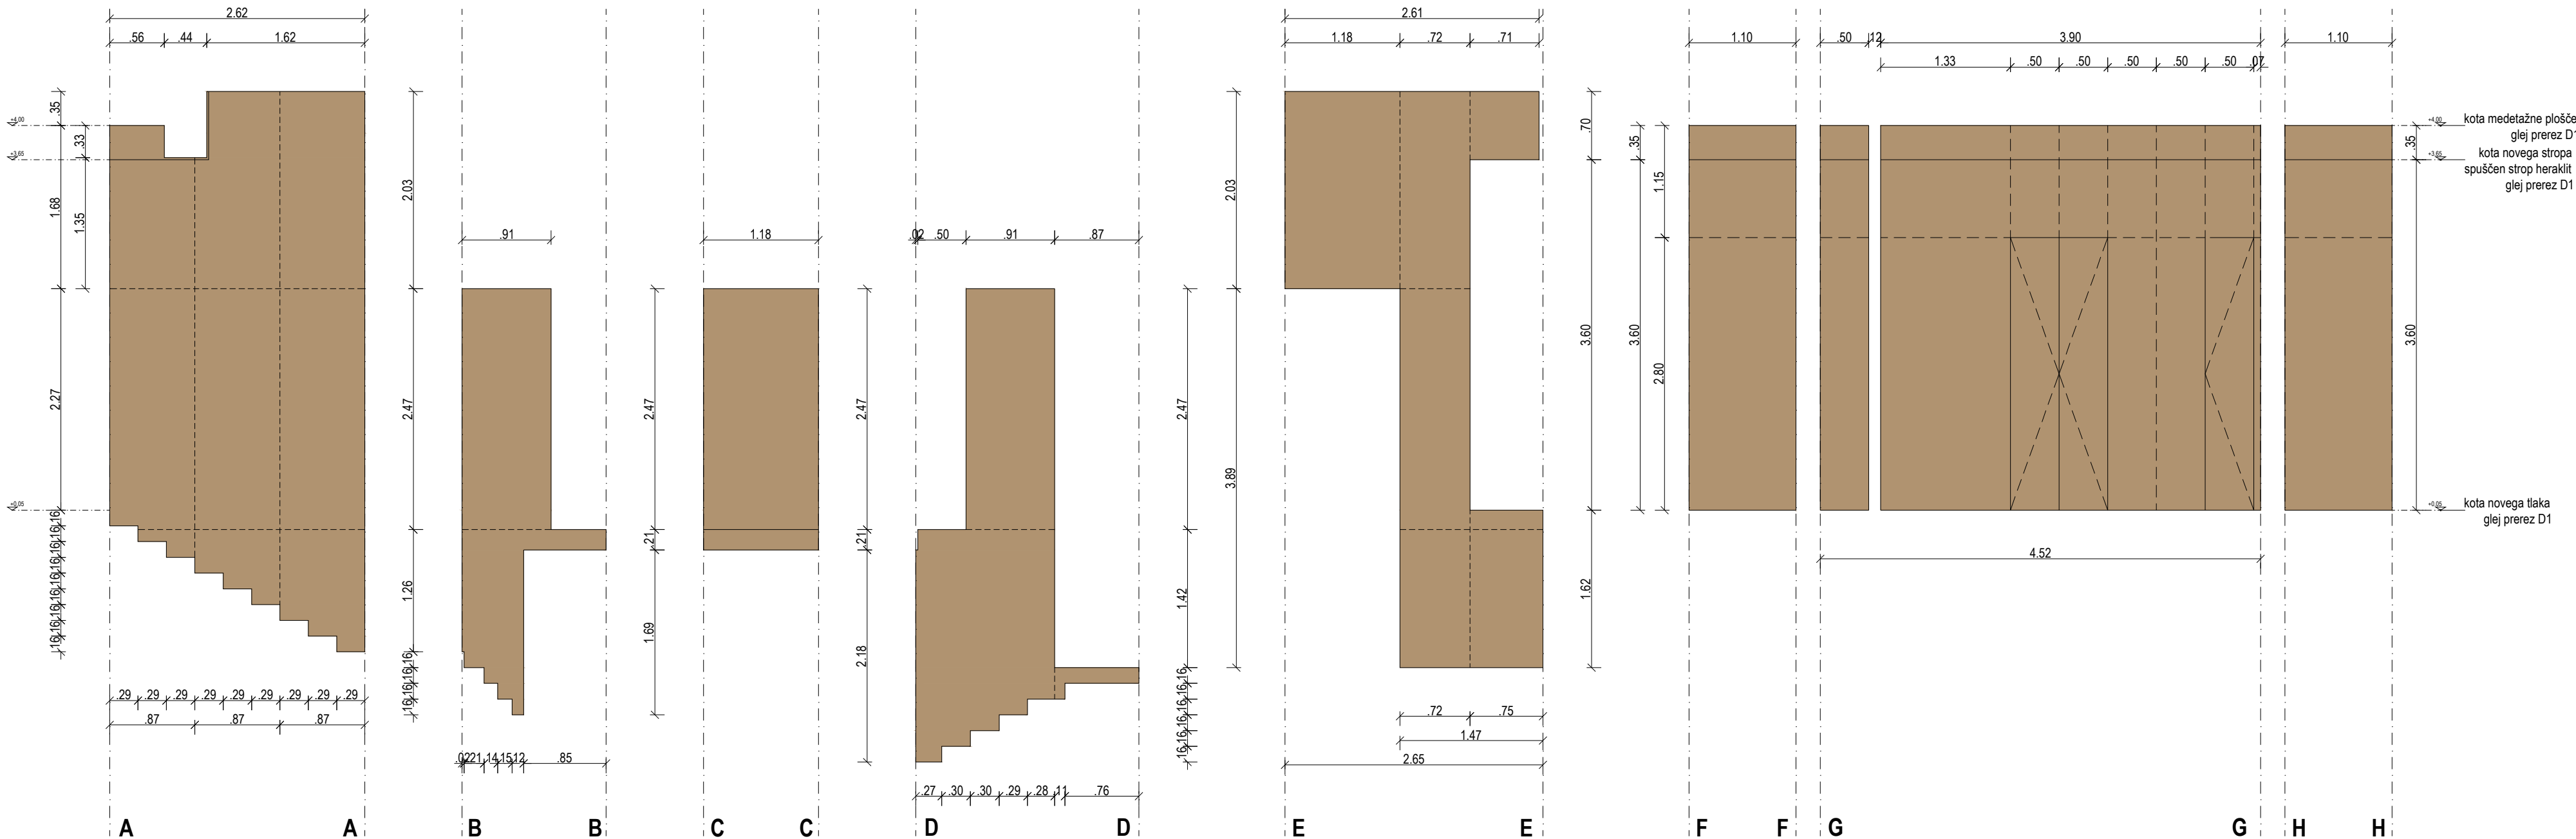


detajli panelne obloge - PO16

shema mavčno-kartonske obloge

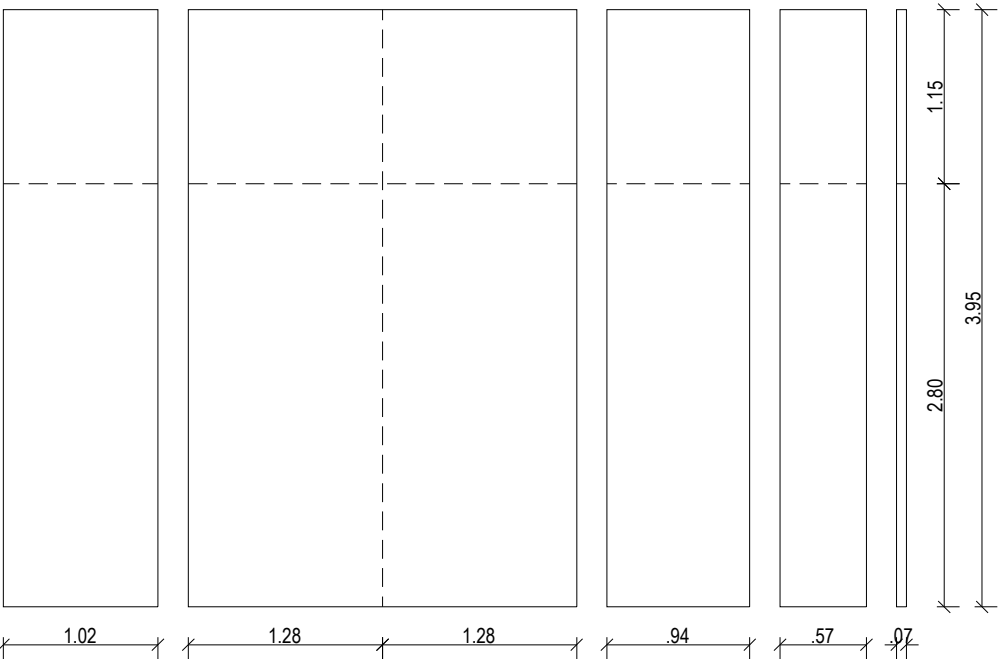

opomba: vse panelne obloge v videzu lesa so lepljene na ALU podkonstrukcijo - obloge so iz požarno odporne iverice B1, HPL obojestransko obdelano v lesnem dekorju

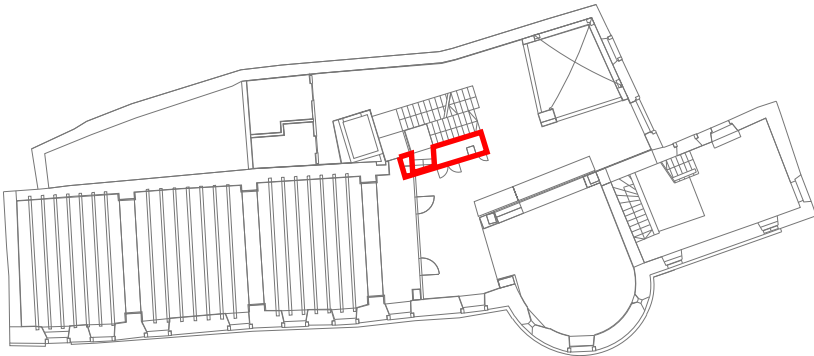

Projektant: PROJEKT NOVA GORICA					
Investitor: Občina Komen Komen 86, 6223 Komen			Risba: Sheme ometov in oblog-pritličje omara		
Objekt: GRAD ŠTANJEL/ SPODNJI PALACIJ SZ/ 1.SKLOP			Merilo: 1:50		
			Odgovorni vodja projekta: Teja Savelli, univ.dipl.inž.arh.	Id. št.:	ZAPS 1389
			Odgovorni projektant: Teja Savelli, univ.dipl.inž.arh.	Id. št.:	ZAPS 1389
Vrsta načrta: 1 - NAČRT ARHITEKTURE			Sodelavci: Tinkara Kodelja, u.d.i.a.	Id. št.:	ZAPS 1677
Vrsta projektne dokumentacije: PZI	Številka načrta: 14272_1	Številka projekta: 14272	Datum: september 2018	Spremembe:	Številka lista: 1.5.6.11