


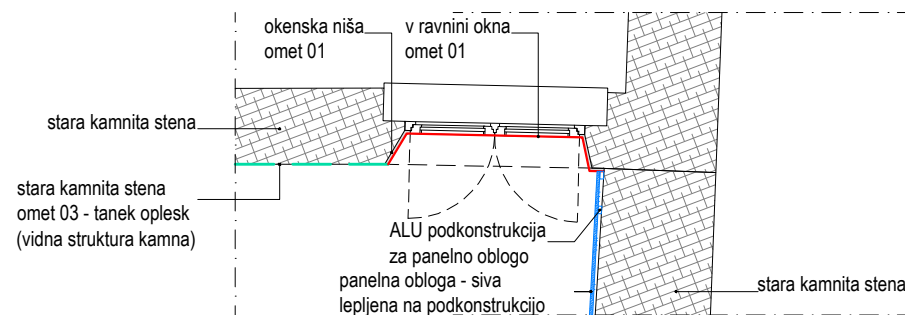

v ravnini zidu
omet 01 - gladek omet
prekrivanje opečnatih zidakov

kota medetažne plošče
glej prereze

kota novega stropa
spušen strop heraklit - glej prereze
koto preveriti na gradbišču!

prekrivanje AB stene
panelna obloga - siva
lepljena na ALU podkonstrukcijo


kota novega tla
glej prereze

stara kamnita stena
omet 03 - tanek oplesk
(vidna struktura kamna)

v ravnini okna in okenski niši
omet 01 - gladek omet

S18

mere preveriti na gradbišču!


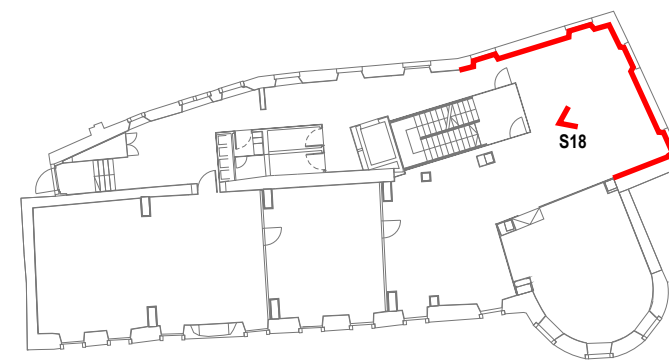


Projektant:


PROJEKT

NOVA GORICA

Investitor:		Risba:		
Občina Komen Komen 86, 6223 Komen		Sheme ometov in oblog - nadstropje 01		
Objekt:		Merilo: 1:50		
GRAD ŠTANJEL/ SPODNJI PALACIJ SZ/ 2.SKLOP		Odgovorni vodja projekta: Teja Savelli, univ.dipl.inž.arh.	Id. št. : ZAPS 1389	
		Odgovorni projektant: Teja Savelli, univ.dipl.inž.arh.	Id. št. : ZAPS 1389	
Vrsta načrta: 1 - NAČRT ARHITEKTURE		Sodelavci: Tinkara Kodelja, u.d.i.a.		Id. št. : ZAPS 1677
Vrsta projektna dokumentacije: PZI	Številka načrta: 14272_II_1	Številka projekta: 14272_II	Datum: september 2018	Spremembe: Številka lista: 1.5.6.12

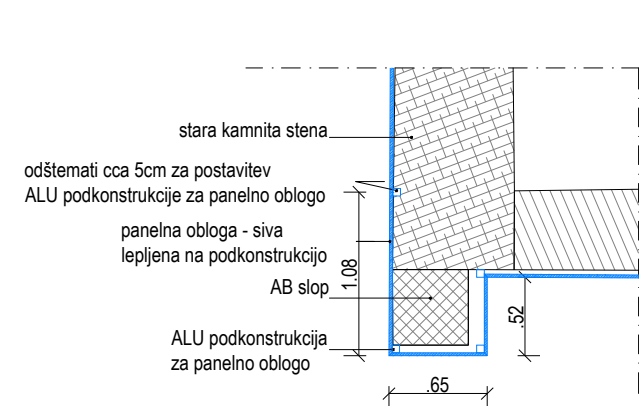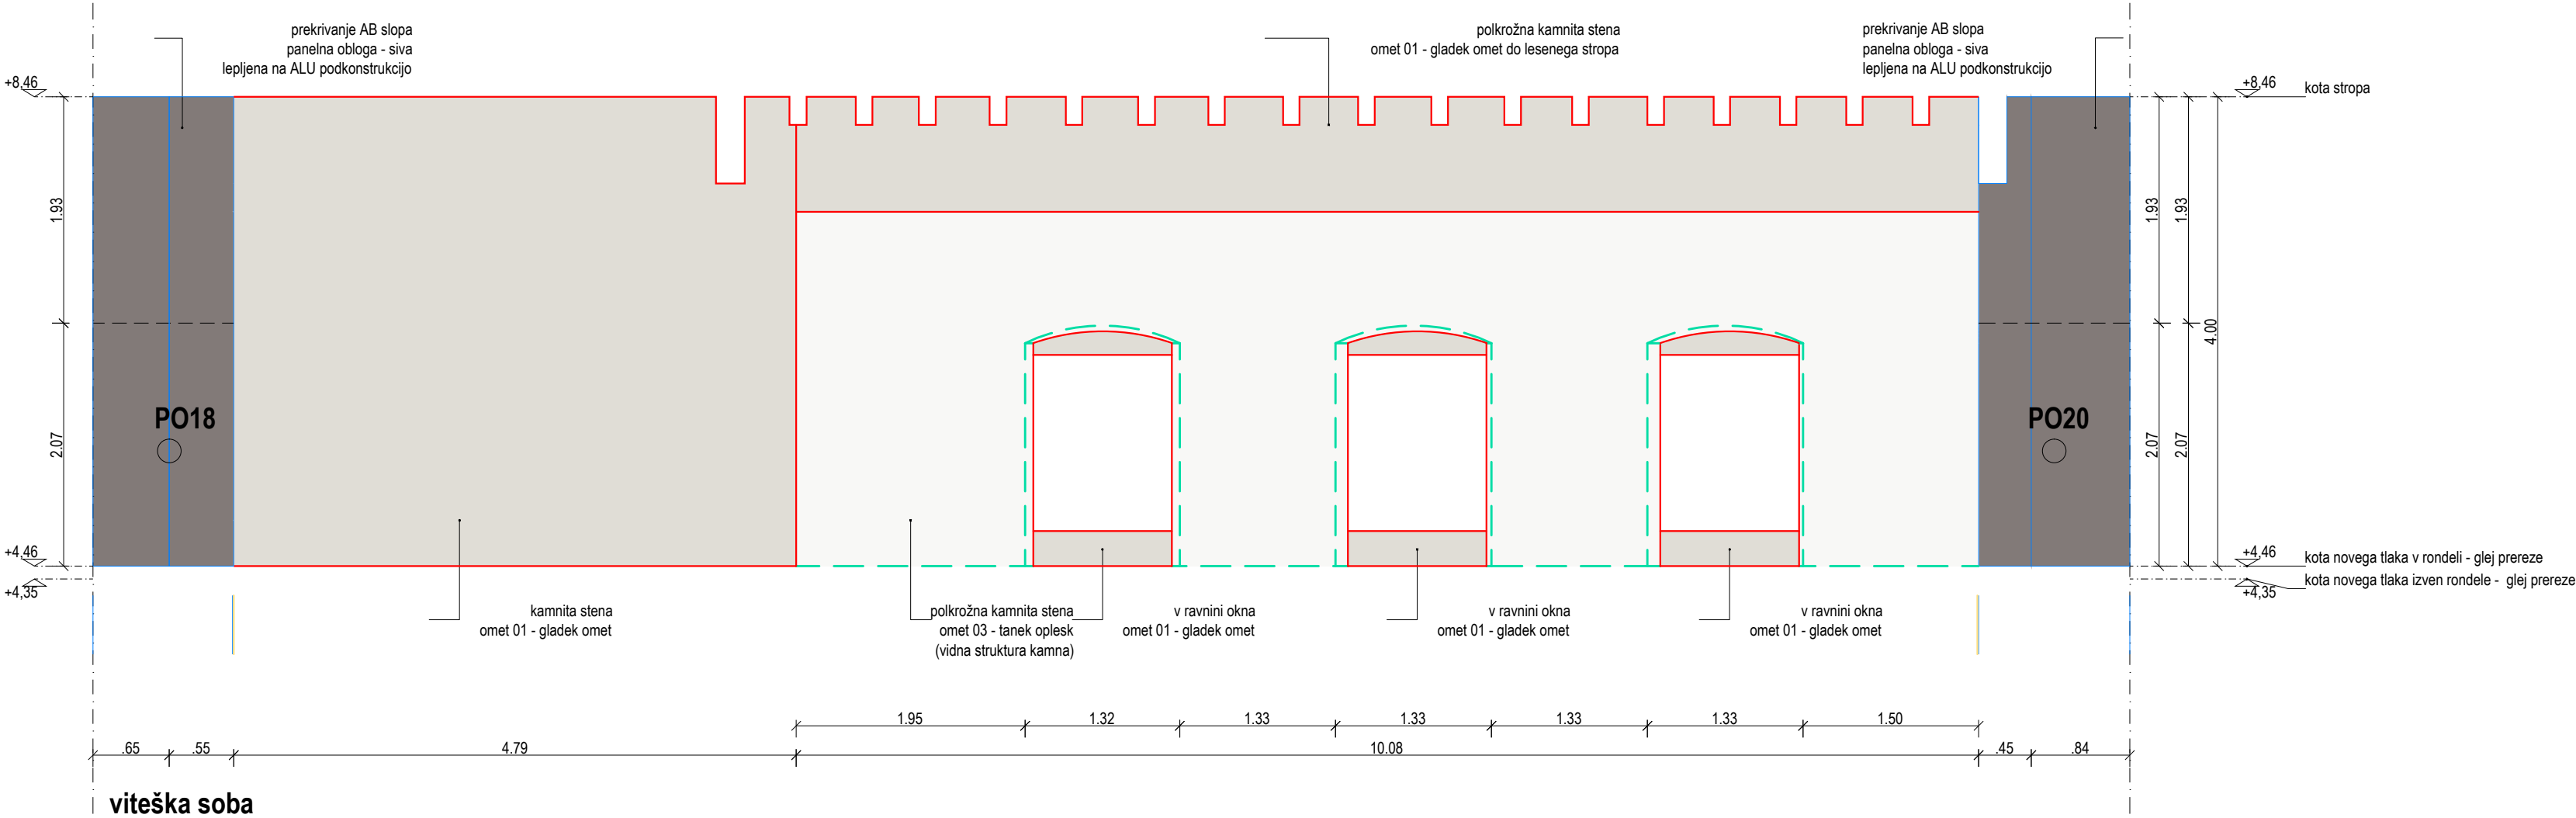

detajl panelne obloge - PO18

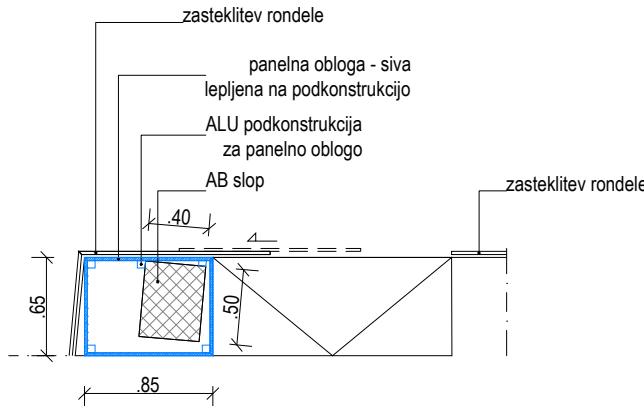


detajl panelne obloge - PO19








S19

opomba: vse sive panelne obloge so lepljene na ALU podkonstrukcijo - obloge so iz požarno odporne iverice B1, HPL obojestransko obdelano v dekorju charcoal sive



mere preveriti na gradbišču!

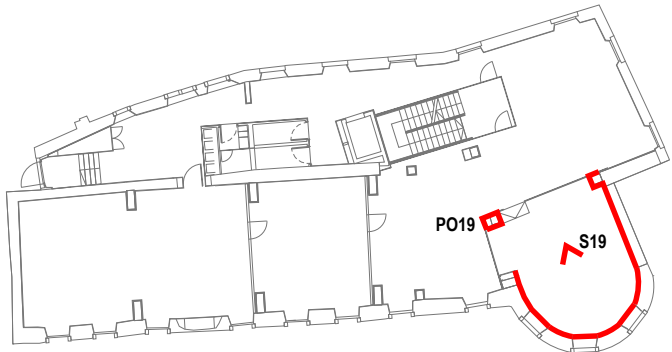


Projektant: PROJEKT. NOVA GORICA					
Investitor: Občina Komen Komen 86, 6223 Komen			Risba: Sheme ometov in oblog - nadstropje 02		
Objekt: GRAD ŠTANJEL/ SPODNJI PALACIJ SZ/ 2.SKLOP			Merilo: 1:50	Id. št. : ZAPS 1389	
Vrsta načrta: 1 - NAČRT ARHITEKTURE			Odgovorni vodja projekta: Teja Savelli, univ.dipl.inž.arh.	Id. št. : ZAPS 1389	
Vrsta projektne dokumentacije: PZI			Odgovorni projektant: Teja Savelli, univ.dipl.inž.arh.	Id. št. : ZAPS 1677	
Številka načrta: 14272_II_1			Sodelavci: Tinkara Kodelja, u.d.i.a.	Datum: september 2018	
Številka projekta: 14272_II			Spremembe:	Številka lista: 1.5.6.13	

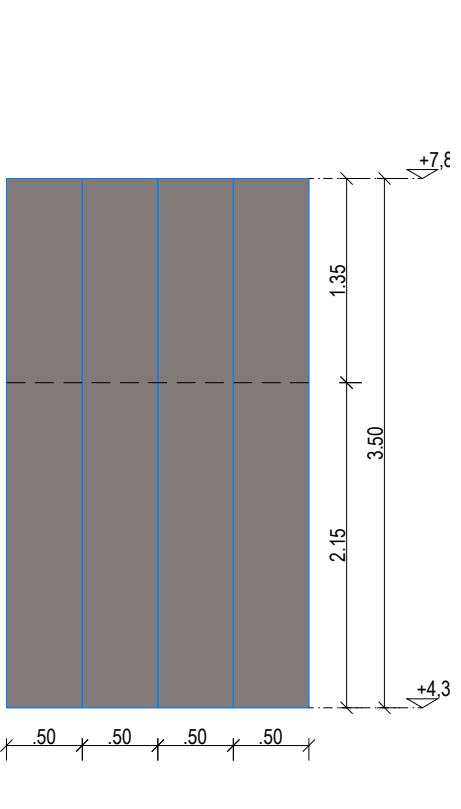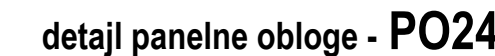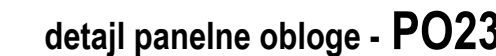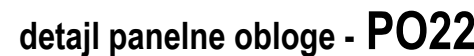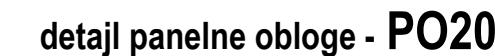


PROJEKT. NOVA GRORICA Varnostna Občina Komen Komen 86, 6223 Komen Cijelo:		Risa: Scheme ometov in oblog - nadstropje 03 Merilo: 1:50	
GRAD ŠTANJEL/ SPODNJI PALACIJ SZ/2.SKLOP Vrsta načrta: 1 - NAČRT ARHITEKTURE Vrsta projekta dokumentacije: PZI		Odgovorni vođa projekta: Tjaša Šavšelj, univ.dipl.inž.arh. Odgovorni projektant: Tjaša Šavšelj, univ.dipl.inž.arh. Sodelavci: Trnkara Kodoljica, u.d.i.a. Datum: september 2018	
Število načrta: 142772_II_1		Število projekta: 142772_I Spremembe: Številka lista: 1.5.6.14	

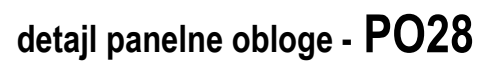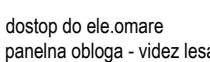


Projektant: PROJEKT NOVA GORICA d.d.			
Investitor: Občina Komen Komen 86, 6223 Komen		Risba: Sheme ometov in oblog - nadstropje 04	
Objekt: GRAD ŠTANJEL/ SPODNJI PALACIJ SZ/ 2.SKLOP		Merilo: 1:50	
		Odgovorni vodja projekta: Teja Savelli, univ.dipl.inž.arh.	Id. št. : ZAPS 1389
		Odgovorni projektant: Teja Savelli, univ.dipl.inž.arh.	Id. št. : ZAPS 1389
Vrsta načrta: 1 - NAČRT ARHITEKTURE		Sodelavci: Tinkara Kodelja, u.d.i.a.	Id. št. : ZAPS 1677
Vrsta projektne dokumentacije: PZI	Številka načrta: 14272_II_1	Številka projekta: 14272_II	Datum: september 2018
			Spremembe: Številka lista: 1.5.6.15

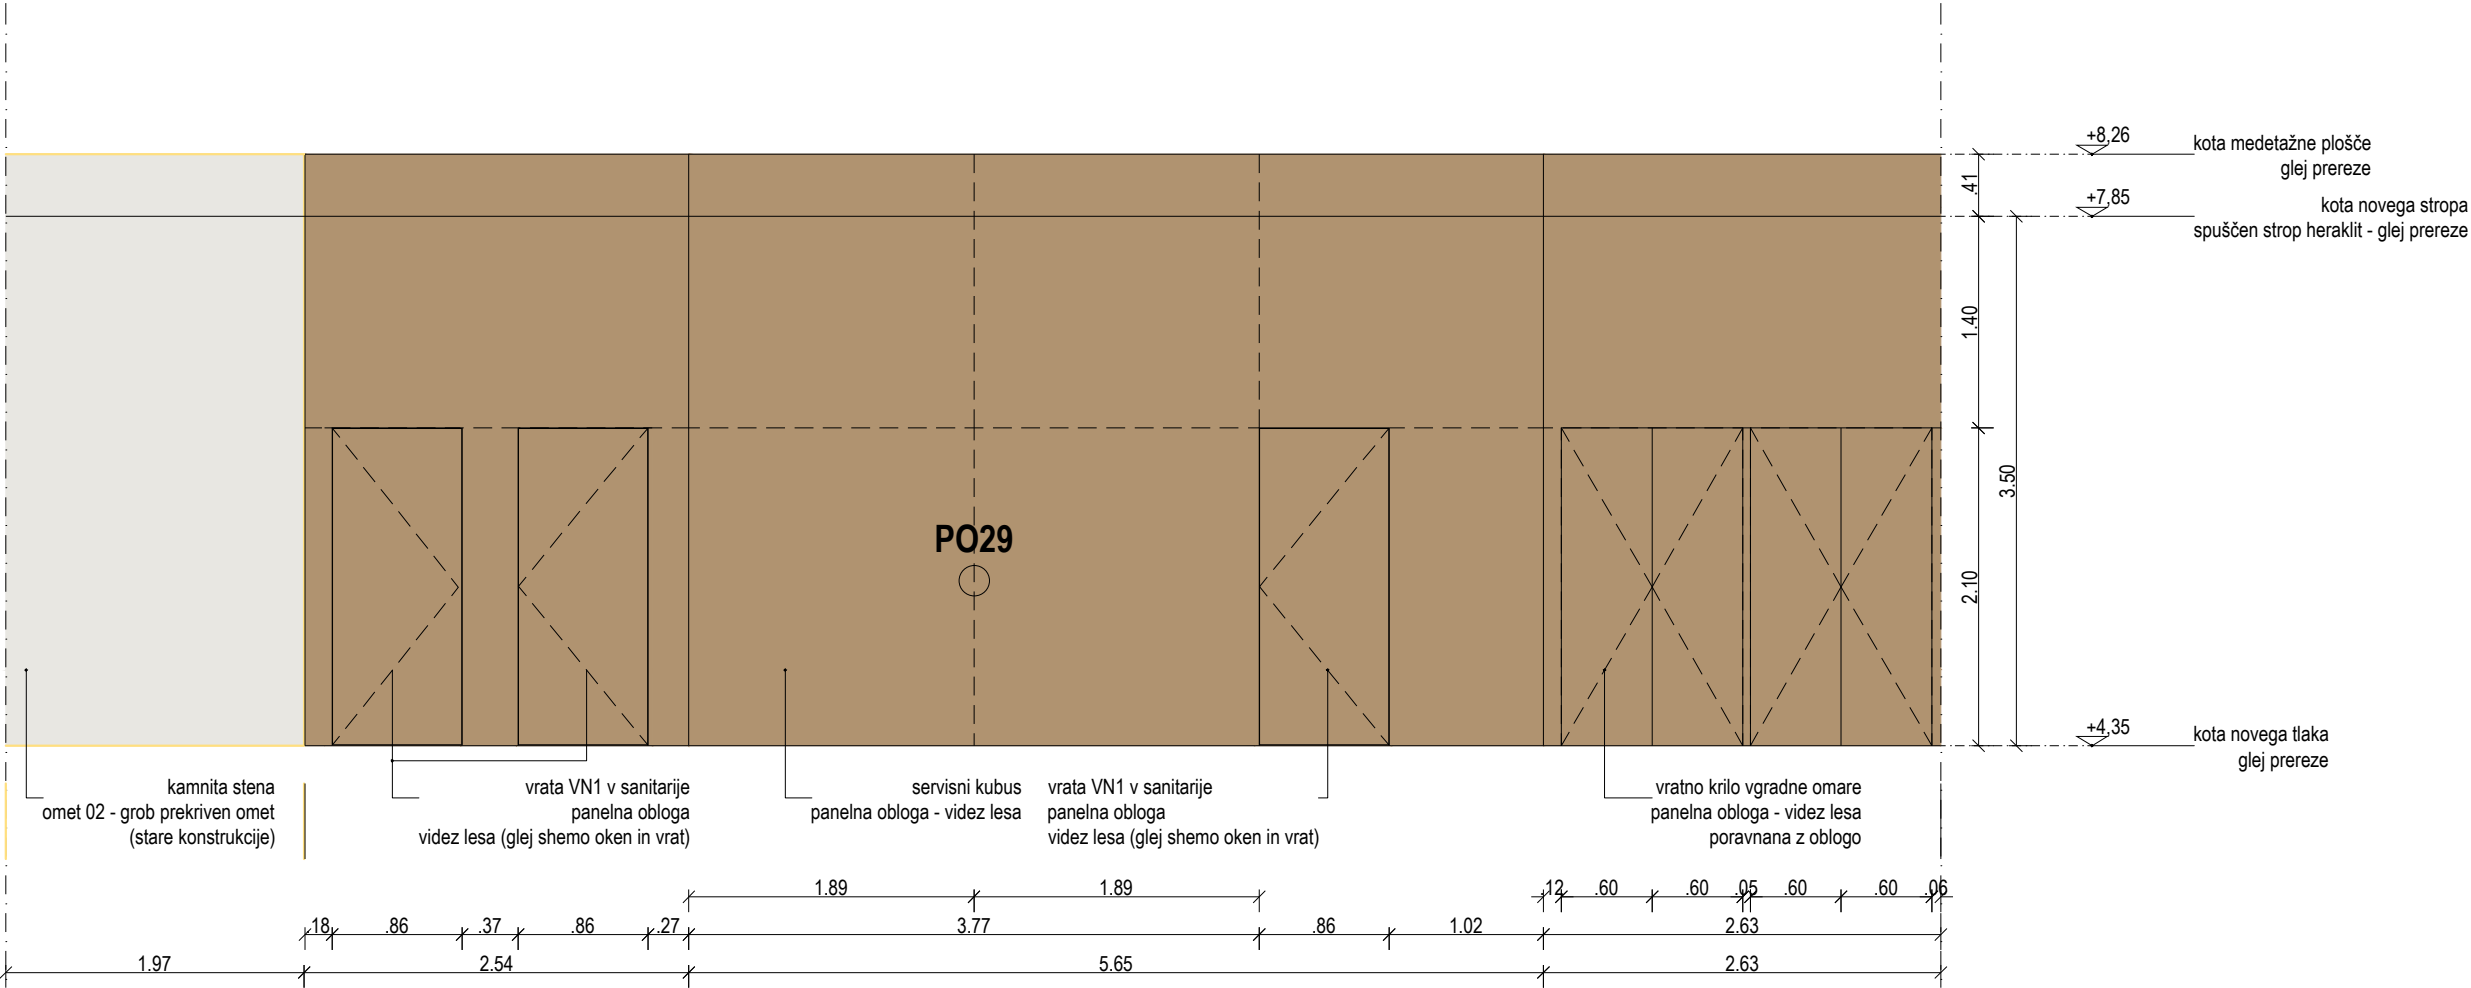


sanitarije

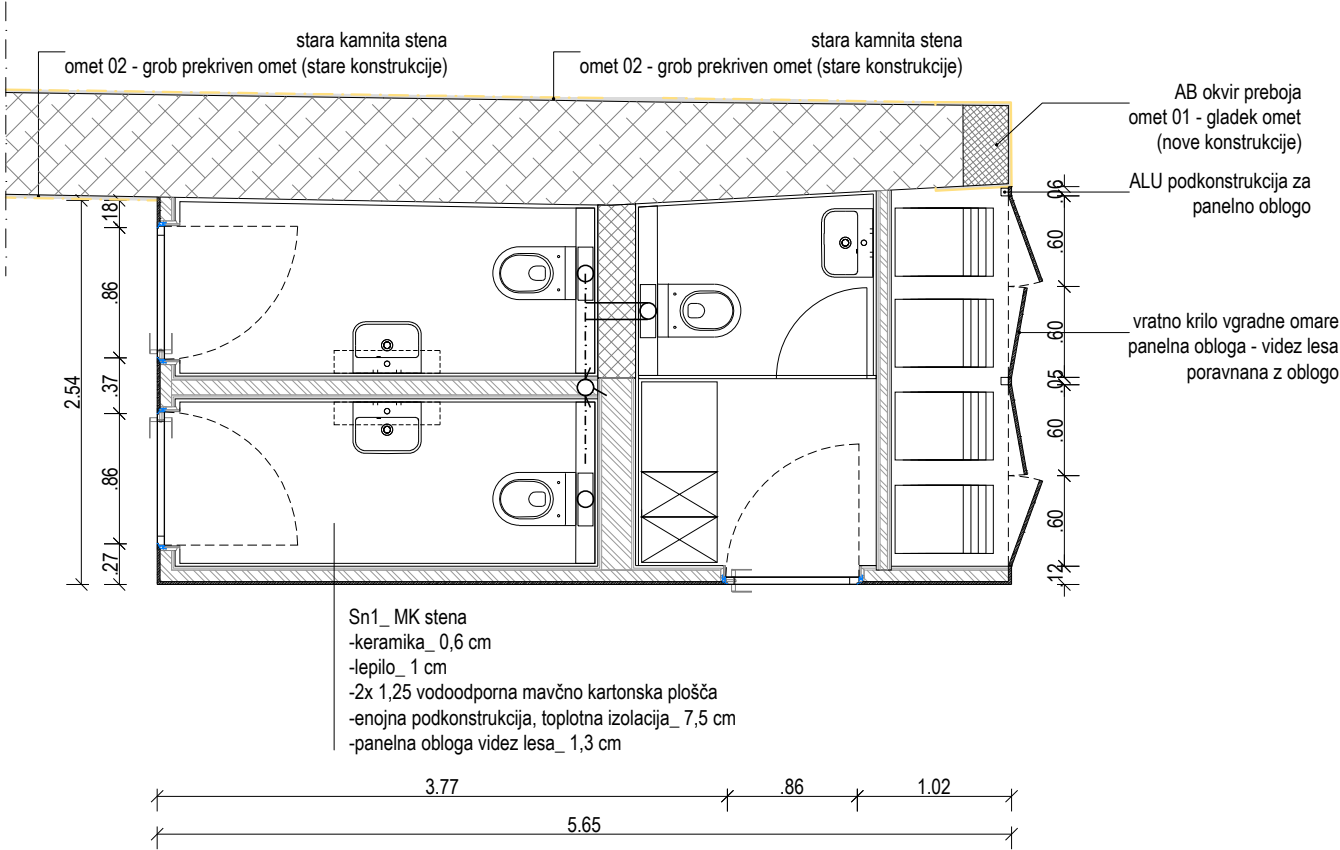


detajl panelne obloge - PO29

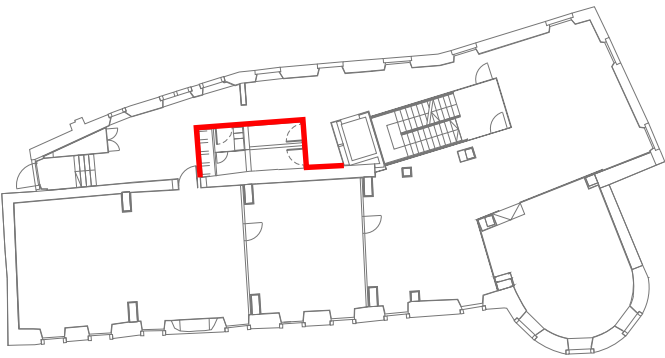


Projektant: PROJEKT NOVA GORICA					
Investitor: Občina Komen Komen 86, 6223 Komen			Risba: Sheme ometov in oblog - nadstropje 05		
Objekt: GRAD ŠTANJEL/ SPODNJI PALACIJ SZ/ 2.SKLOP			Merilo: 1:50	Odgovorni vodja projekta: Teja Savelli, univ.dipl.inž.arh.	
Vrsta načrta: 1 - NAČRT ARHITEKTURE			Odgovorni projektant: Teja Savelli, univ.dipl.inž.arh.	Id. št. : ZAPS 1389	
Vrsta projektne dokumentacije: PZI			Številka načrta: 14272_II_1	Številka projekta: 14272_II	Sodelavci: Tinkara Kodelja, u.d.i.a.
Datum: september 2018			Spremembe:		Id. št. : ZAPS 1677
Številka lista: 1.5.6.16					

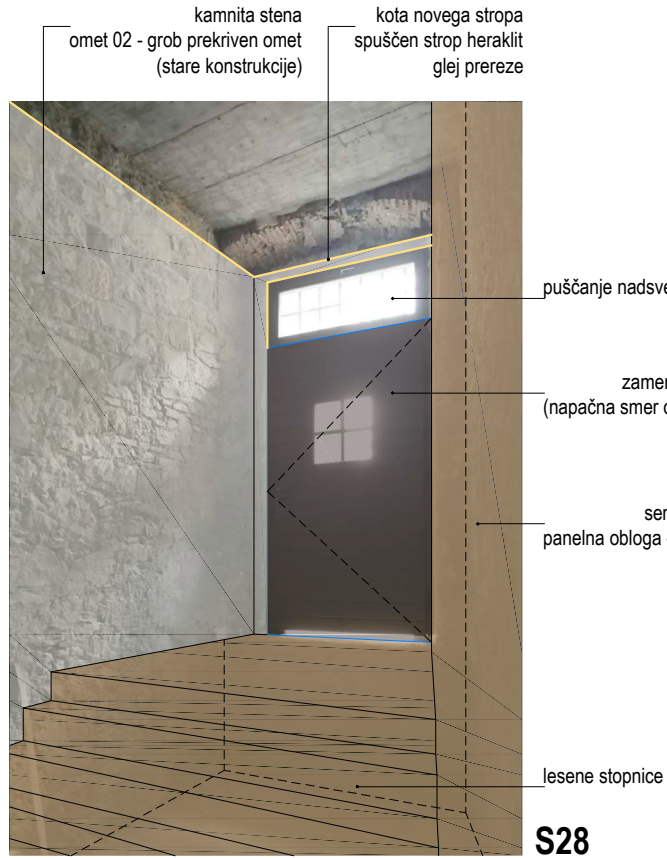


S28

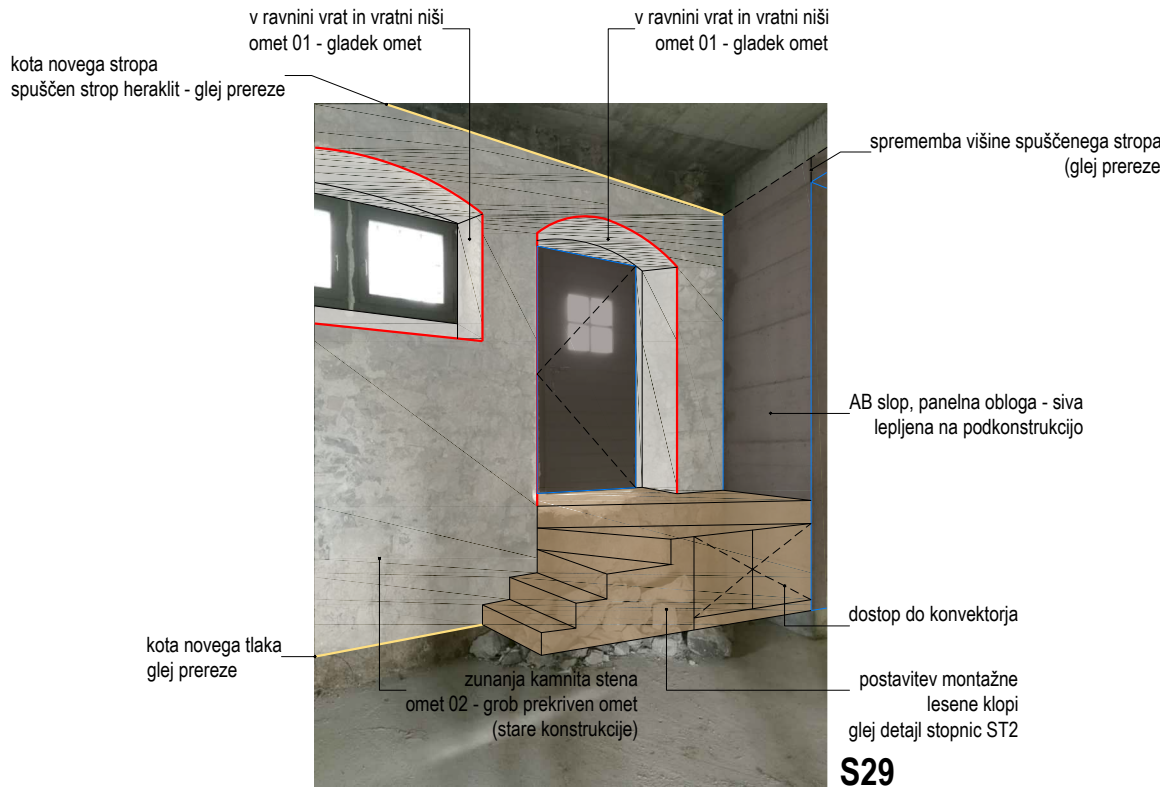



S29

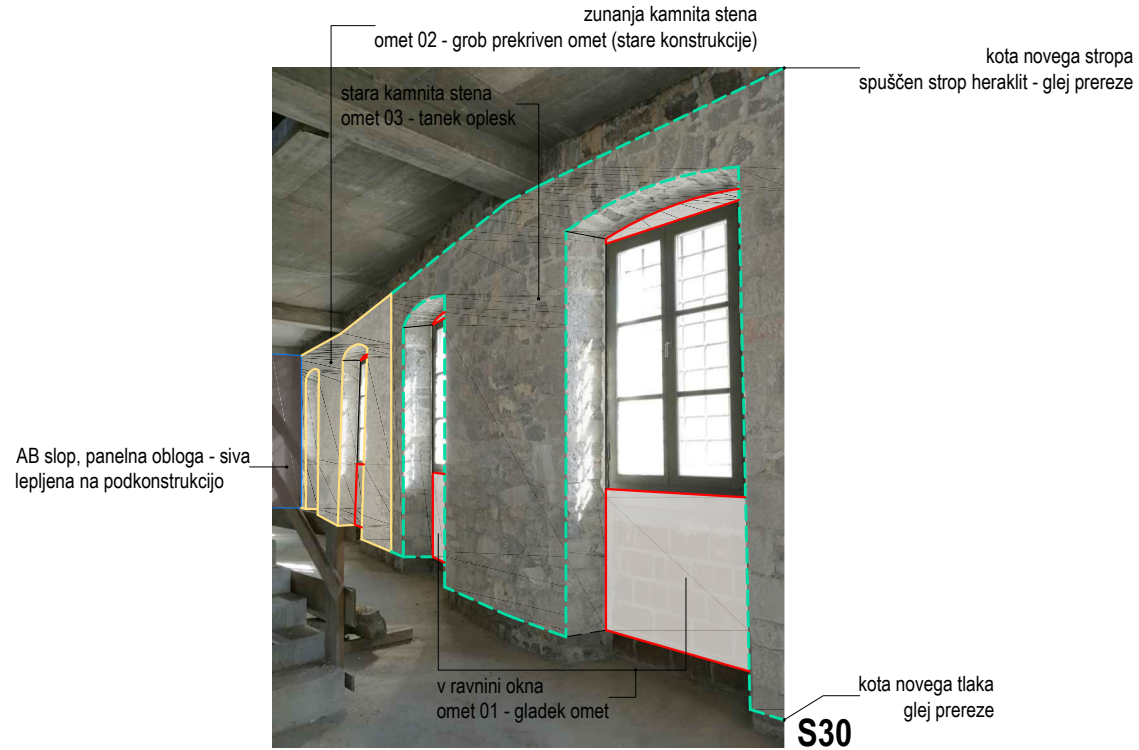


S30

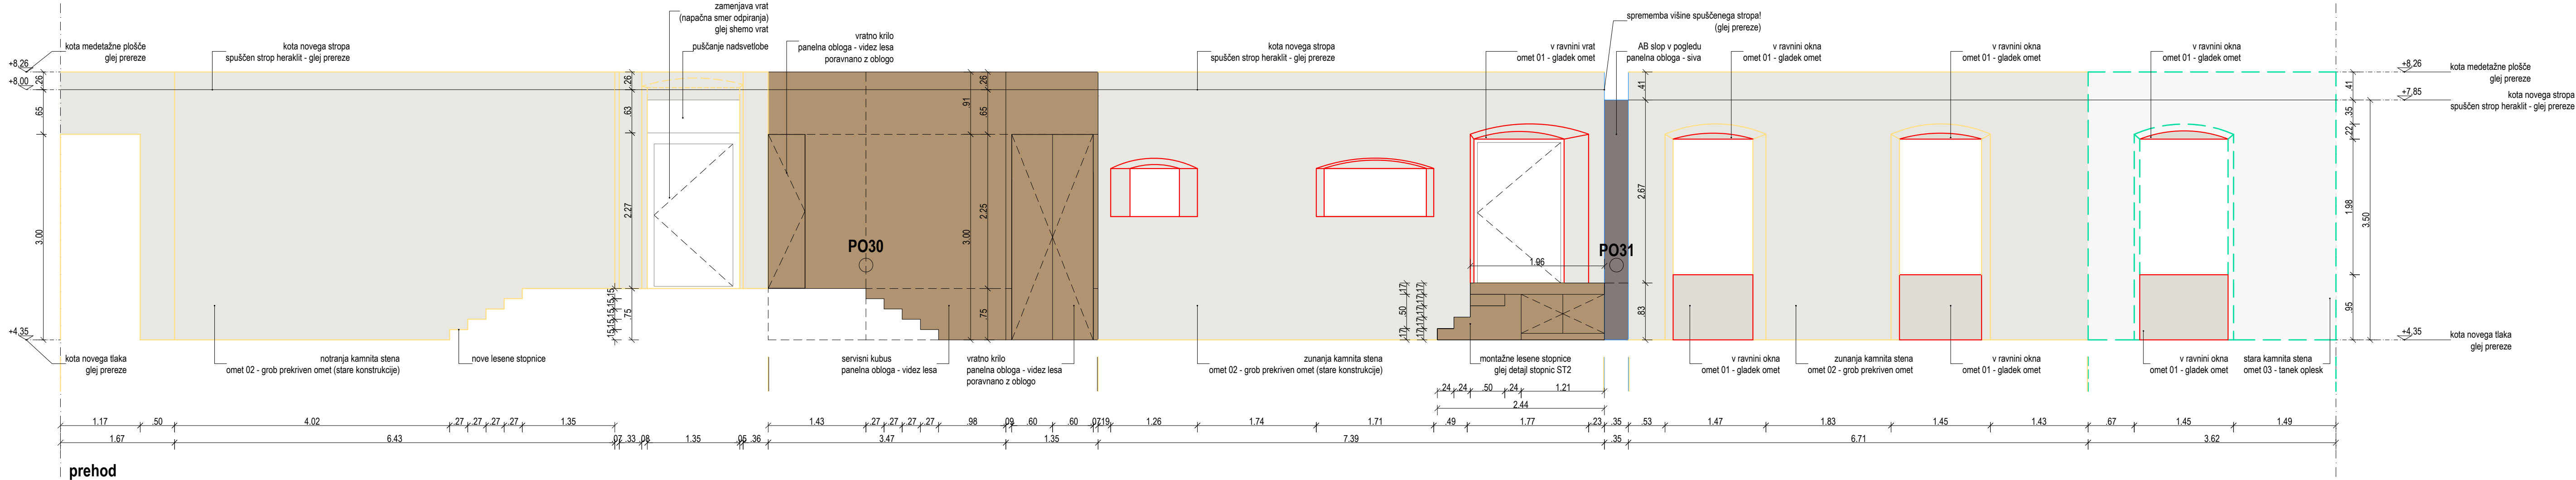

prehod

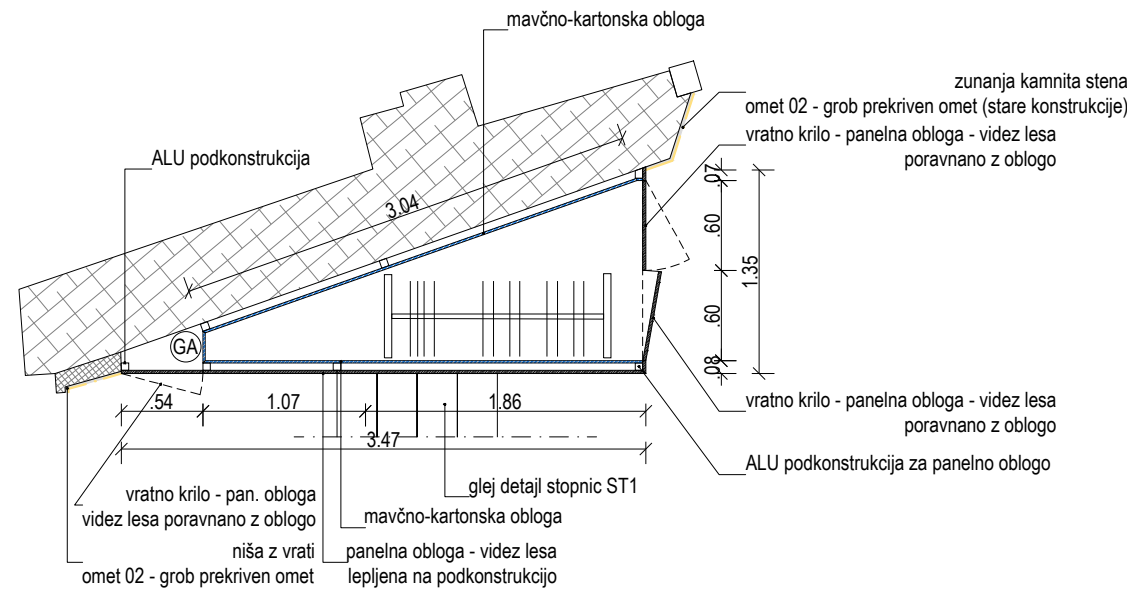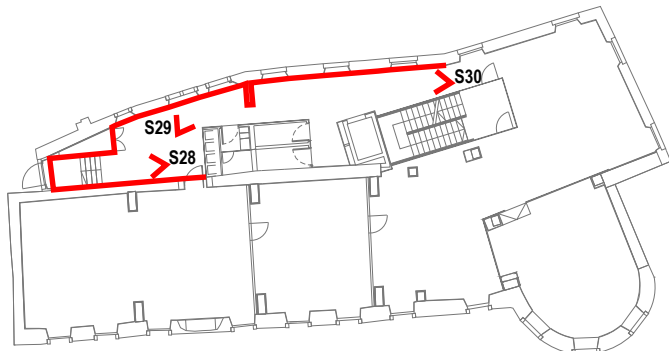

detajl panelne obloge - PO30


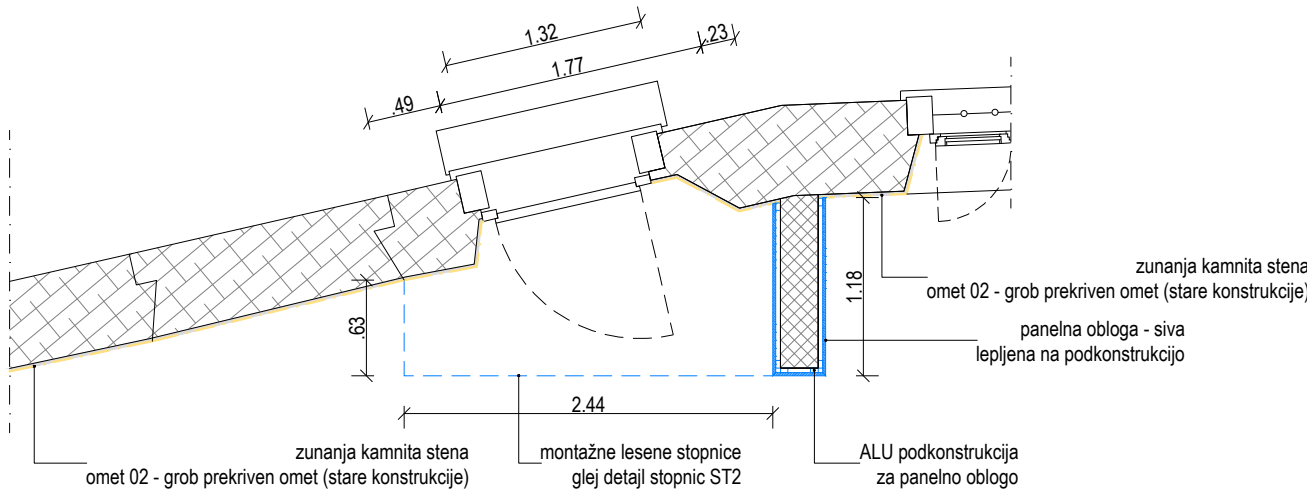


detajl panelne obloge - PO31


opomba: vse sive panelne obloge in obloge v videzu lesa so lepljene na ALU podkonstrukcijo - obloge so iz požarno odporne iverice B1, HPL obojestransko obdelano v dekorju charcoal sive ali lesnem dekorju

mere preventiv na gradbišču!




Projektant: PROJEKT NOVA GORICA		Nabav: Šeme ometov in oblog - nadstropje 06	
Investitor: Občina Komen Komen 86, 6223 Komen	Merilo: 1:50		
Objekt:	Odgovorni vodja projekta: Teja Savelli, univ.dipl.inž.arh.	Id. št.: ZAPS 1389	
GRAD ŠTANJEL/ SPODNJI PALACIJ SZ/ 2.SKLOP		Odgovorni projektant: Teja Savelli, univ.dipl.inž.arh.	Id. št.: ZAPS 1389
Vrsta načrta: 1 - NAČRT ARHITEKTURE	Sodelavci: Tinkara Kodelj, u.d.l.a.	Id. št.: ZAPS 1677	
Vrsta projektna dokumentacije: PZ1	Številka načrta: 14272_II_1	Številka projekta: 14272_II	Datum: september 2018
		Spremembe:	Številka lista: 1.5.6.17

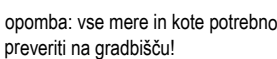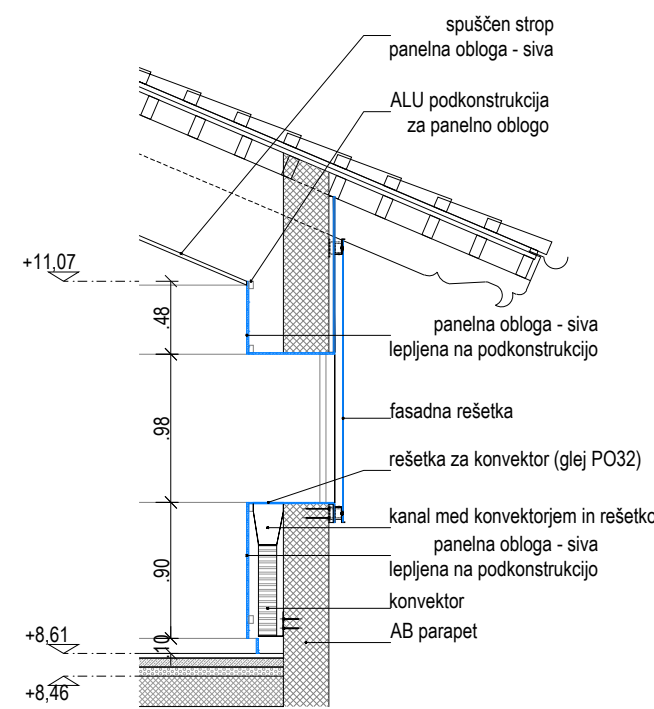

detajl dela izreza v polici (izpih zraka konvektorja) M 1:10

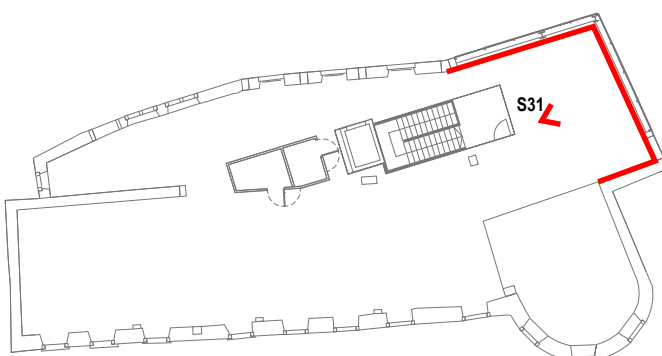


Projektant: PROJEKTAA NOVA GORICA			
Investitor: Občina Komen Komen 86, 6223 Komen		Risba: Sheme ometov in oblog - marsanda 01	
Objekt: GRAD ŠTANJEL/ SPODNJI PALACIJ SZ/ 2.SKLOP		Merilo: 1:50	
Vrsta načrta: 1 - NAČRT ARHITEKTURE		Odgovorni vođa projekta: Teja Savelli, univ.dipl.inž.arh.	Id. št. : ZAPS 1389
		Odgovorni projektant: Teja Savelli, univ.dipl.inž.arh.	Id. št. : ZAPS 1389
		Sodelavci: Trinkara Kodejla, u.d.i.a.	Id. št. : ZAPS 1677
Vrsta projektnih dokumentacije: PZI	Številka načrta: 14272_I_1	Številka projekta: 14272_II	Datum: september 2018
		Spremembe:	Številka lista: 1.5.6.18

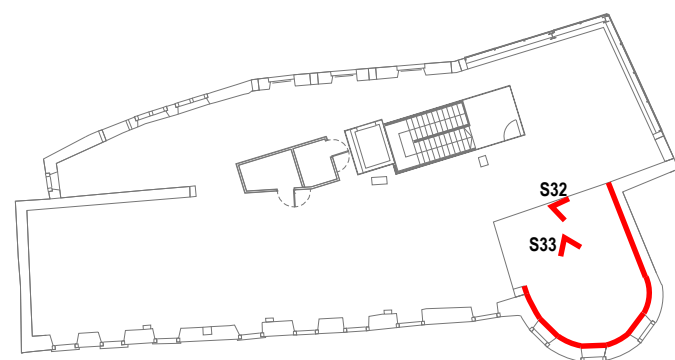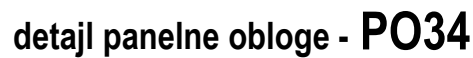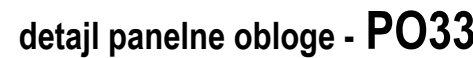


opomba: vse sive panelne obloge so lepljene na ALU podkonstrukcijo - obloge so iz požarno odporne iverice B1, HPL obojestransko obdelano v dekorju charcoal sive

Projektant: PROJEKT NOVA GORICA			
Investitor: Občina Komen Komen 86, 6223 Komen		Risba: Sheme ometov in oblog - mansarda 02	
Objekt: GRAD ŠTANJEL/ SPODNJI PALACIJ SZ/ 2.SKLOP		Odgovorni vodja projekta: Teja Savelli, univ.dipl.inž.arh.	Id. št. : ZAPS 1389
		Odgovorni projektant: Teja Savelli, univ.dipl.inž.arh.	Id. št. : ZAPS 1389
Vrsta načrta: 1 - NAČRT ARHITEKTURE		Sodelavci: Tinkara Kodetja, u.d.l.a.	
Vrsta projekčne dokumentacije: PZI	Številka načrta: 14272_II_1	Številka projekta: 14272_II	Datum: september 2018
		Spremembe:	Številka lista: 1.5.6.19


A3:6, 420x1783
A: 0,75 m²
27.03.2018
1:50 PZJ, Ljane Stanjel, Sanela Škrlj, Palac, Komen, Občina Komen

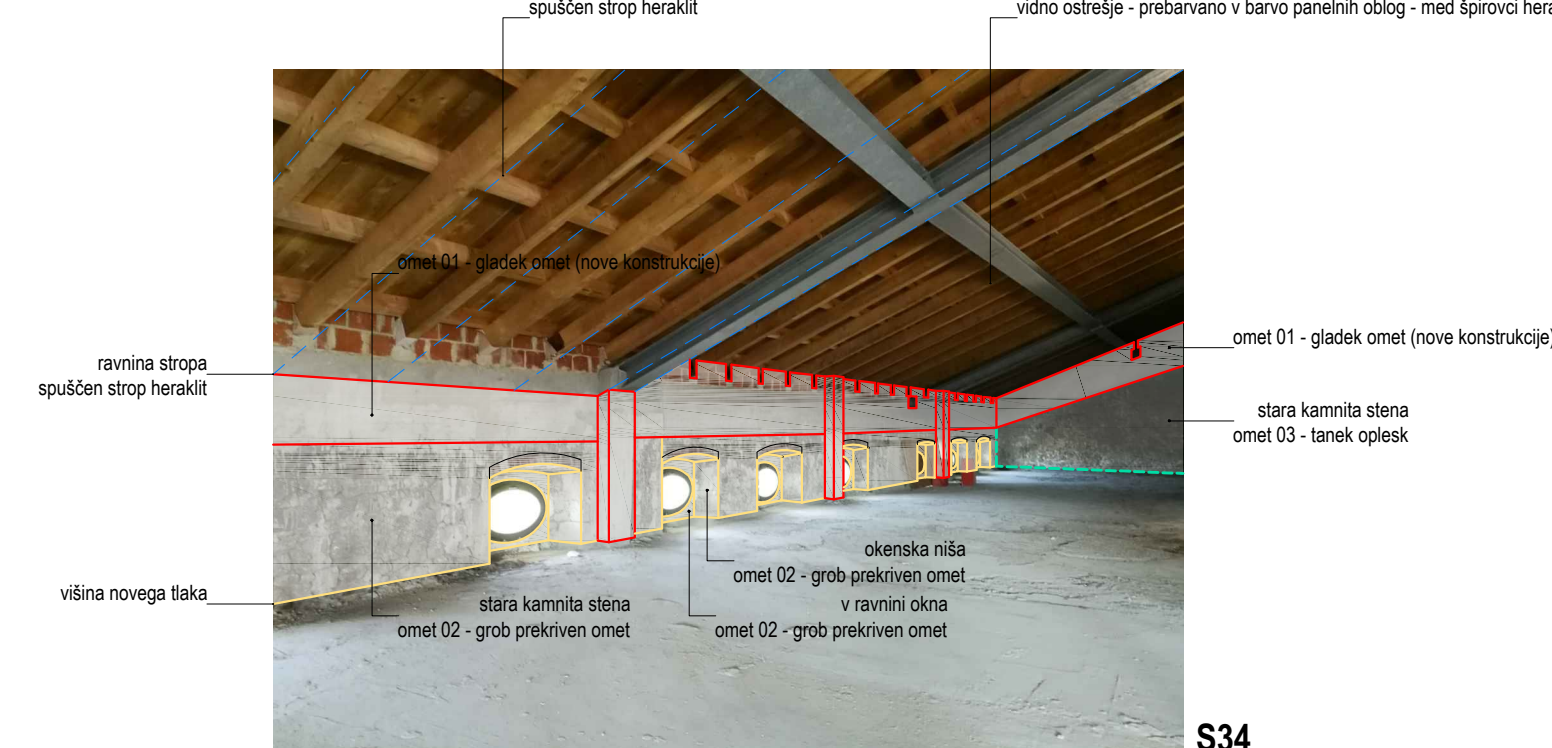

S34

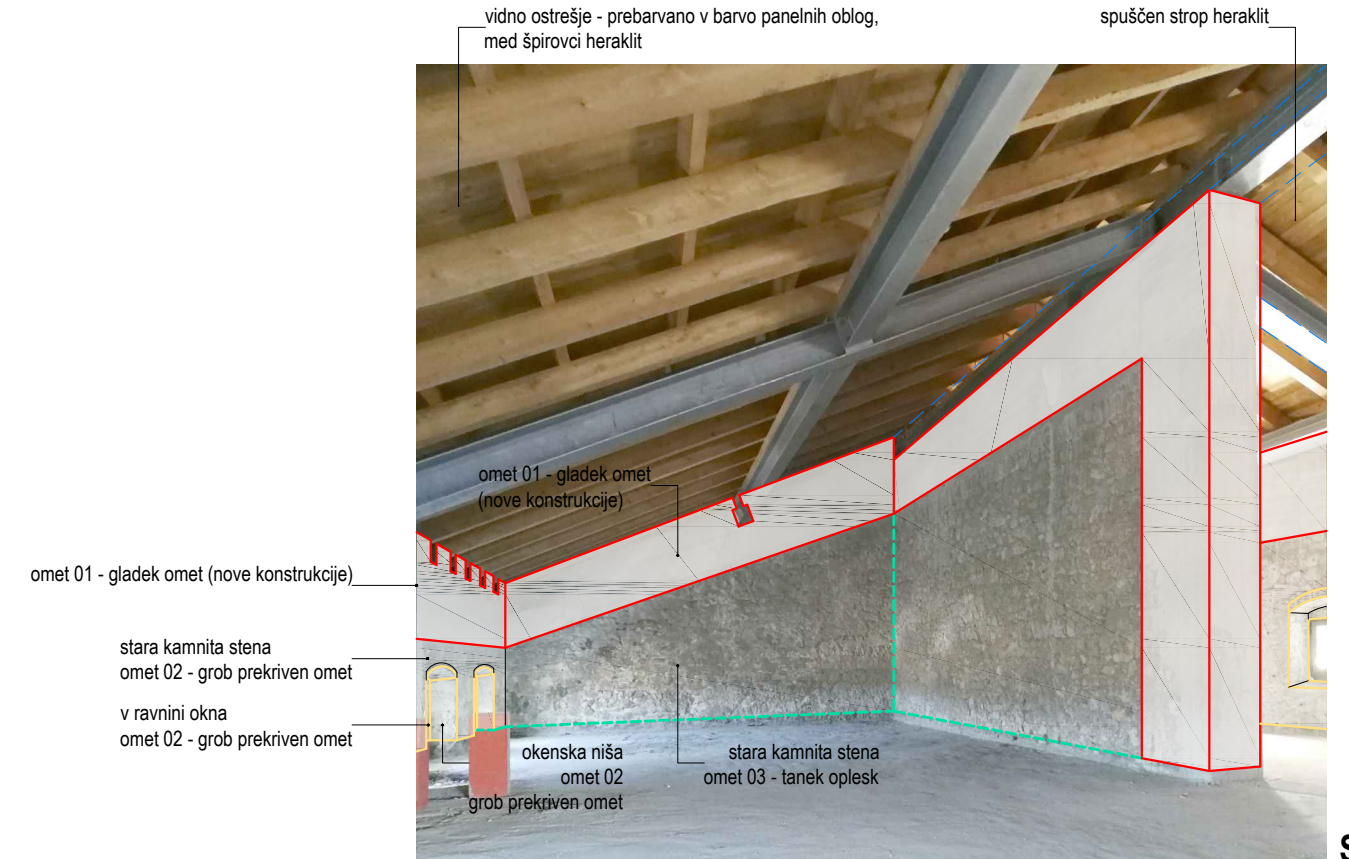

S35

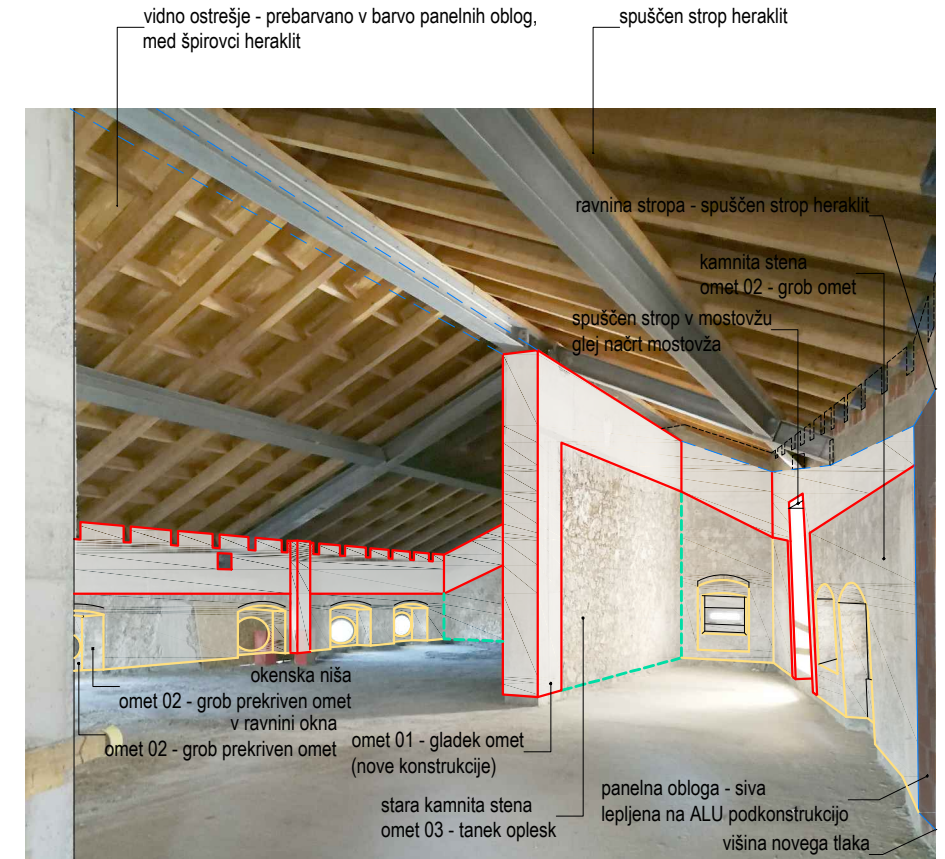


S36




S37




S38

 

muzej

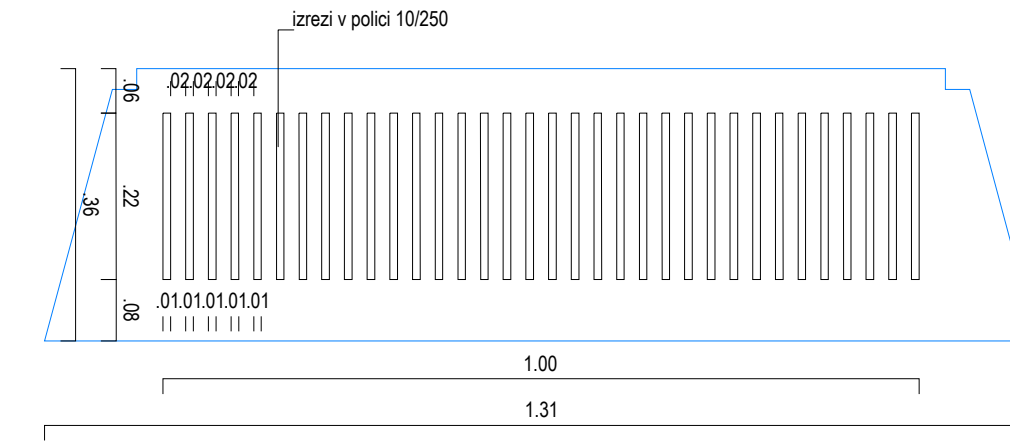


detalji izreza v polici (izpiz zraku konvektorja) M 1:10

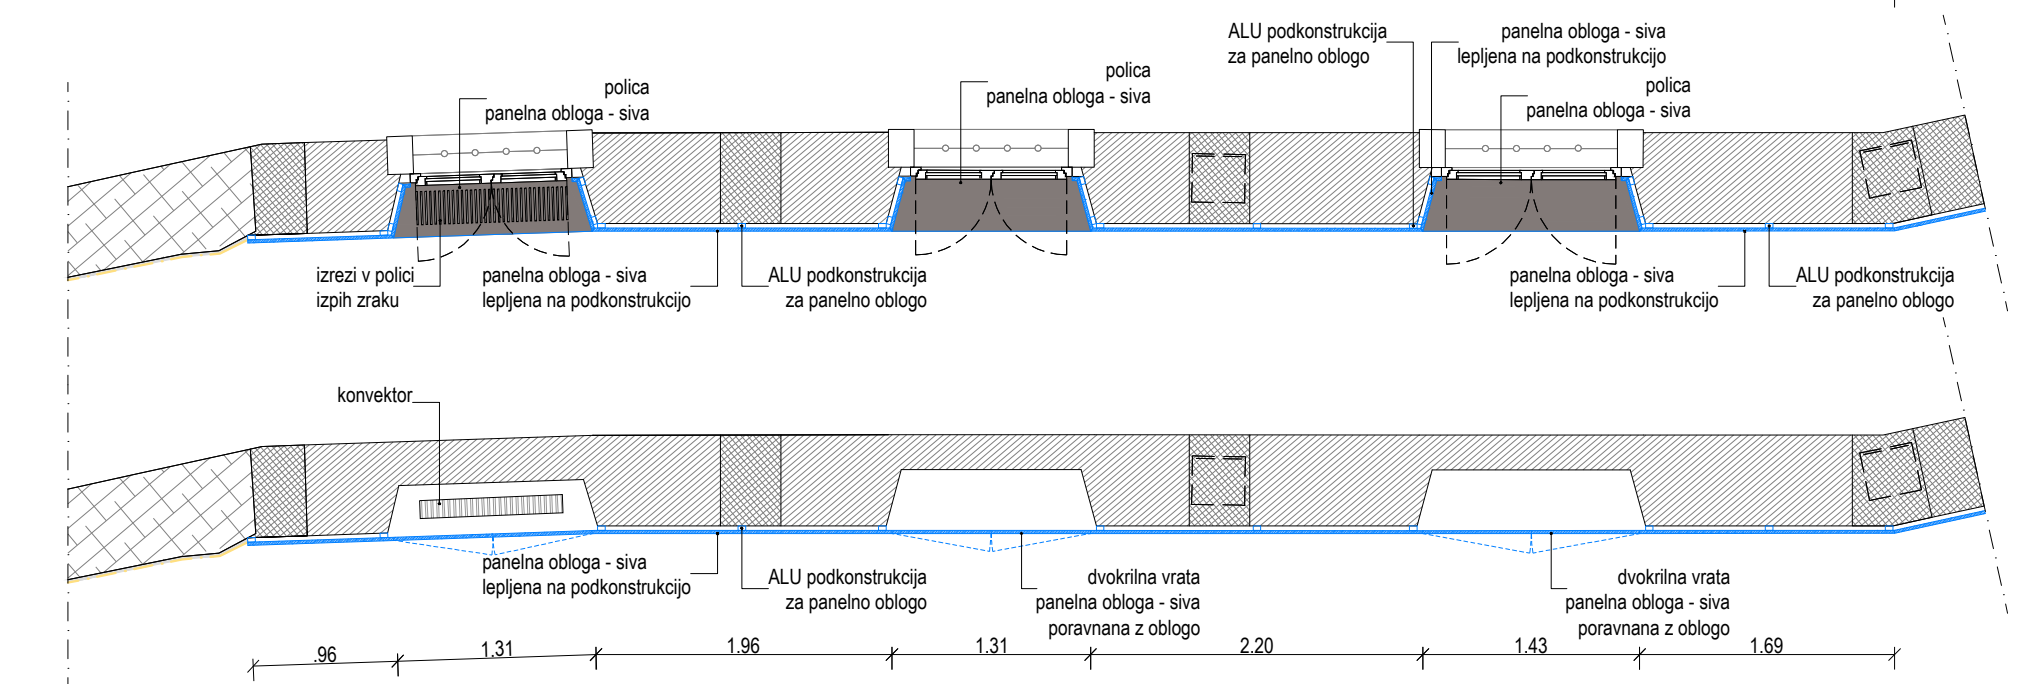


detalji panelne obloge - PO35


opomba: vse sive panelne obloge so lepene na ALU podkonstrukcijo - obloge so iz požarno odporne keramike B1, HPL, obogateno s silicijem in oksidom železa, oblikovane v dekorju črnatih sivih marmuriranih kamnov.

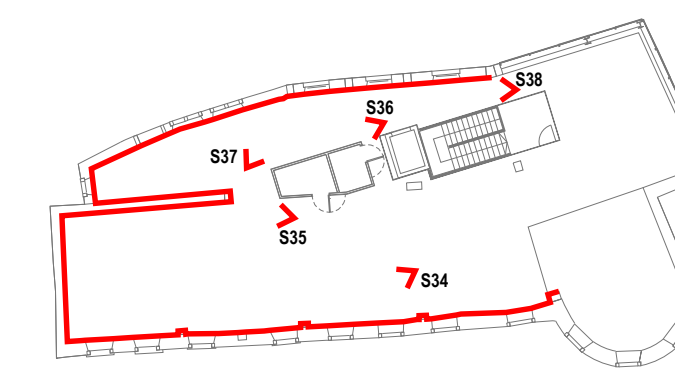

Projektant: PROJEKT NOVA GORICA		Naslov: Shema ometov in oblog - mansarda 03	
Komen 86, 6233 Komen		Metr: 1:50	
Opis: GRAD STANJEL/ SPODNJI PALACIJ SZ/ 2.SKLOP		Odgovorni vodja projekta: Tomaž Števelj, univ.dipl.inž.arh.	
Vrsta načrta: 1 - NAČRT ARHITEKTURE		Odgovorni projektant: Tomaž Števelj, univ.dipl.inž.arh.	
Vrsta projektnih dokumentov: PO3		Sposlobovalci: Tinkara Kodriča, u.d.i.a.	
Številka načrta: 14272_1_1		Datum: september 2018	
Številka projekta: 14272_1		Spremembe: 1.5.6.20	

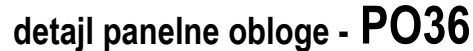

detajla panelne obloge - **PO39** (obloge nad stopniščem)

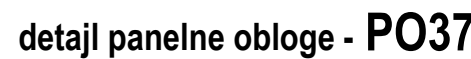

Investitor:		Risba:	
Občina Komen Komen 86, 6223 Komen		Sheme ometov in oblog - mansarda 04	
Objekt:		Merilo: 1:50	
GRAD ŠTANJEL/ SPODNJI PALACIJ SZ/ 2.SKLOP		Odgovorni vodja projekta:	
		Teja Savelli, univ.dipl.inž.arh.	
		Id. št. : ZAPS 1389	
		Odgovorni projektant:	
		Teja Savelli, univ.dipl.inž.arh.	
		Id. št. : ZAPS 1389	
Vrsta načrta:		Sodelavci:	
1 - NAČRT ARHITEKTURE		Tinkara Kodejla, u.d.i.a.	
Vrsta projekorne dokumentacije:		ID. št. :	
PZI	Številka načrta: 14272_II_1	Številka projekta: 14272_II	Datum: september 2018
		Spremembe:	
		Številka lista: 1.5.6.21	