
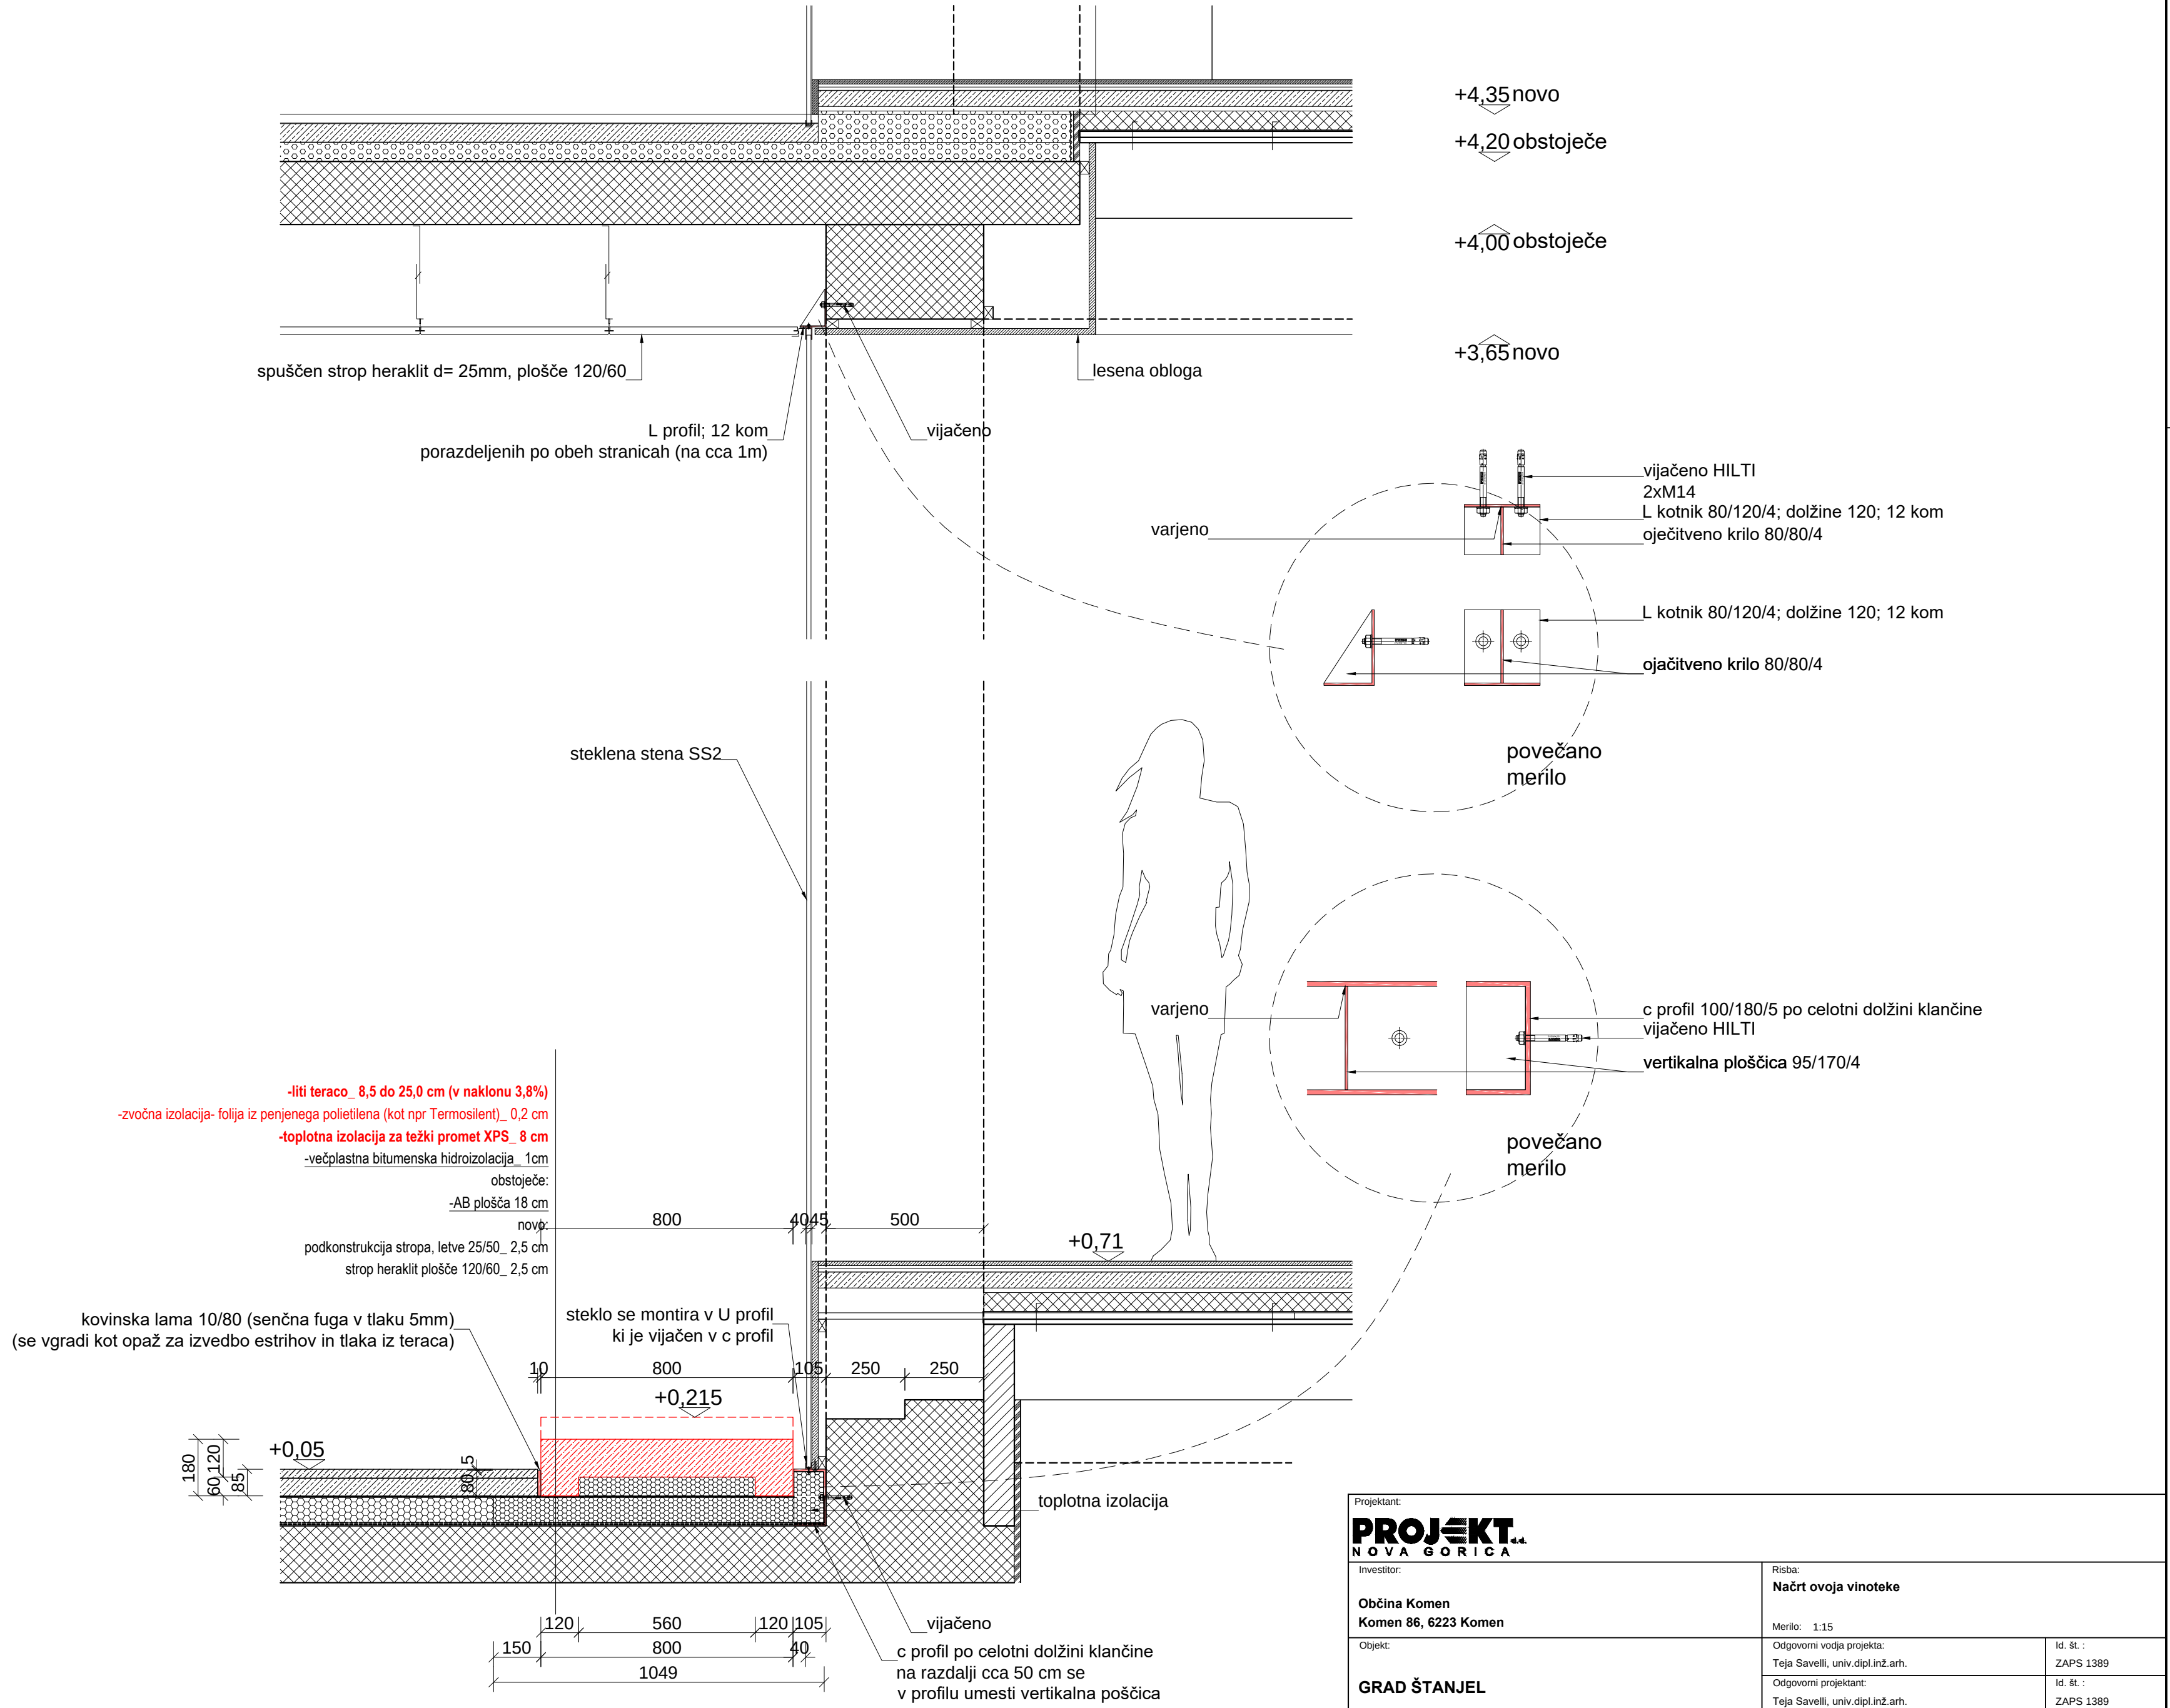


A3.3: 420x891
A: 0.38 m²
24.09.2029
1.5.7_PZ1_grad_Štanjel_1sklop_spodnji_Palacij_ova_Vinoteka.dwg

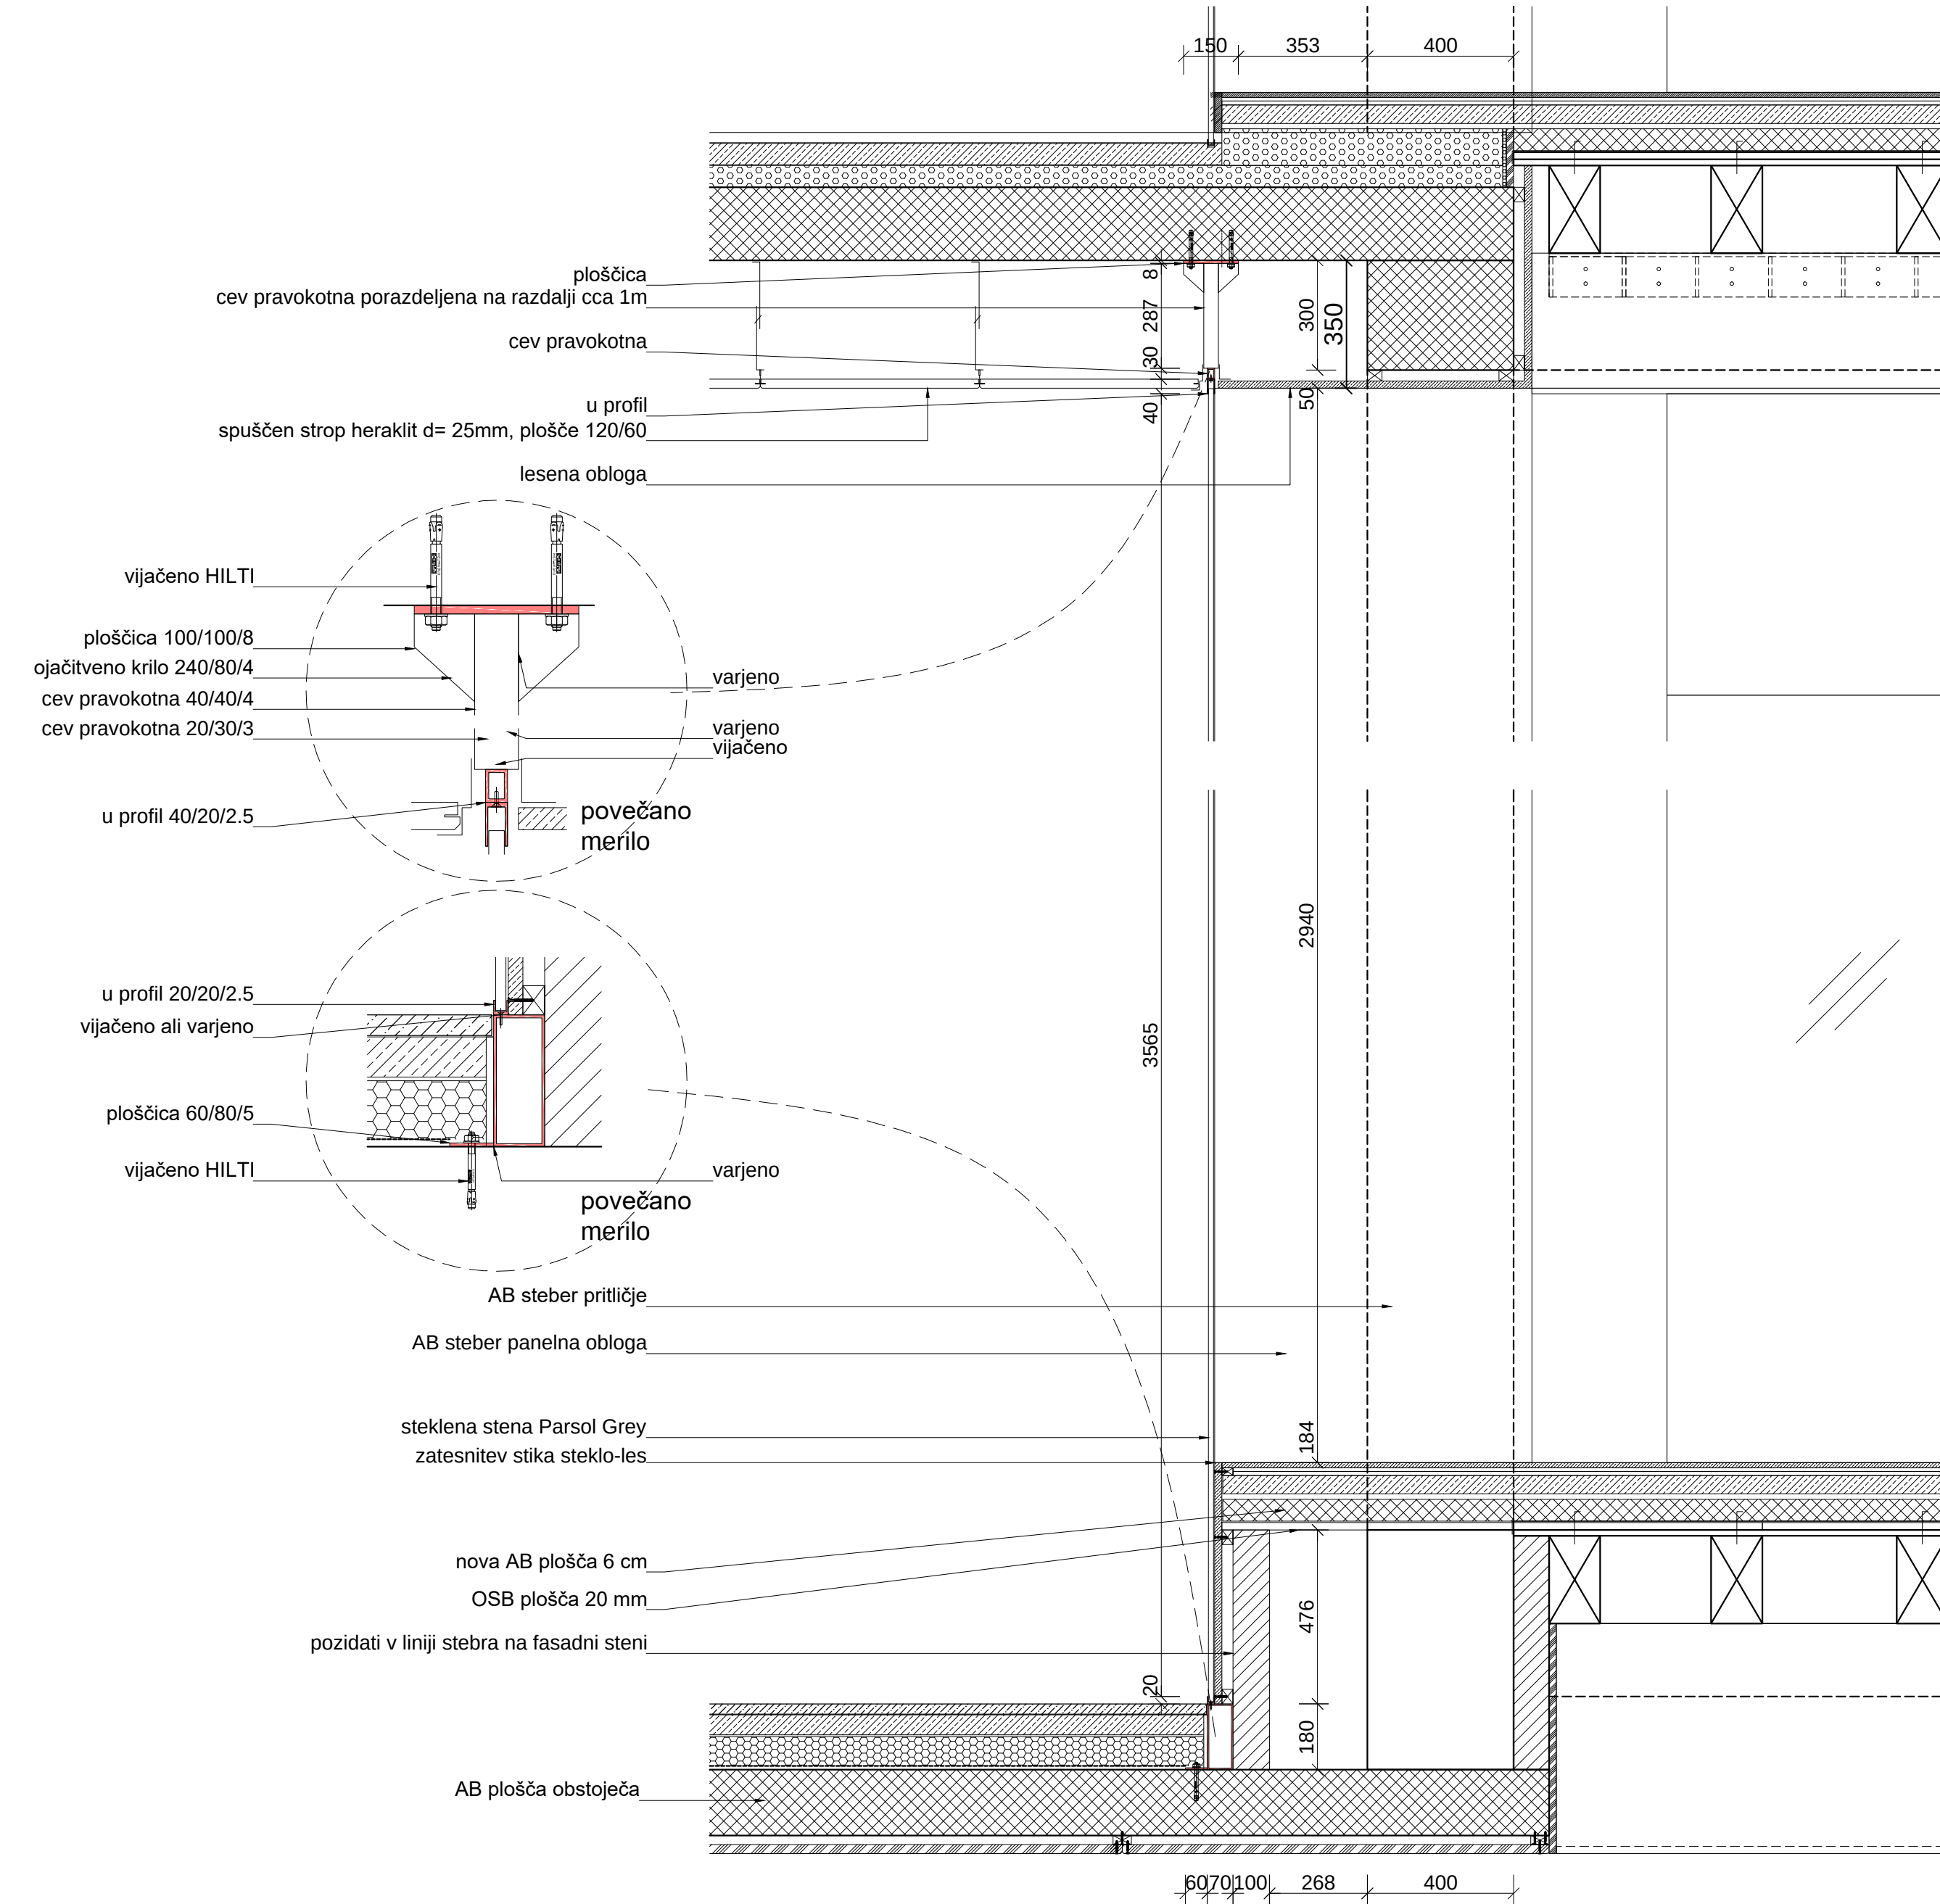

Projektant: PROJEKT NOVA GORICA					
Investitor: Občina Komen Komen 86, 6223 Komen			Nabav: Načrt ovoja vinoteke		
Objekt: GRAD ŠTANJEL			Merilo: 1:15	Id. št.: ZAPS 1389	
Vrsta načrta: 1_ARHITEKTURA			Odgovorni vođa projekta: Teja Savelli, univ.dipl.inž.arh.	Id. št.: ZAPS 1389	
Vrsta projektna dokumentacije: PZ1			Odgovorni projektant: Teja Savelli, univ.dipl.inž.arh.	Id. št.: ZAPS 1677	
Številka načrta: 14272_1			Številka projekta: 14272	Datum: september 2018	Spremembe: Številka lista: 1.5.7.2