




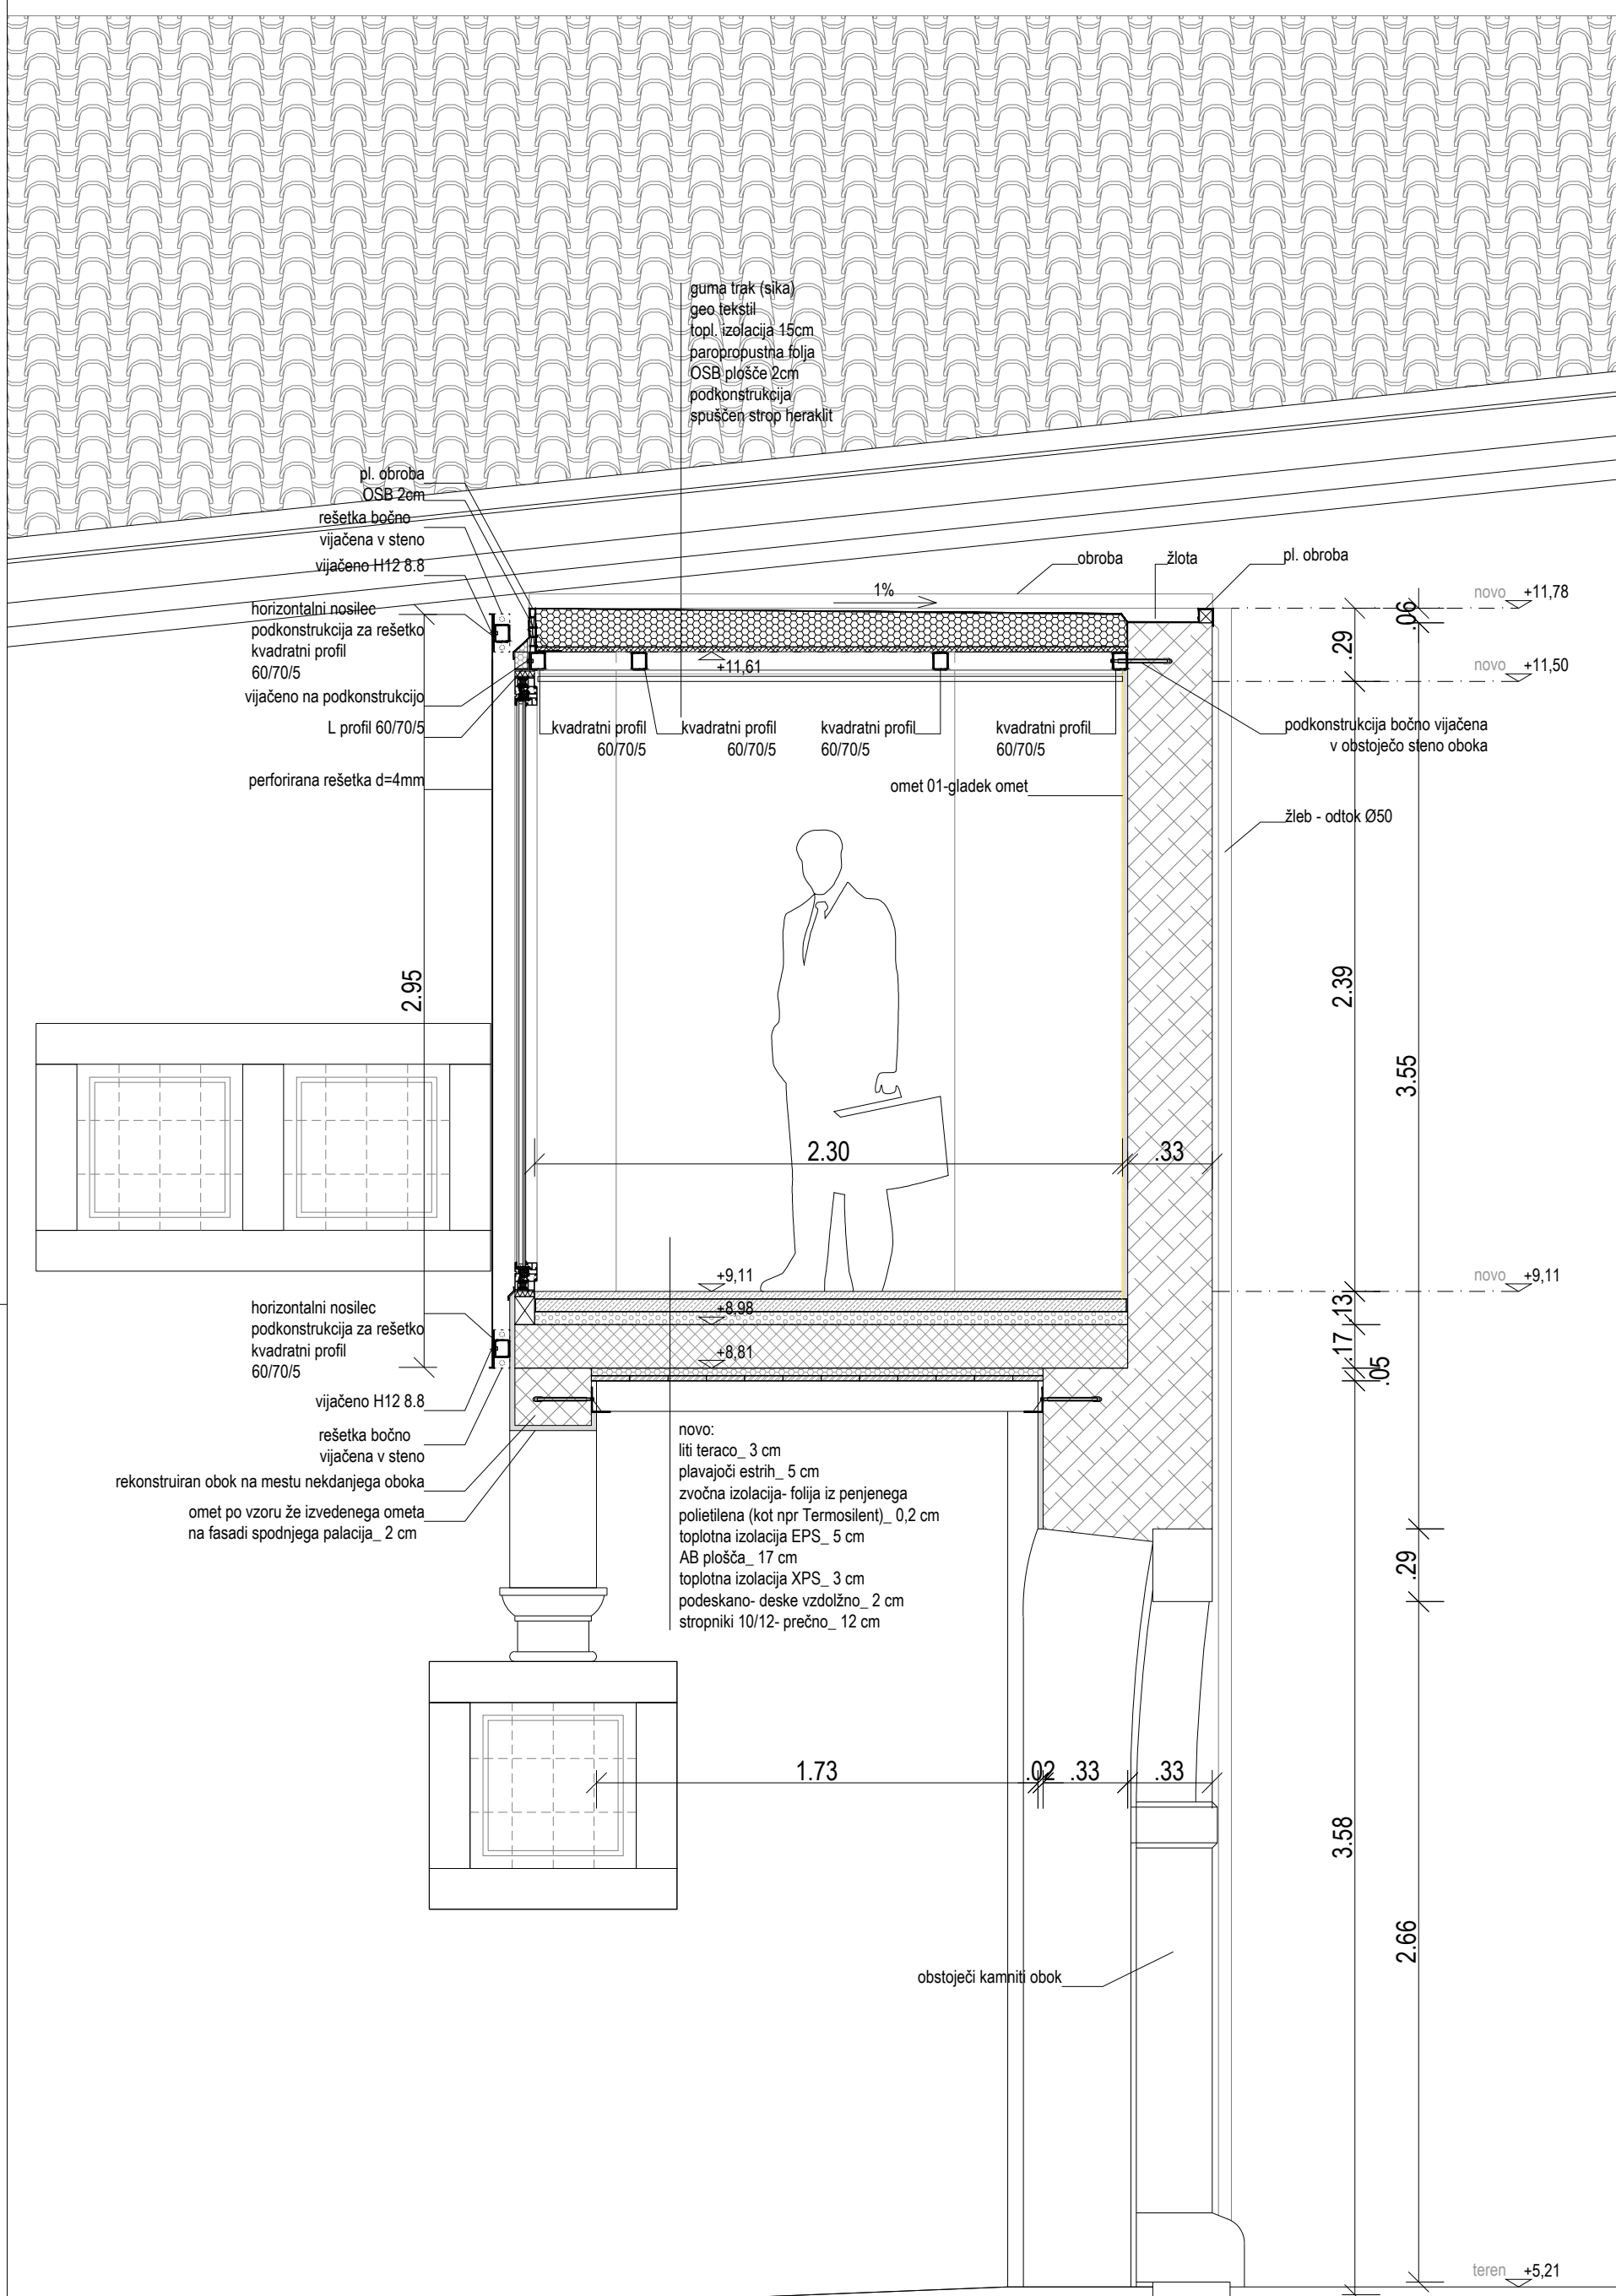


prerez A-A

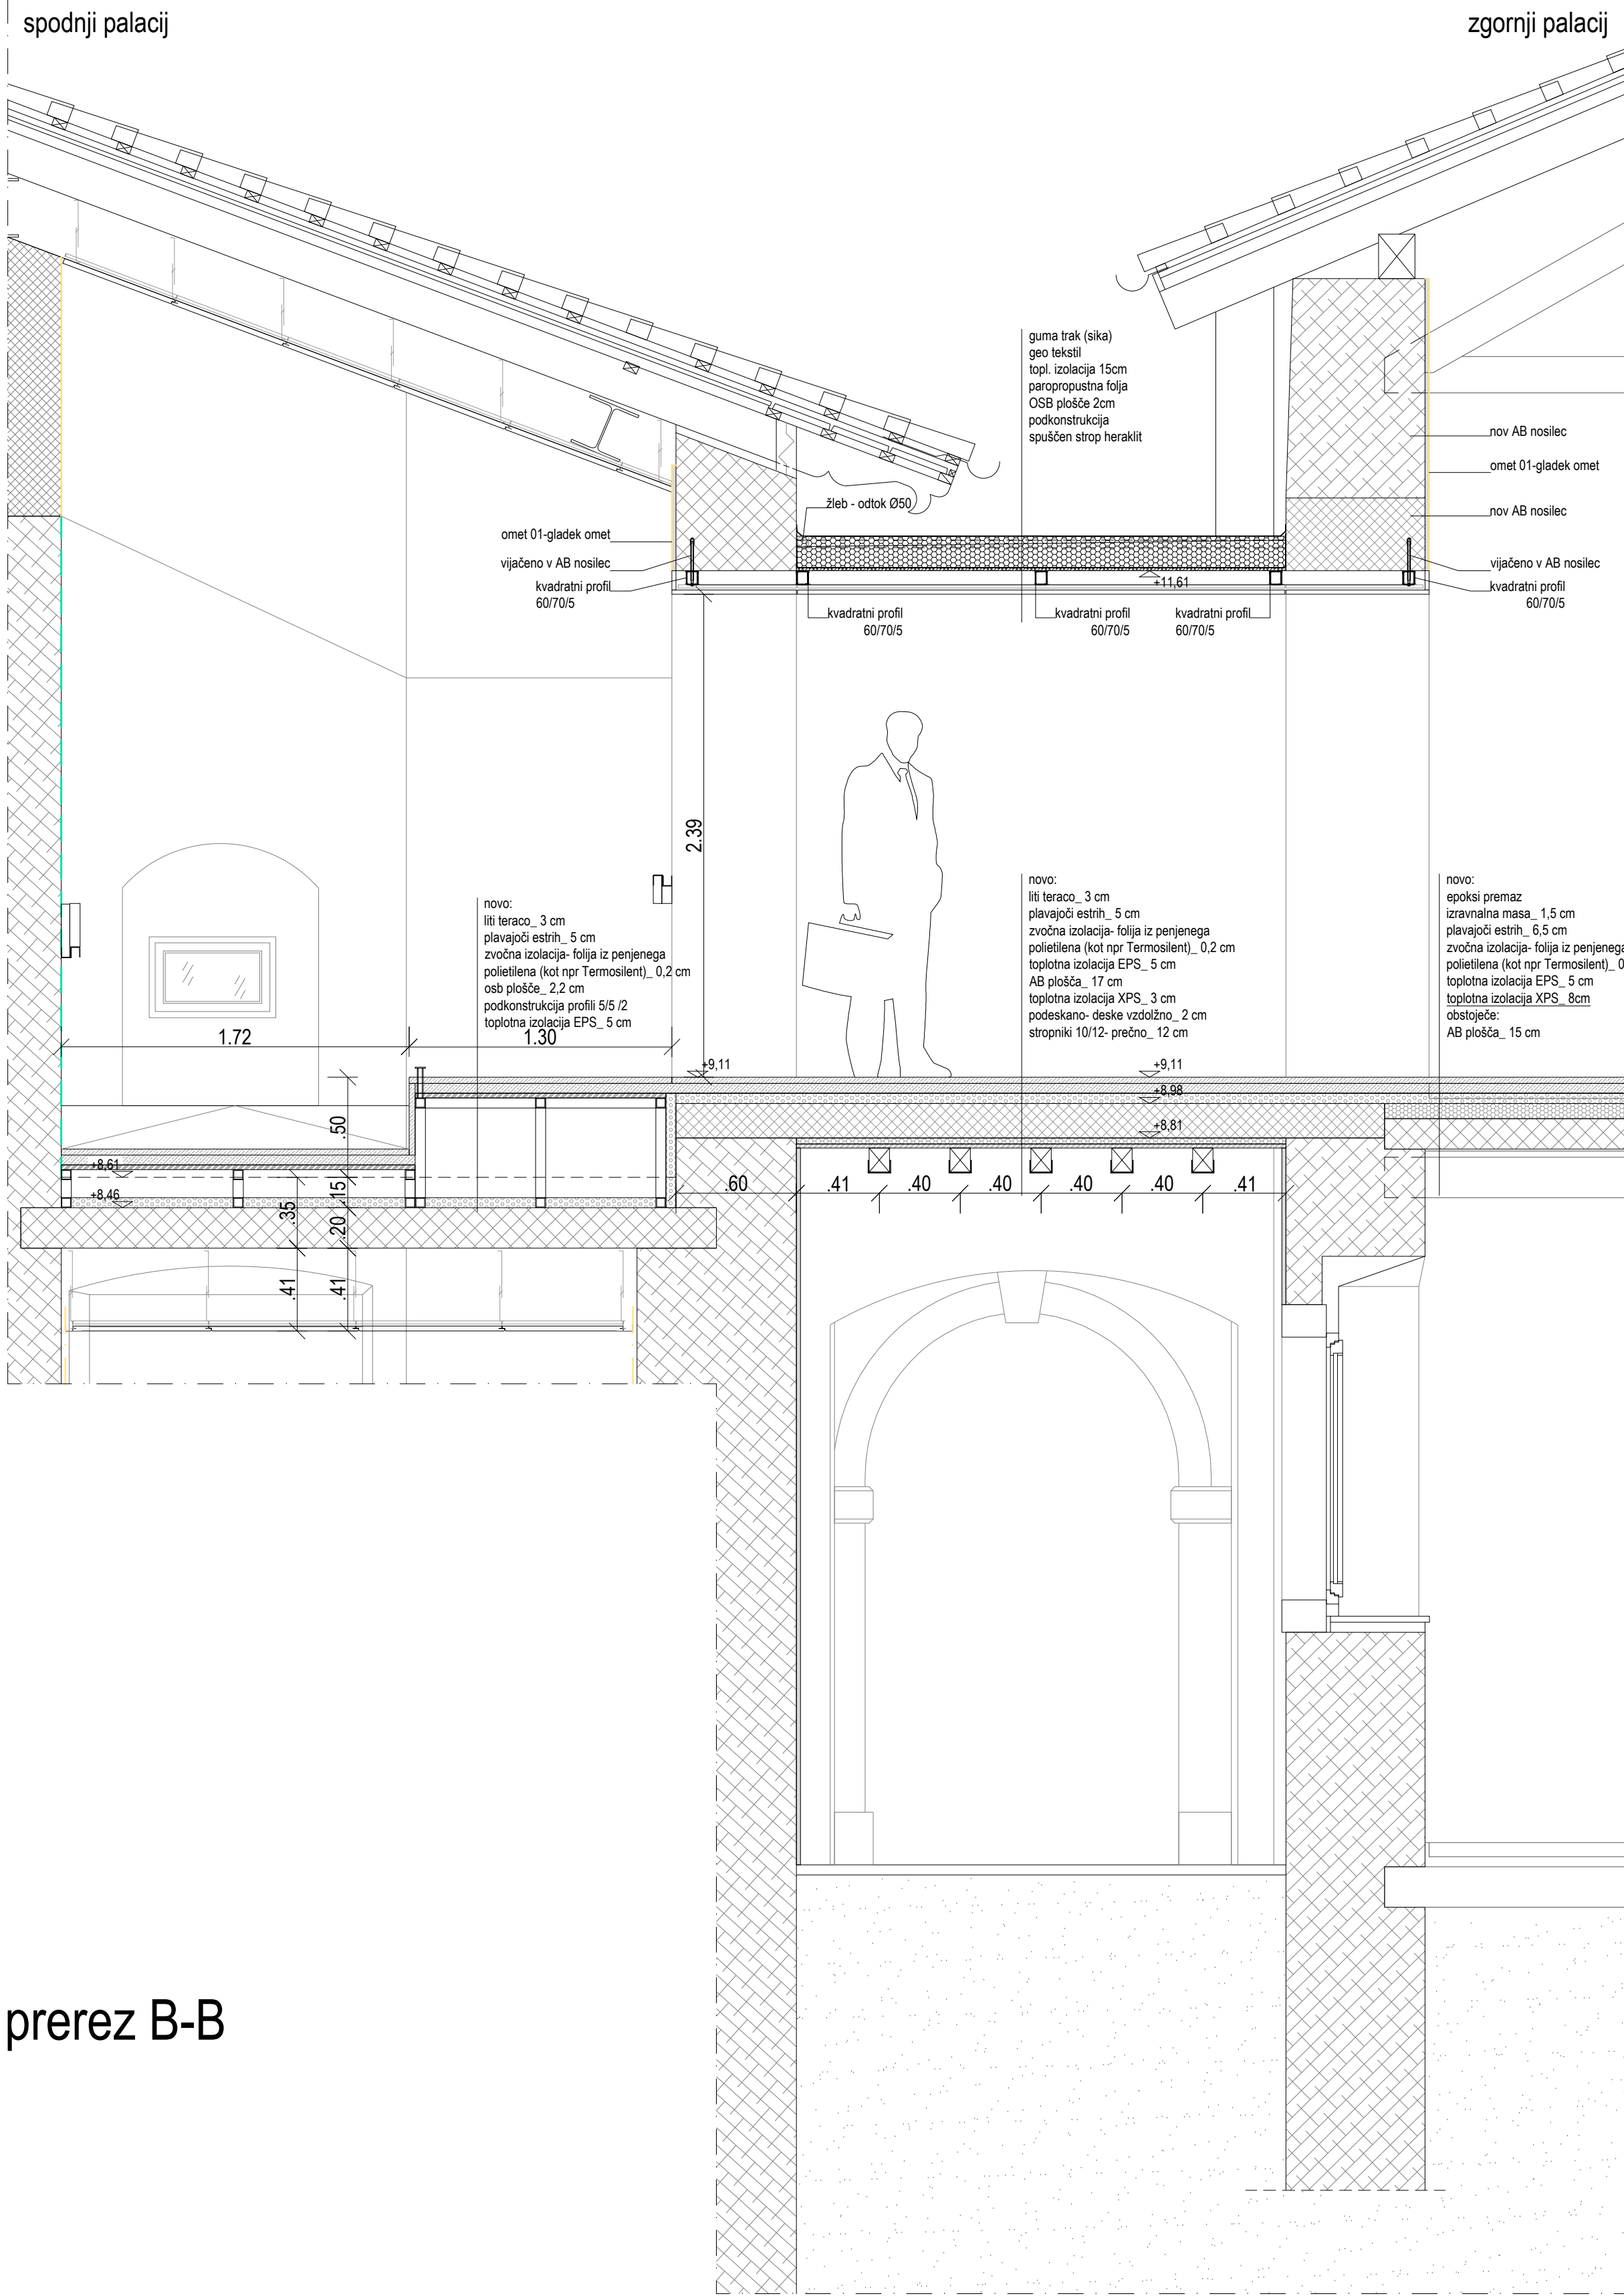


prerez B-B

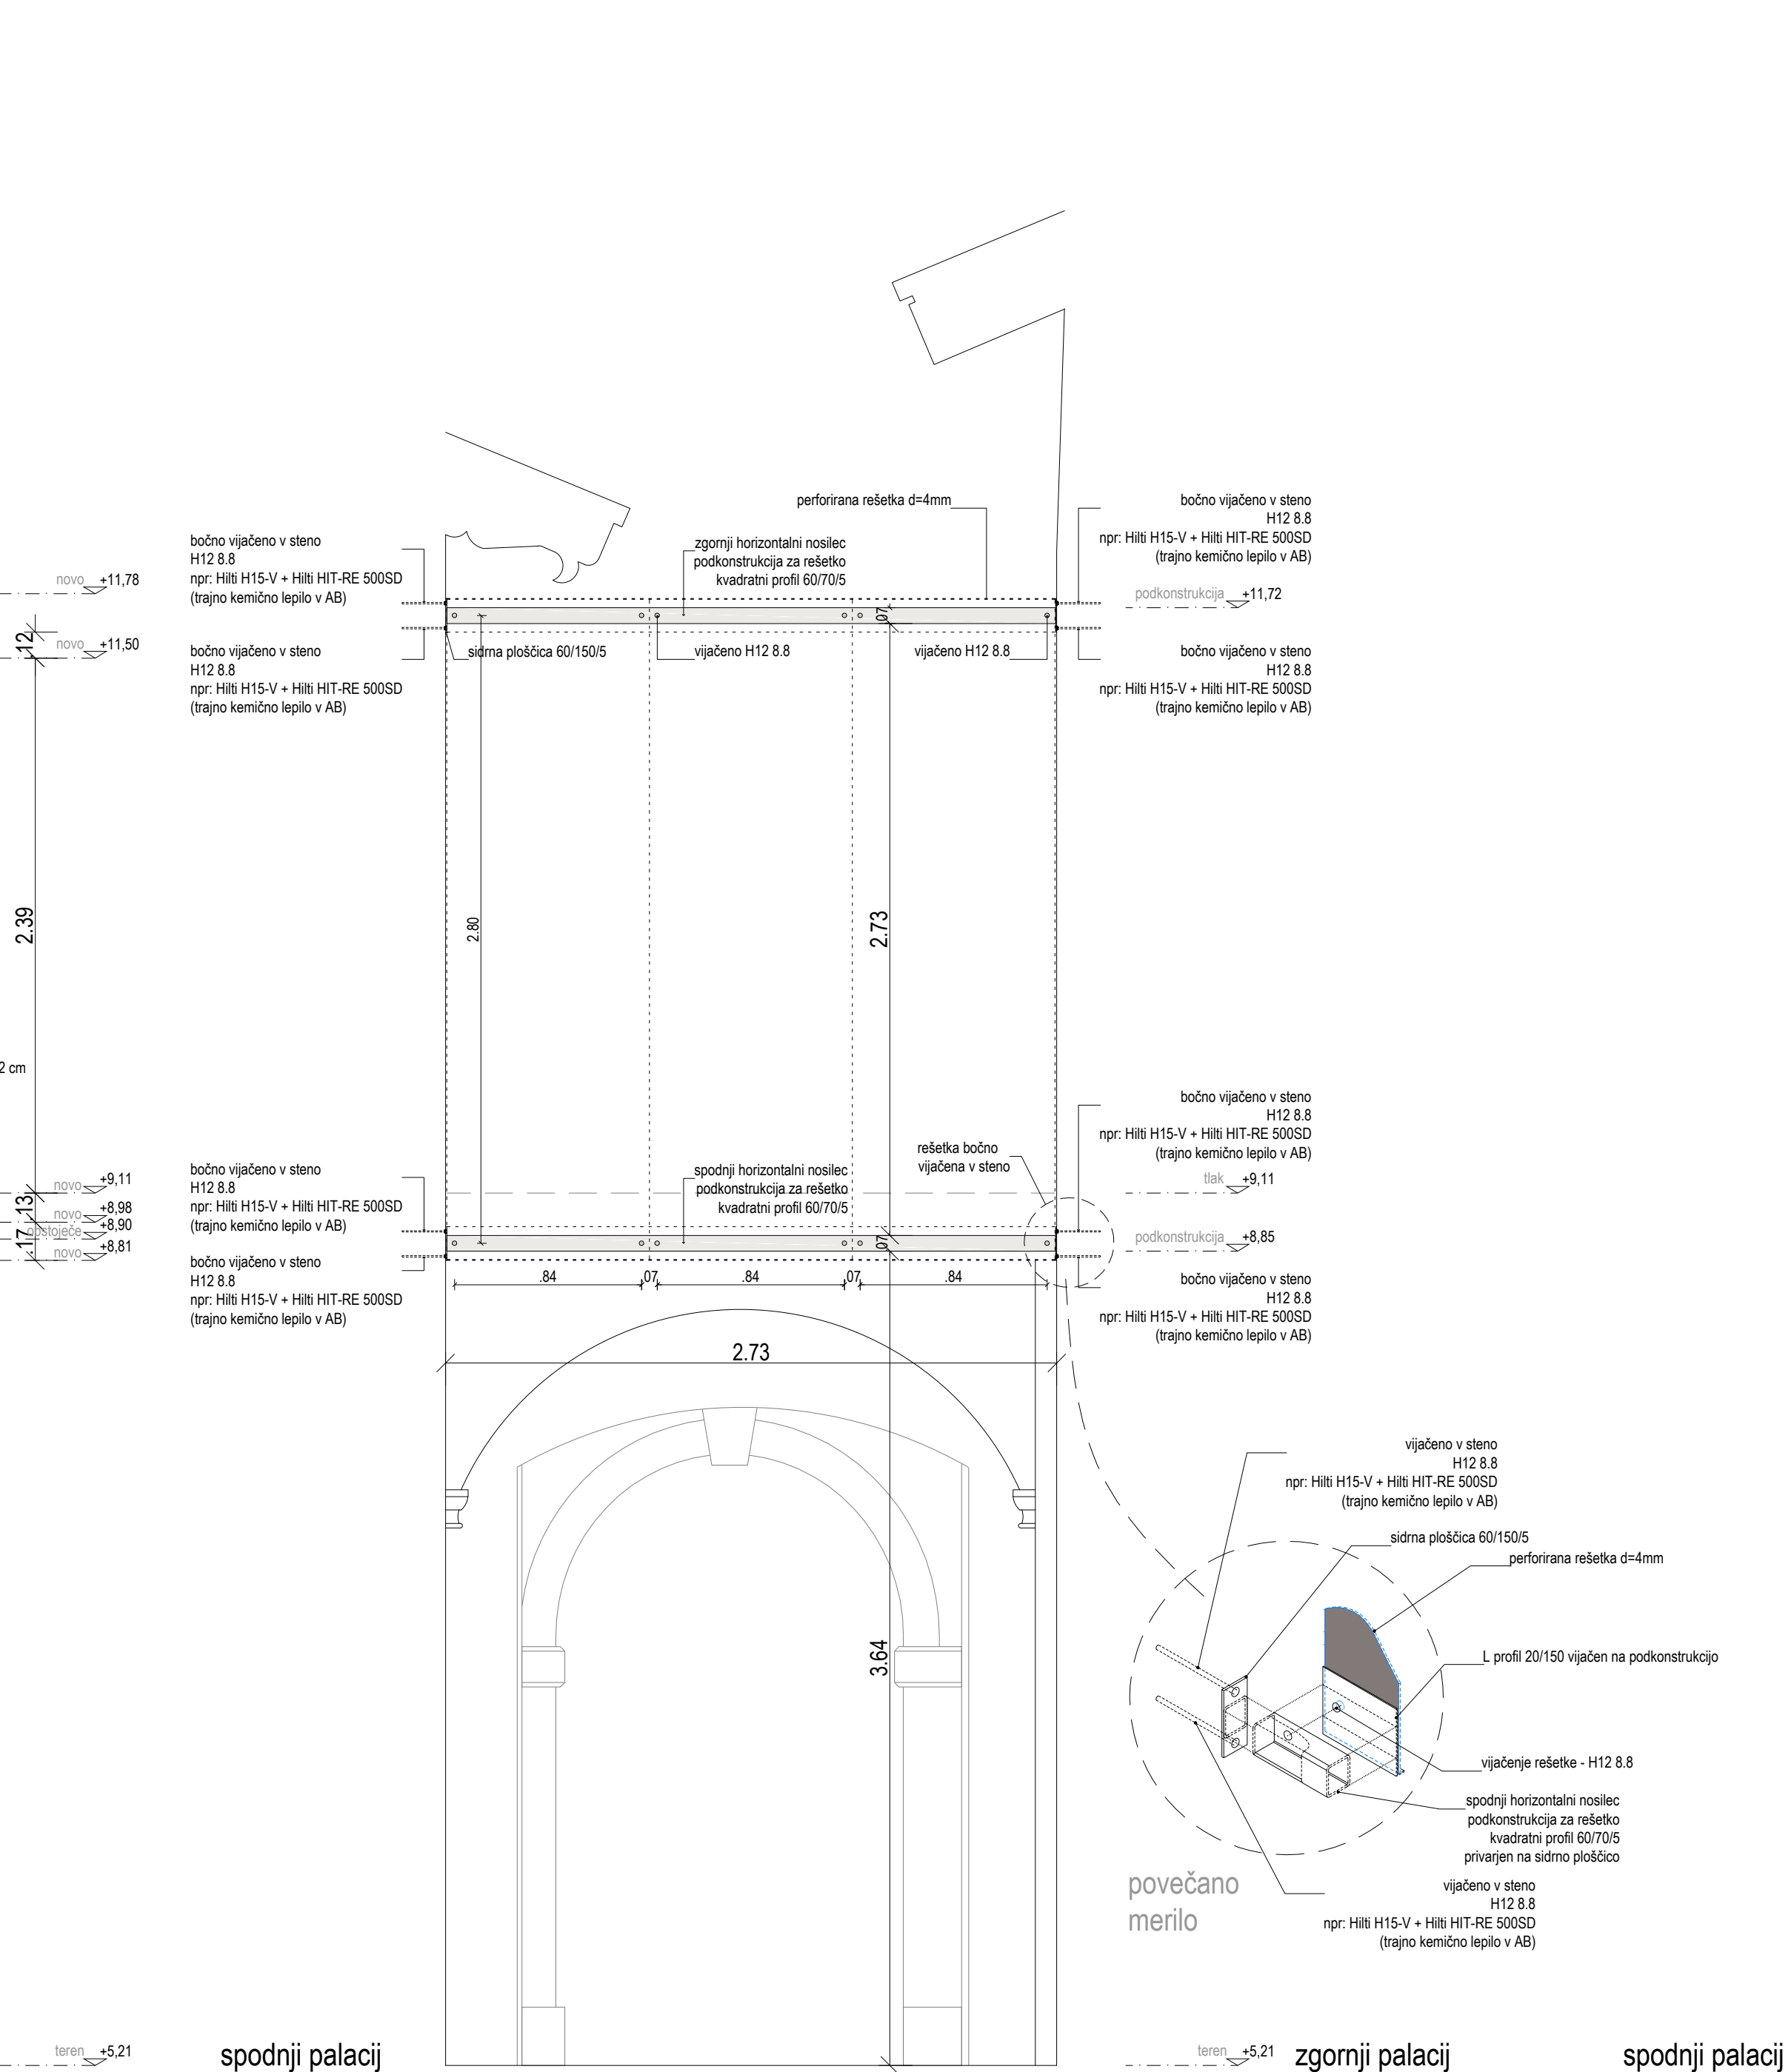


podkonstrukcija
za rešetko

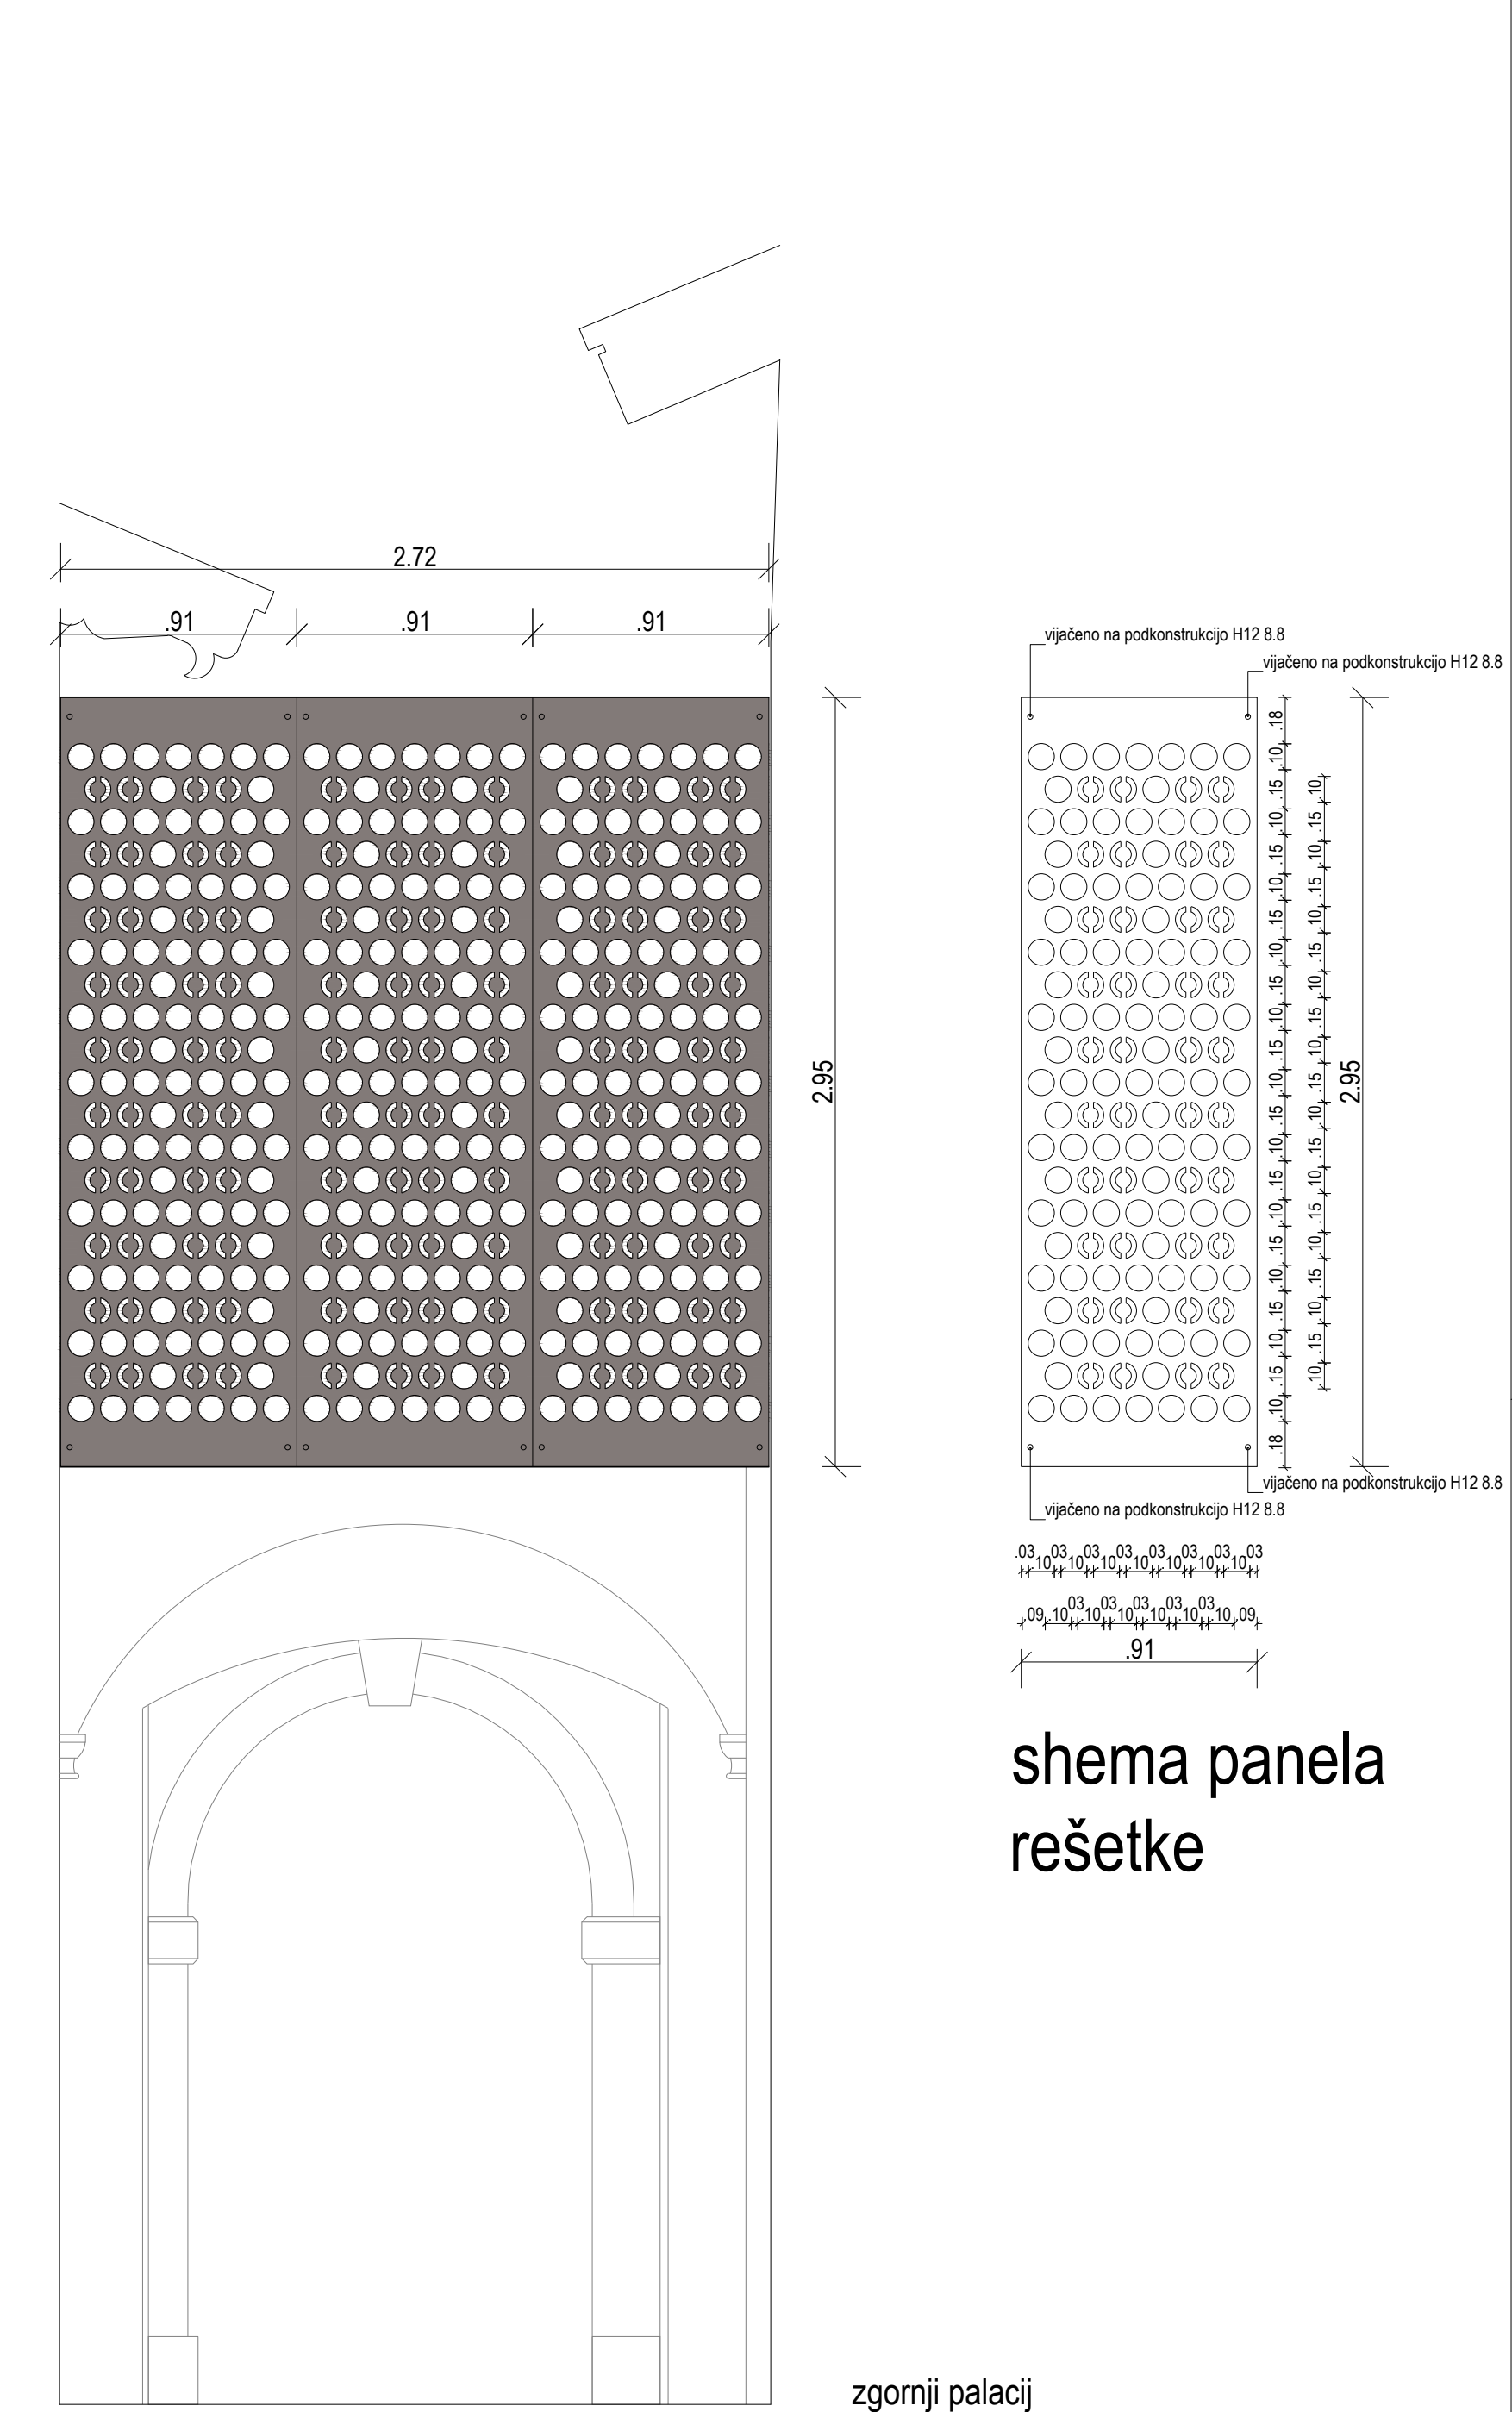


pogled

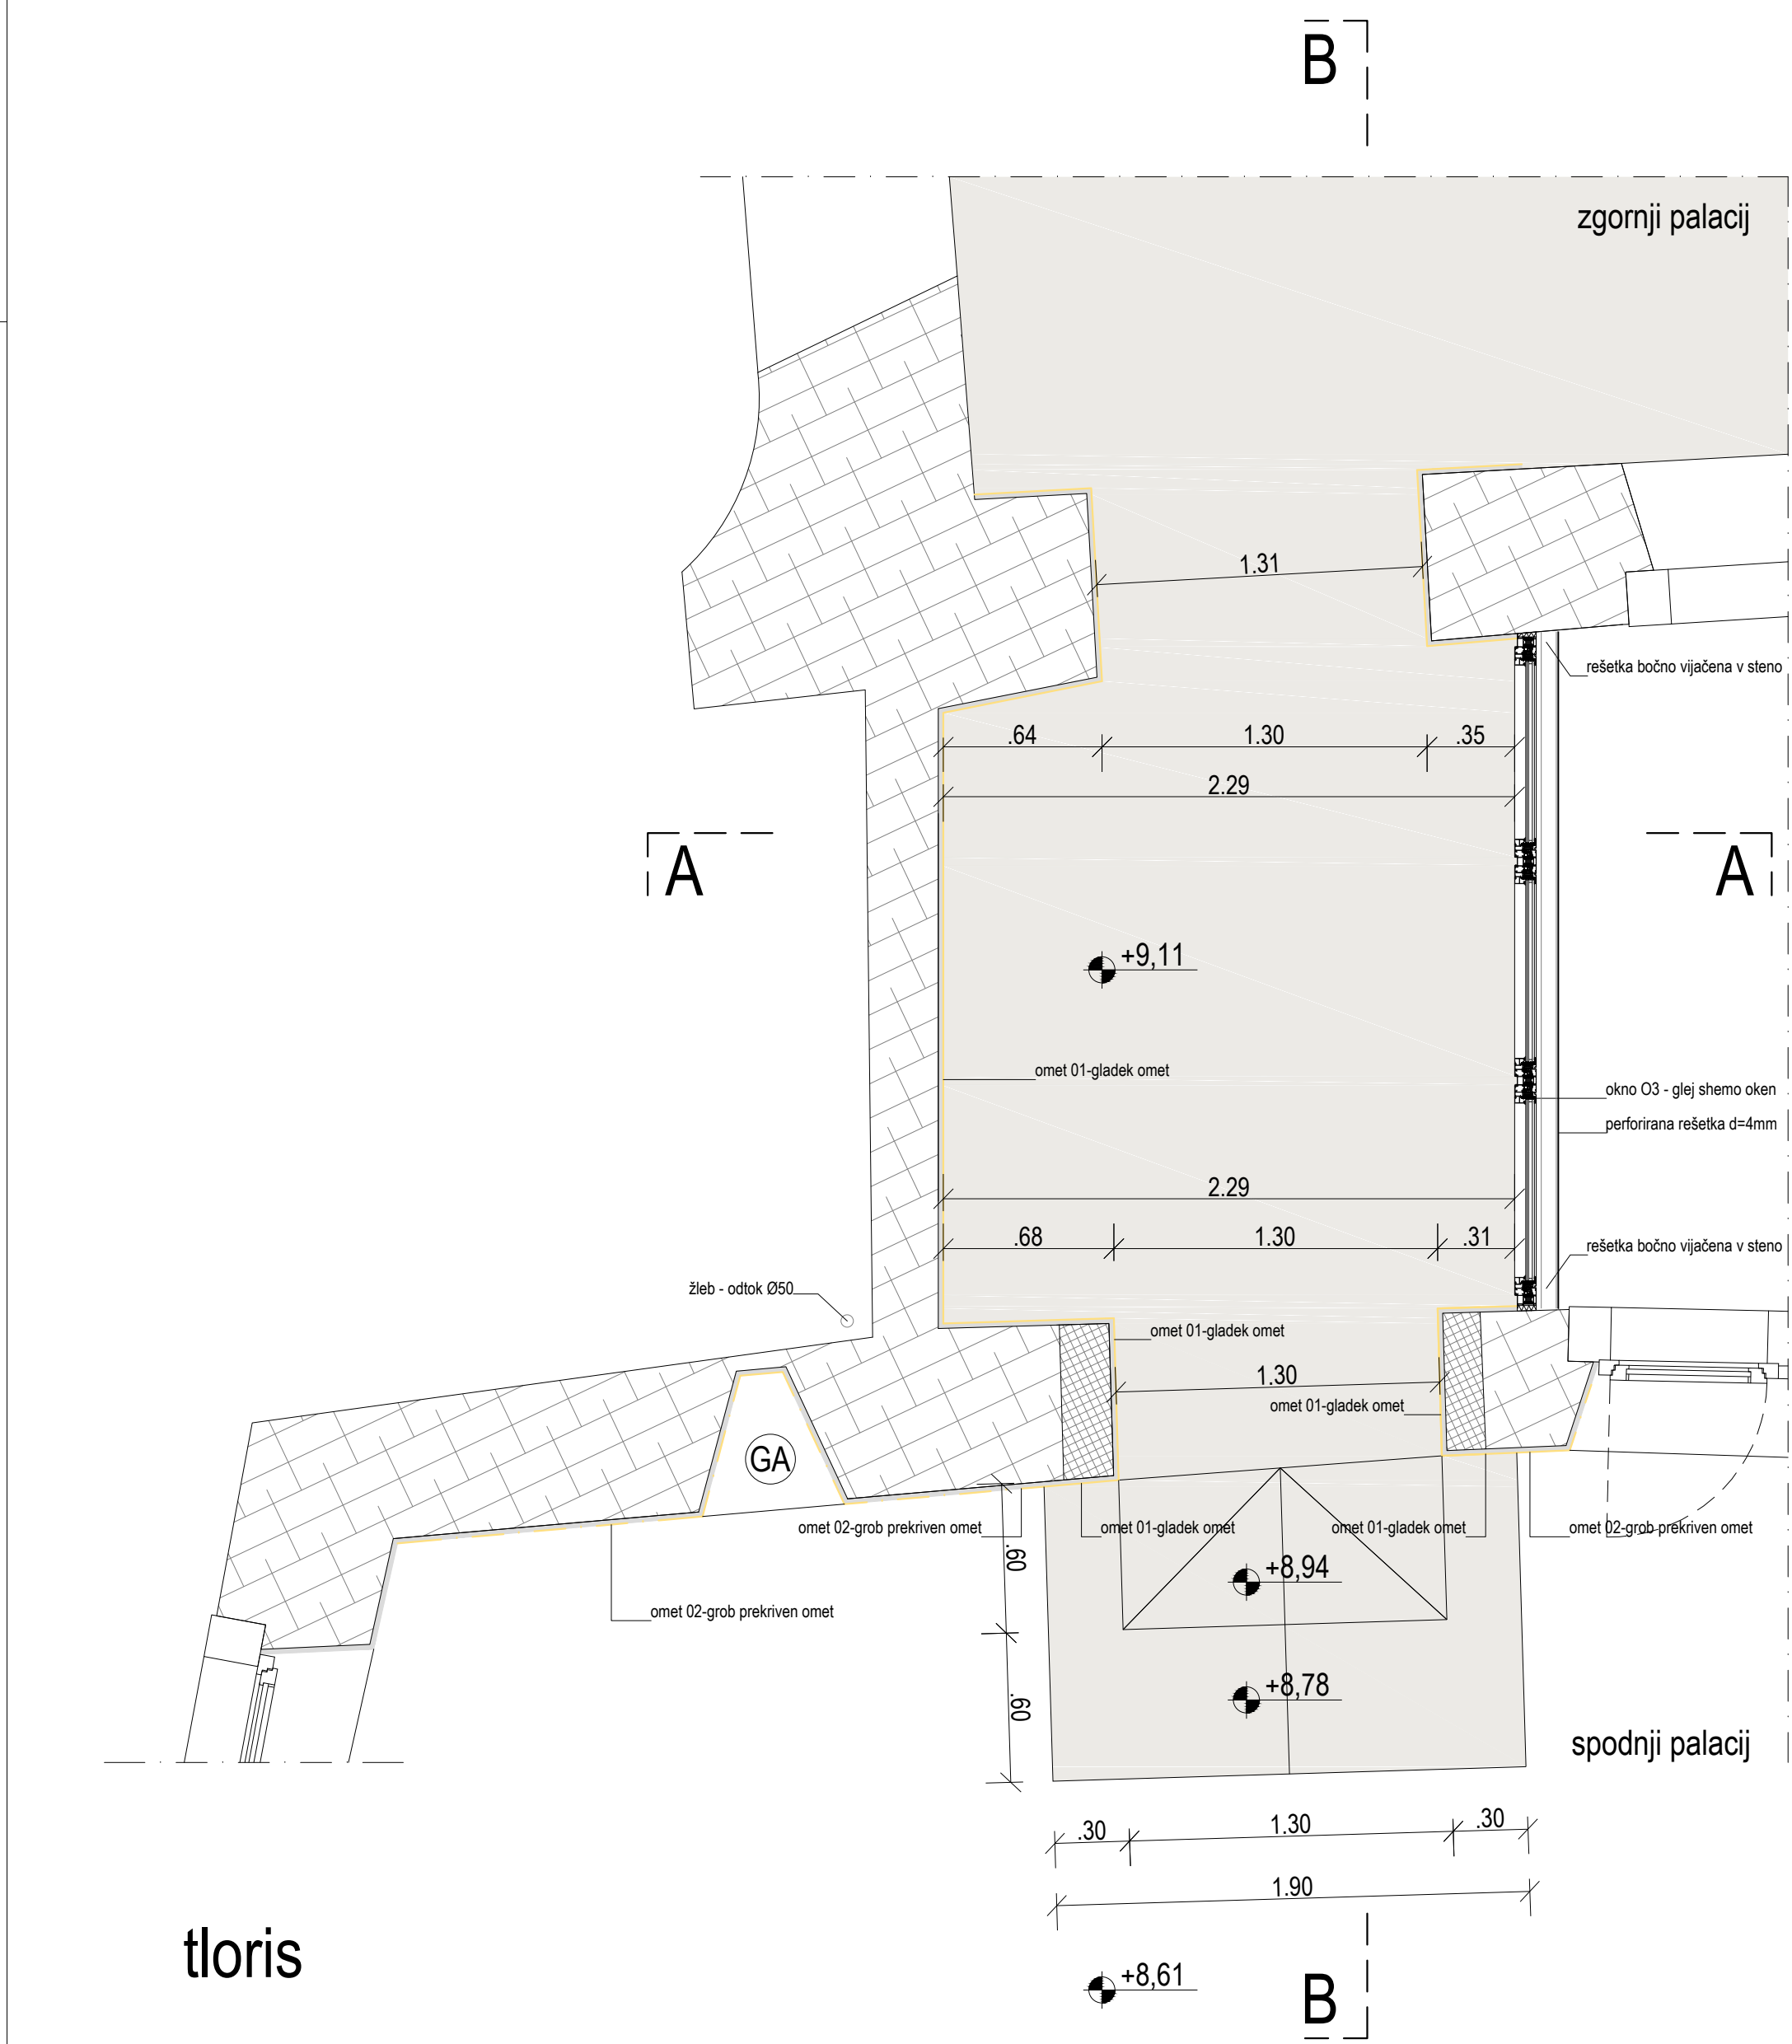

tloris

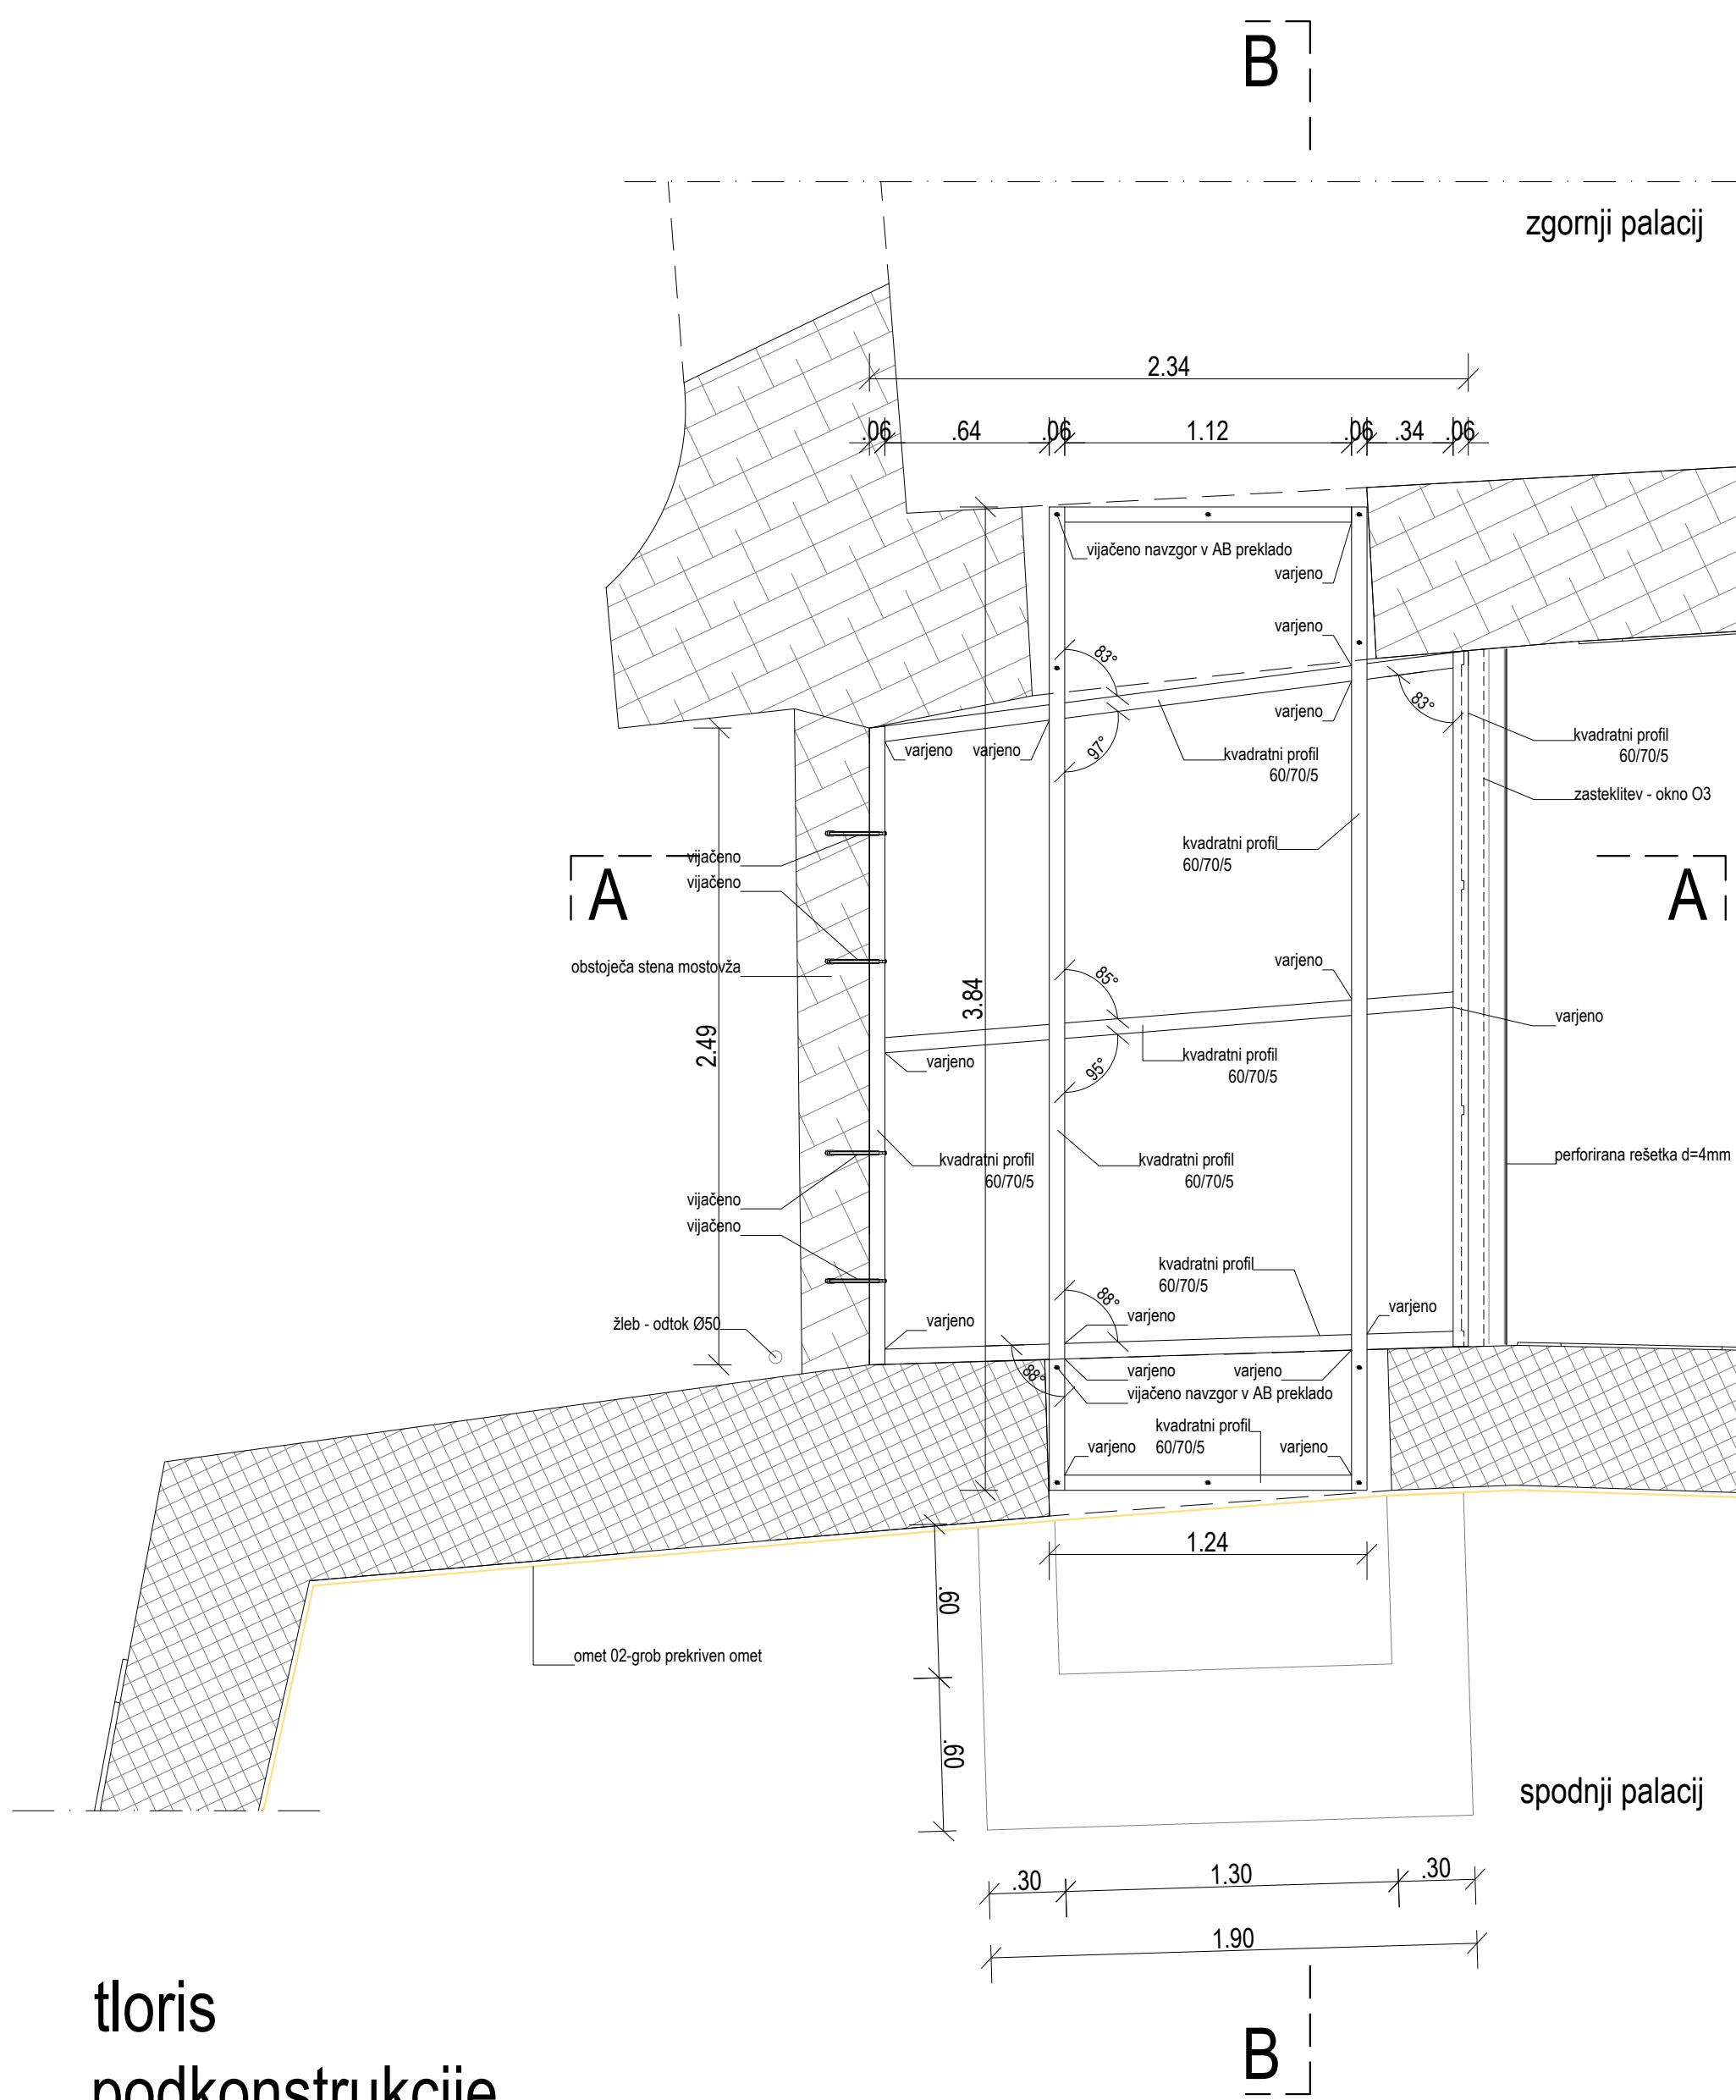

tloris
podkonstrukcije

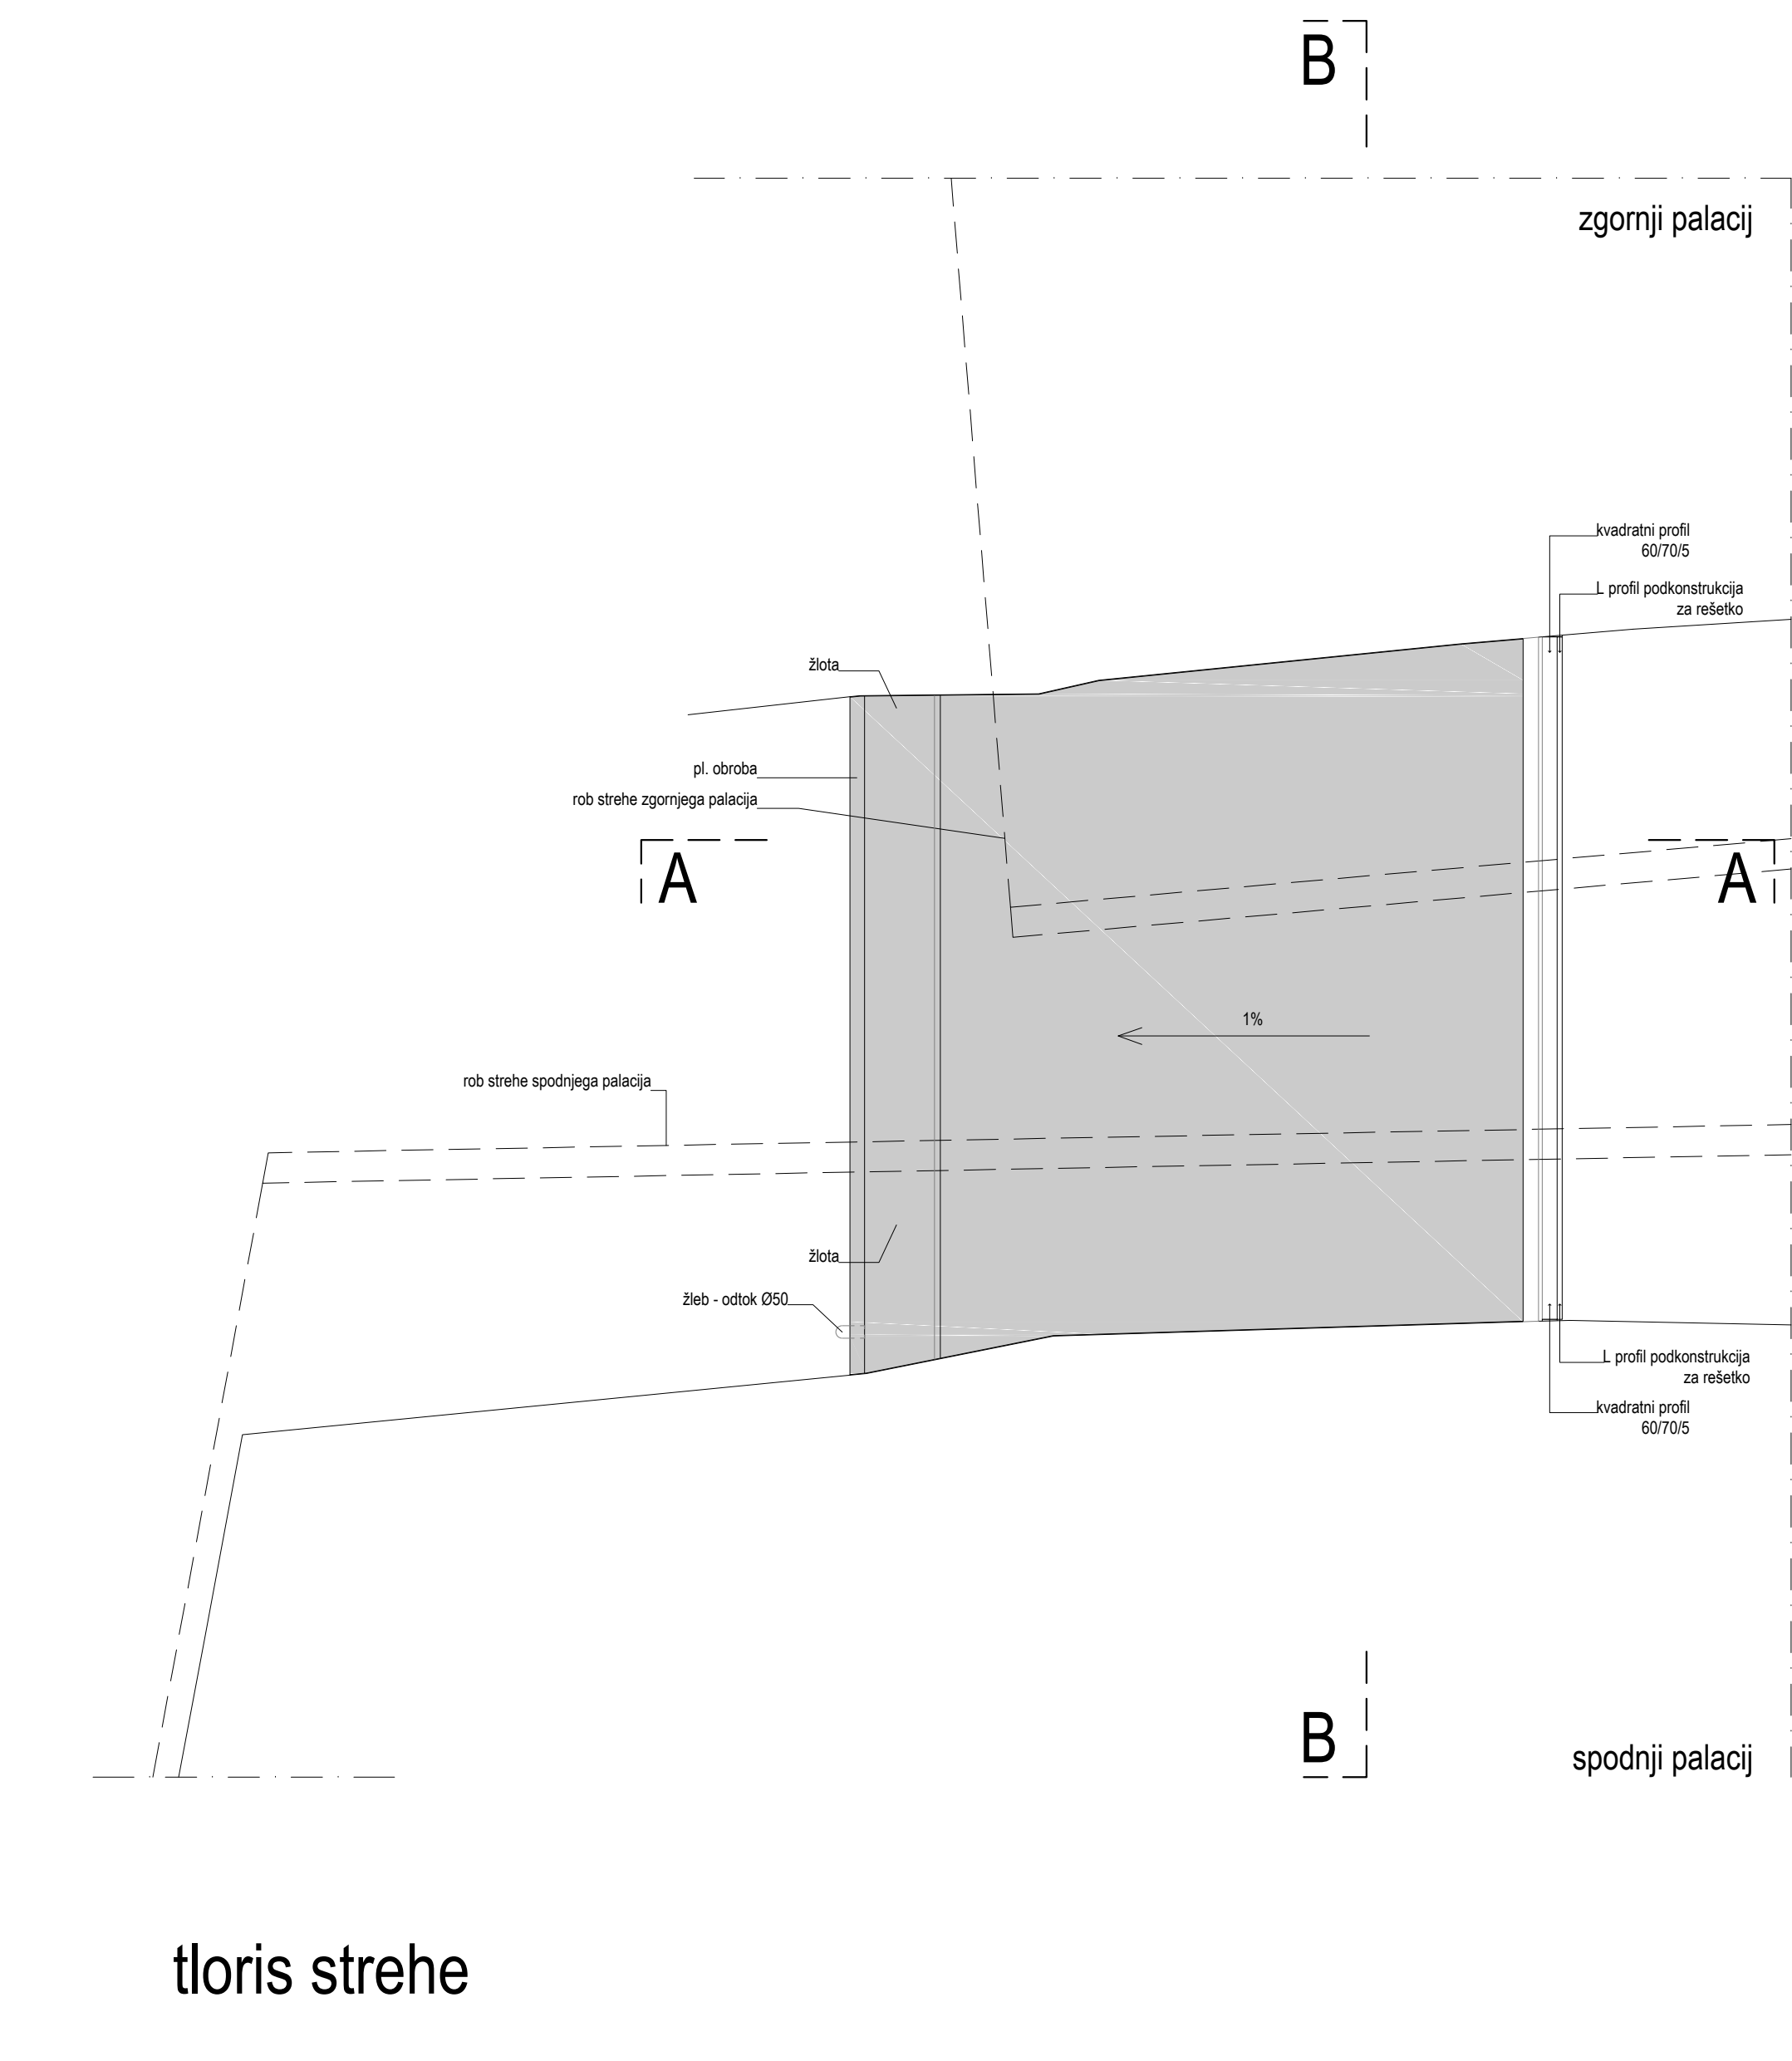

tloris strehe

Investitor: Občina Komen Komen 46, 6223 Komen	Skala: 1:200	M. št. 1: ZAPIS 1389	
Vrsta priložne dokumentacije: P21	Številka računa: 14772_1	Številka projekta: 14772_1	Številka list: 3.0.7.10
Datum: september 2018		Sprejemnik: 3.0.7.10	